



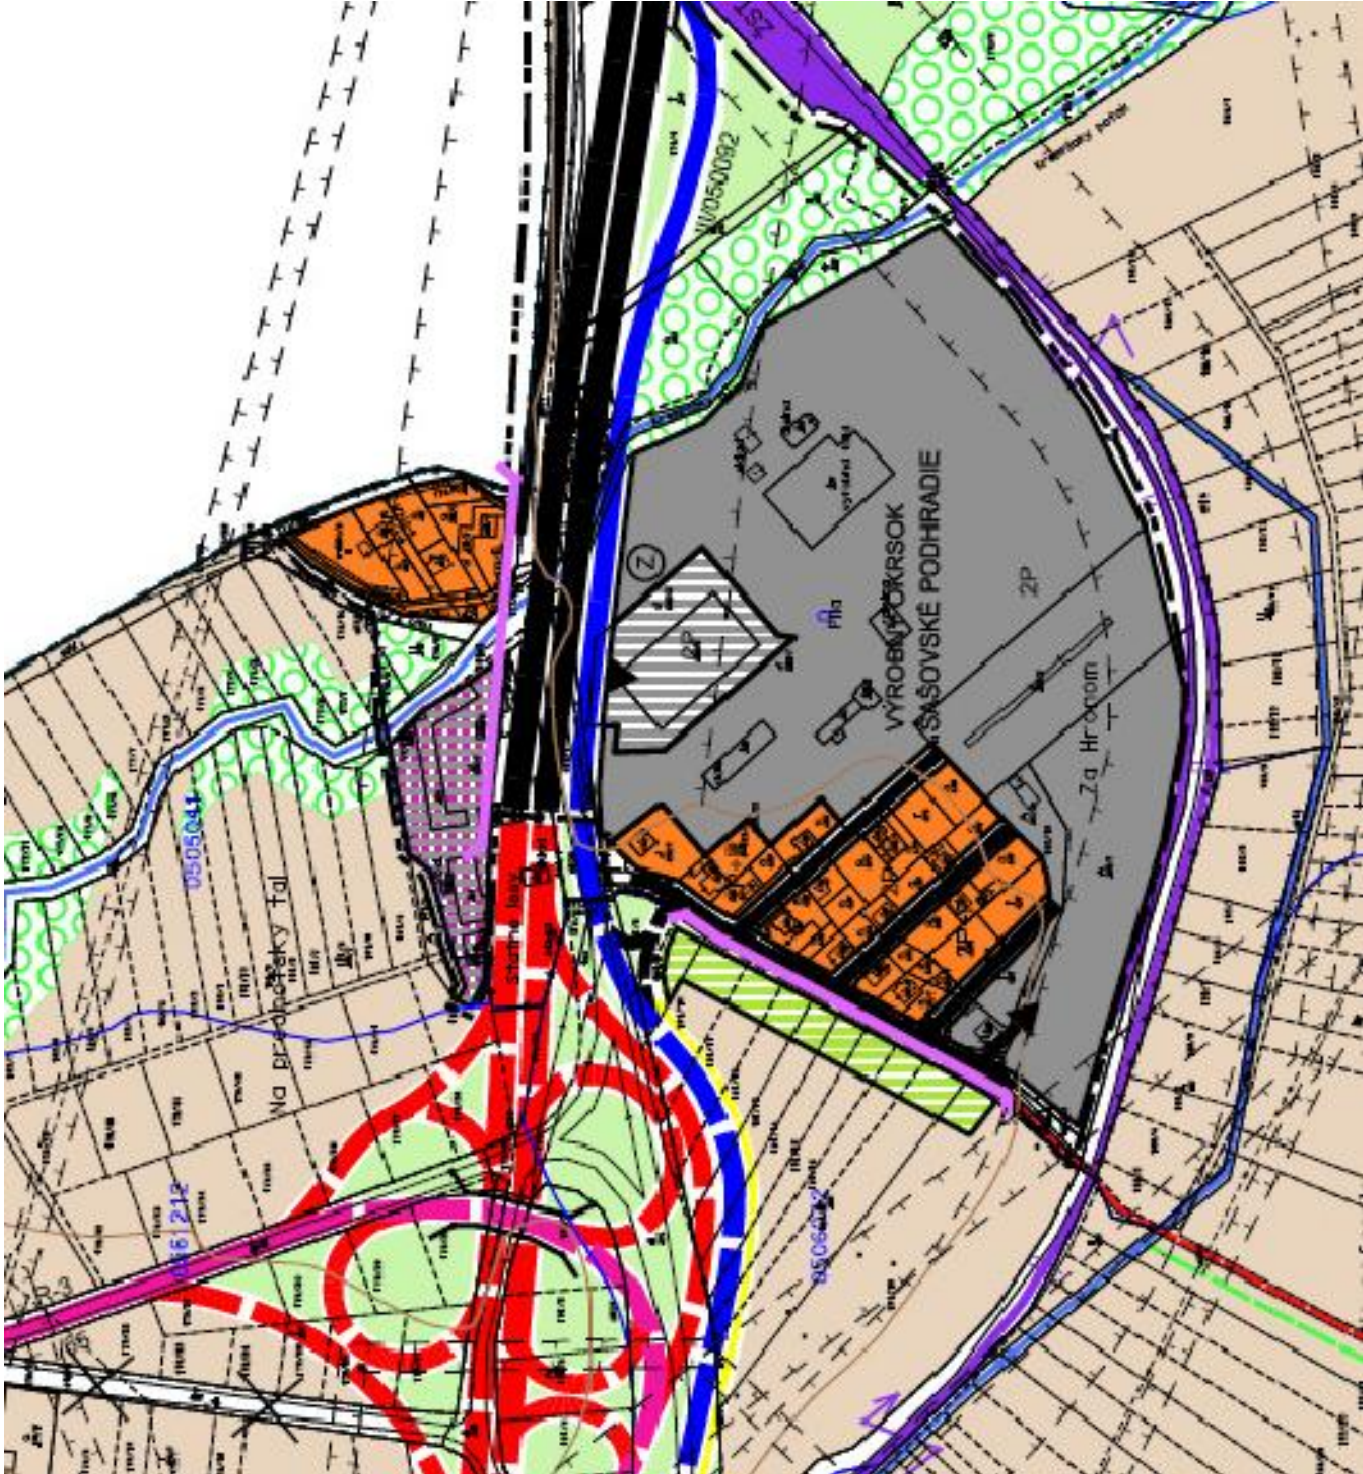

Územný plán mesta Žiar nad Hronom schválilo Mestské zastupiteľstvo v Žiari nad Hronom uznesením č. 29/2009 zo dňa 23.04.2009, ako záväzný podklad pre usmerňovanie ďalšej výstavby a investičnej činnosti v meste. Záväzná časť územného plánu mesta Žiar nad Hronom schválilo Mestské zastupiteľstvo v Žiari nad Hronom VZN č. 1/2009 zo dňa 23.04.2009. Právnu účinnosť nadobudlo dňa 09.05.2009.

V Žiari nad Hronom, 20.05.2009

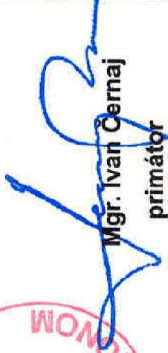




Mgr. Ivan Černaj
primátor




Tento projekt je spolufinancovaný z prostriedkov ES a štátneho rozpočtu v zmysle Operačného programu *Základná infraštruktúra*, Priority *Lokálna infraštruktúra*, Opatrenia 3.3., **Budovanie a rozvoj inštitucionálnej infraštruktúry v oblasti regionálnej politiky.**

Osoba s odbornou spôsobilosťou pre obstarávanie ÚPP a ÚPD, Ing. Martin Hudec, Letná ul. 45, Košice, registračné číslo 073


URBAN TRADE PROJEKTOVÁ KANCELÁRIA	URBANIZMUS-ÚZEMNÝ PLÁN-EKOLÓGIA-ŽIVOTNÉ PROSTREDIE Košice, Letná ul. č. 45, www.urban.sk, urban@urban.sk	dátum sprac. 04/2009
názov dokumentácie:	ÚPN mesta Žiar nad Hronom	číslo výkresu: 1
názov výkresu:	Komplexný návrh, návrh funkčného využitia územia	
autor:	projekťanti: ING.ŠKODA, ING.KUPČOVÁ, ING.DROTÁROVÁ, ING.Z.POLDAUFOVÁ, ING. PRIŠČÁK	
VESEL ARCHITEKTONICKO-PROJEKTOVÁ KANCELÁRIA	grafika: ING. RICHARD VESEL ARCHITEKTONICKO-PROJEKTOVÁ KANCELÁRIA, Lomnická 11, 040 01 Košice	mierka: 1:5000

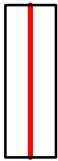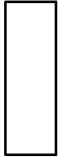

HRANICA RIEŠENÉHO ÚZEMIA

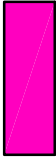

OBYTNÉ ÚZEMIE, PLOCHY VEREJNEJ OBČIANSKEJ VYBAVENOSTI

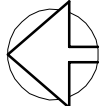

OBSTARÁVATEĽ: MESTO ŽIAR NAD HRONOM	08/2010
SPRACOVATEĽ: ARCH-AT s.r.o. ZVOLEN - Ing. Arch. B. Mikušová	

ZMENY A DOPLNKY Č. 1

ÚZEMNÝ PLÁN MESTA ŽIAR NAD HRONOM

MIESTNA ČASŤ ŠAŠOVSKÉ PODHRADIE

KOMPLEXNÝ NÁVRH, NÁVRH FUNKČNÉHO VYUŽITIA ÚZEMIA	M 1: 5 000	1.
--	------------	----



B / VYHODNOTENIE DÔSLEDKOV STAVEBNÝCH A INÝCH ZÁMEROV NA PP

LOKALITY NAVRHOVANÉ NA ZÁBER PP

R12

LOKALITY NA KTORÉ BOL UDELENÝ SÚHLAS SO ZÁBEROM PP V RÁMCI NADRADENEJ ÚPD

ROZVOJOVÉ LOKALITY VYŇATÉ Z PP

A

LOKALITY NA KTORÉ BOL UDELENÝ SÚHLAS SO ZÁBEROM PP V RÁMCI ZÁD ÚPD HSA - ROK 2001

1

PORADOVÉ ČÍSLO ZÁBEROVEJ LOKALITY

HRANICE BPEJ

0551782

KÓD BPEJ

6

SKUPINA BPEJ

P

PRÍEMYSELNÁ A STAVEBNÁ VÝROBA, SKLADOVÉ HOSPODÁRSTVO, LOGISTICKÉ AREÁLY

Územný plán mesta Žiar nad Hronom schválilo Mestské zastupiteľstvo v Žiari nad Hronom uznesením č. 29/2009 zo dňa 23.04.2009, ako záväzný podklad pre usmerňovanie ďalšej výstavby a investičnej činnosti v meste. Záväzná časť územného plánu mesta Žiar nad Hronom schválilo Mestské zastupiteľstvo v Žiari nad Hronom VZN č. 1/2009 zo dňa 23.04.2009. Právnu účinnosť nadobudlo dňa 09.05.2009.

V Žiari nad Hronom, 20.05.2009

ŽIAR NAD HRONOM

1.



Mgr. Ivan Černaj

primátor


Tento projekt je spolufinancovaný z prostriedkov ES a štátneho rozpočtu v zmysle Operačného programu *Základná infraštruktúra*, Priority *Lokálna infraštruktúra*, Opatrenia 3.3.,
Budovanie a rozvoj inštitucionálnej infraštruktúry v oblasti regionálnej politiky.

Osoba s odbornou spôsobilosťou pre obstarávanie ÚPP a ÚPD, Ing. Martin Hudec, Letná ul. 45, Košice, registračné číslo 073


URBAN TRADE PROJEKTOVÁ KANCELÁRIA	URBANIZMUS-ÚZEMNÝ PLÁN-EKOLÓGIA-ŽIVOTNÉ PROSTREDIE Košice, Letná ul. č. 45, www.urban.sk, urban@urban.sk	dátum sprac. 04/2009
názov dokumentácie:	ÚPN mesta Žiar nad Hronom	číslo výkresu: 5
názov výkresu:	Vyhodnotenie zberu PP	
autor:	projektanti: ING.ŠKODA, ING.KUPCOVÁ, ING.DROTÁROVÁ, ING.Z.POLDAUFOVÁ, ING. PRÍŠČAK	
VESEL ARCHITEKTONICKO-PROJEKTOVÁ KANCELÁRIA	grafika: ING. RICHARD VESEL ARCHITEKTONICKO-PROJEKTOVÁ KANCELÁRIA, Lomnická 11, 040 01 Košice	mierka: 1:5000

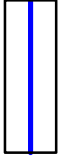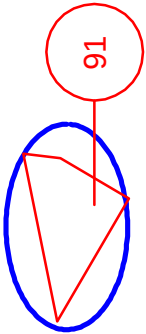

HRANICA RIEŠENÉHO ÚZEMIA

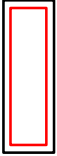

LOKALITY NAVRHOVANÉ NA ZÁBER PP

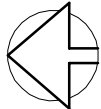

OBSTARÁVATEĽ: MESTO ŽIAR NAD HRONOM08/2010

SPRACOVATEĽ: ARCH-AT s.r.o. ZVOLEN - Ing. Arch. B. Mikušová

ZMENY A DOPLNKY Č. 1


ÚZEMNÝ PLÁN MESTA ŽIAR NAD HRONOM

MIESTNA ČASŤ ŠAŠOVSKÉ PODHRADIE

VYHODNOTENIE ZÁBERU PP

M 1: 5 000

5.

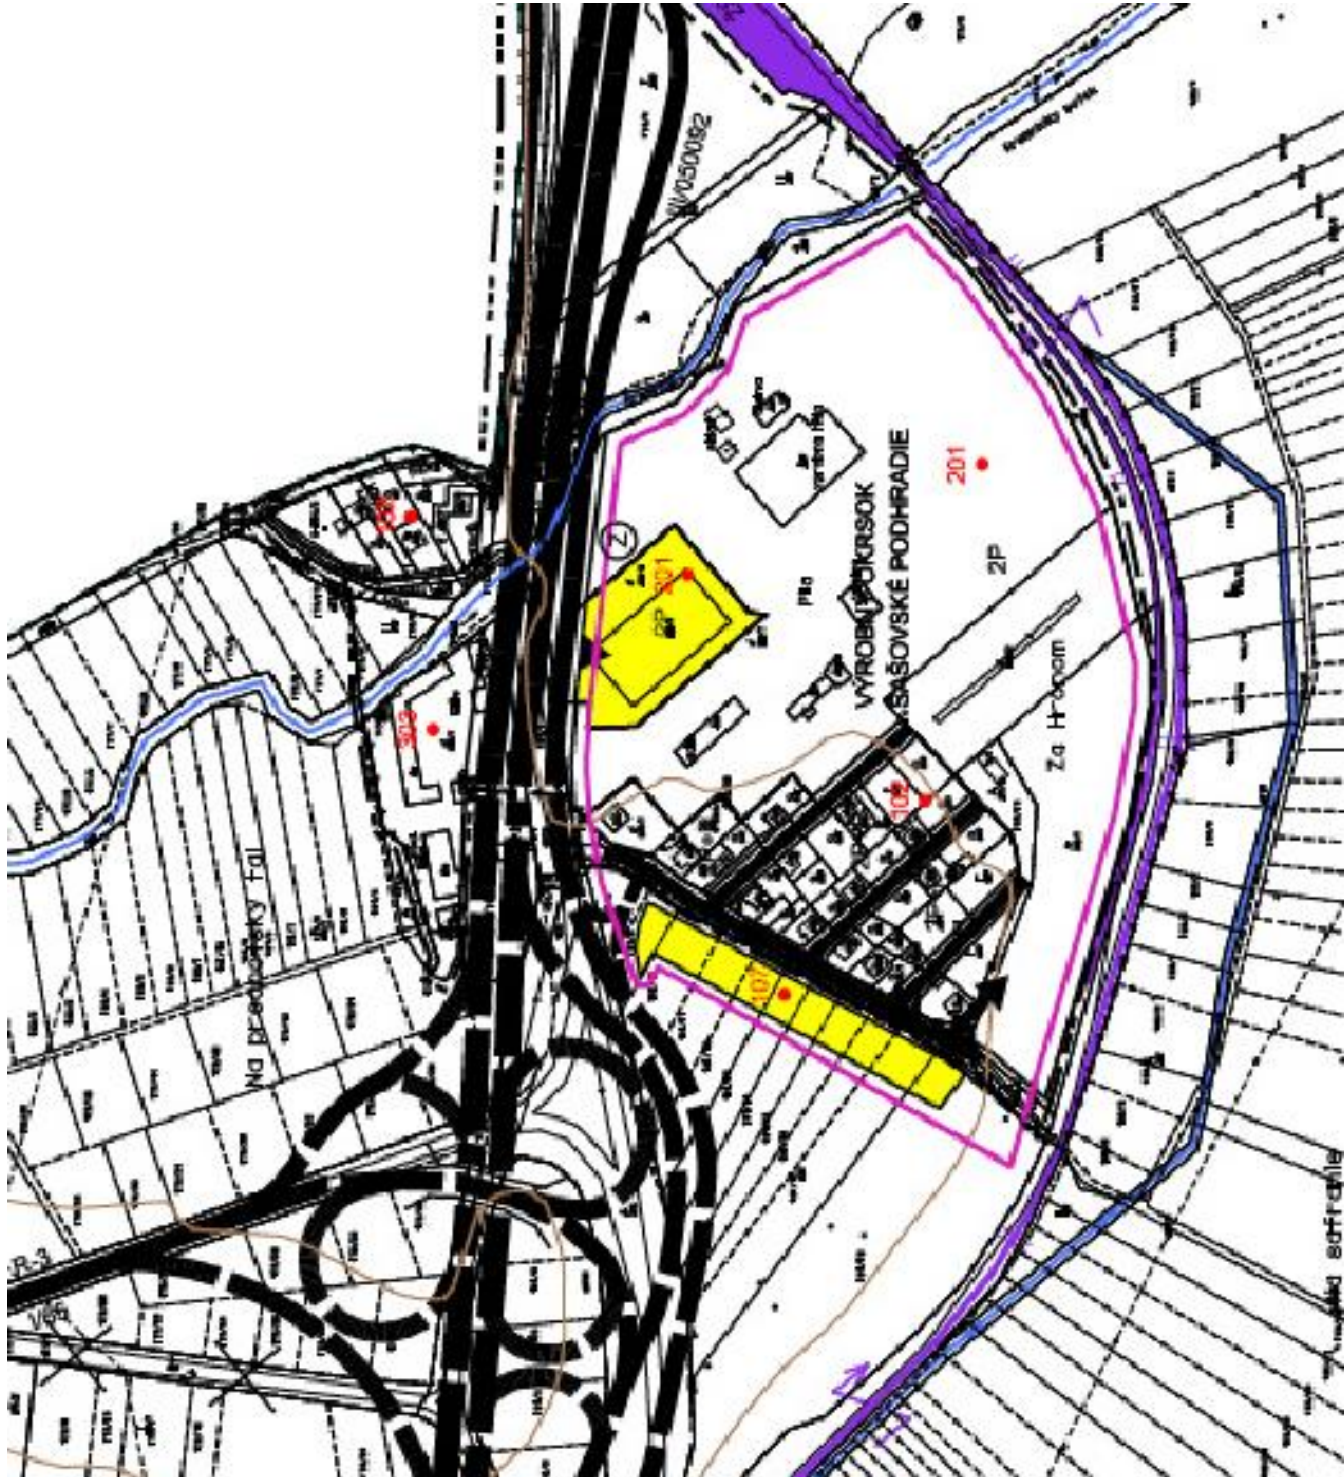

LEGENDA:

- 1** ORGANIZAČNÉ ČLENENIE ÚZEMIA MESTA
- 1** NAVRHOVANÉ ROZVOJOVÉ LOKALITY OBYTNÉHO ÚZEMIA
- 101** KÓD FUNKČNÉHO VYUŽITIA ÚZEMIA
- A - D** KÓD MIERY INTENZITY VYUŽITIA ÚZEMIA
- 2P+P** MAXIMÁLNA POVOLENÁ PODLAŽNOSŤ ZÁSTAVBY
- NAVRHOVANÉ ROZVOJOVÉ ÚZEMIE PODĽA ÚPN MESTA**

B.1 KÓDY ZÁVÄZNÉHO REGULATÍVU FUNKČNÉHO VYUŽITIA ÚZEMIA

OBYTNÉ ÚZEMIE

- 101 - ZÁSTAVBA VACPODLAŽNÝCH BYTOVÝCH DOMOV
- 102 - ZÁSTAVBA RODINNÝCH DOMOV
- 103 - VEREJNÁ OBYČIANSKA VYBAVENOSŤ
- 107 - PLOCHY VEREJNEJ PARKOVEJ A SPRIEVODNEJ ZELENÉ
- 108 - CINTORINY

VÝROBNÉ A DOPRAVNÉ ÚZEMIE, TECHNICKÉ VYBAVENIE ÚZEMIA

- 201 - PRIEMYSELNÁ A STAVEBNÁ VÝROBA, SKLADOVÉ HOSPODÁRSTVO, DISTRIBUČNÉ CENTRA
- 202 - DOPRAVNÉ ZARIADENIA A SLUŽBY, GARÁŽE
- 203 - SKLADKY KOMUNÁLNEHO A PRIEMYSELNÉHO ODPADU
- 204 - PLOCHY HÁLD A ODKALISK
- 205 - TECHNICKÉ VYBAVENIE ÚZEMIA VODOJEJ, ČOV/
- 206 - TECHNICKÉ VYBAVENIE ÚZEMIA ENERGETIKA, TELEKOMUNIKÁCIE/

ZMIEŠANÉ ÚZEMIE

- 301 - OBYČIANSKEJ VYBAVENOSTI A BYTOVÝCH DOMOV
- 302 - OBYČIANSKEJ VYBAVENOSTI A RODINNÝCH DOMOV
- 303 - VÝROBY A OBYČIANSKEJ VYBAVENOSTI
- 304 - OBYČIANSKEJ VYBAVENOSTI A VEREJNEJ ZELENÉ
- 305 - VÝROBY A DOPRAVNÝCH ZARIADENÍ
- 306 - BYVANIE /RODINNÝCH DOMOV/ A REKREÁCIE

REKREACNÉ ÚZEMIE

- 401 - PLOCHY ŠPORTU A TELOVÝCHOVY
- 402 - PLOCHY REKREÁCIE A VOJNÉHO ČASU
- 403 - ZÁHRADKÁRSKE OSADY
- 404 - LESOPARK, REKREÁCIA V PRIRODNOM PROSTREDÍ
- 405 - PLOCHY REKREÁCIE, ŠPORTU A ZELENÉ

Územný plán mesta Žiar nad Hronom schválilo Mestské zastupiteľstvo v Žiari nad Hronom uznesením č. 29/2009 zo dňa 23.04.2009, ako záväzný podklad pre usmerňovanie ďalšej výstavby a investičnej činnosti v meste. Záväzná časť územného plánu mesta Žiar nad Hronom schválilo Mestské zastupiteľstvo v Žiari nad Hronom VZN č. 1/2009 zo dňa 23.04.2009. Právnu účinnosť nadobudlo dňa 09.05.2009.

V Žiari nad Hronom, 20.05.2009



Mgr. Ivan Černaj
primátor

ČISTOPIS

REGULACNÝ VÝKRES

SCHÉMA ZÁVÄZNÝCH ČASŤÍ
ÚPN MESTA ŽIAR NAD HRONOM




HRANICA RIEŠENÉHO ÚZEMIA



NAVRHOVANÉ ROZVOJOVÉ ÚZEMIE PODĽA UPN MESTA

103 - VEREJNÁ OBČANSKA VYBAVENOSŤ

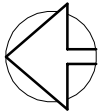

OBSTARÁVATEĽ: MESTO ŽIAR NAD HRONOM	08/2010
SPRACOVATEĽ: ARCH-AT s.r.o. ZVOLEN - Ing. Arch. B. Mikušová	

ZMENY A DOPLNKY Č. 1

ÚZEMNÝ PLÁN MESTA ŽIAR NAD HRONOM
MIESTNA ČASŤ ŠAŠOVSKÉ PODHRADIE

SCHÉMA ZÁVAZNÝCH ČASTÍ UPN MESTA ŽIAR NAD HRONOM	M 1: 5 000
---	------------