
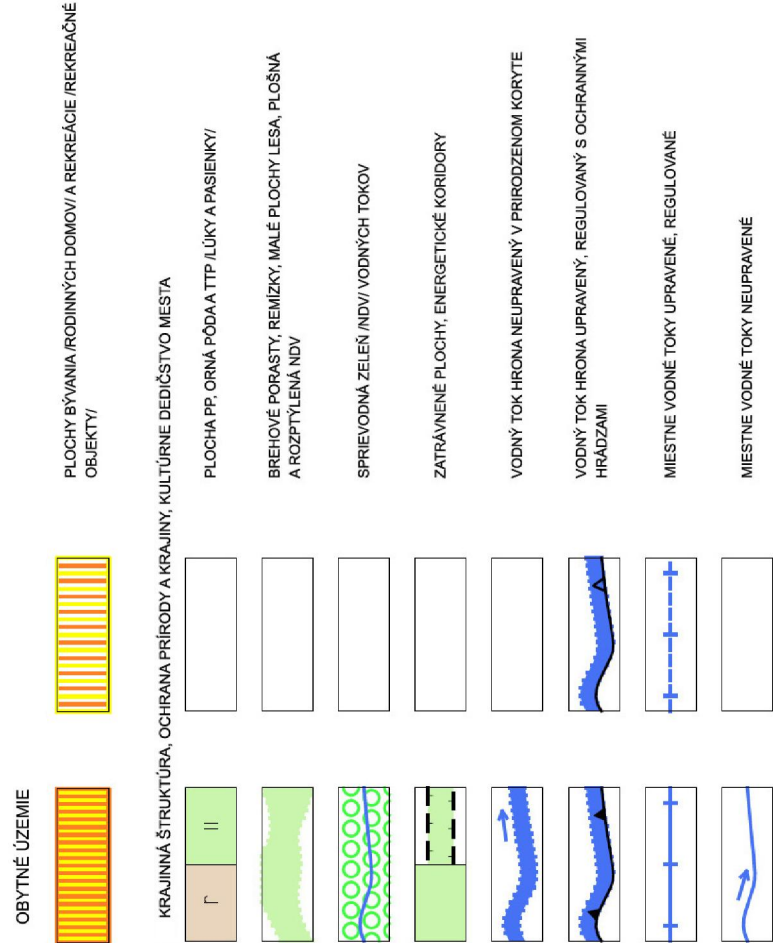


Územný plán mesta Žiar nad Hronom schválilo Mestské zastupiteľstvo v Žiari nad Hronom uznesením č. 29/2009 zo dňa 23.04.2009, ako záväzný podklad pre usmerňovanie ďalšej výstavby a investičnej činnosti v meste. Záväzná časť územného plánu mesta Žiar nad Hronom schválilo Mestské zastupiteľstvo v Žiari nad Hronom VZN č. 1/2009 zo dňa 23.04.2009. Právnu účinnosť nadobudlo dňa 09.05.2009.

V Žiari nad Hronom, 20.05.2009



Mgr. Ivan Černaj
primátor

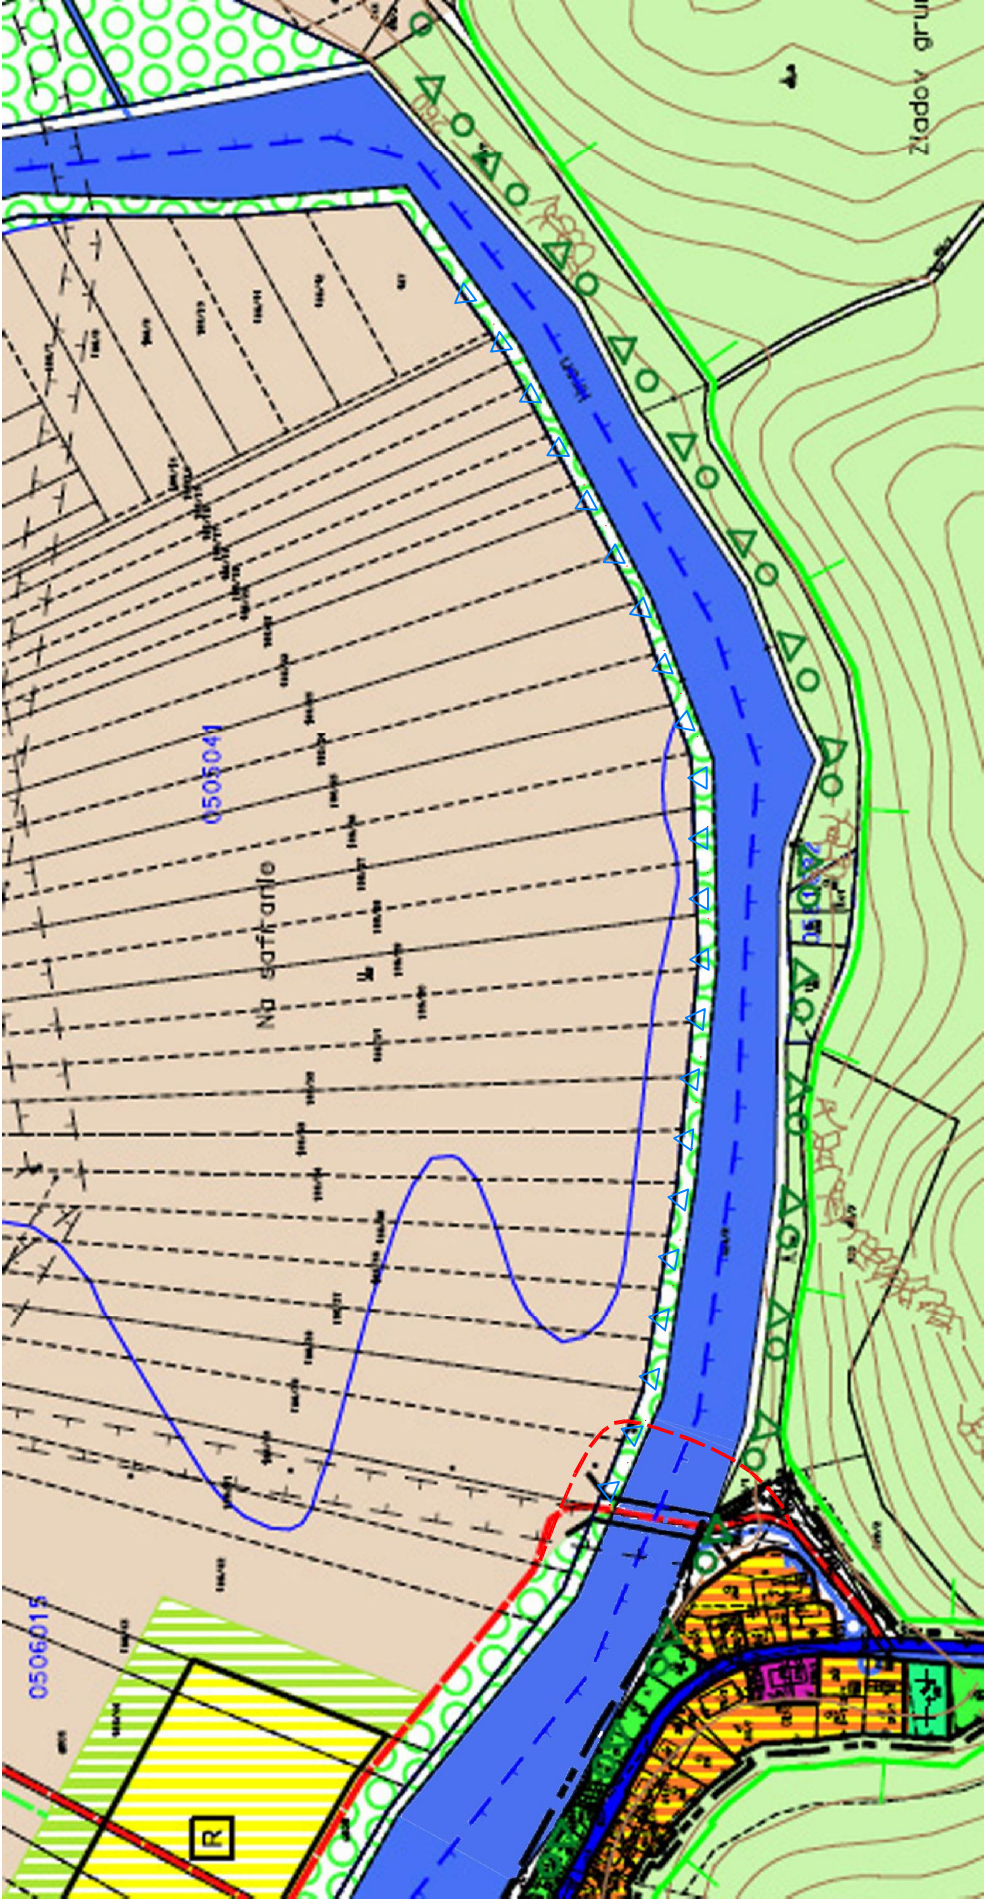


Tento projekt je spolufinancovaný z prostriedkov ES a štátneho rozpočtu v zmysle Operačného programu *Základná infraštruktúra*, Priority *Lokálna infraštruktúra*, Opatrenia 3.3., **Budovanie a rozvoj inštitucionálnej infraštruktúry v oblasti regionálnej politiky.**

Osoba s odbornou spôsobilosťou pre obstarávanie ÚPP a ÚPD, Ing. Martin Hudec, Letná ul. 45, Košice, registračné číslo 073

URBAN TRADE PROJEKTOVÁ KANCELÁRIA	URBANIZMUS-ÚZEMNÝ PLÁN-EKOLÓGIA-ŽIVOTNÉ PROSTREDIE Košice, Letná ul. č. 45, www.urban.sk, urban@urban.sk	dátum sprac. 04/2009
názov dokumentácie:	ÚPN mesta Žiar nad Hronom	číslo výkresu:
názov výkresu:	Komplexný návrh, návrh funkčného využitia územia	
autor:	projekťanti: ING.ŠKODA, ING.KUPČOVÁ, ING.DROTDÁROVÁ, ING.Z.POLDAUFÓVÁ, ING. PRIŠČÁK	
VESEL ARCHITEKTONICKO-PROJEKTOVÁ KANCELÁRIA	grafika: ING. RICHARD VESEL ARCHITEKTONICKO-PROJEKTOVÁ KANCELÁRIA, Lomnická 11, 040 01 Košice	mierka: 1:5000

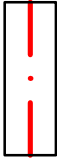


HRANICA RIEŠENÉHO ÚZEMIA

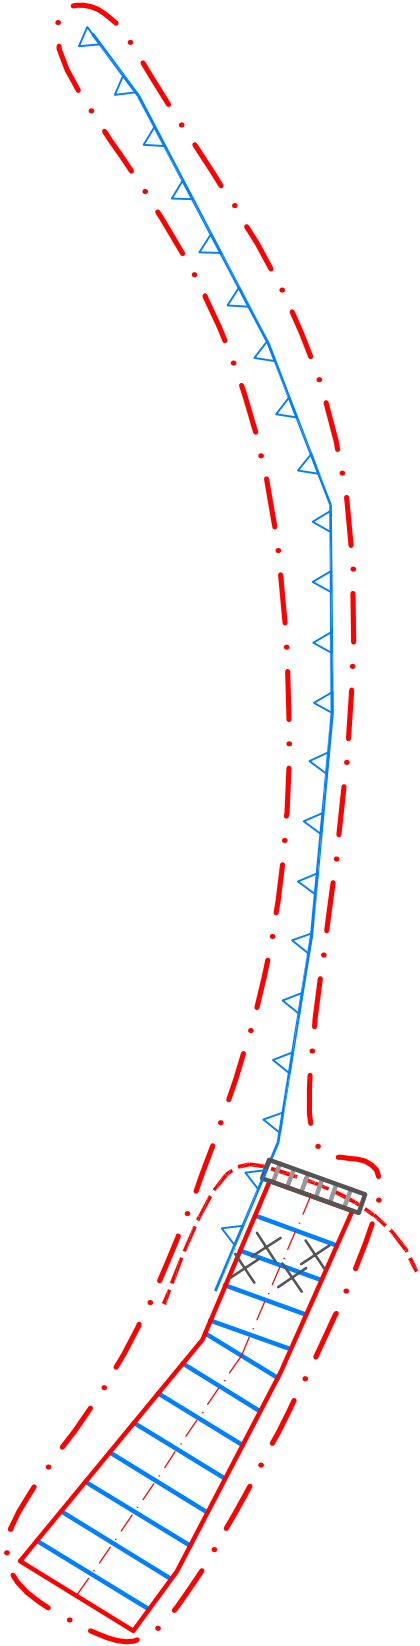



MALÁ VODNÁ ELEKTRÁREŇ, VODNÉ DIELO




OCHRANNÉ HRÁDZE VODNÝCH TOKOV

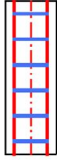

ÚPRAVA, PREHLÁBENIE TOKU POD MVE

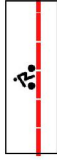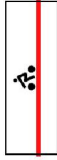

PEŠIE, BEŽECKÉ, CYKLISTICKÉ A TURISTICKÉ CHODNÍKY

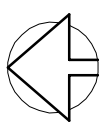

OBSTARÁVATEĽ: MESTO ŽIAR NAD HRONOM

01/2011

SPRACOVATEĽ: ARCH-AT s.r.o. ZVOLEN - Ing. Arch. B. Mikušová

ZMENY A DOPLNKY Č. 2

ÚZEMNÝ PLÁN MESTA ŽIAR NAD HRONOM

MIESTNA ČASŤ ŠAŠOVSKÉ PODHRADIE

KOMPLEXNÝ NÁVRH, NÁVRH FUNKČNÉHO
VYUŽITIA ÚZEMIA

M 1: 5 000

1.