


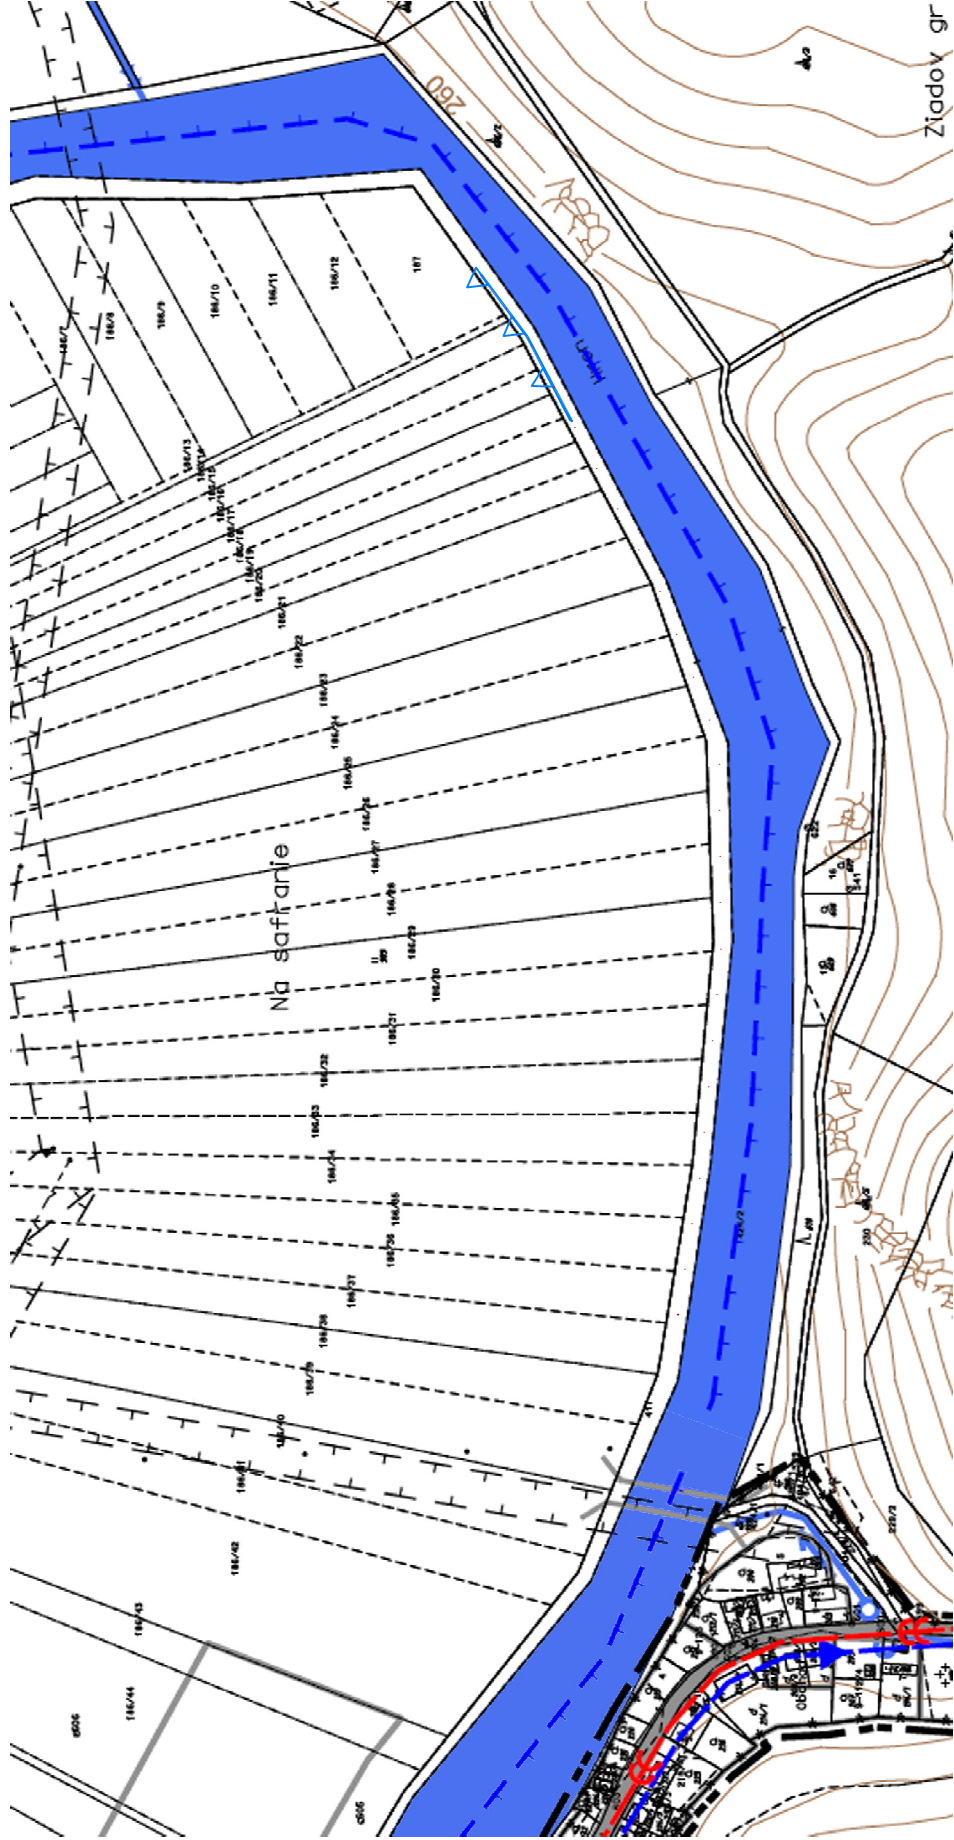

-
- HRANICA K. Ú.

HRANICA ZASTAVANÉHO ÚZEMIA K 1.1.1990

OCHRANNÉ PÁSMA VŠETKÝCH DRUHOV

VODNÝ TOK HRONA UPRAVENÝ, REGULOVANÝ

OCHRANNÉ HRÁDZE TOKU HRON NA Q100 ROČNÚ VEĽKÚ VODU

MIESTNE VODNÉ TOKY UPRAVENÉ, REGULOVANÉ

VODNÉ DIELO MALÁ VODNÁ ELEKTRÁREŇ

ÚPRAVA, PREHĽBENIE VODNÉHO TOKU HRONA

VODOVOD NAVRHNUTÝ NA REKONŠTRUKCIU

PÁSMO HYGIENICKEJ OCHRANY 1° VODNÝCH ZDROJOV

HRANICA TLAKOVÉHO PÁSMA VODOVODU

SPLAŠKOVÁ KANALIZÁCIA

Územný plán mesta Žiar nad Hronom schválilo Mestské zastupiteľstvo v Žiari nad Hronom uznesením č. 29/2009 zo dňa 23.04.2009, ako záväzný podklad pre usmerňovanie ďalšej výstavby a investičnej činnosti v meste. Záväznú časť územného plánu mesta Žiar nad Hronom schválilo Mestské zastupiteľstvo v Žiari nad Hronom VZN č. 1/2009 zo dňa 23.04.2009. Právnu účinnosť nadobudlo dňa 09.05.2009.

V Žiari nad Hronom, 20.05.2009




Mgr. Ivan Černaj
primátor

Tento projekt je spolufinancovaný z prostriedkov ES a štátneho rozpočtu v zmysle Operačného programu *Základná infraštruktúra*, Priority *Lokálna infraštruktúra*, Opatrenia 3.3., **Budovanie a rozvoj inštitucionálnej infraštruktúry v oblasti regionálnej politiky.**

Osoba s odbornou spôsobilosťou pre obstarávanie ÚPP a ÚPD, Ing. Martin Hudec, Letná ul. 45, Košice, registračné číslo 073

URBAN TRADE PROJEKTOVÁ KANCELÁRIA	URBANIZMUS-ÚZEMNÝ PLÁN-EKOLÓGIA-ZIVOTNÉ PROSTREDIE Košice, Letná ul. č. 45, www.urban.sk, urban@urban.sk	dátum sprac. 04/2009
názov dokumentácie:	ÚPN mesta Žiar nad Hronom	číslo výkresu: 3
názov výkresu:	Návrh technického vybavenie, vodné hospodárstvo	
autor:	projektant:	
ING.ARCH. D. HUDEC	ING.ŠKODA, ING.K.KUPCOVÁ, ING.DROTÁROVÁ, ING.Z.POLDAUFOVÁ, ING. PRIŠČÁK	
VESEL ARCHITEKTONICKO-PROJEKTOVÁ KANCELÁRIA	grafika: ING. RICHARD VESEL ARCHITEKTONICKO-PROJEKTOVÁ KANCELÁRIA, Lomnická 11, 0440 01 Košice	mierka: 1:5000

HRANICA RIEŠENÉHO ÚZEMIA

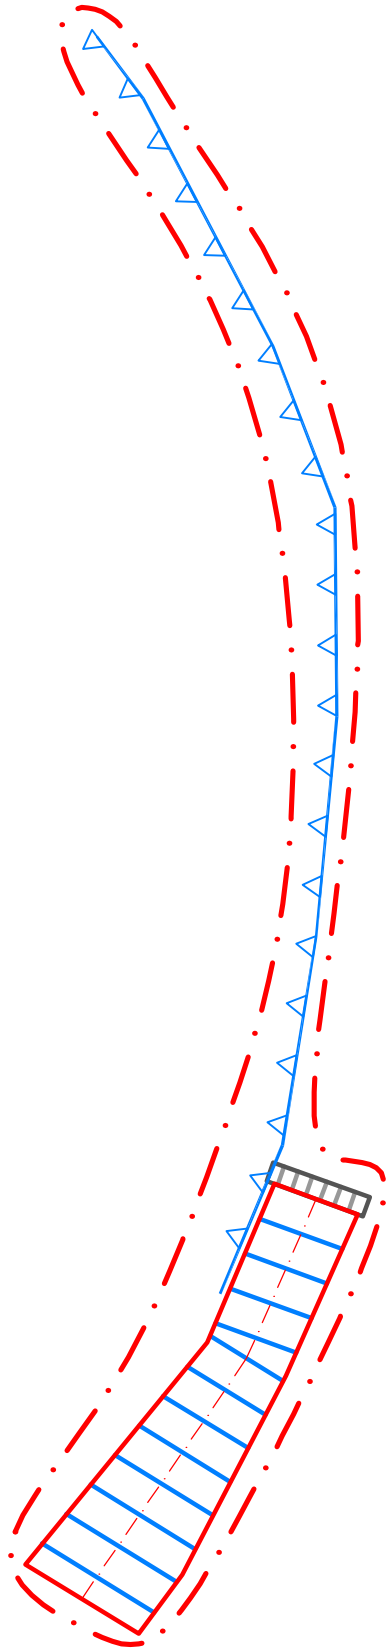

OCHRANNÉ HRÁDZE TOKU HRON NA Q100 ROČNÚ VEĽKÚ VODU



VODNÉ DIELO MALÁ VODNÁ ELEKTRÁREŇ



ÚPRAVA, PREHLBENIE VODNÉHO TOKU HRONA



OBSTARÁVATEĽ: MESTO ŽIAR NAD HRONOM

01/2011

SPRACOVATEĽ: ARCH-AT s.r.o. ZVOLEN - Ing. Arch. B. Mikušová

ZMENY A DOPLNKY Č. 2

ÚZEMNÝ PLÁN MESTA ŽIAR NAD HRONOM

MIESTNA ČASŤ ŠAŠOVSKÉ PODHRADIE

NÁVRH TECHNICKÉHO VYBAVENIA
VODNÉ HOSPODÁRSTVO

M 1: 5 000

3.