

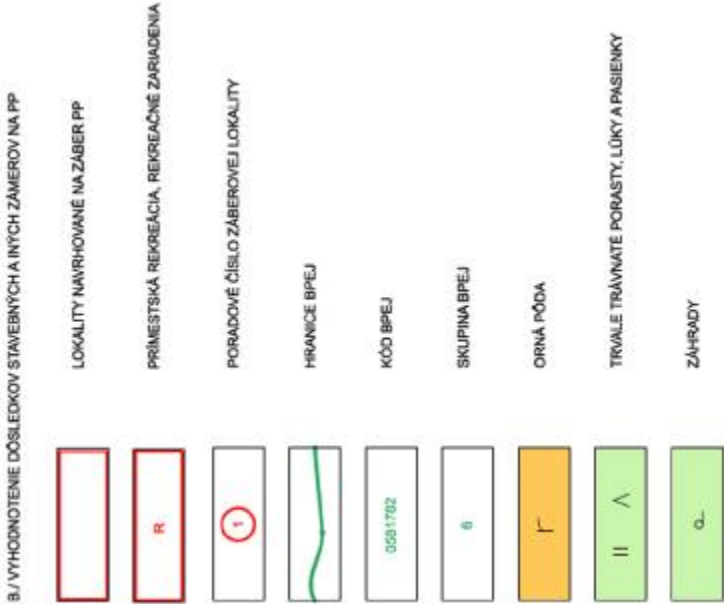


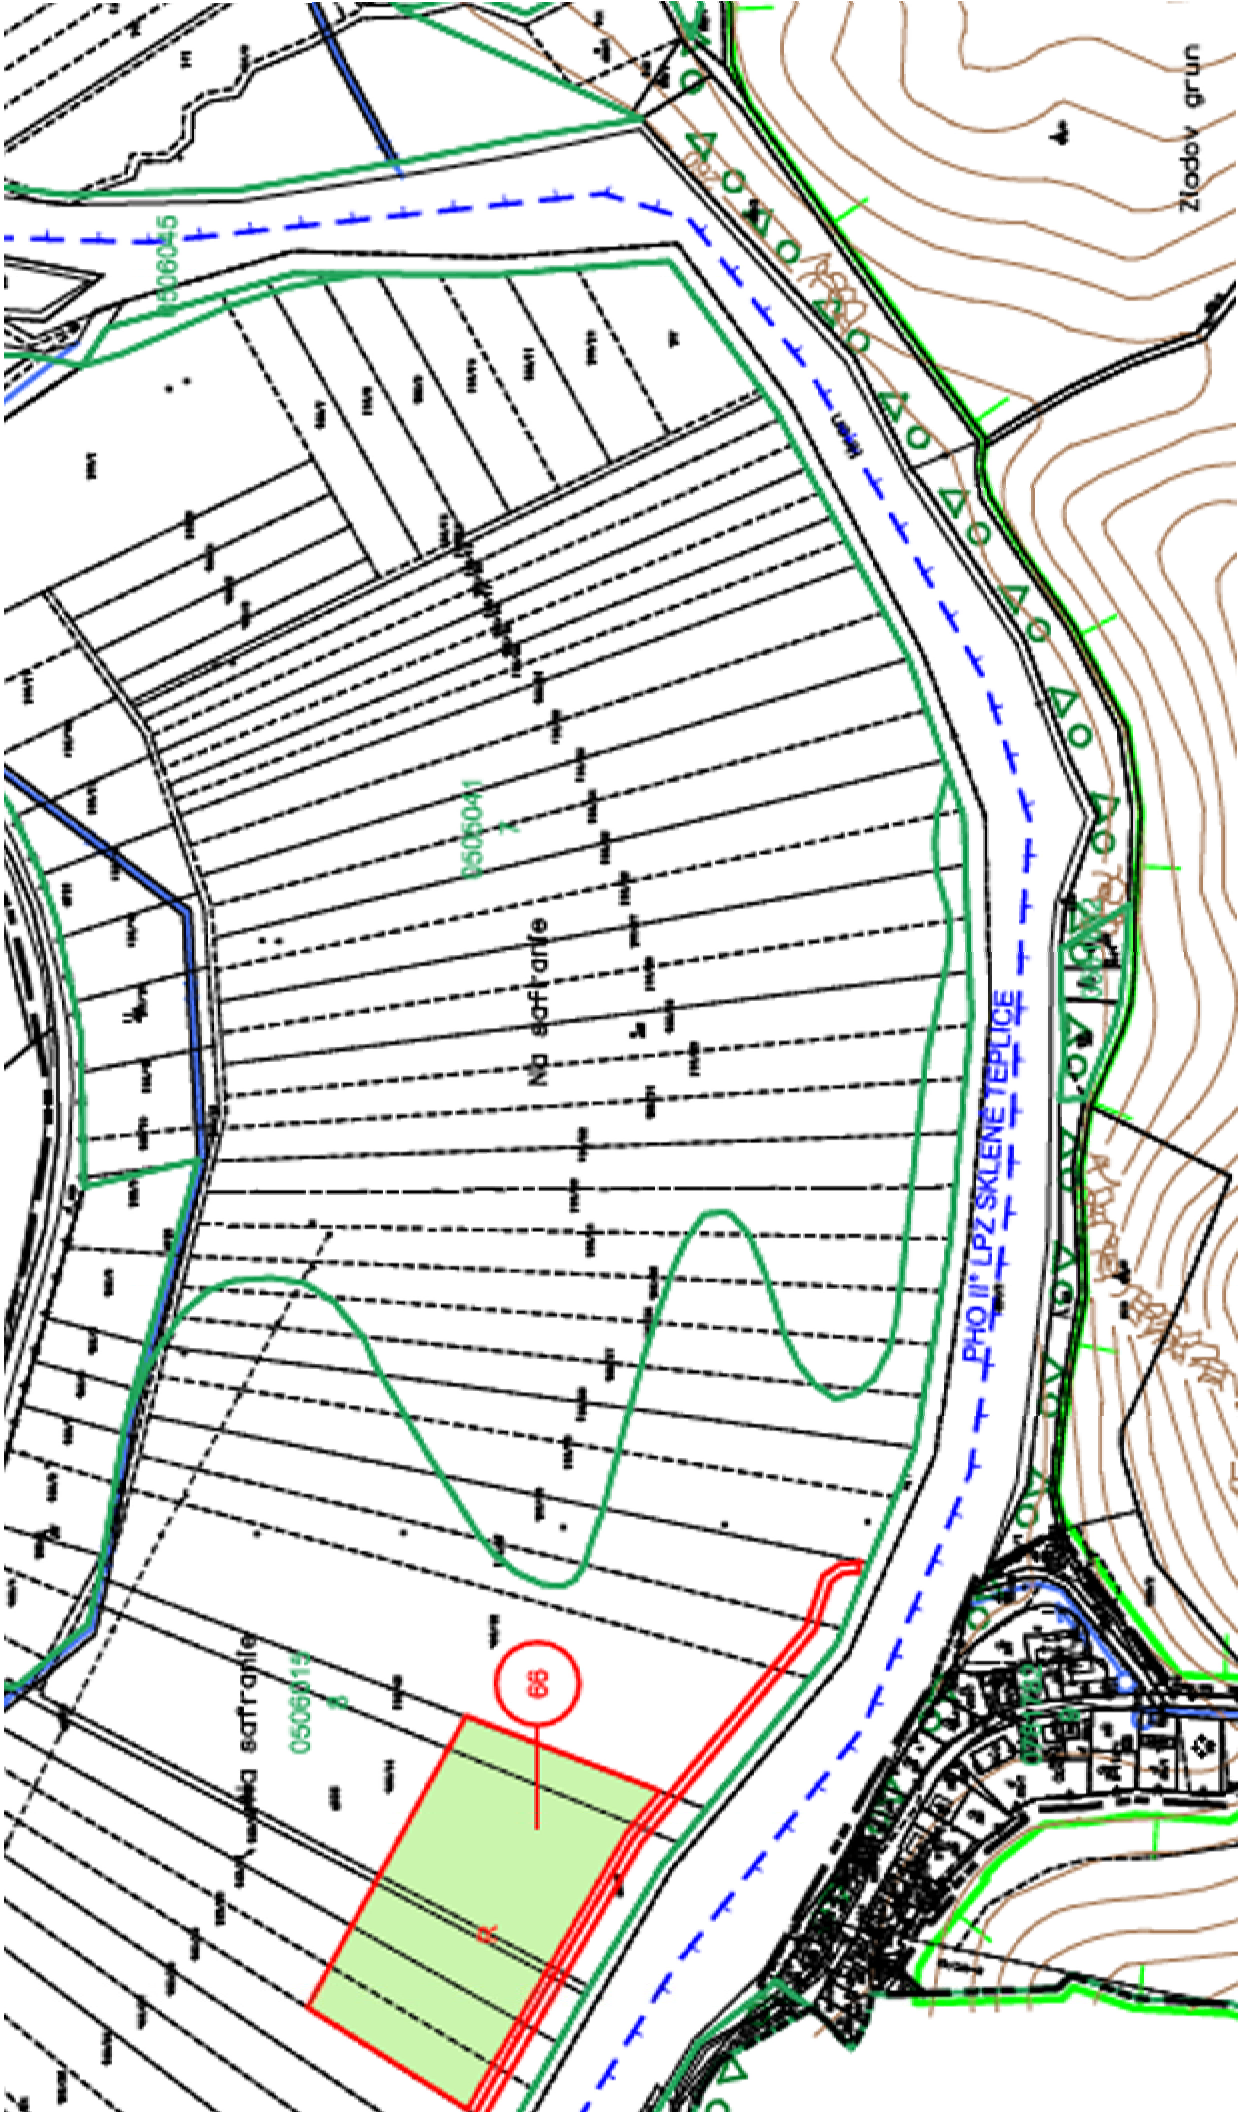

Územný plán mesta Žiar nad Hronom schválilo Mestské zastupiteľstvo v Žiari nad Hronom uznesením č. 29/2009 zo dňa 23.04.2009, ako záväzný podklad pre usmerňovanie ďalšej výstavby a investičnej činnosti v meste. Záväzná časť územného plánu mesta Žiar nad Hronom schválilo Mestské zastupiteľstvo v Žiari nad Hronom VZN č. 1/2009 zo dňa 23.04.2009. Právnu účinnosť nadobudlo dňa 09.05.2009.

V Žiari nad Hronom, 20.05.2009

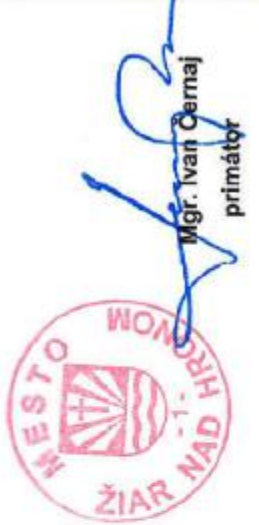


Mgr. Ivan Černaj  
primátor

Tento projekt je spolufinancovaný z prostriedkov ES a štátneho rozpočtu v zmysle Operačného programu *Základná infraštruktúra*, Priority *Lokálna infraštruktúra*, Opatrenia 3.3., **Budovanie a rozvoj inštitucionálnej infraštruktúry v oblasti regionálnej politiky.**

Osoba s odbornou spôsobilosťou pre obstarávanie ÚPP a ÚPD, Ing. Martin Hudec, Letná ul. 45, Košice, registračné číslo 073

|                                             |   |                         |
|---------------------------------------------|---|-------------------------|
| URBAN TRADE<br>PROJEKTOVÁ KANCELÁRIA        | URBANIZMUS-ÚZEMNÝ PLÁN-EKOLÓGIA-ŽIVOTNÉ PROSTREDIE<br>Košice, Letná ul. č. 45, www.urban.sk, urban@urban.sk | datum sprac.<br>04/2009 |
| názov dokumentácie:                         | ÚPN mesta Žiar nad Hronom                                                                                   | číslo výkresu:          |
| názov výkresu:                              | Vyhodnotenie zberu PP                                                                                       | 5                       |
| autor:                                      | projektanti:<br>ING.ŠKODA, ING.KUPCOVÁ, ING.DROTÁROVÁ, ING.Z.POLDAUFOVÁ, ING. PRÍŠČÁK                       | mierka:                 |
| VESEL<br>INŽENIERSTVO PROJEKTOVÁ KANCELÁRIA | grafika: ING. RICHARD VESEL<br>ARCHITEKTONICKO-PROJEKTOVÁ KANCELÁRIA, Lomnická 11, 040 01 Košice            | 1:5000                  |

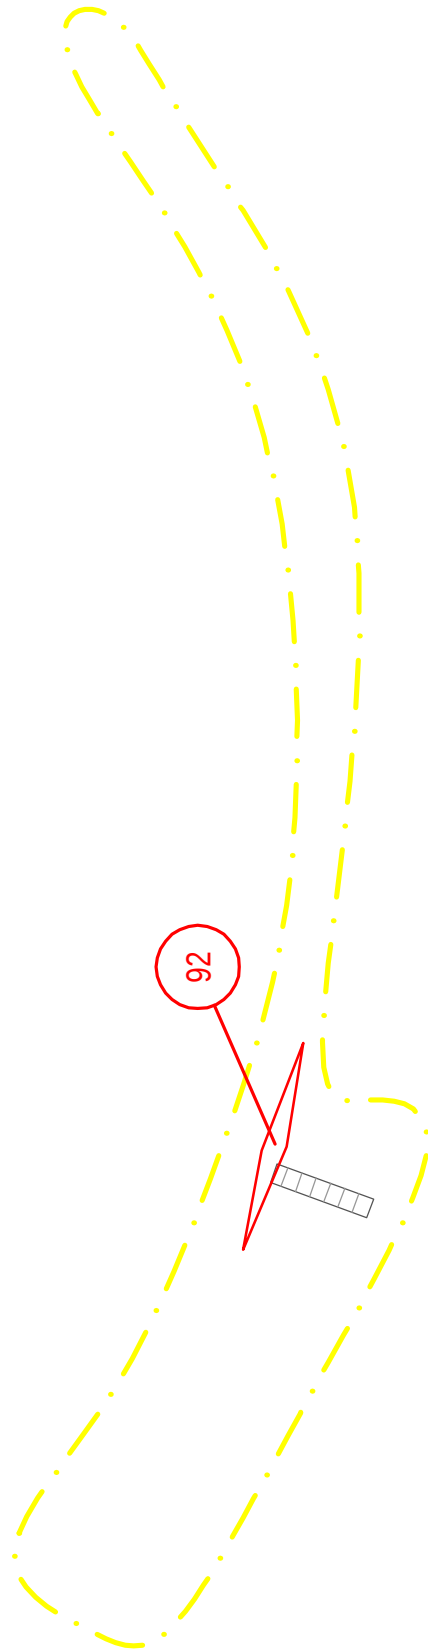

HRANICA RIEŠENÉHO ÚZEMIA



LOKALITY NAVRHOVANÉ NA ZÁBER PP



PORADOVÉ ČÍSLO ZÁBEROVEJ LOKALITY



OBSTARÁVATEĽ: MESTO ŽIAR NAD HRONOM

01/2011

SPRACOVATEĽ: ARCH-AT s.r.o. ZVOLEN - Ing. Arch. B. Mikušová

ZMENY A DOPLNKY Č. 2

# ÚZEMNÝ PLÁN MESTA ŽIAR NAD HRONOM

MIESTNA ČASŤ ŠAŠOVSKÉ PODHRADIE

VYHODNOTENIE ZÁBERU PP

M 1: 5 000

5.