


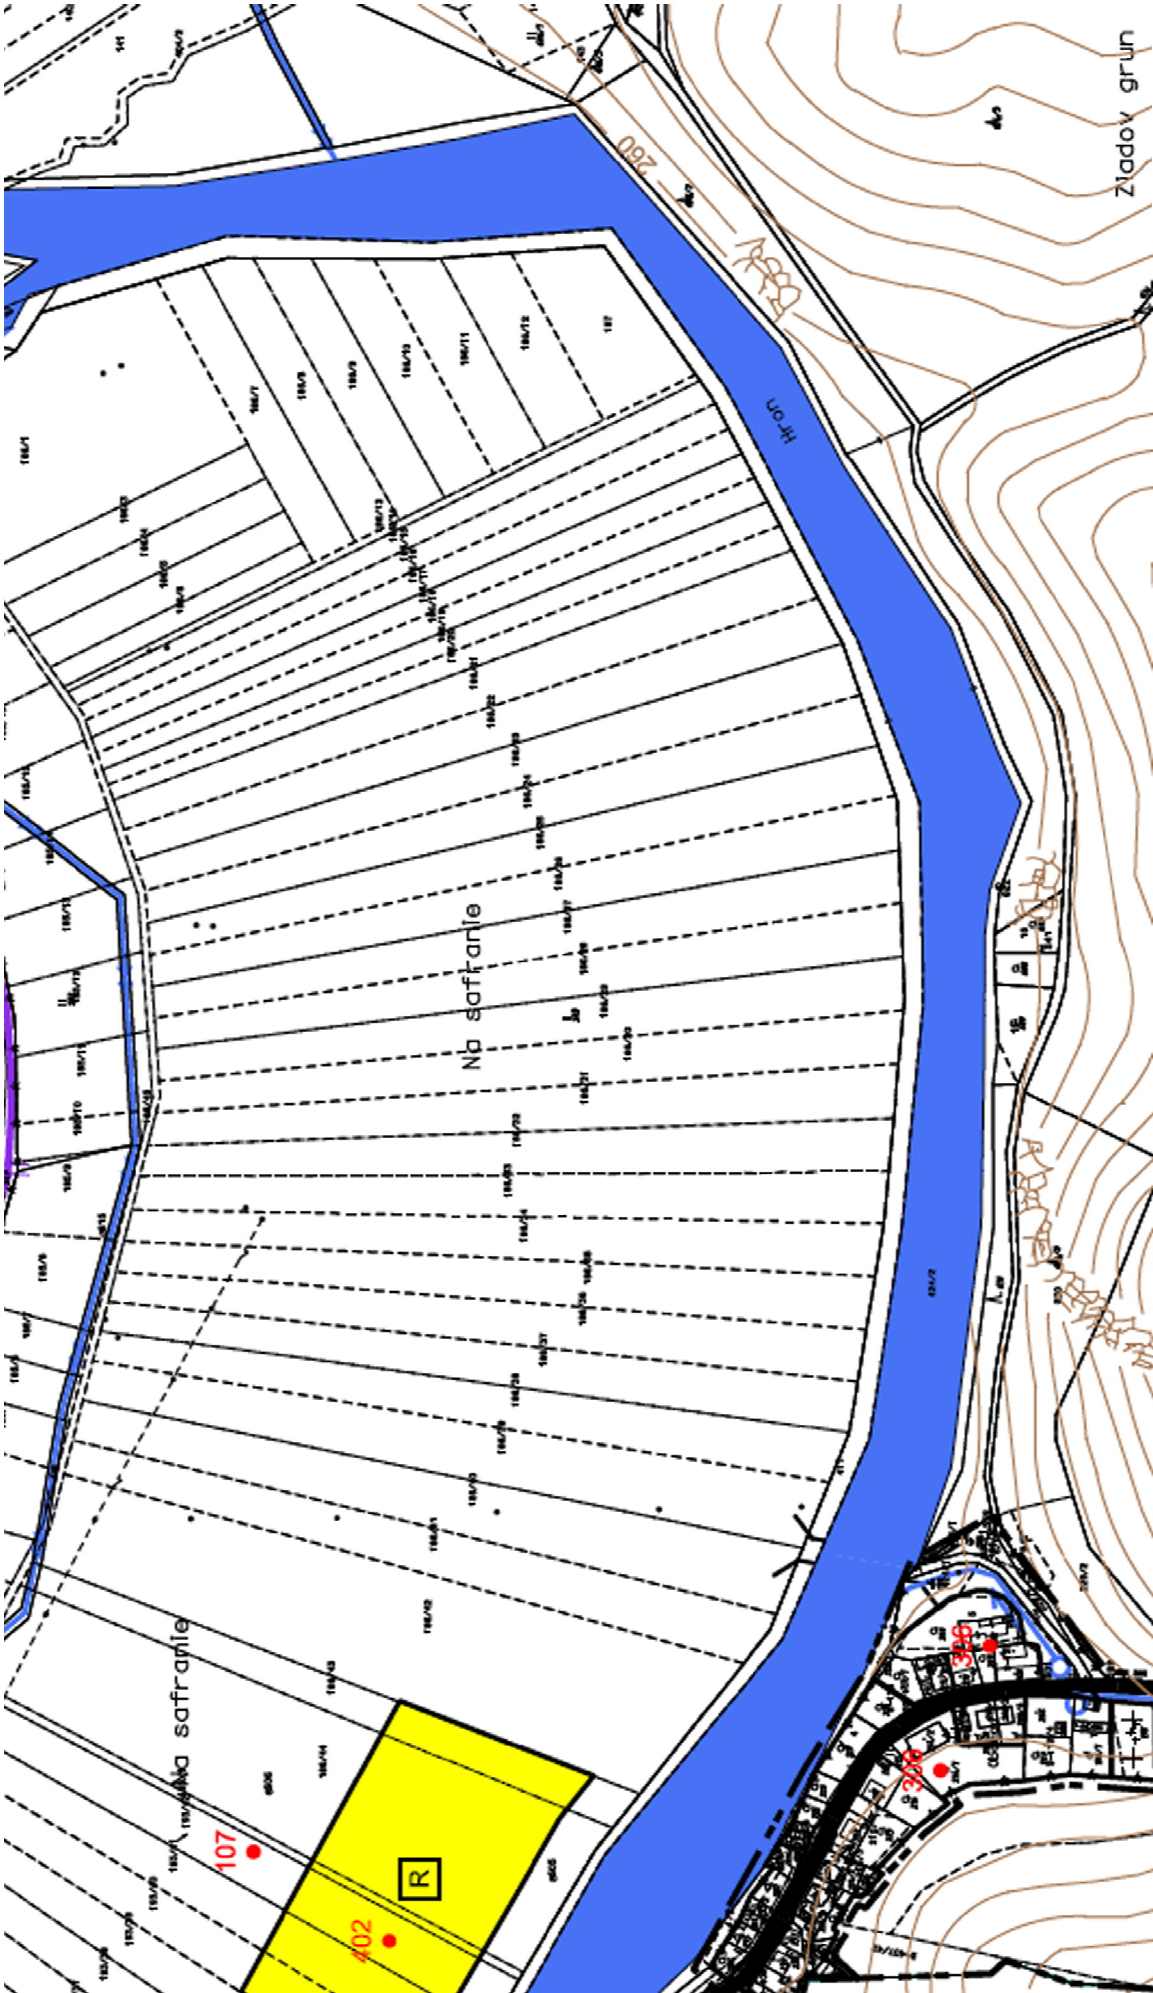

LEGENDA:

- 1 ORGANIZAČNÉ ČLENENIE ÚZEMIA MESTA
- 1 NAVRHOVANÉ ROZVOJOVÉ LOKALITY OBYTNÉHO ÚZEMIA
- 101 KÓD FUNKČNÉHO VYUŽITIA ÚZEMIA
- A - D KÓD MIERY INTENZITY VYUŽITIA ÚZEMIA
- 2P+P MAXIMÁLNA POVOLENÁ PODLAŽNOSŤ ZÁSTAVBY
- NAVRHOVANÉ ROZVOJOVÉ ÚZEMIE PODĽA ÚPN MESTA

B./ KÓDY ZÁVÄZNÉHO REGULATÍVU FUNKČNÉHO VYUŽITIA ÚZEMIA

OBYTNÉ ÚZEMIE

- 101 - ZÁSTAVBA VACPODLAŽNÝCH BYTOVÝCH DOMOV
- 102 - ZÁSTAVBA RODINNÝCH DOMOV
- 103 - VEREJNÁ OBYČIANSKA VYBAVENOSŤ
- 107 - PLOCHY VEREJNEJ PARKOVEJ A SPRIEVODNEJ ZELENE
- 108 - CINTORINY

VÝROBNÉ A DOPRAVNÉ ÚZEMIE, TECHNICKÉ VYBAVENIE ÚZEMIA

- 201 - PRIEMYSELNÁ A STAVEBNÁ VÝROBA, SKLADOVÉ HOSPODÁRSTVO, DISTRIBUČNÉ CENTRA
- 202 - DOPRAVNÉ ZARIADENIA A SLUŽBY, GARáže
- 203 - SKLADY KOMUNÁLNEHO A PRIEMYSELNÉHO OPADU
- 204 - PLOCHY HÁLD A ODKALISK
- 205 - TECHNICKÉ VYBAVENIE ÚZEMIA VODOJEKY, ČOVY
- 206 - TECHNICKÉ VYBAVENIE ÚZEMIA ENERGETIKA, TELEKOMUNIKÁCIE/

ZMIEŠANÉ ÚZEMIE

- 301 - OBYČIANSKEJ VYBAVENOSTI A BYTOVÝCH DOMOV
- 302 - OBYČIANSKEJ VYBAVENOSTI A RODINNÝCH DOMOV
- 303 - VÝROBY A OBYČIANSKEJ VYBAVENOSTI
- 304 - OBYČIANSKEJ VYBAVENOSTI A VEREJNEJ ZELENE
- 305 - VÝROBY A DOPRAVNÝCH ZARIADNÍ
- 306 - BYVANIA /RODINNÝCH DOMOV/ A REKREÁCIE


REKREACNÉ ÚZEMIE

- 401 - PLOCHY ŠPORTU A TELOVÝCHOVY
- 402 - PLOCHY REKREÁCIE A VOĽNÉHO ČASU
- 403 - ZÁHRADKÁRSKE OSADY
- 404 - LESOPARK, REKREÁCIA V PŘÍRODNOM PROSTREDÍ
- 405 - PLOCHY REKREÁCIE, ŠPORTU A ZELENE


Územný plán mesta Žiar nad Hronom schválilo Mestské zastupiteľstvo v Žiari nad Hronom uznesením č. 29/2009 zo dňa 23.04.2009, ako záväzný podklad pre usmerňovanie ďalšej výstavby a investičnej činnosti v meste. Záväzná časť územného plánu mesta Žiar nad Hronom schválilo Mestské zastupiteľstvo v Žiari nad Hronom VZN č. 1/2009 zo dňa 23.04.2009. Právnu účinnosť nadobudlo dňa 09.05.2009.

V Žiari nad Hronom, 20.05.2009

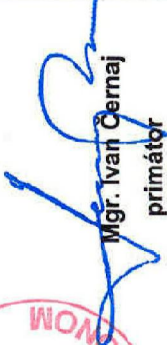


Mgr. Ivan Černaj
primátor


ČISTOPIS
REGULACNÝ VÝKRES
SCHÉMA ZÁVÄZNÝCH ČASŤÍ
ÚPN MESTA ŽIAR NAD HRONOM

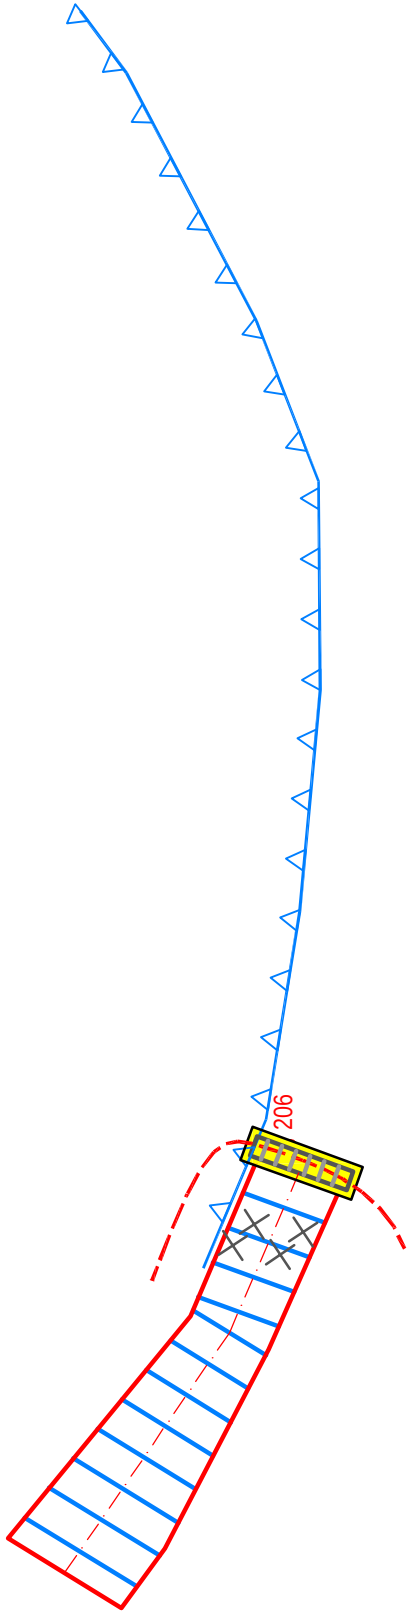

A - D KÓD MIERY INTENZITY VYUŽITIA ÚZEMIA

NAVRHOVANÉ ROZVOJOVÉ ÚZEMIE PODĽA UPN MESTA

206 - TECHNICKÉ VYBAVENIE ÚZEMIA (ENERGETIKA, TELEKOMUNIKÁCIE)

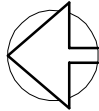

OBSTARÁVATEĽ: MESTO ŽIAR NAD HRONOM

01/2011

SPRACOVATEĽ: ARCH-AT s.r.o. ZVOLEN - Ing. Arch. B. Mikušová

ZMENY A DOPLNKY Č. 2

ÚZEMNÝ PLÁN MESTA ŽIAR NAD HRONOM

MIESTNA ČASŤ ŠAŠOVSKÉ PODHRADIE

SCHÉMA ZÁVAZNÝCH ČASŤÍ
UPN MESTA ŽIAR NAD HRONOM

M 1: 5 000