

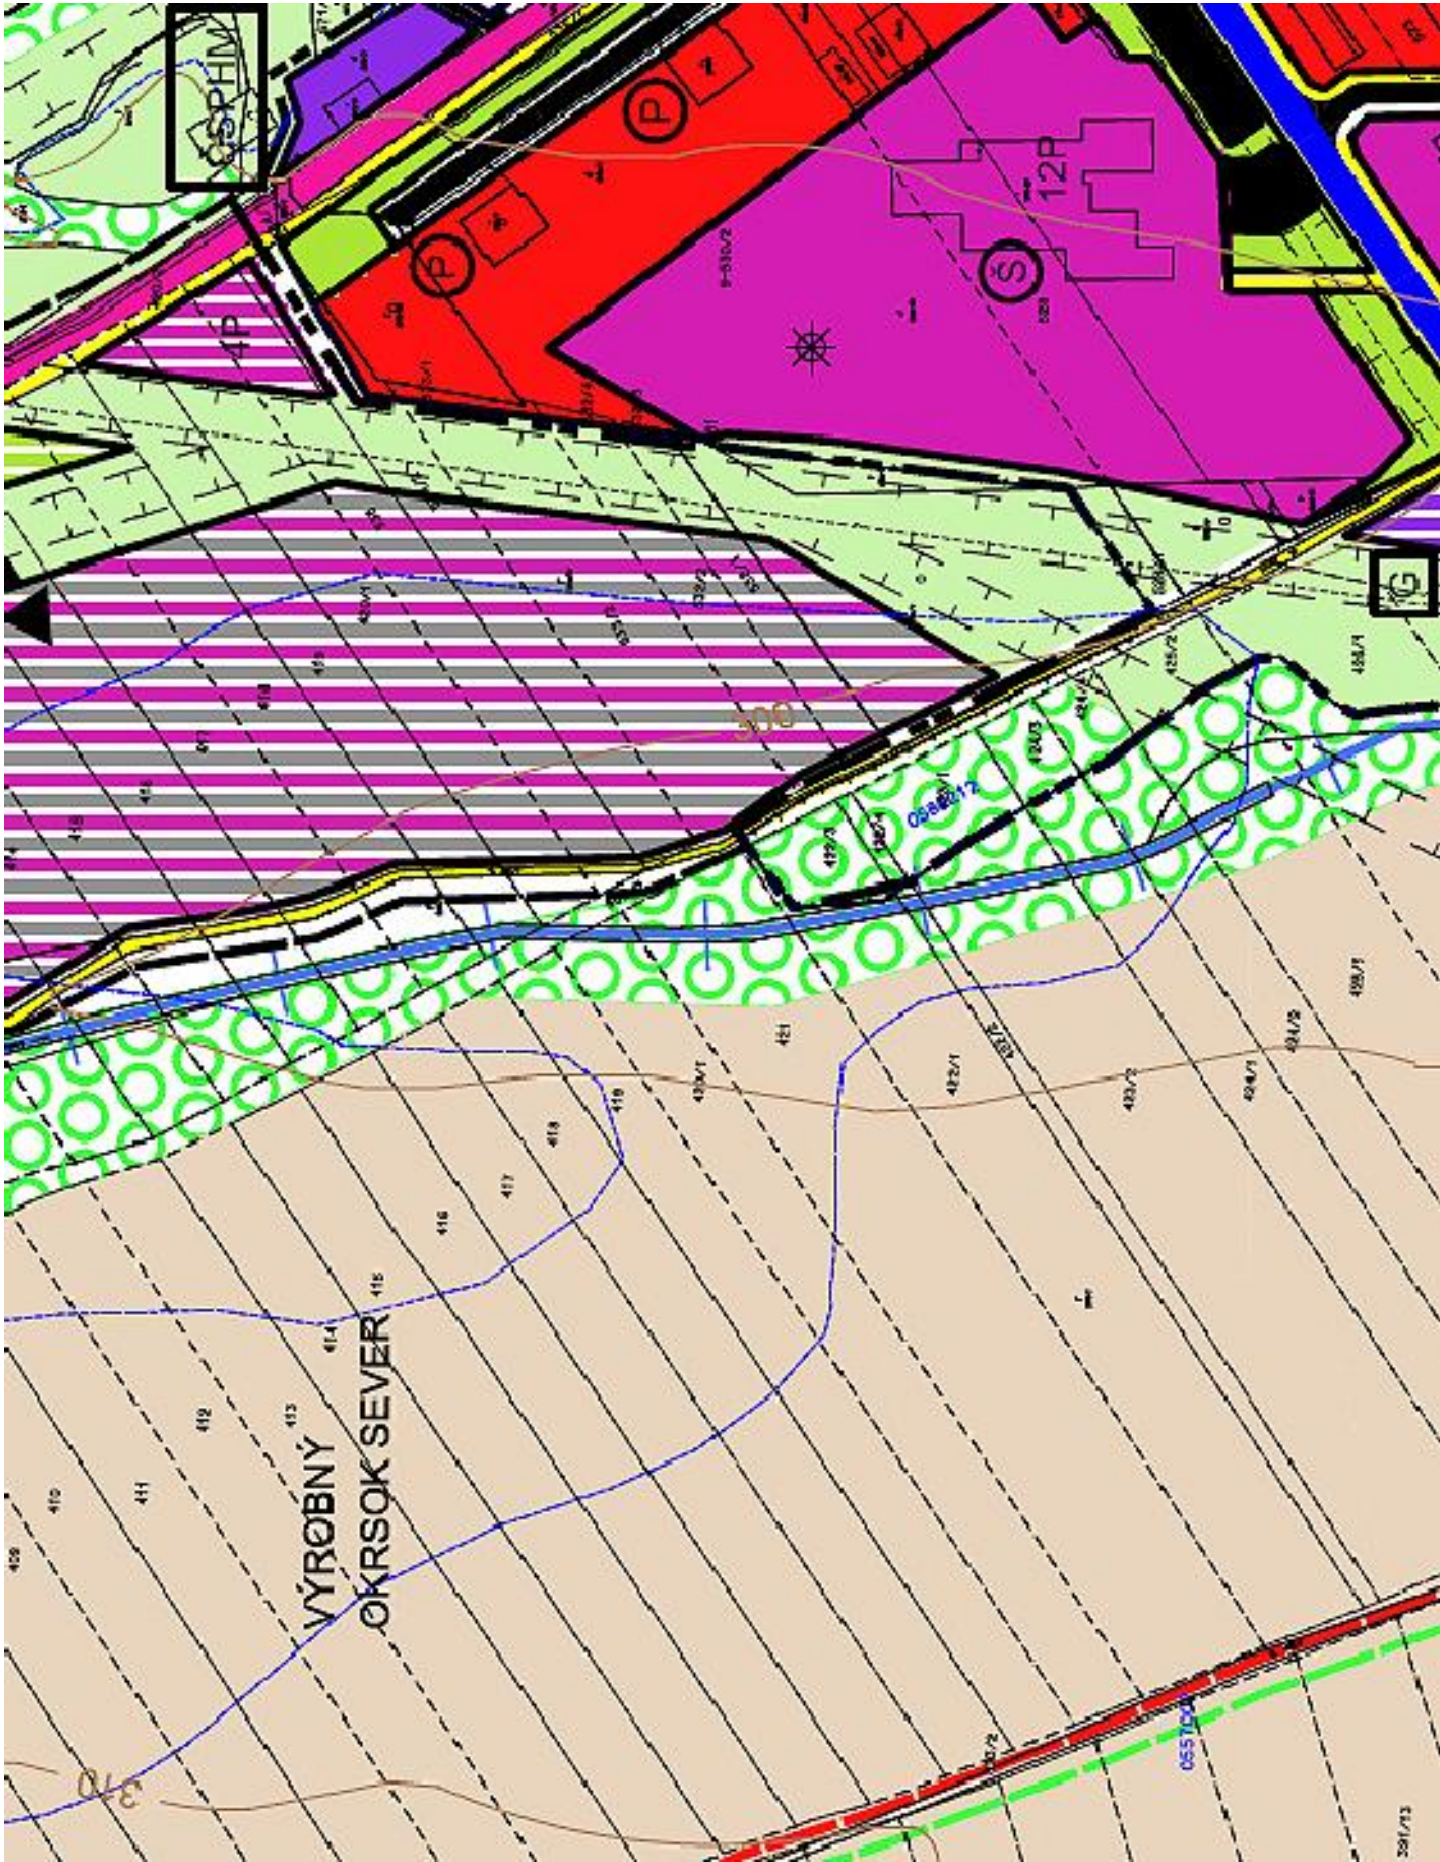


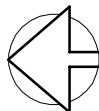

2/ ZMIESANÉ ÚZEMIE	STAV	NÁVRH	PLOCHY BÝVANIA/ BYTOVÝCH DOMOV/ A OBČIANSKEJ VYBAVENOSTI S MESTSKOU ŠTRUKTÚROU	PLOCHY BÝVANIA/ RODINNÝCH DOMOV/ A OBČIANSKEJ VYBAVENOSTI	PLOCHY PRIEMYSELNEJ STAVEBNEJ VÝROBY, SKLADOVÉHO HOSPODÁRSTVA A OBČIANSKEJ VYBAVENOSTI	PLOCHY VÝROBY A DOPRAVNÝCH ZARIADENÍ A SLUŽIEB	OBÝTNÉ ÚZEMIE, PLOCHY VACPODLAŽNÝCH BYTOVÝCH DOMOV	OBÝTNÉ ÚZEMIE, PLOCHY SO ZÁSTAVBOU RODINNÝCH DOMOV	OBÝTNÉ ÚZEMIE, PLOCHY VEREJNEJ PARKOVEJ A SPRIEVODNEJ ZELENE	ŠKOLSKÉ ZARIADENIA	SOCIÁLNE ZARIADENIA A SLUŽBY	ZASTÁVKY OSOBNÉJ HROMADNEJ AUTOBUSOVEJ DOPRAVY	PLOCHY GARÁŽI	PARKOVACIE DOMY	VEREJNÉ PARKOVISKÁ	ČERPACIE STANICE POHONNÝCH HMÔT	PEŠIE CHODNÍKY A PEŠIE ZÓNY/ NÁMESTIA/

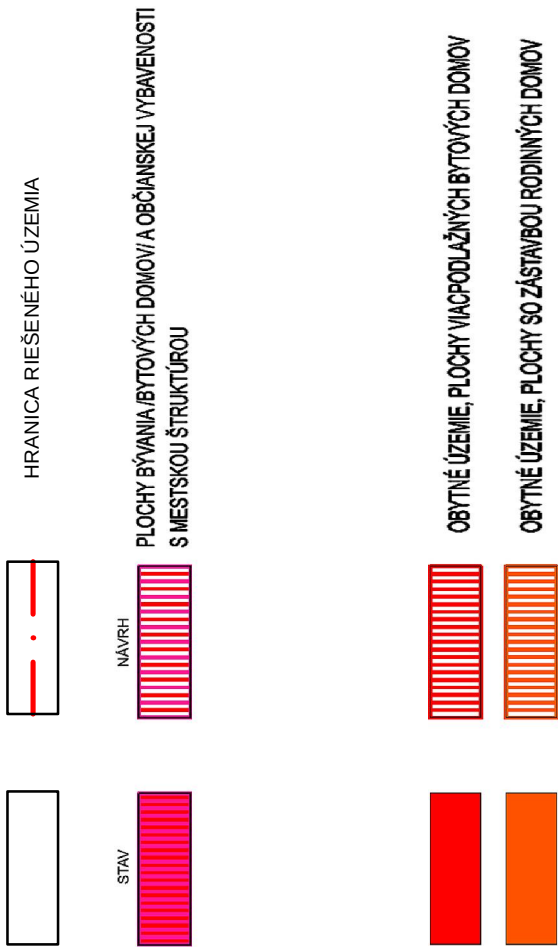

OBSTARÁVATEĽ: MESTO ŽIAR NAD HRONOM

12/2011


SPRACOVATEĽ: ARCH-AT s.r.o. ZVOLEN - Ing. Arch. B. Mikušová

ZMENY A DOPLNKY Č. 3

ÚZEMNÝ PLÁN MESTA ŽIAR NAD HRONOM

KOMPLEXNÝ NÁVRH, NÁVRH FUNKČNÉHO VYUŽITIA ÚZEMIA

M 1: 5 000 1.

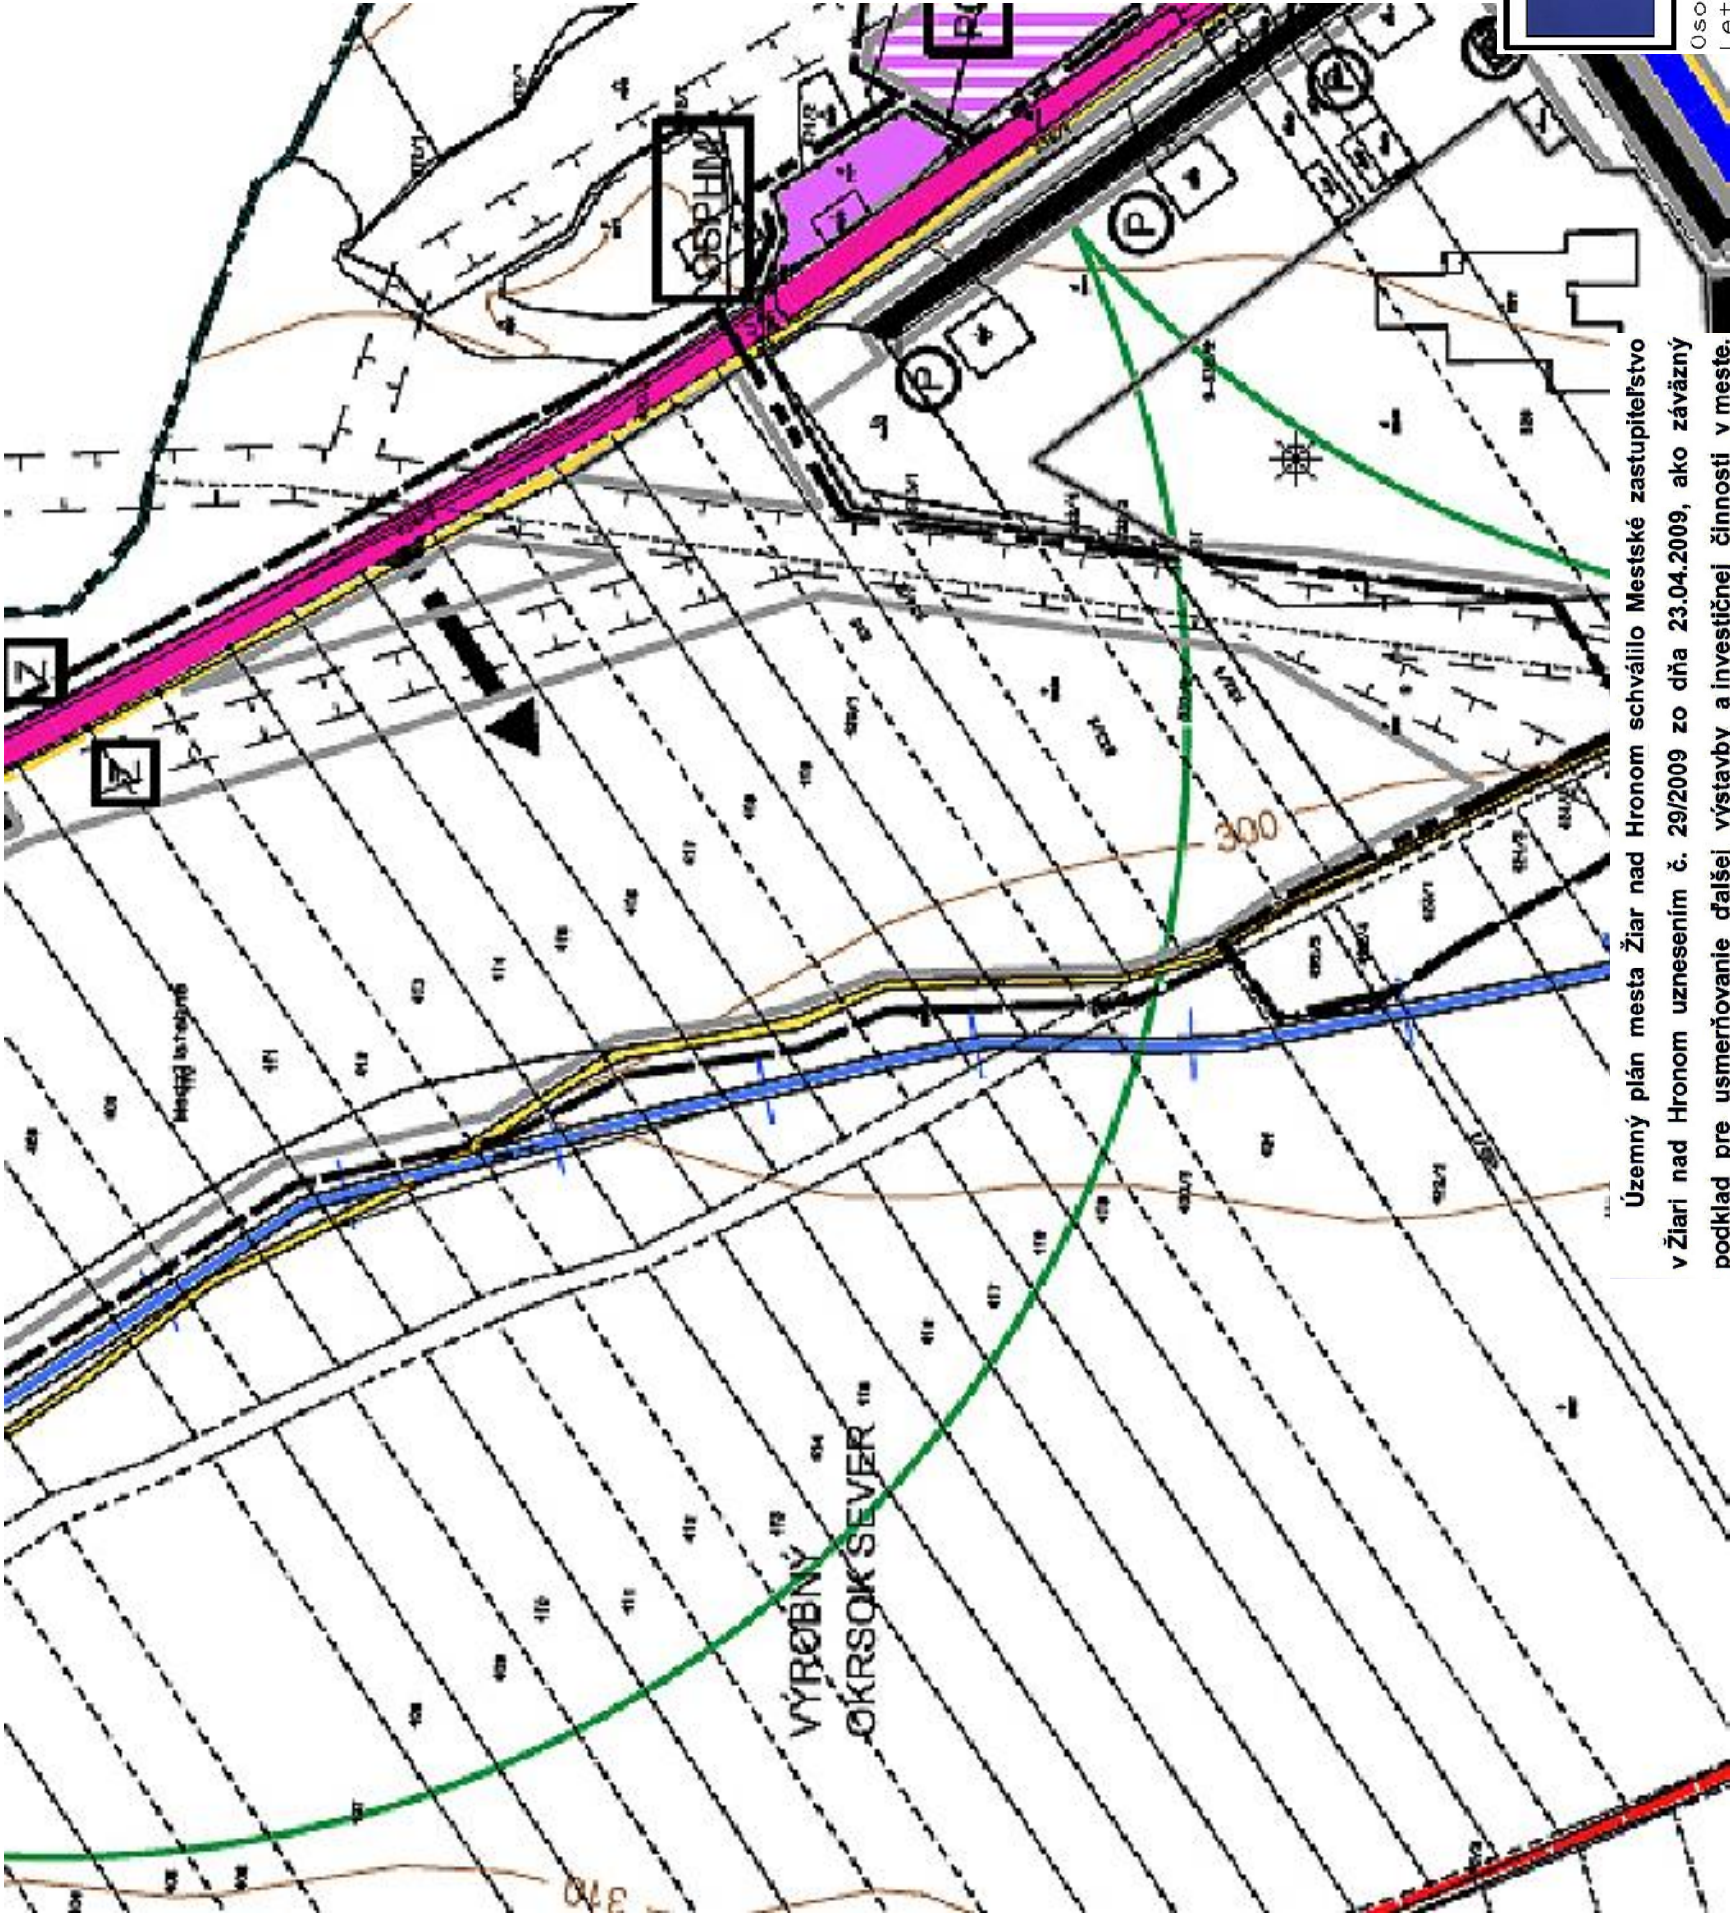

Územný plán mesta Žiar nad Hronom schválilo Mestské zastupiteľstvo v Žiari nad Hronom uznesením č. 29/2009 zo dňa 23.04.2009, ako záväzný podklad pre usmerňovanie ďalšej výstavby a investičnej činnosti v meste. Záväzná časť územného plánu mesta Žiar nad Hronom schválilo Mestské zastupiteľstvo v Žiari nad Hronom VZN č. 1/2009 zo dňa 23.04.2009. Právnu účinnosť nadobudlo dňa 09.05.2009.

V Žiari nad Hronom, 20.05.2009







Mgr. Ivan Černaj
primátor

	HRANICA K. Ú.
	HRANICA ZASTAVANÉHO ÚZEMIA K 1.1.1990
	HRANICA NAVRHOVANÉHO ZASTAVANÉHO ÚZEMIA
	OCHRANNÉ PÁSMA VŠETKÝCH DRUHOV
	CESTY I. TRIEDY FUNKČNEJ TRIEDY B1
	CESTY III. TRIEDY A HLAVNÉ MESTSKÉ ZBERNÉ KOMUNIKÁCIE FUNKČNEJ TRIEDY B3
	CESTY III. TRIEDY NAVRHOVANÉ NA REKONŠTRUKCIU
	MIESTNE PRÍSTUPOVÉ A OBSLUŽNÉ KOMUNIKÁCIE VO FUNKČNEJ TRIEDE C2A C3
	PEŠIE CHODNÍKY POZDĺŽ KOMUNIKACÍ
	AUTOBUSOVÉ NÁSTUPIŠTE
	ZASTÁVKY OSOBNÉJ HROMADNEJ AUTOBUSOVEJ DOPRAVY
	IZOFÓNY PEŠEJ DOSTUPNOSTI K ZASTÁVKAM OHD
	PLOCHY GARÁŽI
	PARKOVACIE DOMY NADZEMNÉ
	VEREJNÉ PARKOVISKÁ
	ČERPACIE STANICE POHONNÝCH HMÔT
	PEŠIE CHODNÍKY A PEŠIE ZÓNY /NÁMESTIA/

Tento projekt je spolufinancovaný z prostriedkov ES a štátneho rozpočtu v zmysle Operačného programu *Základná infraštruktúra*, Priority *Lokálna infraštruktúra*, Opatrenia 3.3., **Budovanie a rozvoj inštitucionálnej infraštruktúry v oblasti regionálnej politiky.**

Osoba s odbornou spôsobilosťou pre obstarávanie ÚPP c ÚPD, Ing. Martin Hudec, Letná ul. 45, Košice, registračné číslo 073

URBAN TRADE PROJEKTOVÁ KANCELÁRIA	URBANIZMIJS-ÚZEMNÝ PLÁN-FK01 OČIA-ŽIVOTNÉ PROSTREDIE Košice, Letná ul. č. 45, www.urban.sk, urban@urban.sk	dátum sprac. 04/2009
názov dokumentácie:	ÚPN mesta Žiar nad Hronom	číslo výkresu: 2
názov výkresu:	Návrh dopravy	
autor:	projektanti: ING.ŠKODA, ING.K.KUPČOVÁ, ING.DROTÁROVÁ, ING.Z.POLDAUFÓVÁ, ING. PRIŠČÁK	
ING.ARCH. D. HUDEC	grafika: ING. RICHARD VESEL ARCHITEKTONICKO PROJEKTOVÁ KANCELÁRIA, Lomnická 11, 041 01 Košice	mierka: 1:5000
VESEL ARCHITEKTONICKO PROJEKTOVÁ KANCELÁRIA		

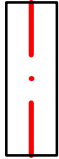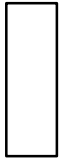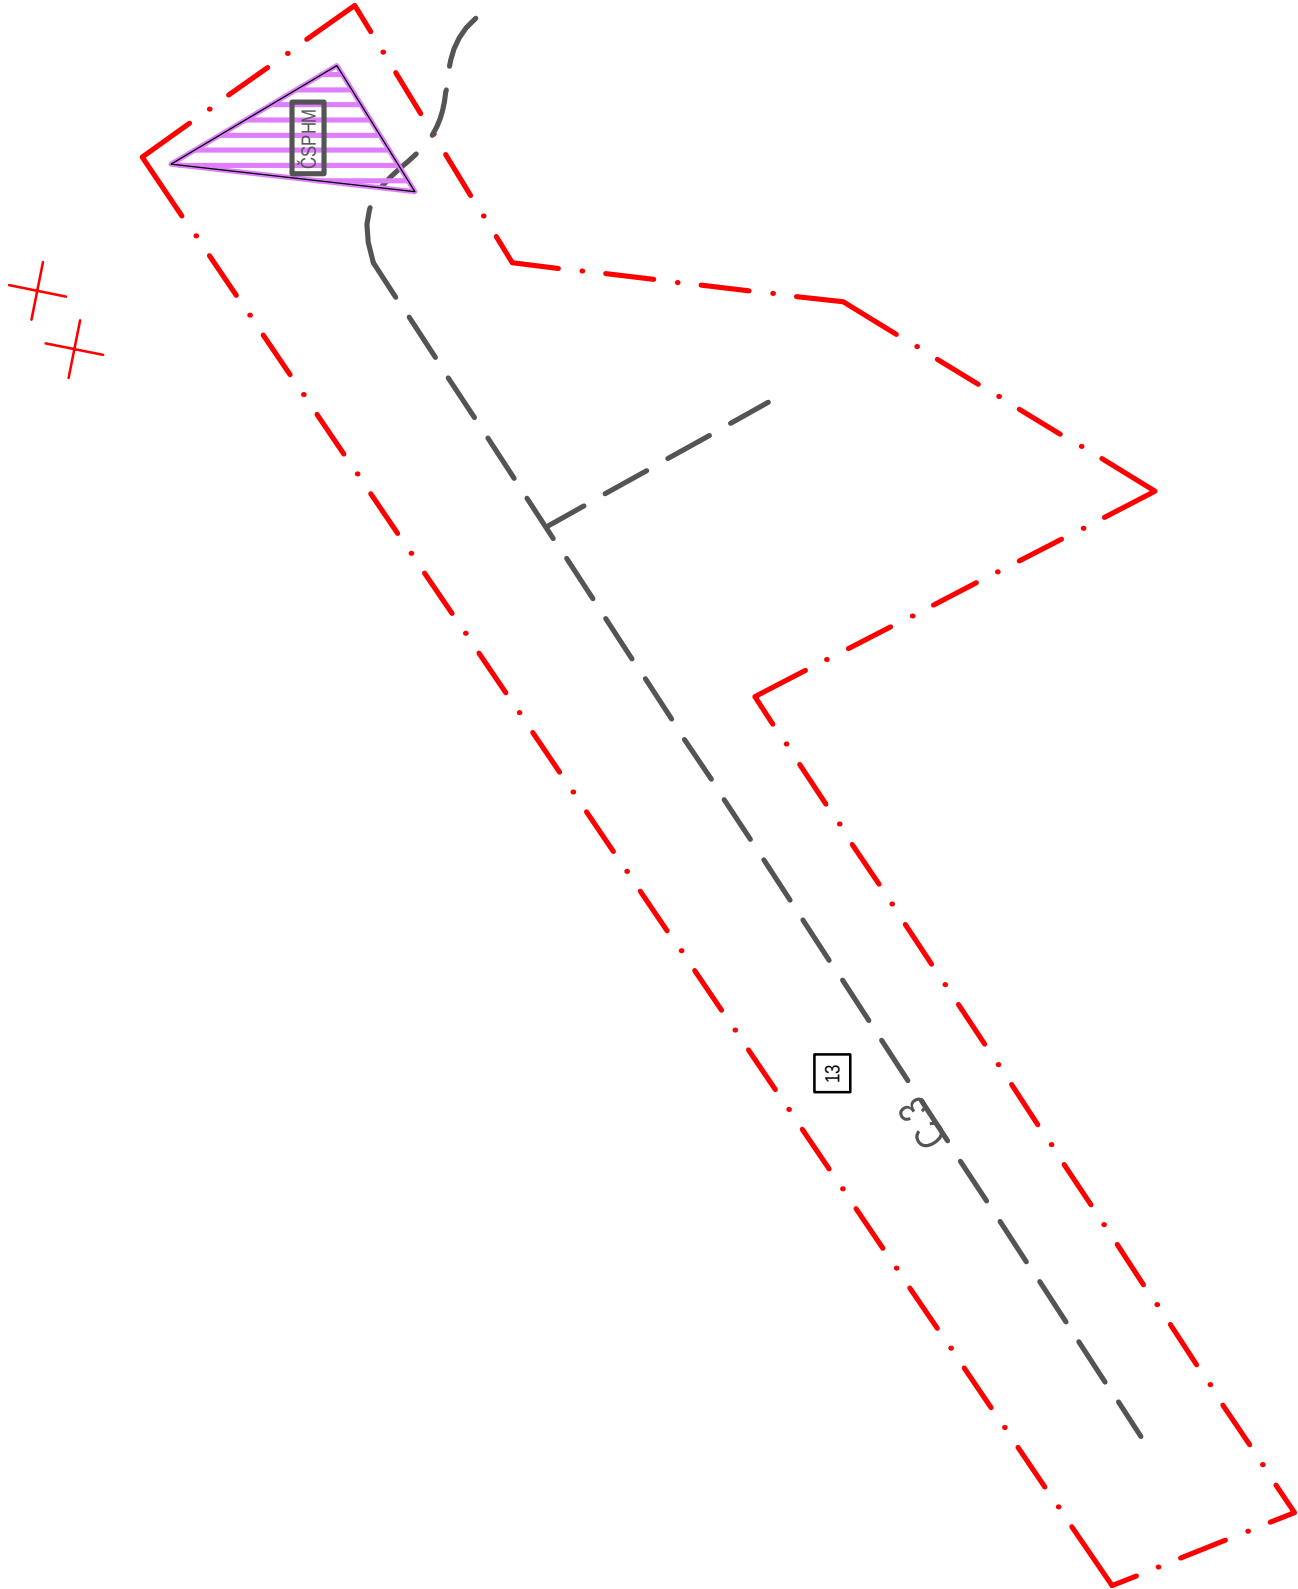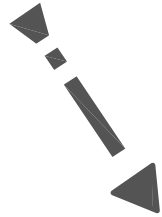

HRANICA RIEŠENÉHO ÚZEMIA




MIESTNE PRÍSTUPOVÉ A OBSLUŽNÉ KOMUNIKÁCIE VO FUNKČNEJ TRIEDE C2 A C3



ČERPACIE STANICE POHONNÝCH HMÔT



OBYTNÝ SÚBOR RODINNÝCH A BYTOVÝCH DOMOV
"SEVER"

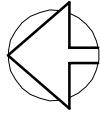

OBSTARÁVATEĽ: MESTO ŽIAR NAD HRONOM

12/2011

SPRACOVATEĽ: ARCH-AT s.r.o. ZVOLEN - Ing. Arch. B. Mikušová


ZMENY A DOPLNKY Č. 3

ÚZEMNÝ PLÁN MESTA ŽIAR NAD HRONOM

NÁVRH DOPRAVY

M 1: 5 000

2.

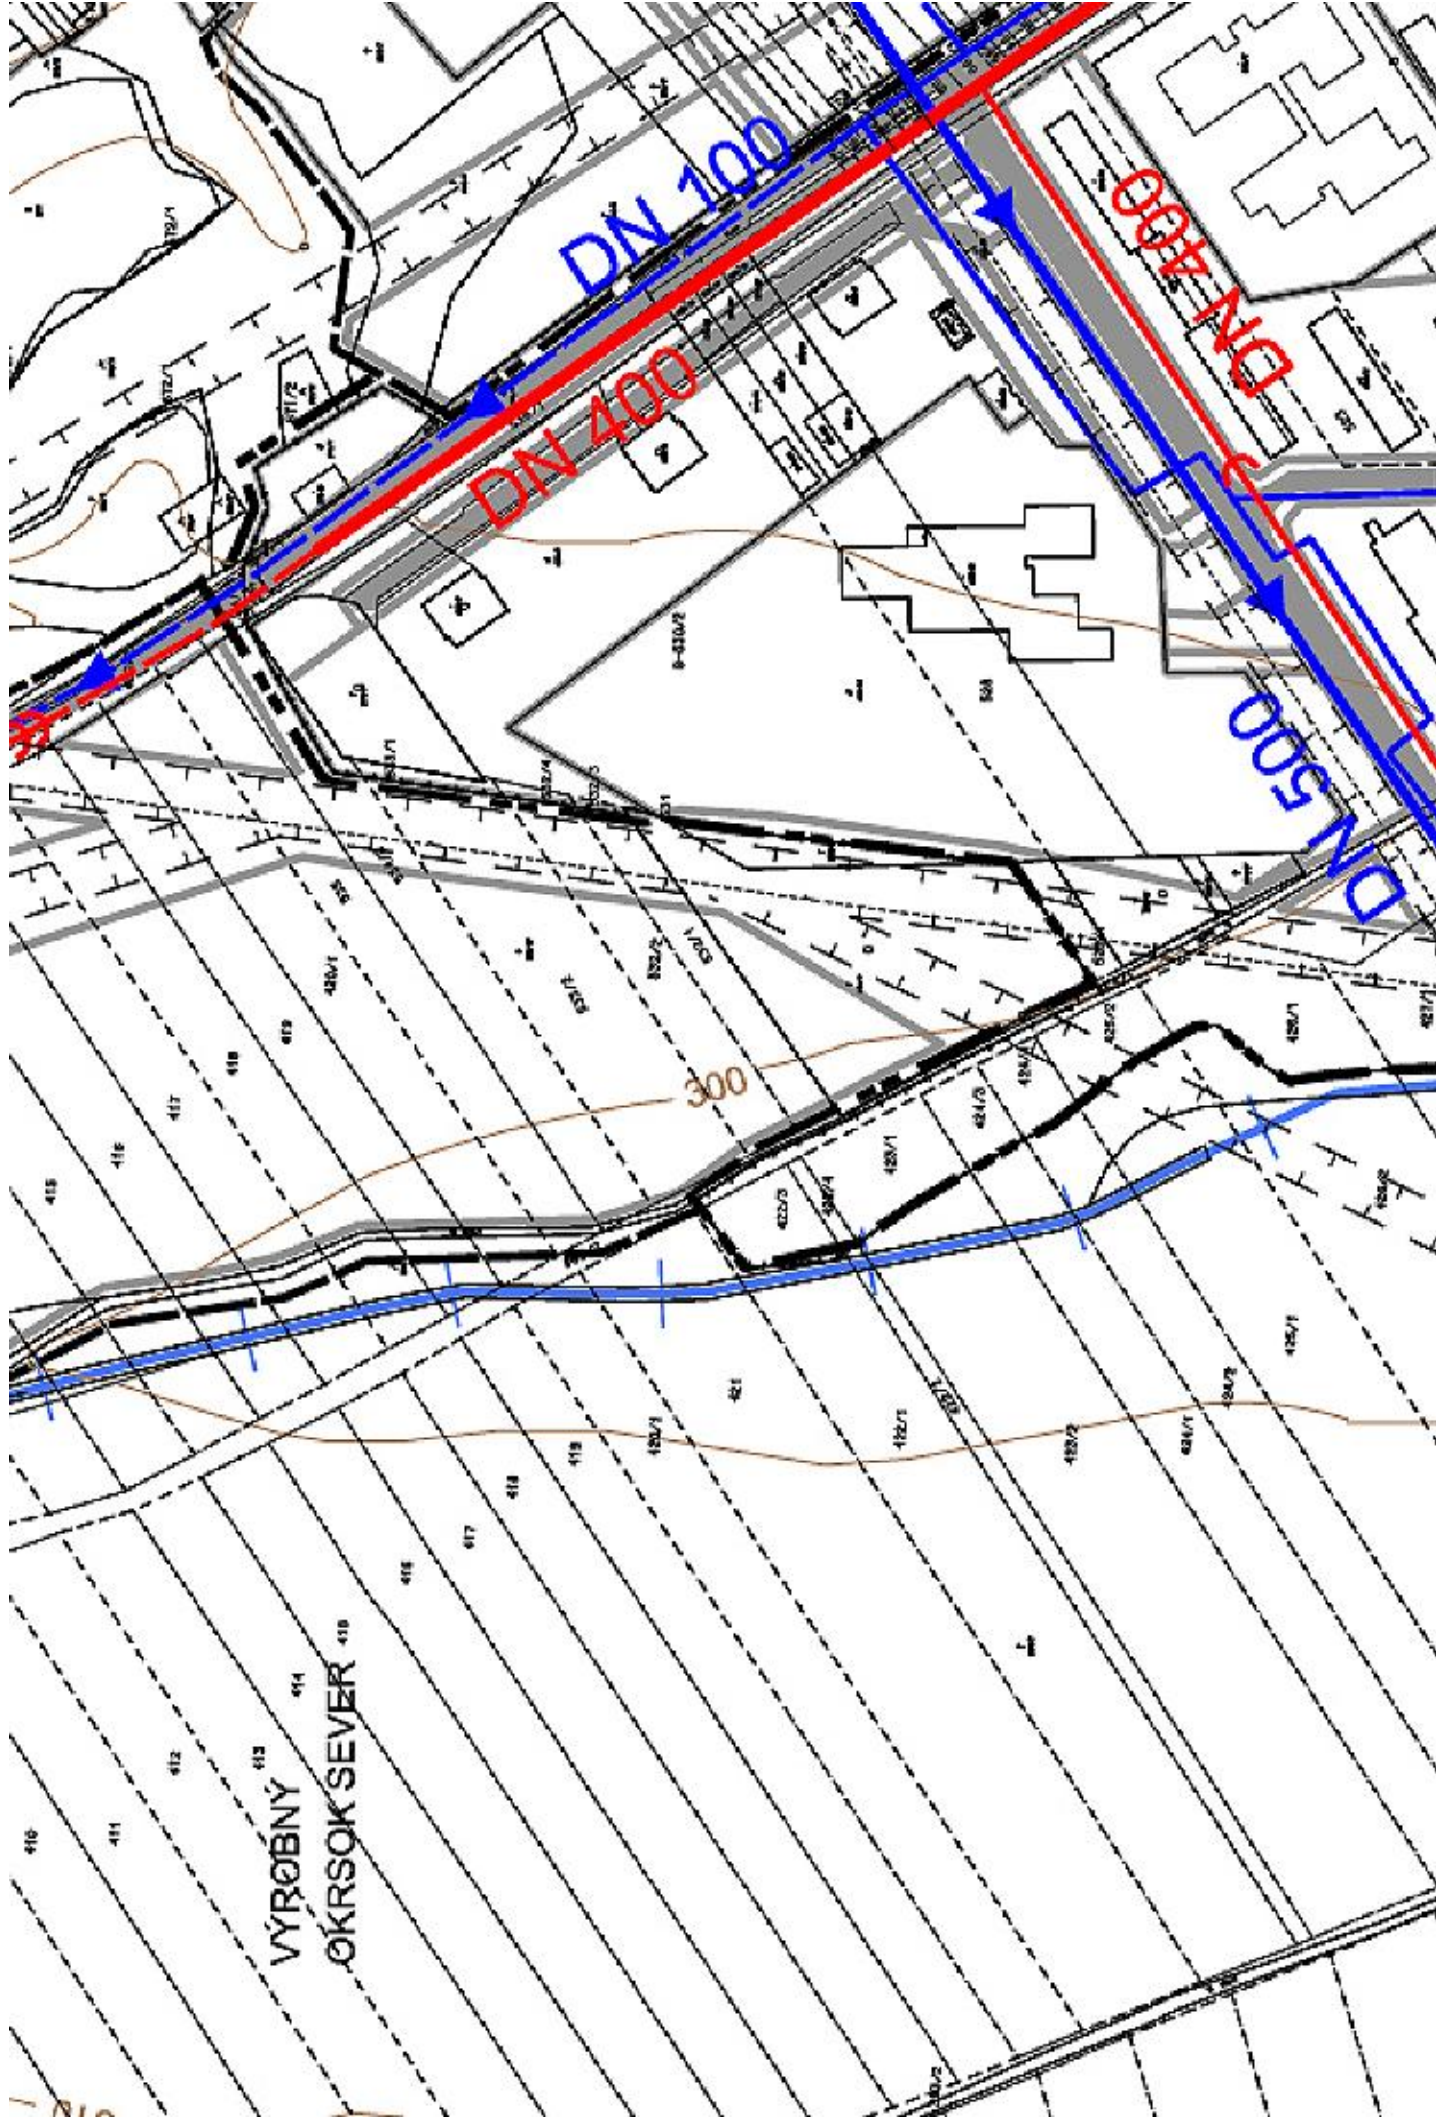

Územný plán mesta Žiar nad Hronom schválilo Mestské zastupiteľstvo v Žiari nad Hronom uznesením č. 29/2009 zo dňa 23.04.2009, ako záväzný podklad pre usmerňovanie ďalšej výstavby a investičnej činnosti v meste. Záväzná časť územného plánu mesta Žiar nad Hronom schválilo Mestské zastupiteľstvo v Žiari nad Hronom VZN č. 1/2009 zo dňa 23.04.2009. Právnu účinnosť nadobudlo dňa 09.05.2009.

V Žiari nad Hronom, 20.05.2009





Mgr. Ivan Černaj
primátor



Tento projekt je spolufinancovaný z prostriedkov ES a štátneho rozpočtu v zmysle Operačného programu *Základná infraštruktúra*, Priority *Lokálna infraštruktúra*, Opatrenia 3.3., **Budovanie a rozvoj inštitucionálnej infraštruktúry v oblasti regionálnej politiky.**

Osoba s odbornou spôsobilosťou pre obstarávanie ÚPP a ÚPD, Ing. Martin Hudec, Letná ul. 45, Košice, registračné číslo 073


URBAN TRADE PROJEKTOVÁ KANCELÁRIA	URBANIZMUS-ÚZEMNÝ PLÁN-EKOLOGIA-ŽIVOTNÉ PROSTREDIE Košice, Letná ul. č. 45, www.urban.sk, urban@urban.sk	dátum sprac. 04/2009
názov dokumentácie:	ÚPN mesta Žiar nad Hronom	číslo výkresu: 3
názov výkresu:	Návrh technického vybavenie, vodné hospodárstvo	
autor:	ING.ŠKODA, ING.K.KUPCOVÁ, ING.DROTÁROVÁ, ING.Z.POLDAUFOVÁ, ING. PRIŠČÁK	
ING.ARCH. D. HUDEC	projektant:	
VESEL ARCHITEKTONICKO-PROJEKTOVÁ KANCELÁRIA	grafika: ING. RICHARD VESEL	mierka: 1:5000

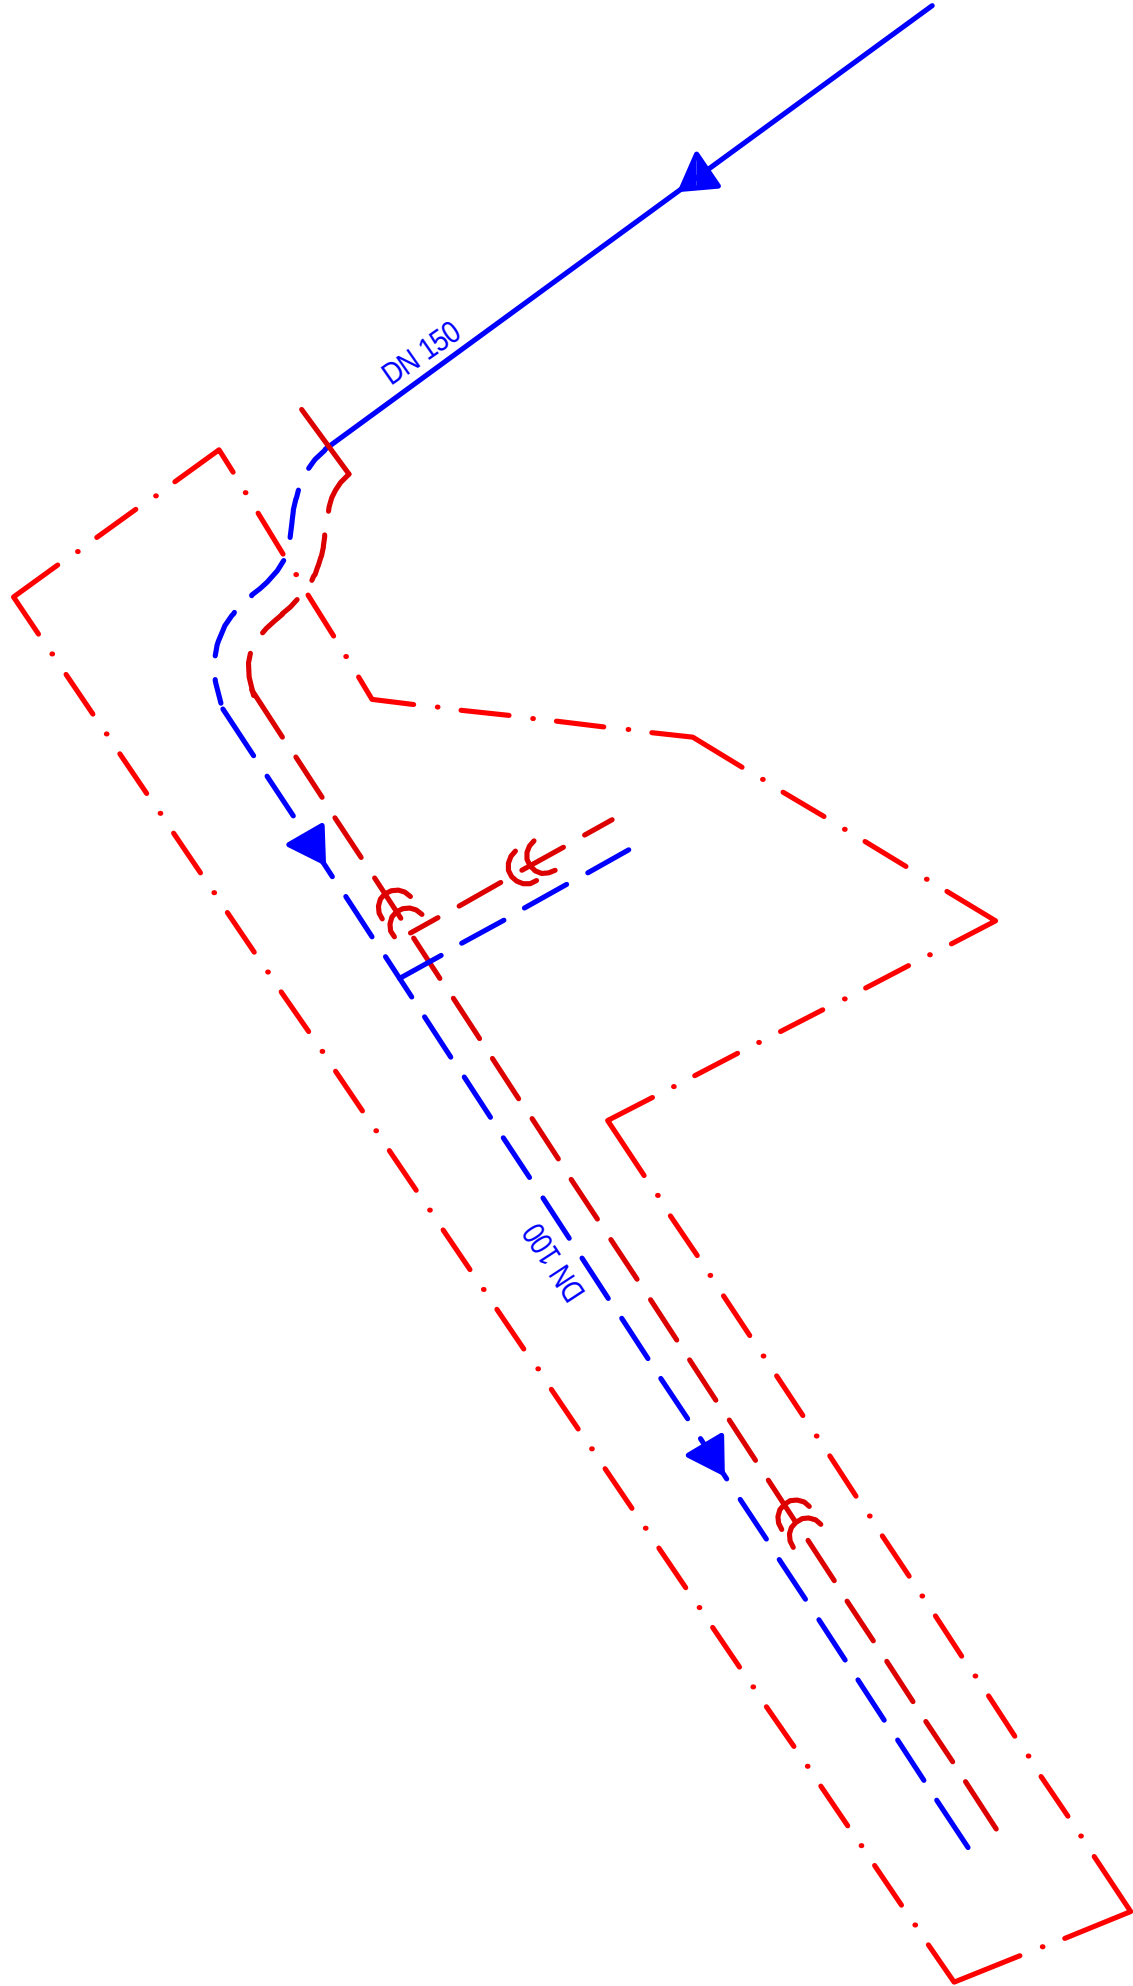

HRANICA RIEŠENÉHO ÚZEMIA

VODOVOD

SPLAŠKOVÁ KANALIZÁCIA

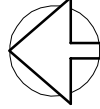

OBSTARÁVATEĽ: MESTO ŽIAR NAD HRONOM
SPRACOVATEĽ: ARCH-AT s.r.o. ZVOLEN - Ing. Arch. B. Mikušová

12/2011


ZMENY A DOPLNKY Č. 3

ÚZEMNÝ PLÁN MESTA ŽIAR NAD HRONOM

NÁVRH TECHNICKÉHO VYBAVENIA
VODNÉ HOSPODÁRSTVO

M 1: 5 000

3.

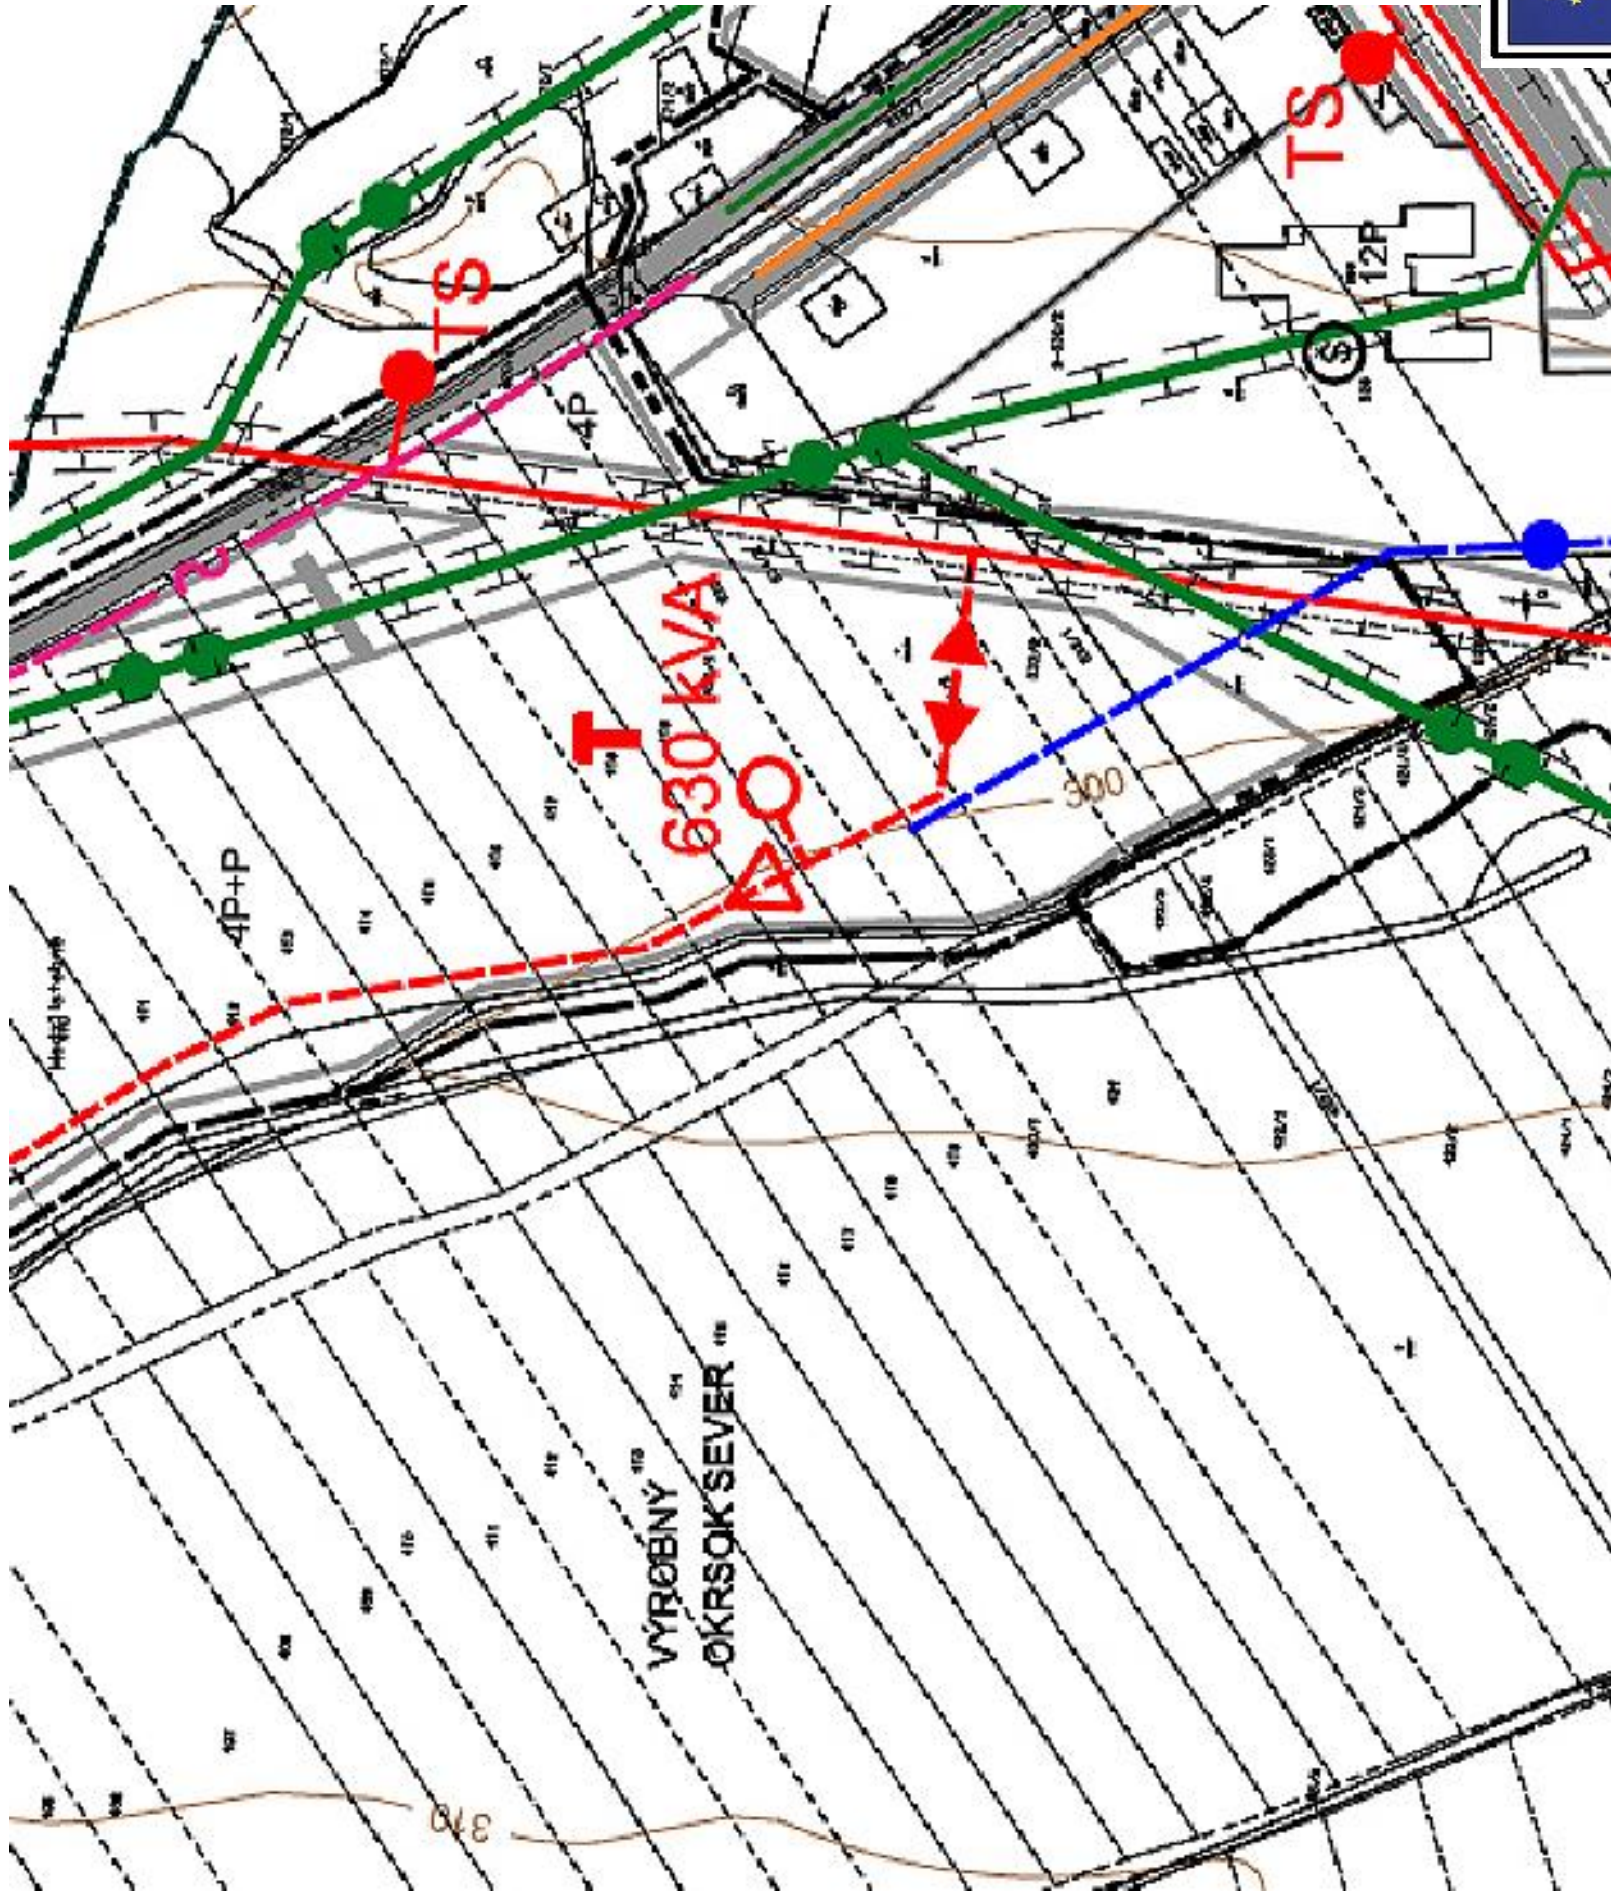

Územný plán mesta Žiar nad Hronom schválilo Mestské zastupiteľstvo v Žiari nad Hronom uznesením č. 29/2009 zo dňa 23.04.2009, ako záväzný podklad pre usmerňovanie ďalšej výstavby a investičnej činnosti v meste. Záväzná časť územného plánu mesta Žiar nad Hronom schválilo Mestské zastupiteľstvo v Žiari nad Hronom VZN č. 1/2009 zo dňa 23.04.2009. Právnu účinnosť nadobudlo dňa 09.05.2009.

V Žiari nad Hronom, 20.05.2009


Mgr. Ivan Černaj
primátor

HRANICA RIEŠENÉHO ÚZEMIA

HRANICA K. Ú.

HRANICA ZASTAVANÉHO ÚZEMIA K 1.1.1990

OCHRANNÉ PÁSMA VŠETKÝCH DRUHOV

1/ ZÁSOBOVANIE ELEKTRIKOU ENERGIAMI

22 KV KÁBLOVÉ ELEKTRICKÉ VEDENIA

PRECHOD 22 KV VONKAJŠIEHO ELEKTRICKÉHO VEDENIA DO KÁBLA

TRANSFORMAČNÉ STANICE STŔOŽ. ARC VÉ A MUROVANÉ

2/ ZÁSOBOVANIE ZEMNÝM PLYNOM

VYSOKOTLAKÝ PLYNOVOD A PRÍPOJKY

STREDNOTLAKÝ ROZVOD ZEMNÉHO PLYNU / STL

NÍZKOTLAKÝ ROZVOD ZEMNÉHO PLYNU

3/ ZÁSOBOVANIE TEPLOM

TEPLOVOD

4/ TELEKOMUNIKÁCIE


MIESTNE TELEKOMUNIKAČNÉ KÁBLOVÉ VEDENIA




Tento projekt je spolufinancovaný z prostriedkov ES a štátneho rozpočtu v zmysle Operačného programu Základná infraštruktúra, Priority Lokálna infraštruktúra, Opatrenia 3.3., Budovanie a rozvoj inštitucionálnej infraštruktúry v oblasti regionálnej politiky.

Osoba s odbornou spôsobilosťou pre obstarávanie ÚPP a ÚPD, Ing. Martin Hudec, Letná ul. 45, Košice, registračné číslo 073


URBAN TRADE PROJEKTOVÁ KANCELÁRIA	URBANIZMUS-ÚZEMNÝ PLÁN-EKOLÓGIA-ZIVOTNÉ PROSTREDIE Košice, Letná ul. č. 45, www.urban-sk, urban@urban-sk	ddtun sprac. 04/2009
názov dokumentácie:	ÚPN mesta Žiar nad Hronom	číslo výkresu:
názov výkresu:	Návrh technického vybavenia, energetika a telekomunikácie	4
autor:	projektoval: ING.ŠKODA, ING.KUPCOVÁ, ING.DROTÁROVÁ, ING.Z.POLDAUFOVÁ, ING. PRÍŠČAK	mierka:
VESEL ARCHITEKTONICKO-PROJEKTOVÁ KANCELÁRIA, Lammock 11, 040 01 Košice	grafika: ING. RICHARD VESEL	1:5000

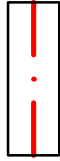



HRANICA RIEŠENÉHO ÚZEMIA

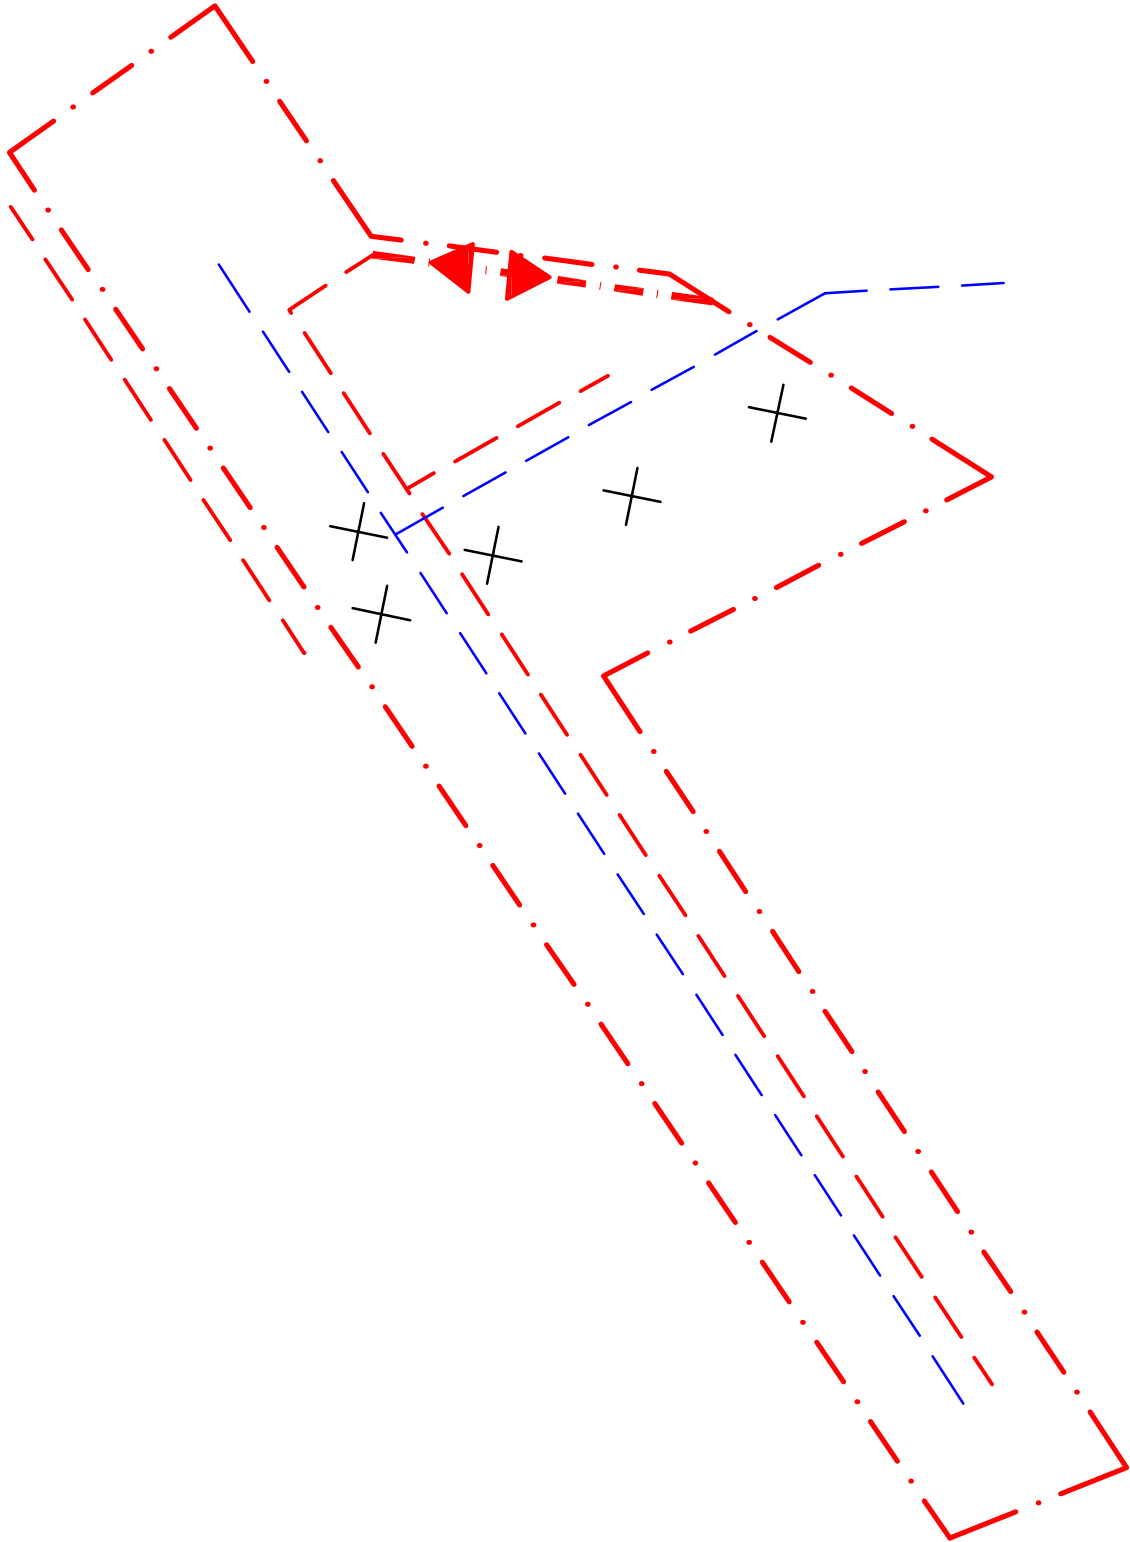

PRECHOD 22 KV VONKAJŠIEHO ELEKTRICKÉHO VEDENIA DO KÁBLA

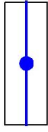

STREDNOTLAKÝ ROZ/OD ZEMNÉHO PLYNU / STL

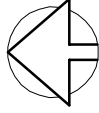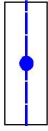

OBSTARÁVATEĽ: MESTO ŽIAR NAD HRONOM

12/2011

SPRACOVATEĽ: ARCH-AT s.r.o. ZVOLEN - Ing. Arch. B. Mikušová


ZMENY A DOPLNKY Č. 3

ÚZEMNÝ PLÁN MESTA ŽIAR NAD HRONOM

NÁVRH TECHNICKÉHO VYBAVENIA
ENERGETIKA A TELEKOMUNIKÁCIE

M 1: 5 000 4.


HRANICA RIEŠENÉHO ÚZEMIA

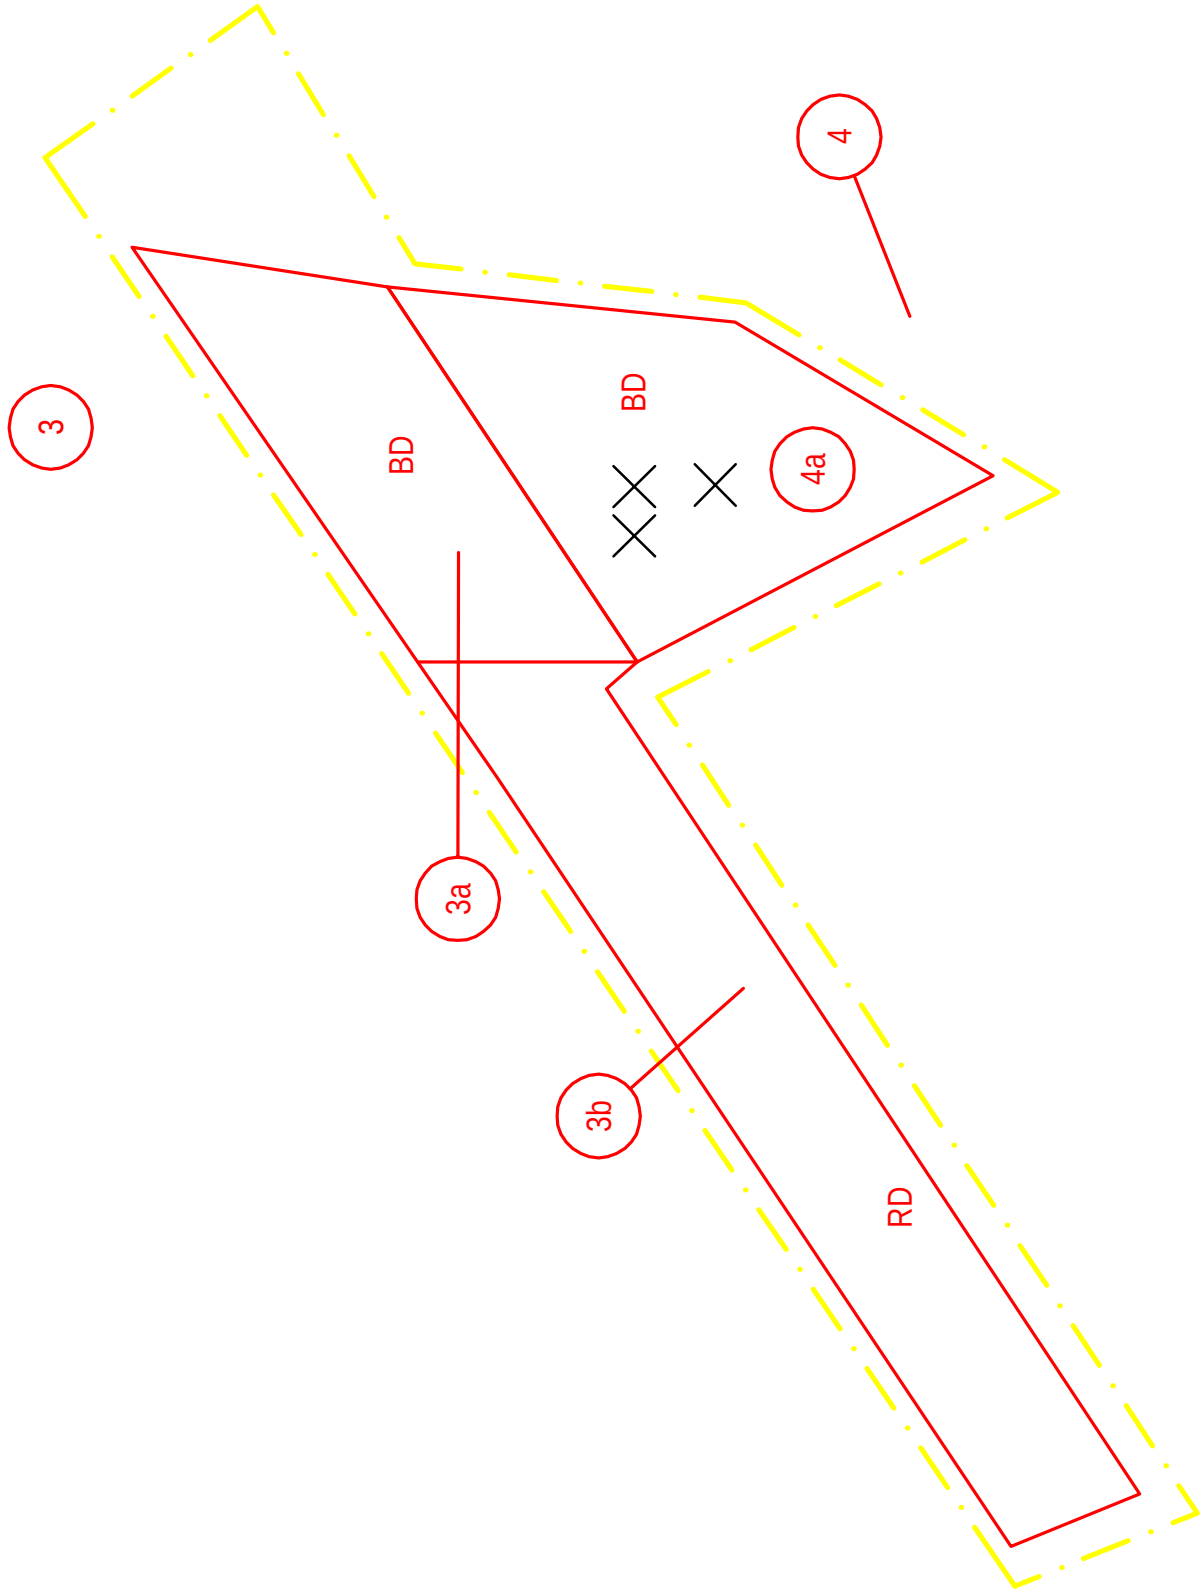

VIACPODLAŽNÉ BYTOVÉ DOMY

RODINNÉ DOMY

PORADOVÉ ČÍSLO ZÁBEROVEJ LOKALITY

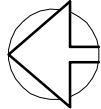

OBSTARÁVATEĽ: MESTO ŽIAR NAD HRONOM

12/2011

SPRACOVATEĽ: ARCH-AT s.r.o. ZVOLEN - Ing. Arch. B. Mikušová


ZMENY A DOPLNKY Č. 3

ÚZEMNÝ PLÁN MESTA ŽIAR NAD HRONOM


VYHODNOTENIE ZÁBERU PP

M 1: 5 000

5.

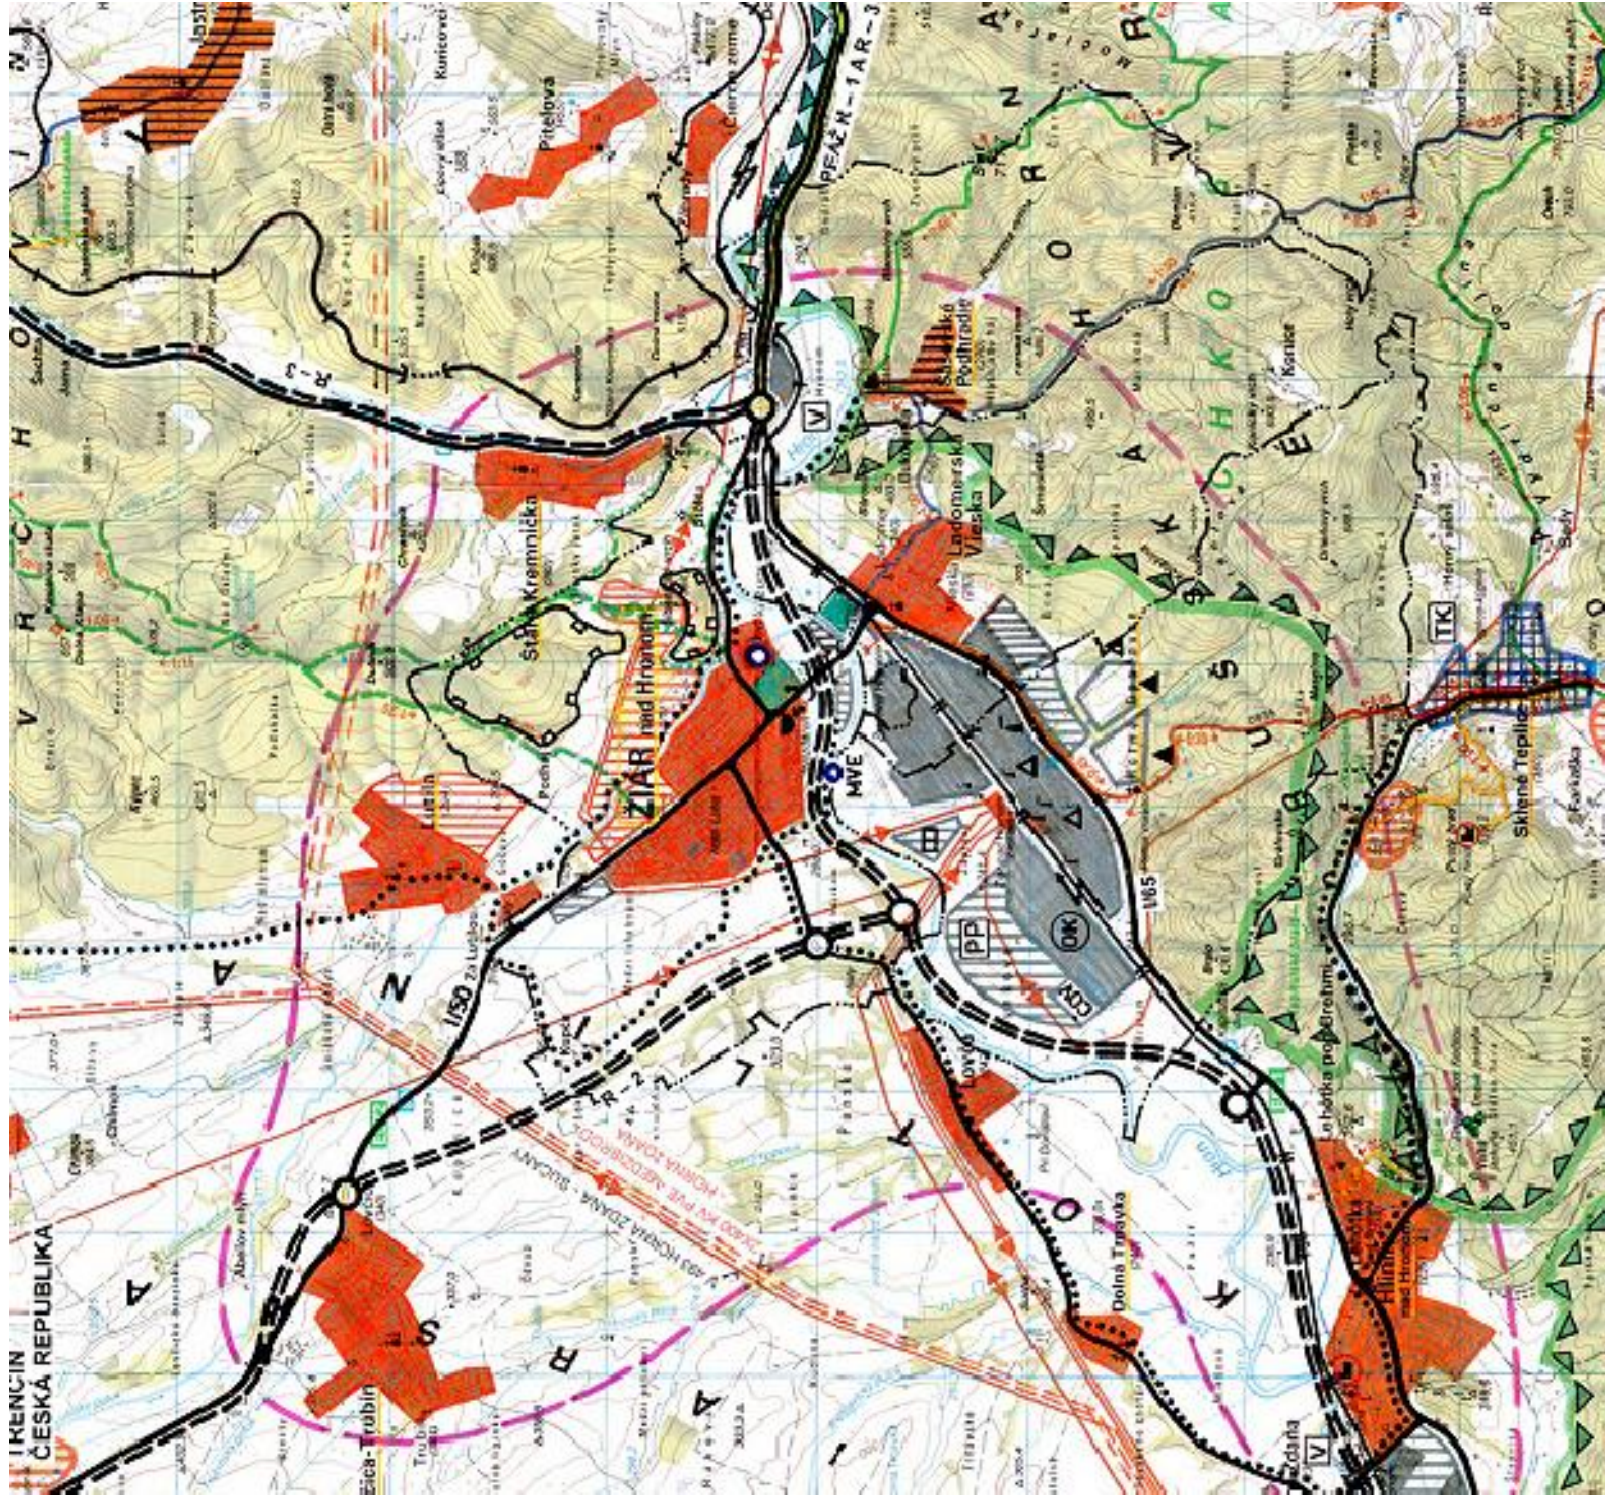


A.) HRANICE

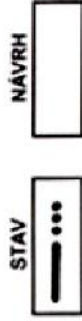

HRANICA RIEŠENÉHO ÚZEMIA (K.Ú. ŽIAR NAD HRONOM, HORNÉ OPATOVCE A ŠÁSOVSKÉ PODHRADIE)

B.) OSÍDLENIE

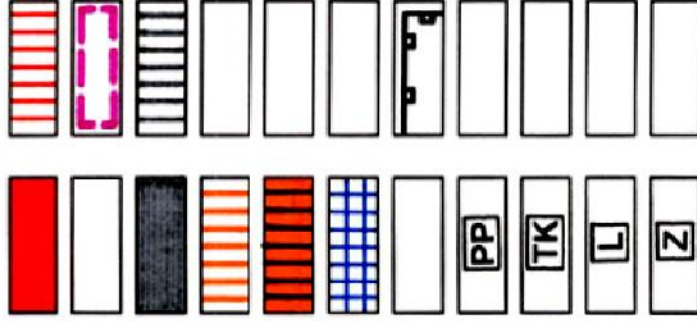

OBYTNÉ PLOCHY

SUBURBÁNNY PRIESTOR MESTA ŽIAR NAD HRONOM

PLOCHY PRIEMYSELNEJ VÝROBY A SKLADOV

PLOCHY REKREÁCIE, CESTOVNÉHO RUCHU A ŠPORTU

PLOCHY ROZPTÝLENÉHO VÍDIECKEHO OSÍDLENIA, REKREAČNÉ SÍDLA

KÚPEĽNÉ SÍDLA A PLOCHY KÚPEĽNÝCH ZARIADENÍ

LESOPARK MESTA ŽIAR NAD HRONOM

PRIEMYSELNÉ A TECHNOLOGICKÉ PARKY

TERMÁLNE KÚPALISKÁ

STREDISKÁ REKREÁCIE A TURIZMU SO ZAMERANÍM NA LETNÝ POBYT PRI VODE

CELOROČNÉ STREDISKÁ REKREÁCIE A TURIZMU SO ZAMERANÍM NA ZIMNÉ ŠPORTY



Tento projekt je spolufinancovaný z prostriedkov ES a štátneho rozpočtu v rámci Operačného programu Základná infraštruktúra, Priorita Lokálna infraštruktúra, Opatrenie 3.3. Budovanie a rozvoj inštitucionálnej infraštruktúry v oblasti regionálnej politiky.

URBAN TRADE PROJEKTOVÁ KANCELÁRIA	URBANIZMUS-ÚZEMNÝ PLÁN-EKOLÓGIA-ŽIVOTNÉ PROSTREDIE Letná č. 45, 041 91 Košice	rok sprac. IV/2009
názov dokumentácie	ÚZEMNÝ PLÁN MESTA ŽIAR NAD HRONOM NÁVRH ČISTOPIŠ	č. výkresu 8
názov výkresu	NÁVRH ZÁJMOVÉHO ÚZEMIA	
hlavný riešiteľ: ING. ARCH. D. HUDEC	zodpovedný projektant: ING. K. KUPCOVÁ, ING. M. DROTÁROVÁ ING. Š. ŠKODA, ING. PRIŠČÁK	
ARCHIGRAPH STUDIO	grafika: A. JASANOVÁ ARCHITEKTONICKO-GRAFIKÉ ŠTÚDIO, Letná č. 45, 041 91 Košice	mierka: 1:50000


Územný plán mesta Žiar nad Hronom schválilo Mestské zastupiteľstvo v Žiari nad Hronom uznesením č. 29/2009 zo dňa 23.04.2009, ako záväzný podklad pre usmerňovanie ďalšej výstavby a investičnej činnosti v meste. Záväzná časť územného plánu mesta Žiar nad Hronom schválilo Mestské zastupiteľstvo v Žiari nad Hronom VZN č. 1/2009 zo dňa 23.04.2009. Právnu účinnosť nadobudlo dňa 09.05.2009.

V Žiari nad Hronom, 20.05.2009



Mgr. Ivan Černaj
primátor

   OBYTNÉ PLOCHY

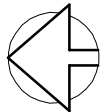


OBSTARÁVATEĽ: MESTO ŽIAR NAD HRONOM	12/2011
SPRACOVATEĽ: ARCH-AT s.r.o. ZVOLEN - Ing. Arch. B. Mikušová	

ZMENY A DOPLNKY Č. 3

ÚZEMNÝ PLÁN MESTA ŽIAR NAD HRONOM


NÁVRH ZÁUJMOVÉHO ÚZEMIA	M 1: 50 000 8.
-------------------------	----------------

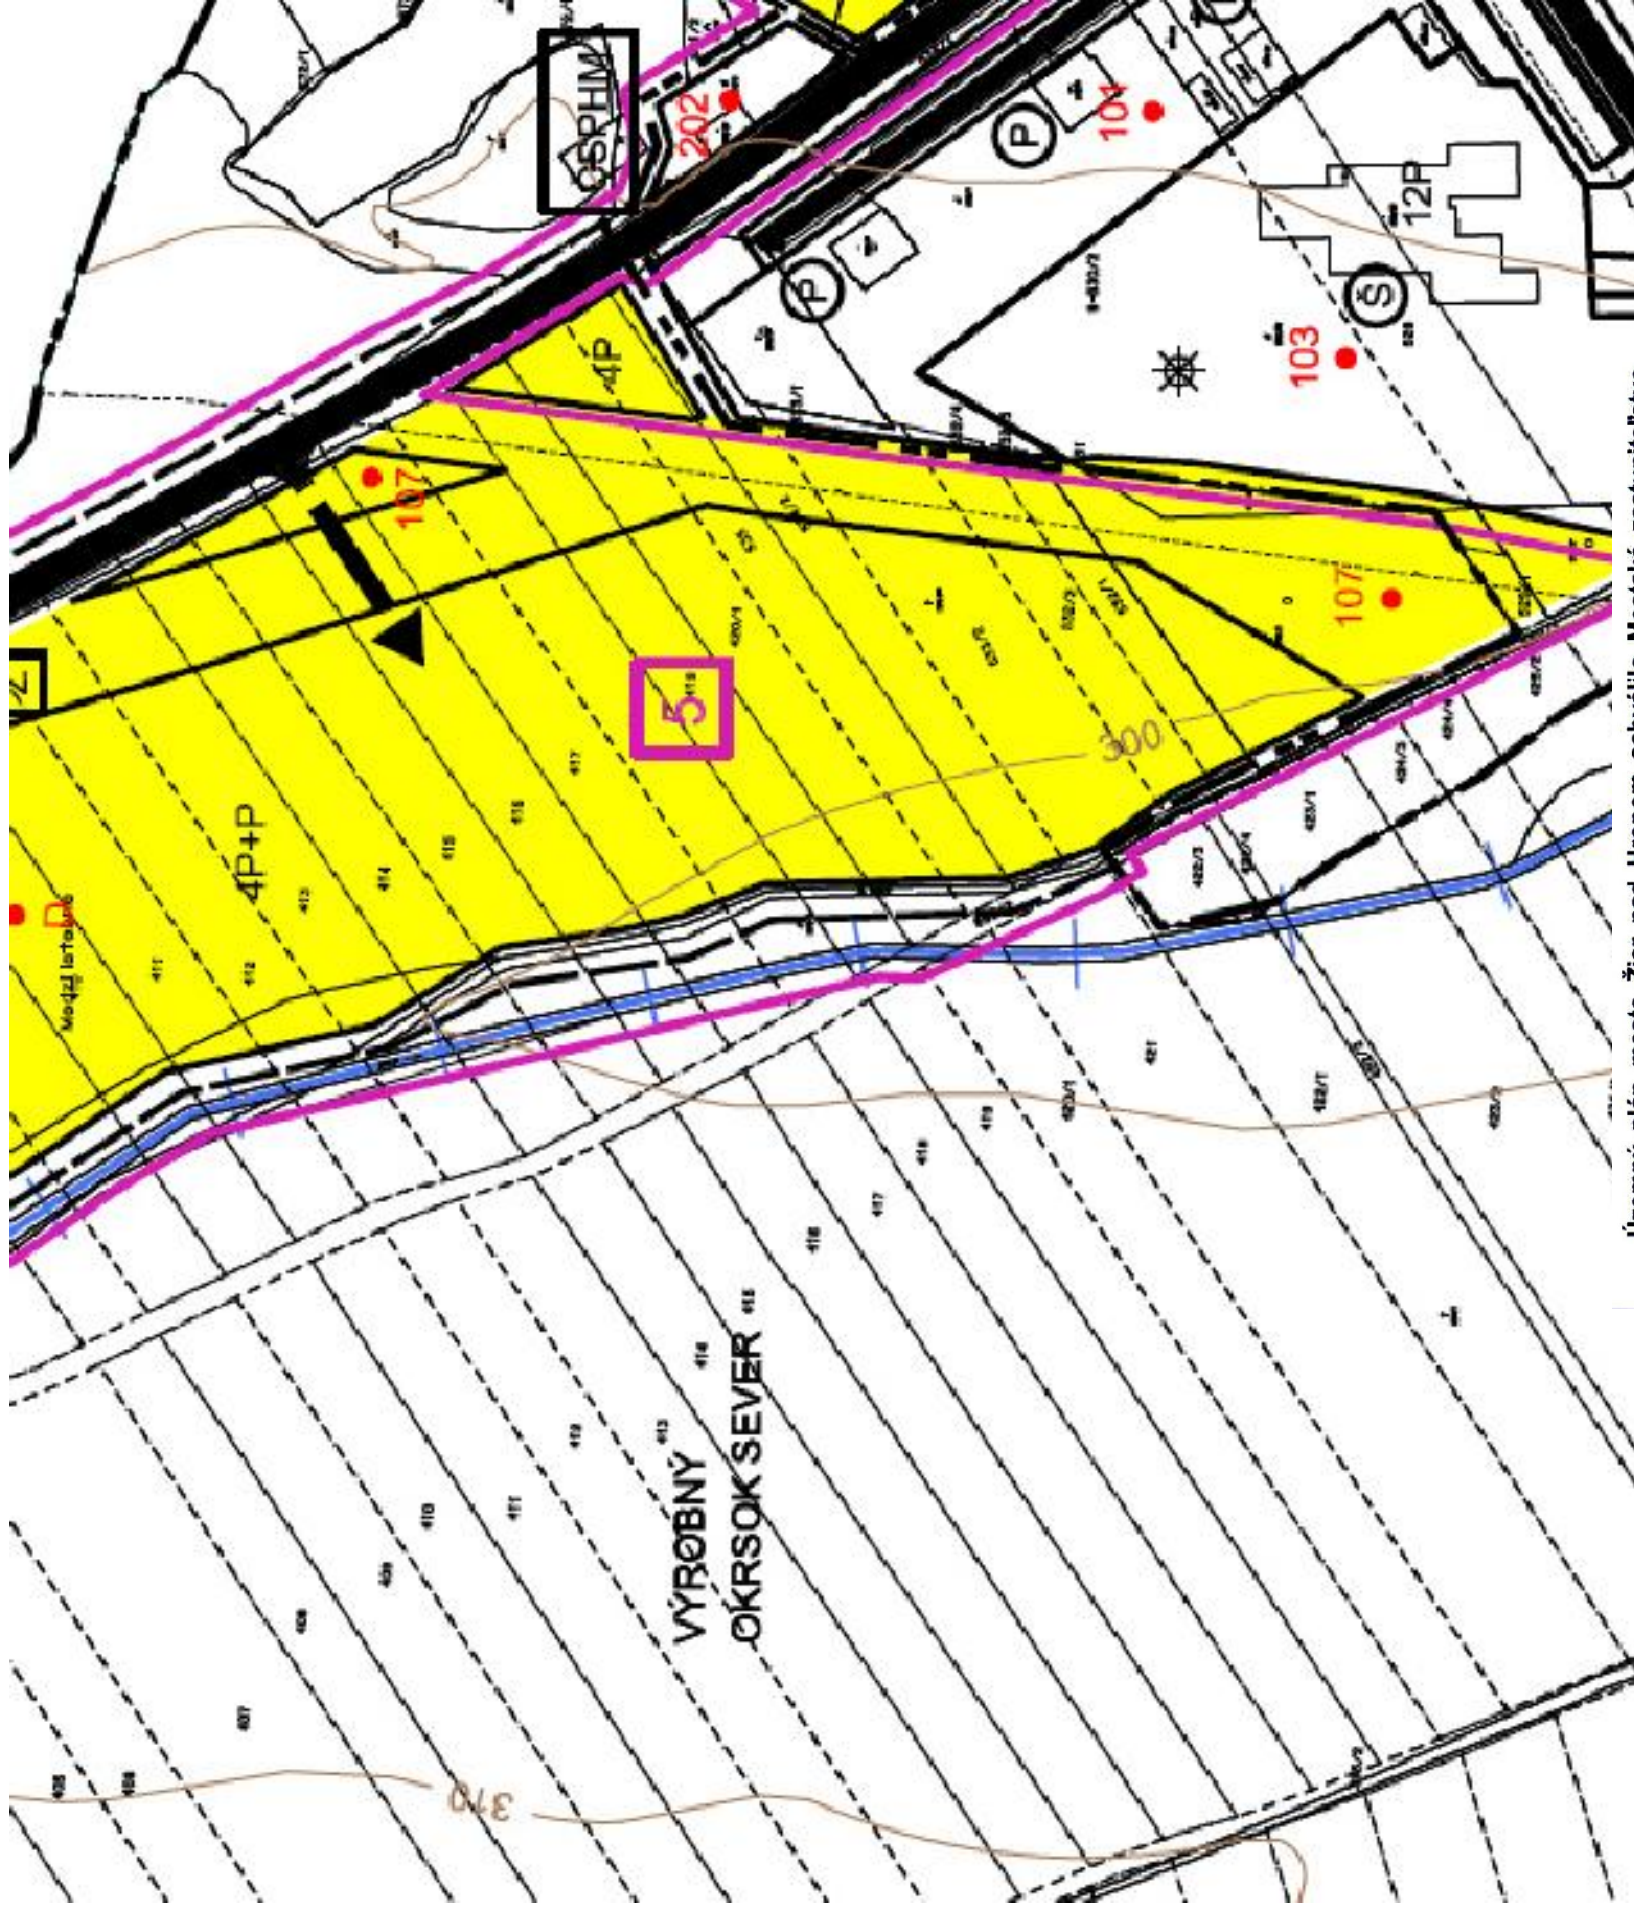

Územný plán mesta Žiar nad Hronom schválilo Mestské zastupiteľstvo v Žiari nad Hronom uznesením č. 29/2009 zo dňa 23.04.2009, ako záväzný podklad pre usmerňovanie ďalšej výstavby a investičnej činnosti v meste. Záväzná časť územného plánu mesta Žiar nad Hronom schválilo Mestské zastupiteľstvo v Žiari nad Hronom VZN č. 1/2009 zo dňa 23.04.2009. Právnu účinnosť nadobudlo dňa 09.05.2009.

V Žiari nad Hronom, 20.05.2009

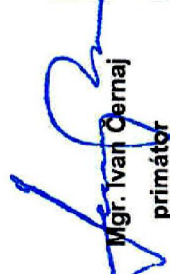


Mgr. Ivan Černaj
primátor

HRANICA RIEŠENÉHO ÚZEMIA

LEGENDA:

- 1 ORGANIZAČNÉ ČLENENIE ÚZEMIA MESTA
- 1 NAVRHOVANÉ ROZVOJOVÉ LOKALITY OBYTNÉHO ÚZEMIA
- 101 KÓD FUNKČNÉHO VYUŽITIA ÚZEMIA
- A - D KÓD MIERY INTENZITY VYUŽITIA ÚZEMIA
- 2P+P MAXIMÁLNA POVOLENÁ PODLAŽNOSŤ ZÁSTAVBY
- NAVRHOVANÉ ROZVOJOVÉ ÚZEMIE PODĽA ÚPN MESTA

B./I KÓDY ZÁVÄZNÉHO REGULATÍVU FUNKČNÉHO VYUŽITIA ÚZEMIA

OBYTNÉ ÚZEMIE

- 101 - ZÁSTAVBA VIACPODLAŽNÝCH BYTOVÝCH DOMOV
- 102 - ZÁSTAVBA RODINNÝCH DOMOV
- 103 - VEREJNÁ OBČIANSKA VYBAVENOSŤ
- 107 - PLOCHY VEREJNEJ PARKOVEJ A SPRIEVODNEJ ZELENÉ
- 108 - CINTORINY

VÝROBNÉ A DOPRAVNÉ ÚZEMIE, TECHNICKÉ VYBAVENIE ÚZEMIA

- 201 - PRIEMYSELNÁ A STAVEBNÁ VÝROBA, SKLADOVÉ HOSPODÁRSTVO, DISTRIBUČNÉ CENTRÁ
- 202 - DOPRAVNÉ ZARIADENIA A SLUŽBY, GARÁŽE
- 203 - SKLADKY KOMUNÁLNEHO A PRIEMYSELNÉHO ODPADU
- 204 - PLOCHY HÁLD A ODKALÍSK
- 205 - TECHNICKÉ VYBAVENIE ÚZEMIA /VODOJEMY, ČOV/
- 206 - TECHNICKÉ VYBAVENIE ÚZEMIA /ENERGETIKA, TELEKOMUNIKÁCIE/

ZMIEŠANÉ ÚZEMIE


- 301 - OBČIANSKEJ VYBAVENOSTI A BYTOVÝCH DOMOV
- 302 - OBČIANSKEJ VYBAVENOSTI A RODINNÝCH DOMOV
- 303 - VÝROBY A OBČIANSKEJ VYBAVENOSTI
- 304 - OBČIANSKEJ VYBAVENOSTI A VEREJNEJ ZELENÉ
- 305 - VÝROBY A DOPRAVNÝCH ZARIADNÍ
- 306 - BÝVANIA /RODINNÝCH DOMOV/ A REKREÁCIE

ČISTOPIS

REGULACNÝ VÝKRES

SCHÉMA ZÁVÄZNÝCH ČASTÍ

ÚPN MESTA ŽIAR NAD HRONOM

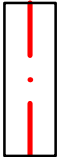


HRANICA RIEŠENÉHO ÚZEMIA

- A - D

KÓD MIERY INTENZITY VYUŽITIA ÚZEMIA
- 2P+P


MAXIMÁLNA POVOLENÁ PODLAŽNOSŤ ZÁSTAVBY
- NAVRHOVANÉ ROZVOJOVÉ ÚZEMIE PODĽA UPN MESTA

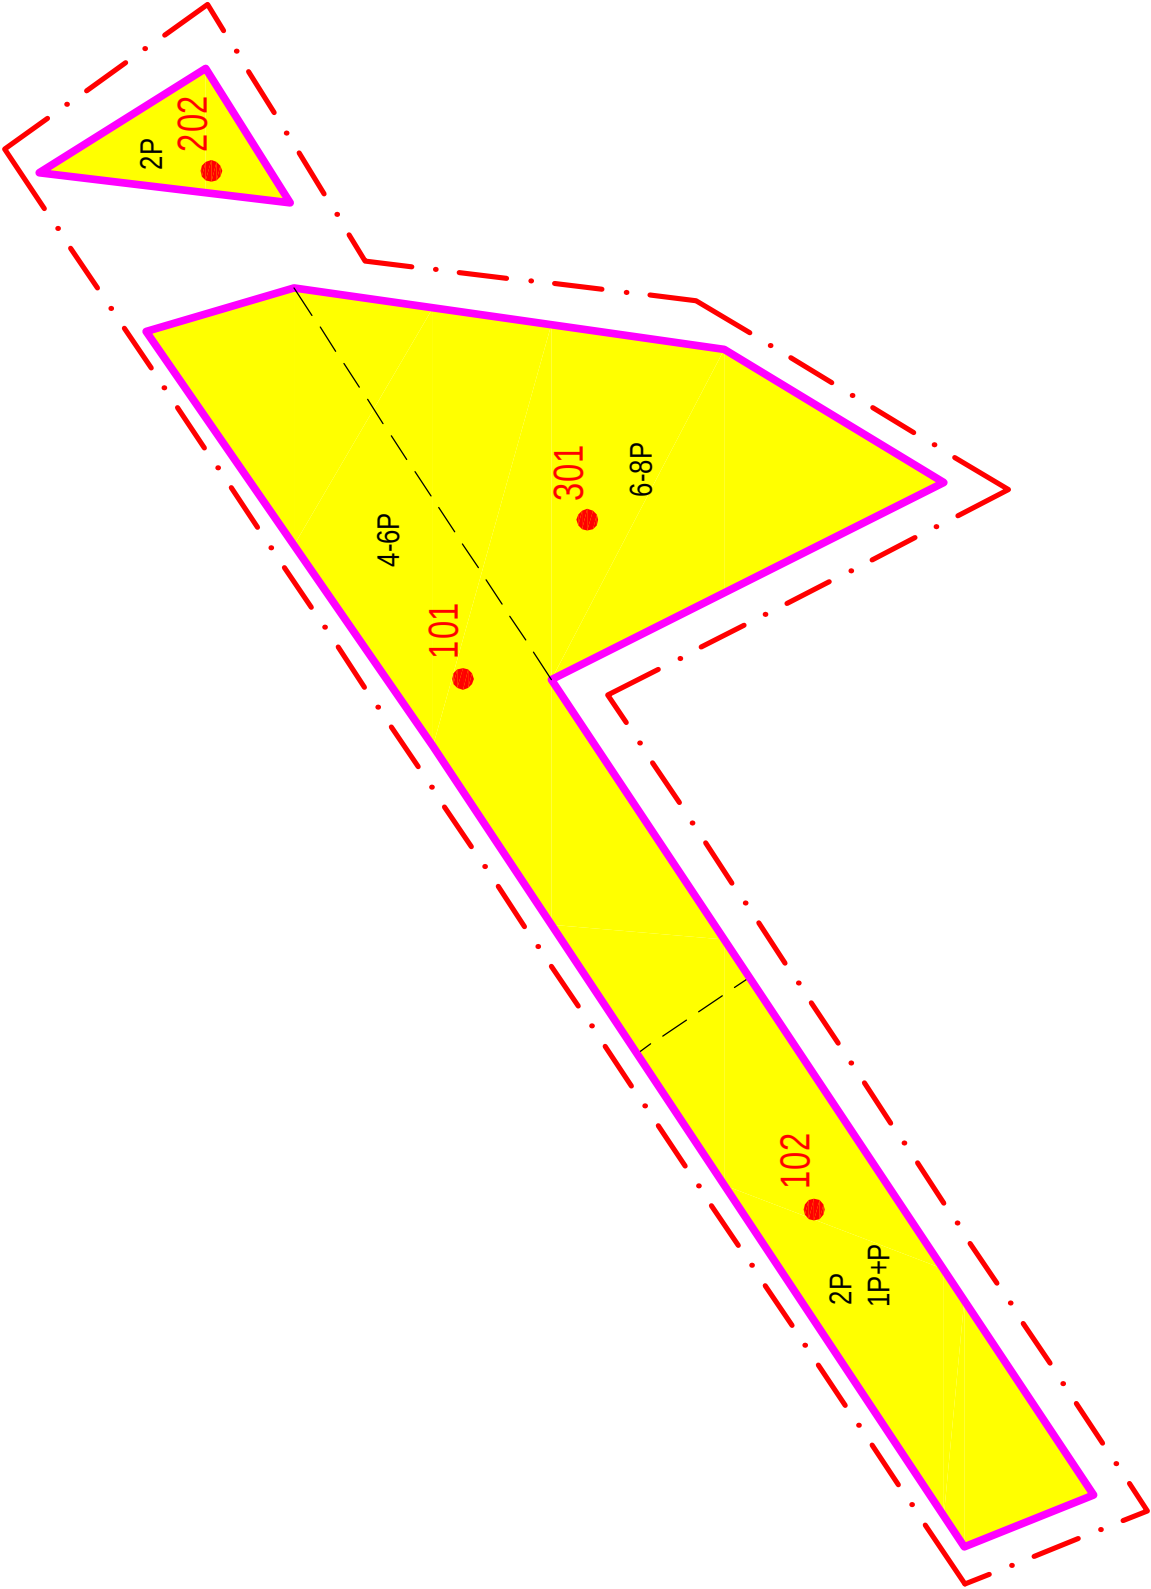

101 - ZÁSTAVBA VIACPODLAŽNÝCH BYTOVÝCH DOMOV
102 - ZÁSTAVBA RODINNÝCH DOMOV

202 - DOPRAVNÉ ZARIADENIA A SLUŽBY, GARÁŽE

301 - OBČIANSKEJ VYBAVENOSTI A BYTOVÝCH DOMOV

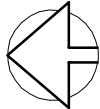

OBSTARÁVATEĽ: MESTO ŽIAR NAD HRONOM

12/2011

SPRACOVATEĽ: ARCH-AT s.r.o. ZVOLEN - Ing. Arch. B. Mikušová

ZMENY A DOPLNKY Č. 3

ÚZEMNÝ PLÁN MESTA ŽIAR NAD HRONOM

REGULAČNÝ VÝKRES




HRANICA RIEŠENÉHO ÚZEMIA

NAVRHOVANÉ ROZVOJOVÉ LOKALITY BYTOVEJ VÝSTAVBY MESTA ŽIAR NAD HRONOM

- 1 OBYTNÝ SÚBOR RODINNÝCH A BYTOVÝCH DOMOV „SEVEROVÝCHOD“
- 2 DOSTAVBA OBYTNÉHO SÚBORU „POD VRŠKY“
- 3 „ETA“ – DOSTAVBA BYTOVÝCH DOMOV
- 4 CENTRUM I. – LOKALITA RODINNÝCH DOMOV
- 5 CENTRUM II. – LOKALITA RODINNÝCH DOMOV NAD ŠTADIÓNOM
- 6 CENTRUM I. – DOSTAVBA JUH
- 7 LOKALITA RODINNÝCH DOMOV „POD KRÍŽOM“
- 8 LOKALITA RODINNÝCH DOMOV „JESENSKÉHO ULICA“
- 9 OBYTNÝ SÚBOR RODINNÝCH DOMOV „ŠIBENIČNÝ VRCH – NOVÝ ŽIAR“
- 10 1. ETAPA VÝSTAVBY
- 11 OBYTNÝ SÚBOR BYTOVÝCH A RODINNÝCH DOMOV „POD ŠIBENIČNÝM VRCHOM“
- 12 LOKALITA RODINNÝCH DOMOV „SLNEČNÁ STRAŇ“
- 13 PODKROVNÉ BYTY – JESTVUJÚCA ZÁSTAVBA BYTOVÝCH DOMOV MESTA / ETA, CENTRUM I. A CENTRUM II.


LEGENDA

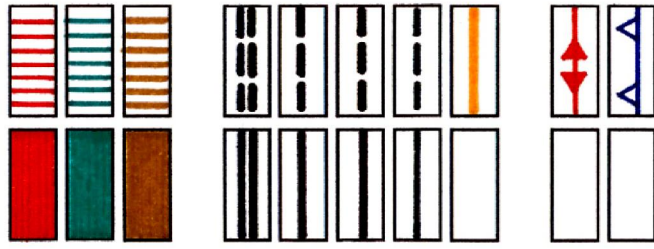


- PLOCHY SOCIÁLNEJ INFRAŠTRUKTÚRY
- PLOCHY VEREJNEJ PARKOVEJ ZELENÉ
- PLÓCH SKLÁDOK PRIEMYSELNÉHO ODPADU A ODPADU KTORÝ NIE JE NEBEZPEČNÝ
- RÝCHLOSTNÉ CESTY R1 A R2
- CESTY I. A III. TRIEDY
- HLAVNÉ MESTSKÉ ZBERNÉ KOMUNIKÁCIE
- PRÍSTUPOVÉ A OBSLUŽNÉ KOMUNIKÁCIE
- TRASY NAVRHOVANEJ TECHNICKEJ INFRAŠTRUKTÚRY (VODOVOD, KANALIZÁCIA, STL PLYNOVOD, TELEKOMUNIKÁCIE, 22 kV KÁBLOVÉ VEDENIA)
- TRASY PRELOŽIEK A NOVÝCH VN ELEKTRICKÝCH VEDENÍ (110 A 22 kV)
- OCHRANNÉ HRÁDZE

Územný plán mesta Žiar nad Hronom schválilo Mestské zastupiteľstvo v Žiari nad Hronom uznesením č. 29/2009 zo dňa 23.04.2009, ako záväzný podklad pre usmerňovanie ďalšej výstavby a investičnej činnosti v meste. Záväznú časť územného plánu mesta Žiar nad Hronom schválilo Mestské zastupiteľstvo v Žiari nad Hronom VZN č. 1/2009 zo dňa 23.04.2009. Právnu účinnosť nadobudlo dňa 09.05.2009.

V Žiari nad Hronom, 20.05.2009

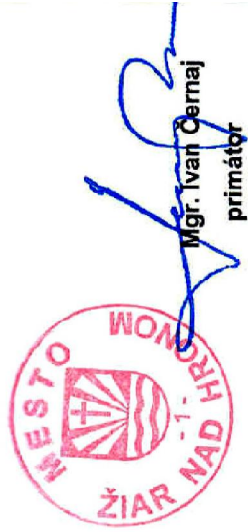


ÚPN MESTA ŽIAR NAD HRONOM SCHÉMA VEREJNOPROSPEŠNÝCH STAVIEB

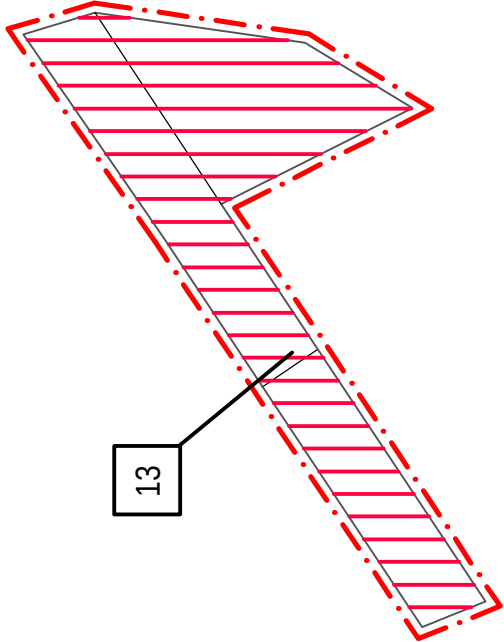

- 13

OBYTNÝ SÚBOR RODINNÝCH A BYTOVÝCH DOMOV "SEVER"
- PLOCHY SOCIÁLNEJ INFRAŠTRUKTÚRY

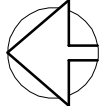

OBSTARÁVATEĽ: MESTO ŽIAR NAD HRONOM	12/2011
SPRACOVATEĽ: ARCH-AT s.r.o. ZVOLEN - Ing. Arch. B. Mikušová	

ZMENY A DOPLNKY Č. 3

ÚZEMNÝ PLÁN MESTA ŽIAR NAD HRONOM