
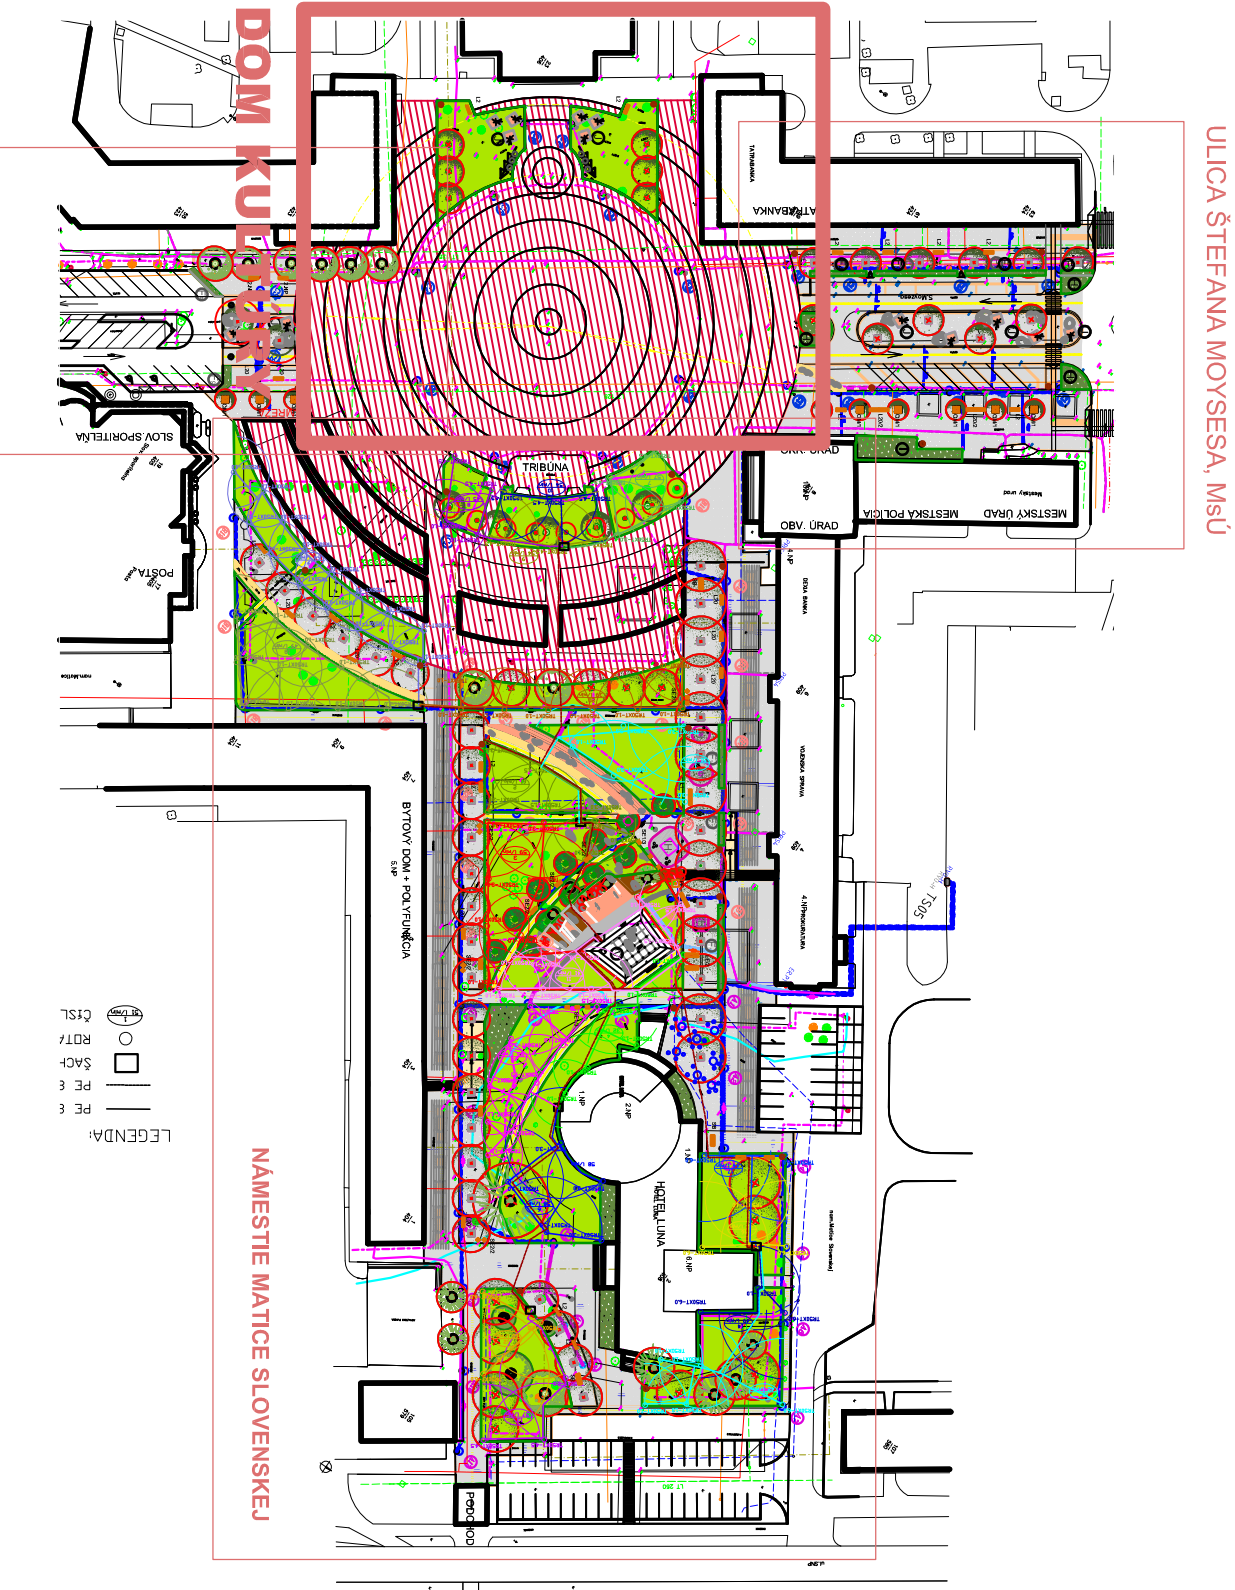


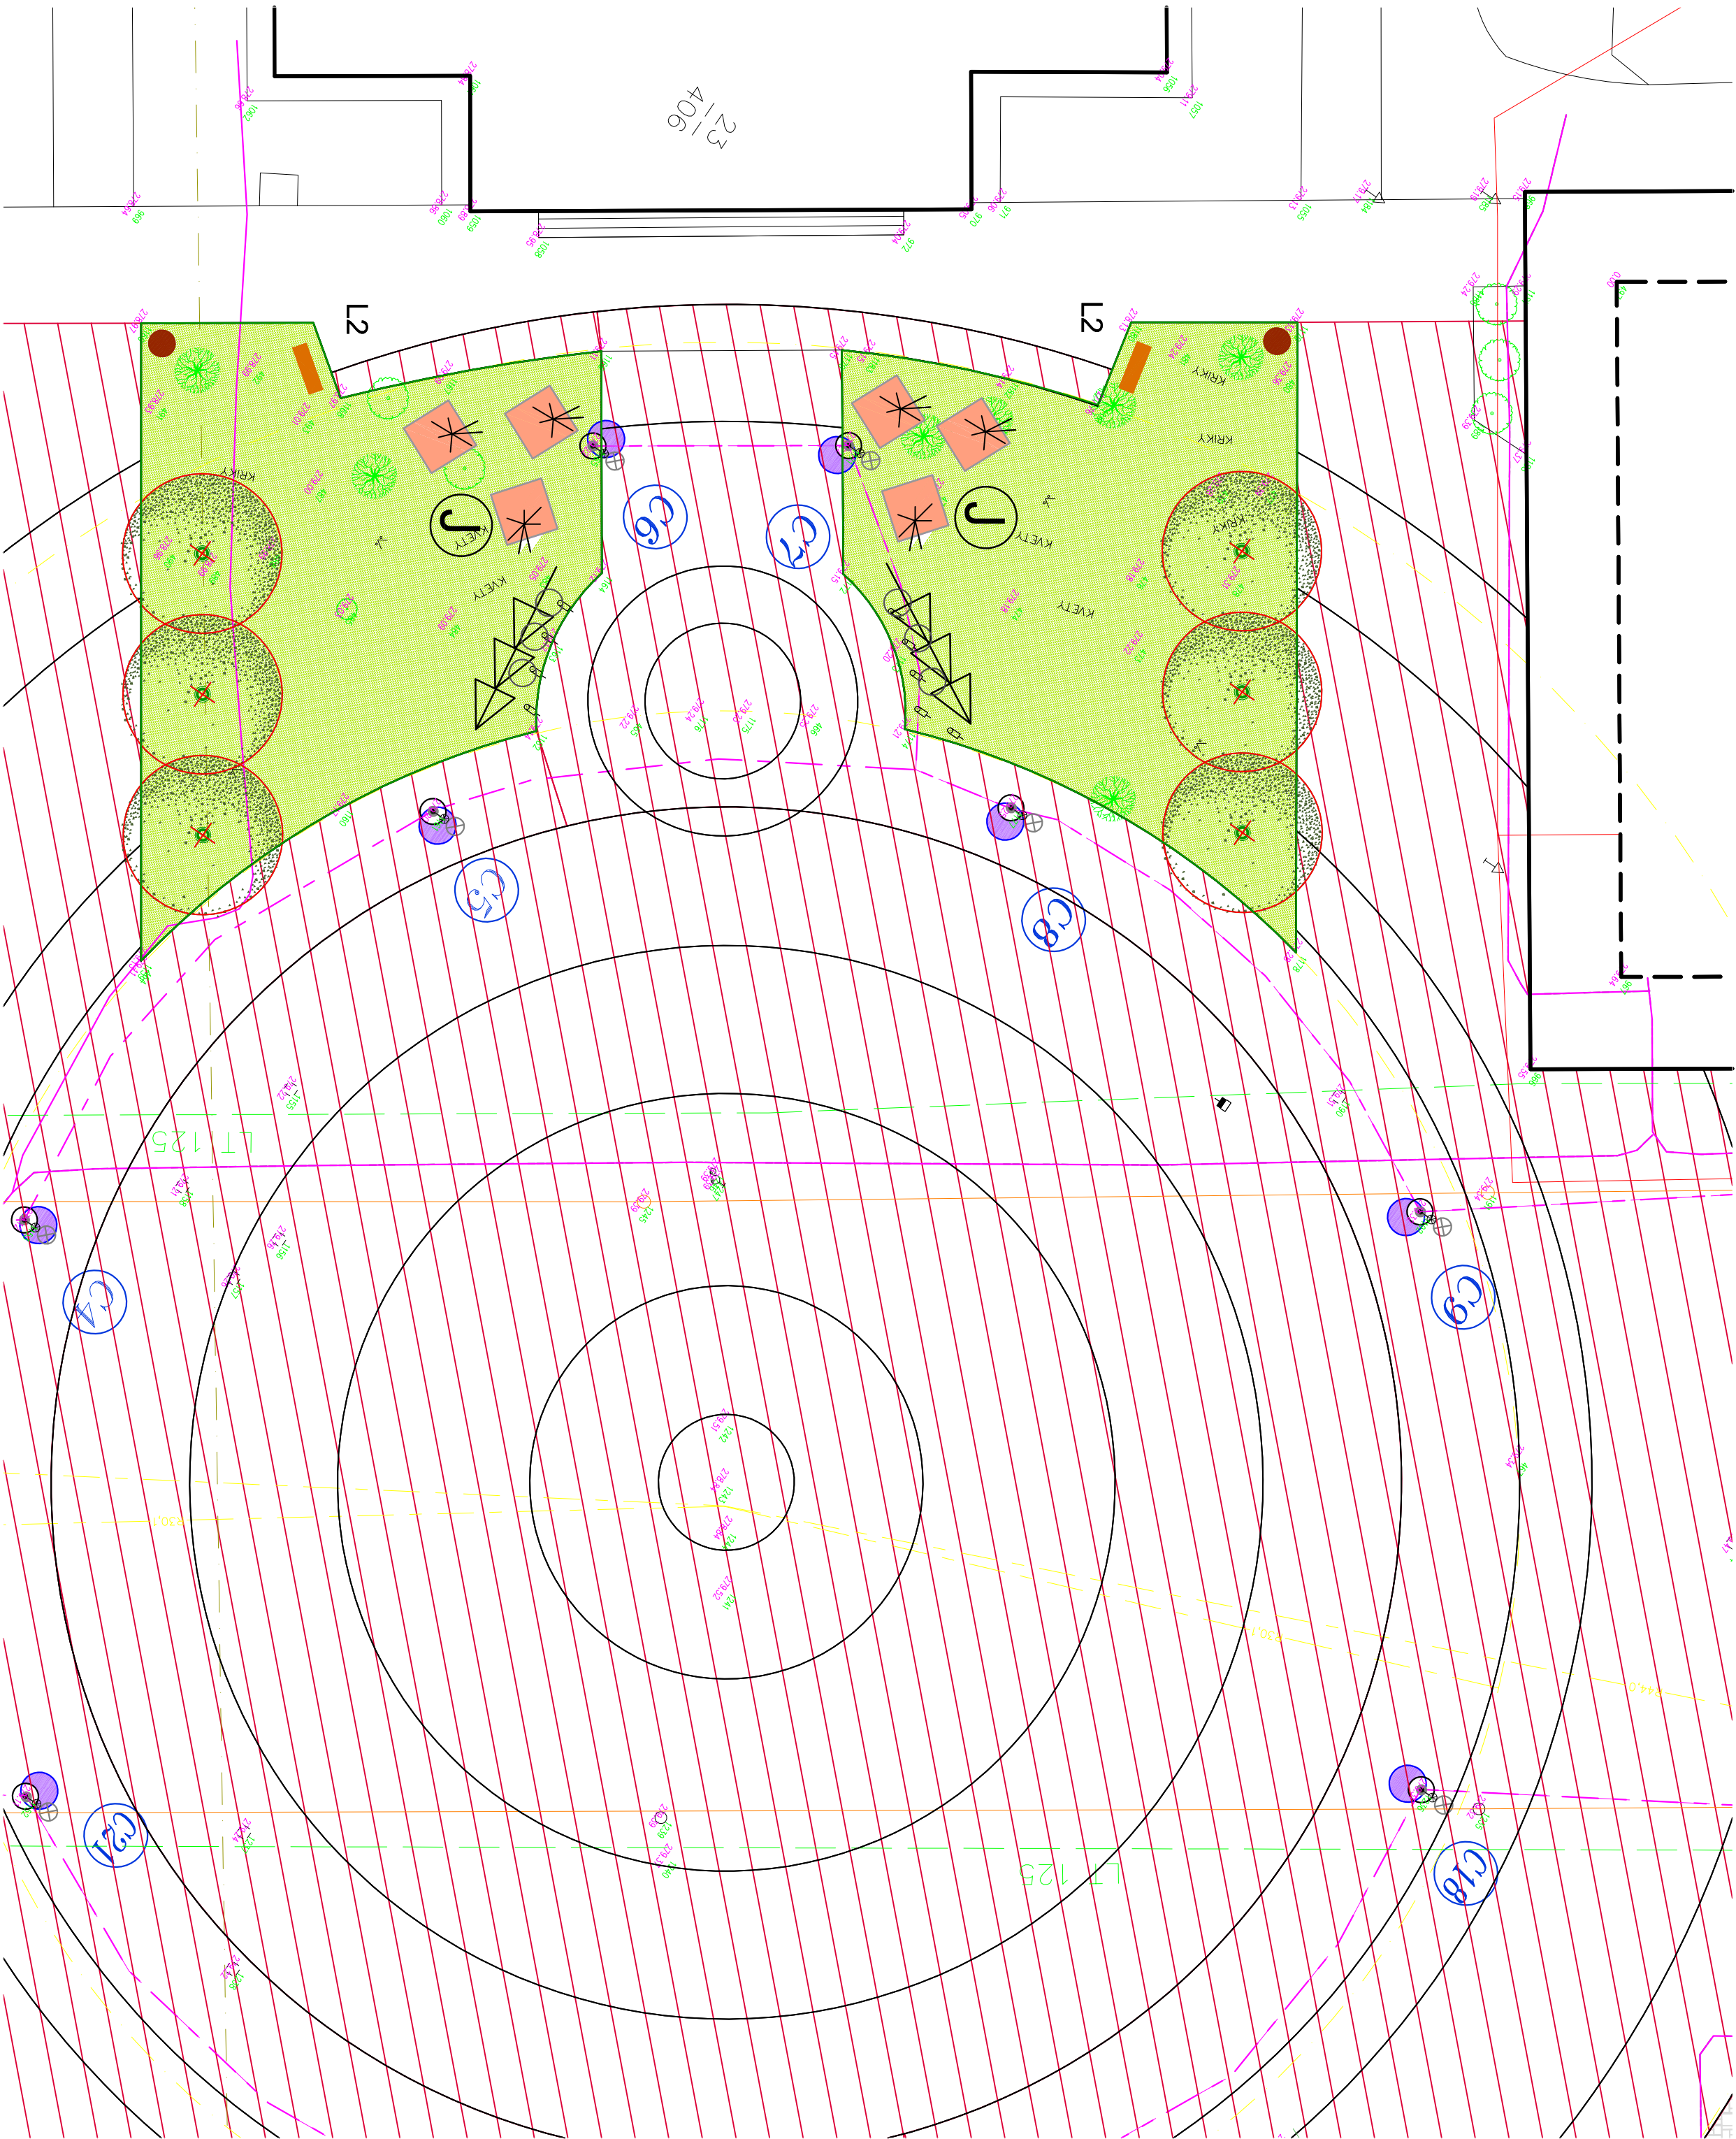

LEGENDA

EXISTUJÚCE INŽINIERSKÉ SIEŤE	EXISTUJÚCE PRVKY VEREJNEJ ZELENE
NN PODZEMNÉ	STROMY PÓVODNÉ LISTNATE
VN PODZEMNÉ	STROMY PÓVODNÉ IHLIČNATE
ORANGE PODZEMNÝ	KRIK - TUJA
VODOVOD	SAMOSTATNÝ KRIK
KANALIZÁCIA	SKUPNÁ KRIKOV, VEĽKÝ KER
NTL PLYNOVOD	NAVRHOVANÉ PRVKY VEREJNEJ ZELENE
TEPLOVOD	STROMY PÓVODNÉ LISTNATE - PONECHANÉ
VER. OSVETLENIE	STROMY PÓVODNÉ IHLIČNATE - PONECHANÉ
TČOM PODZEMNÝ	STROMY LISTNATE NAVRHOVANÉ
TČOM KABLOVÝ KANAL	STROMY IHLIČNATE NAVRHOVANÉ
NAVRHOVANÉ INŽINIERSKÉ SIEŤE	TRÁVNÍK
KANALIZÁCIA	SKUPNÁ KROV, POKRYVNÁ ZELEN, ŽIVÝ PLOT
PRIPOJKA ODVOZOVACIEHO ŽUABU	FAREBNÉ PÁSY Z TRVALIEK A TRÁV
ULIČNÁ VPUSŤ	KUTNICO PÁS (LETNÍČKY)
PITNÝ VODOVOD	KUTNICE PÁSY V TRÁVNÍKU (TRVALKY)
ZAVLAŽOVACÍ VODOVOD	ZAHON 2x2m (LETNÍČKY)
ČERPAČIA STANICA VODY	ZAHON 2x2m (TRVALKY, TRÁVY, CIBULOVINY)
TECHNOLÓGICKÁ STANICA VODNEHO PRVKU	ZAHON 2x2m (KRY)
GEODETICKÉ ZAMERANIE	ŠTRK DRVENÝ (t:8-16)
SVIETIDLO NA STOŽIARI	ŠTRK RIEČNY (t:8-16)
SONDA	LOMORÝ KAMEŇ - SOLITÉRY (0,75-1m / 1,5-2m)
KANAL, ŠACHTA	PÁSOVINA (šírka 15 cm)
VPUSŤ	PÁSOVINA (šírka 40 cm)
ŠACHTA VSTUPNÁ	HRANA SVAHU - NOVÝ STAV
DOPRAVNÁ ZNAČKA	KUTNICO ZAHON (TRVALKY)
SMETNÝ KOŠ	KUTNICO ZAHON (TRVALKY, LETNÍČKY)
TRÁVNÍK, PARK	TRVALKOVÝ ZAHON
EXISTUJÚCE A NAVRHOVANÉ PRVKY VEREJNEHO OSVETLENIA	STRIBHANY ŽIVÝ PLOT
EXISTUJÚCE PARKOVÉ SVIETIDLA VO SIEŤE, 3X 4X - DEMONTOVAŤ	ZAHON 2x2m
EXISTUJÚCE PARKOVÉ SVIETIDLA VO SIEŤE	VODNÝ PRVOK
EXISTUJÚCA ROZVADZAČ RVO - DEMONTOVAŤ	ÚZEMIE MIMO RIEŠENIA TEJTO PD
EXISTUJÚCA ROZVADZAČ	NAVRHOVANÉ PRVKY DROBNEJ ARCHITEKTÚRY
ZEMNÝ KABEL AVKY DO 35MM	STOLAN NA BICYKLE
ZEMNÝ KABEL AVKY DO 50MM	L1 LAVICA DĽHÁ, 3 m
VO - PARKOVÉ SVIETIDLO 1 X 60W, SIEŤELNÝ	L2 LAVICA KRÁTKA, 1,8 m
VO - SVIETIDLO 1X70W S VÝCHOLOVOU	L20 LAVICA KRÁTKA, 1,8 m BEZ OPERADLA
VO - SVIETIDLO 1X70W NA 4M STOŽAR	LE LEHATKO
VO - SVIETIDLO 1X70W S VÝCHOLOVOU	SE1 SEDADLO, 70 x 50 cm
VO - SVIETIDLO 1X150W S VÝCHOLOVOU	SE2 SEDADLO, 50 x 50 cm
VO - SVIETIDLO NA 6M STOŽAR	KOŠ NA ODPADKY
VO - NAVRHOVANÝ ROZVADZAČ VO, TYP RVO-H	STĽPIK SKLAPACÍ, UZAMKNUTEĽNÝ
VO - NAVRHOVANÝ ZEMNÝ KABEL VO SIEŤE, AVKY 4BX25RE	PF PITNÁ FONTÁNKA
VO - NAVRHOVANÝ ZEMNÝ KABEL VO SIEŤE, OVKY 3CBX2,5RE	INFORMAČNÁ TABUĽA
VO - ZEMNÁ KABLOVÁ TKV SPOJKA DO 25MM	INFORMAČNÁ TABUĽA - PREKLADKA
VO - EXISTUJÚCI ZEMNÝ KABEL VO SIEŤE	EXISTUJÚCE STOŽIARE NA ZÁSTAVY
VO - EXISTUJÚCI ROZVADZAČ VO, TYP RVO-H - PONECHAŤ V ZAPOJENÍ	STOLOVANIE HOTELA LUNA
NN - NAVRHOVANÝ ELEKTROMEROVÝ PILIEROVÝ ROZVADZAČ, ER-P1, 3X25A	OM OCHRANNÁ MREŽA PRE STROM
NN - ZEMNÝ KABEL NN PRIPOJKY AVKY 4BX25RE + 4BX16RE	IH1,2,3,4
NN - EXISTUJÚCI DISTRIBUČNÝ NN ROZVOD	DETSKÉ HRISKO, HERNÝ PRVOK
NN - EXISTUJÚCA ROZPOJOVACIA SKRINIA DISTR. NN SIEŤE	
NAVRHOVANÝ ZAVLAŽOVACÍ SYSTÉM	
PE 80 DN32 PN6	
PE 80 DN40 PN6	
ŠACHTA NA VENTILY	
ROTAČNÝ POSTREKOVACÍ TRSOXT	
ČÍSLO SEKcie A PRIETOK	

REKONŠTRUKCIA Miestnych komunikácií	schodisko
Plachia zo žemkového dlažby - chodníky	navrhované spevnené plochy - obruba
Plochy z minerálneho betonu	navrhovaná dlažba - vzor
navrhnuté uličné vpuste	
navrhnuté priečne sklony	
navrhnuté výšky	
rampa	

EXISTUJÚCE PRVKY VEREJNEJ ZELENE	REKONŠTRUKCIA Miestnych komunikácií
STROMY PÓVODNÉ LISTNATE	Plachia zo žemkového dlažby - chodníky
STROMY PÓVODNÉ IHLIČNATE	Plochy z minerálneho betonu
KRIK - TUJA	navrhnuté uličné vpuste
SAMOSTATNÝ KRIK	navrhnuté priečne sklony
SKUPNÁ KRIKOV, VEĽKÝ KER	navrhnuté výšky
NAVRHOVANÉ PRVKY VEREJNEJ ZELENE	rampa
STROMY PÓVODNÉ LISTNATE - PONECHANÉ	schodisko
STROMY PÓVODNÉ IHLIČNATE - PONECHANÉ	navrhované spevnené plochy - obruba
STROMY LISTNATE NAVRHOVANÉ	navrhovaná dlažba - vzor
STROMY IHLIČNATE NAVRHOVANÉ	
TRÁVNÍK	
SKUPNÁ KROV, POKRYVNÁ ZELEN, ŽIVÝ PLOT	
FAREBNÉ PÁSY Z TRVALIEK A TRÁV	
KUTNICO PÁS (LETNÍČKY)	
KUTNICE PÁSY V TRÁVNÍKU (TRVALKY)	
ZAHON 2x2m (LETNÍČKY)	
ZAHON 2x2m (TRVALKY, TRÁVY, CIBULOVINY)	
ZAHON 2x2m (KRY)	
ŠTRK DRVENÝ (t:8-16)	
ŠTRK RIEČNY (t:8-16)	
LOMORÝ KAMEŇ - SOLITÉRY (0,75-1m / 1,5-2m)	
PÁSOVINA (šírka 15 cm)	
PÁSOVINA (šírka 40 cm)	
HRANA SVAHU - NOVÝ STAV	
KUTNICO ZAHON (TRVALKY)	
KUTNICO ZAHON (TRVALKY, LETNÍČKY)	
TRVALKOVÝ ZAHON	
STRIBHANY ŽIVÝ PLOT	
ZAHON 2x2m	
VODNÝ PRVOK	
ÚZEMIE MIMO RIEŠENIA TEJTO PD	
NAVRHOVANÉ PRVKY DROBNEJ ARCHITEKTÚRY	
STOLAN NA BICYKLE	
L1 LAVICA DĽHÁ, 3 m	
L2 LAVICA KRÁTKA, 1,8 m	
L20 LAVICA KRÁTKA, 1,8 m BEZ OPERADLA	
LE LEHATKO	
SE1 SEDADLO, 70 x 50 cm	
SE2 SEDADLO, 50 x 50 cm	
KOŠ NA ODPADKY	
STĽPIK SKLAPACÍ, UZAMKNUTEĽNÝ	
PF PITNÁ FONTÁNKA	
INFORMAČNÁ TABUĽA	
INFORMAČNÁ TABUĽA - PREKLADKA	
EXISTUJÚCE STOŽIARE NA ZÁSTAVY	
STOLOVANIE HOTELA LUNA	
OM OCHRANNÁ MREŽA PRE STROM	
IH1,2,3,4	
DETSKÉ HRISKO, HERNÝ PRVOK	



PRED ZÁČATNÍM PRÁČ JE POTREBNÉ VYTÝČIŤ VŠETKY INŽINIERSKÉ SIEŤE!

AWE ATELIER spol s r.o.	Vydanie: 09
ING. EVA WERNEROVÁ	Ing. EVA WERNEROVÁ
ING. EVA WERNEROVÁ	Ing. EVA WERNEROVÁ
SPOLUPRÁČ: ING. MIROSLAVA SIVÁ	Miesto žiar nad hronom
INVESTOR: UL. ŠTEFANA MOYSESA 46, 965 19 ŽIAR NAD HRONOM	Revitalizácia centrálnej mestskej zóny žiar nad hronom
STAVBA: C. CELKOVÁ SITUÁCIA	DOM KULTÚRY
OBJEKT: DOM KULTÚRY	DOM KULTÚRY
OBŠAH VÝKRESU: CELKOVÁ SITUÁCIA, SÚČASNÝ STAV / NÁVRH	
DATUM: 09/2009	VÝKRES Č.: 4
STUPEŇ: RP - SP	
FORMÁT: A4	
MIERKA: 1:200	