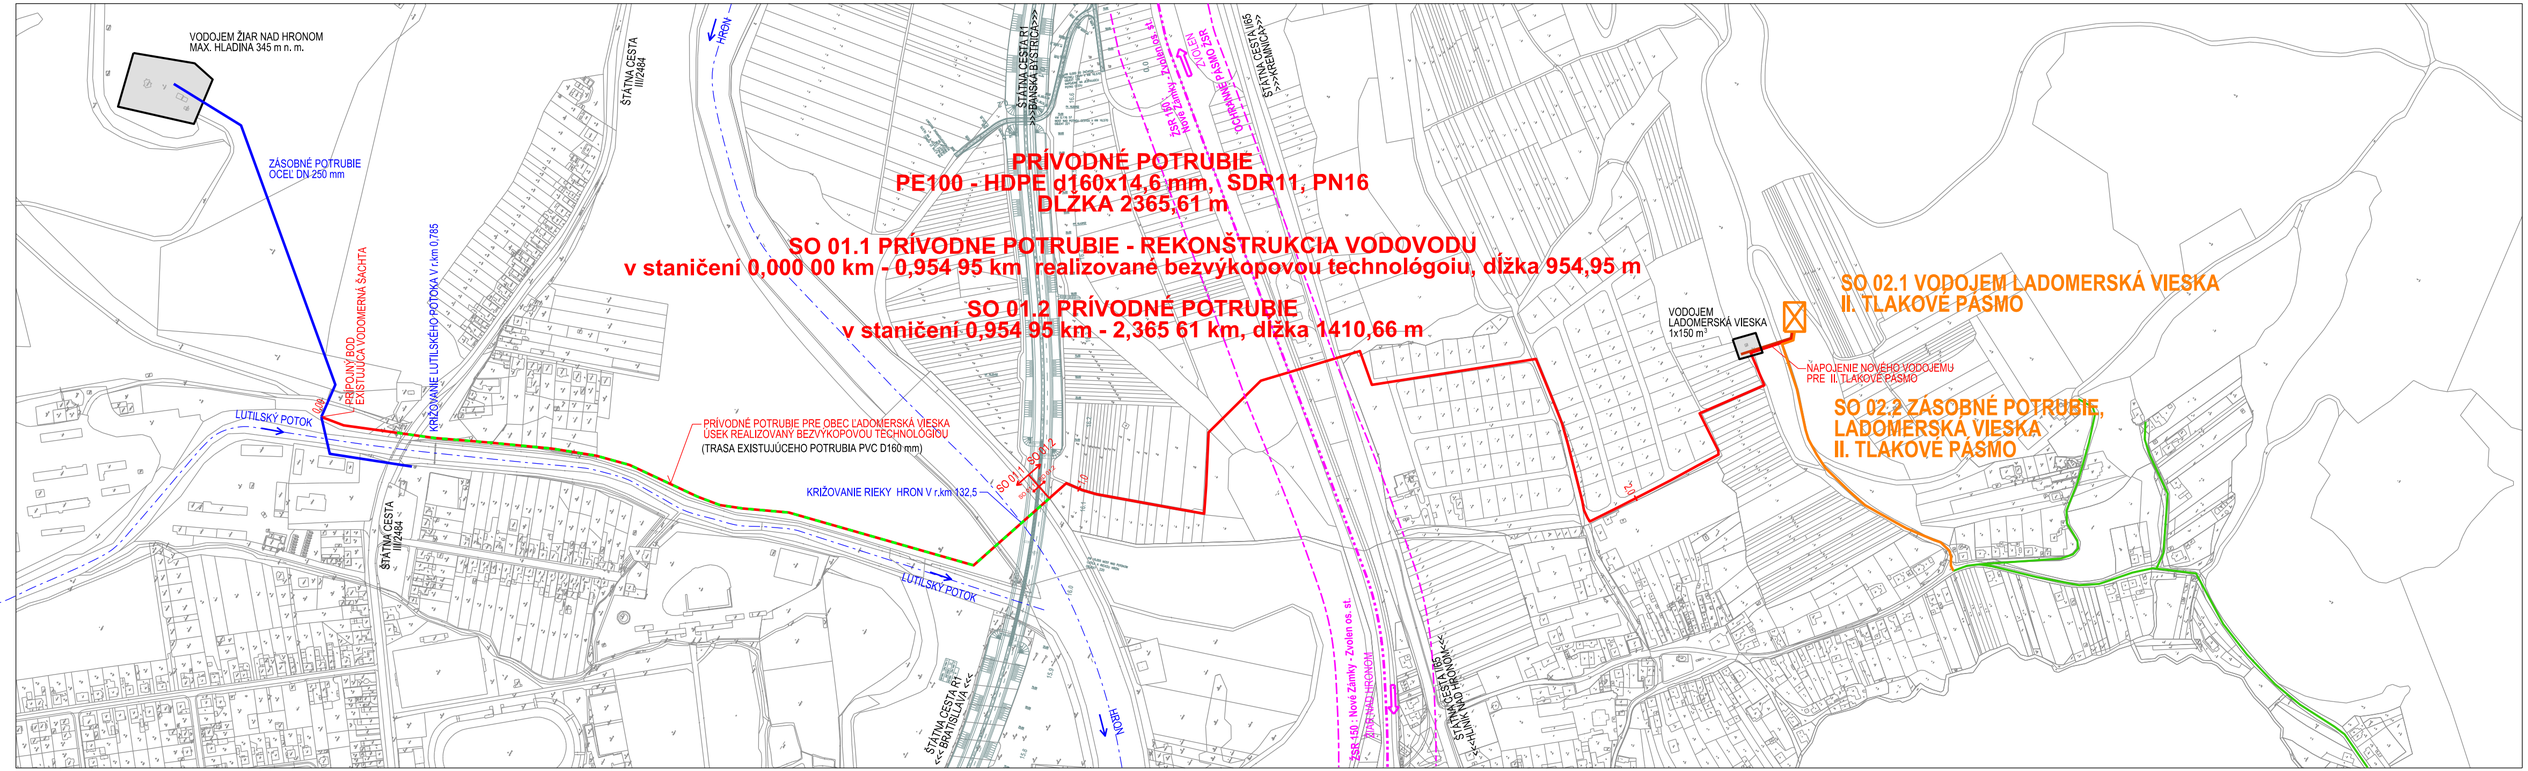

LEGENDA :

- SO 01.2 PRÍVODNÉ POTRUBIE
- SO 01.1 PRÍVODNÉ POTRUBIE - REKONŠTRUKCIA VODOVODU, REALIZOVANÉ BEZVÝKOPOVOU TECHNOLÓGIOU
- SO 02.2 ZÁSOBNÉ POTRUBIE LADOMERSKÁ VIESKA II. TLAKOVÉ PÁSMO
- SO 02.1 VODOJEM LADOMERSKÁ VIESKA II. TLAKOVÉ PÁSMO
- EXISTUJÚCE ZÁSOBNÉ POTRUBIE Z VODOJEMU ŽIAR NAD HRONOM
- VODOVODNÁ SIEŤ - II. TLAKOVÉ PÁSMO

Revízia:	Dátum:	Vydal:	Schválil:
2			
1			
0			

INVESTOR: **Obec Ladomerská Vieska**

Projektová organizácia: BURSA s.r.o.
Partizánska cesta 70
974 01 Banská Bystrica
Telefón a fax: 048 - 4142303
E-mail : bursa@bursa.sk

Vypracoval:	Zodpovedný projektant:	Kontroloval:	H I P:
Ing. Gabriel Faško	Ing. Gabriel Faško	Ing. Matúš Bursa	Ing. Ondrej Bursa

Akcia :

Ladomerská Vieska - rekonštrukcia a dobudovanie vodovodu

Objekt :

Miesto:	Ladomerská Vieska
Formát	3 A4
Dátum	03. 2017
Stupeň	DÚR
Č. zákazky	542-05-25916

Názov prílohy: Prehľadná situácia

Mierka	Číslo prílohy
1:5 000	1.