


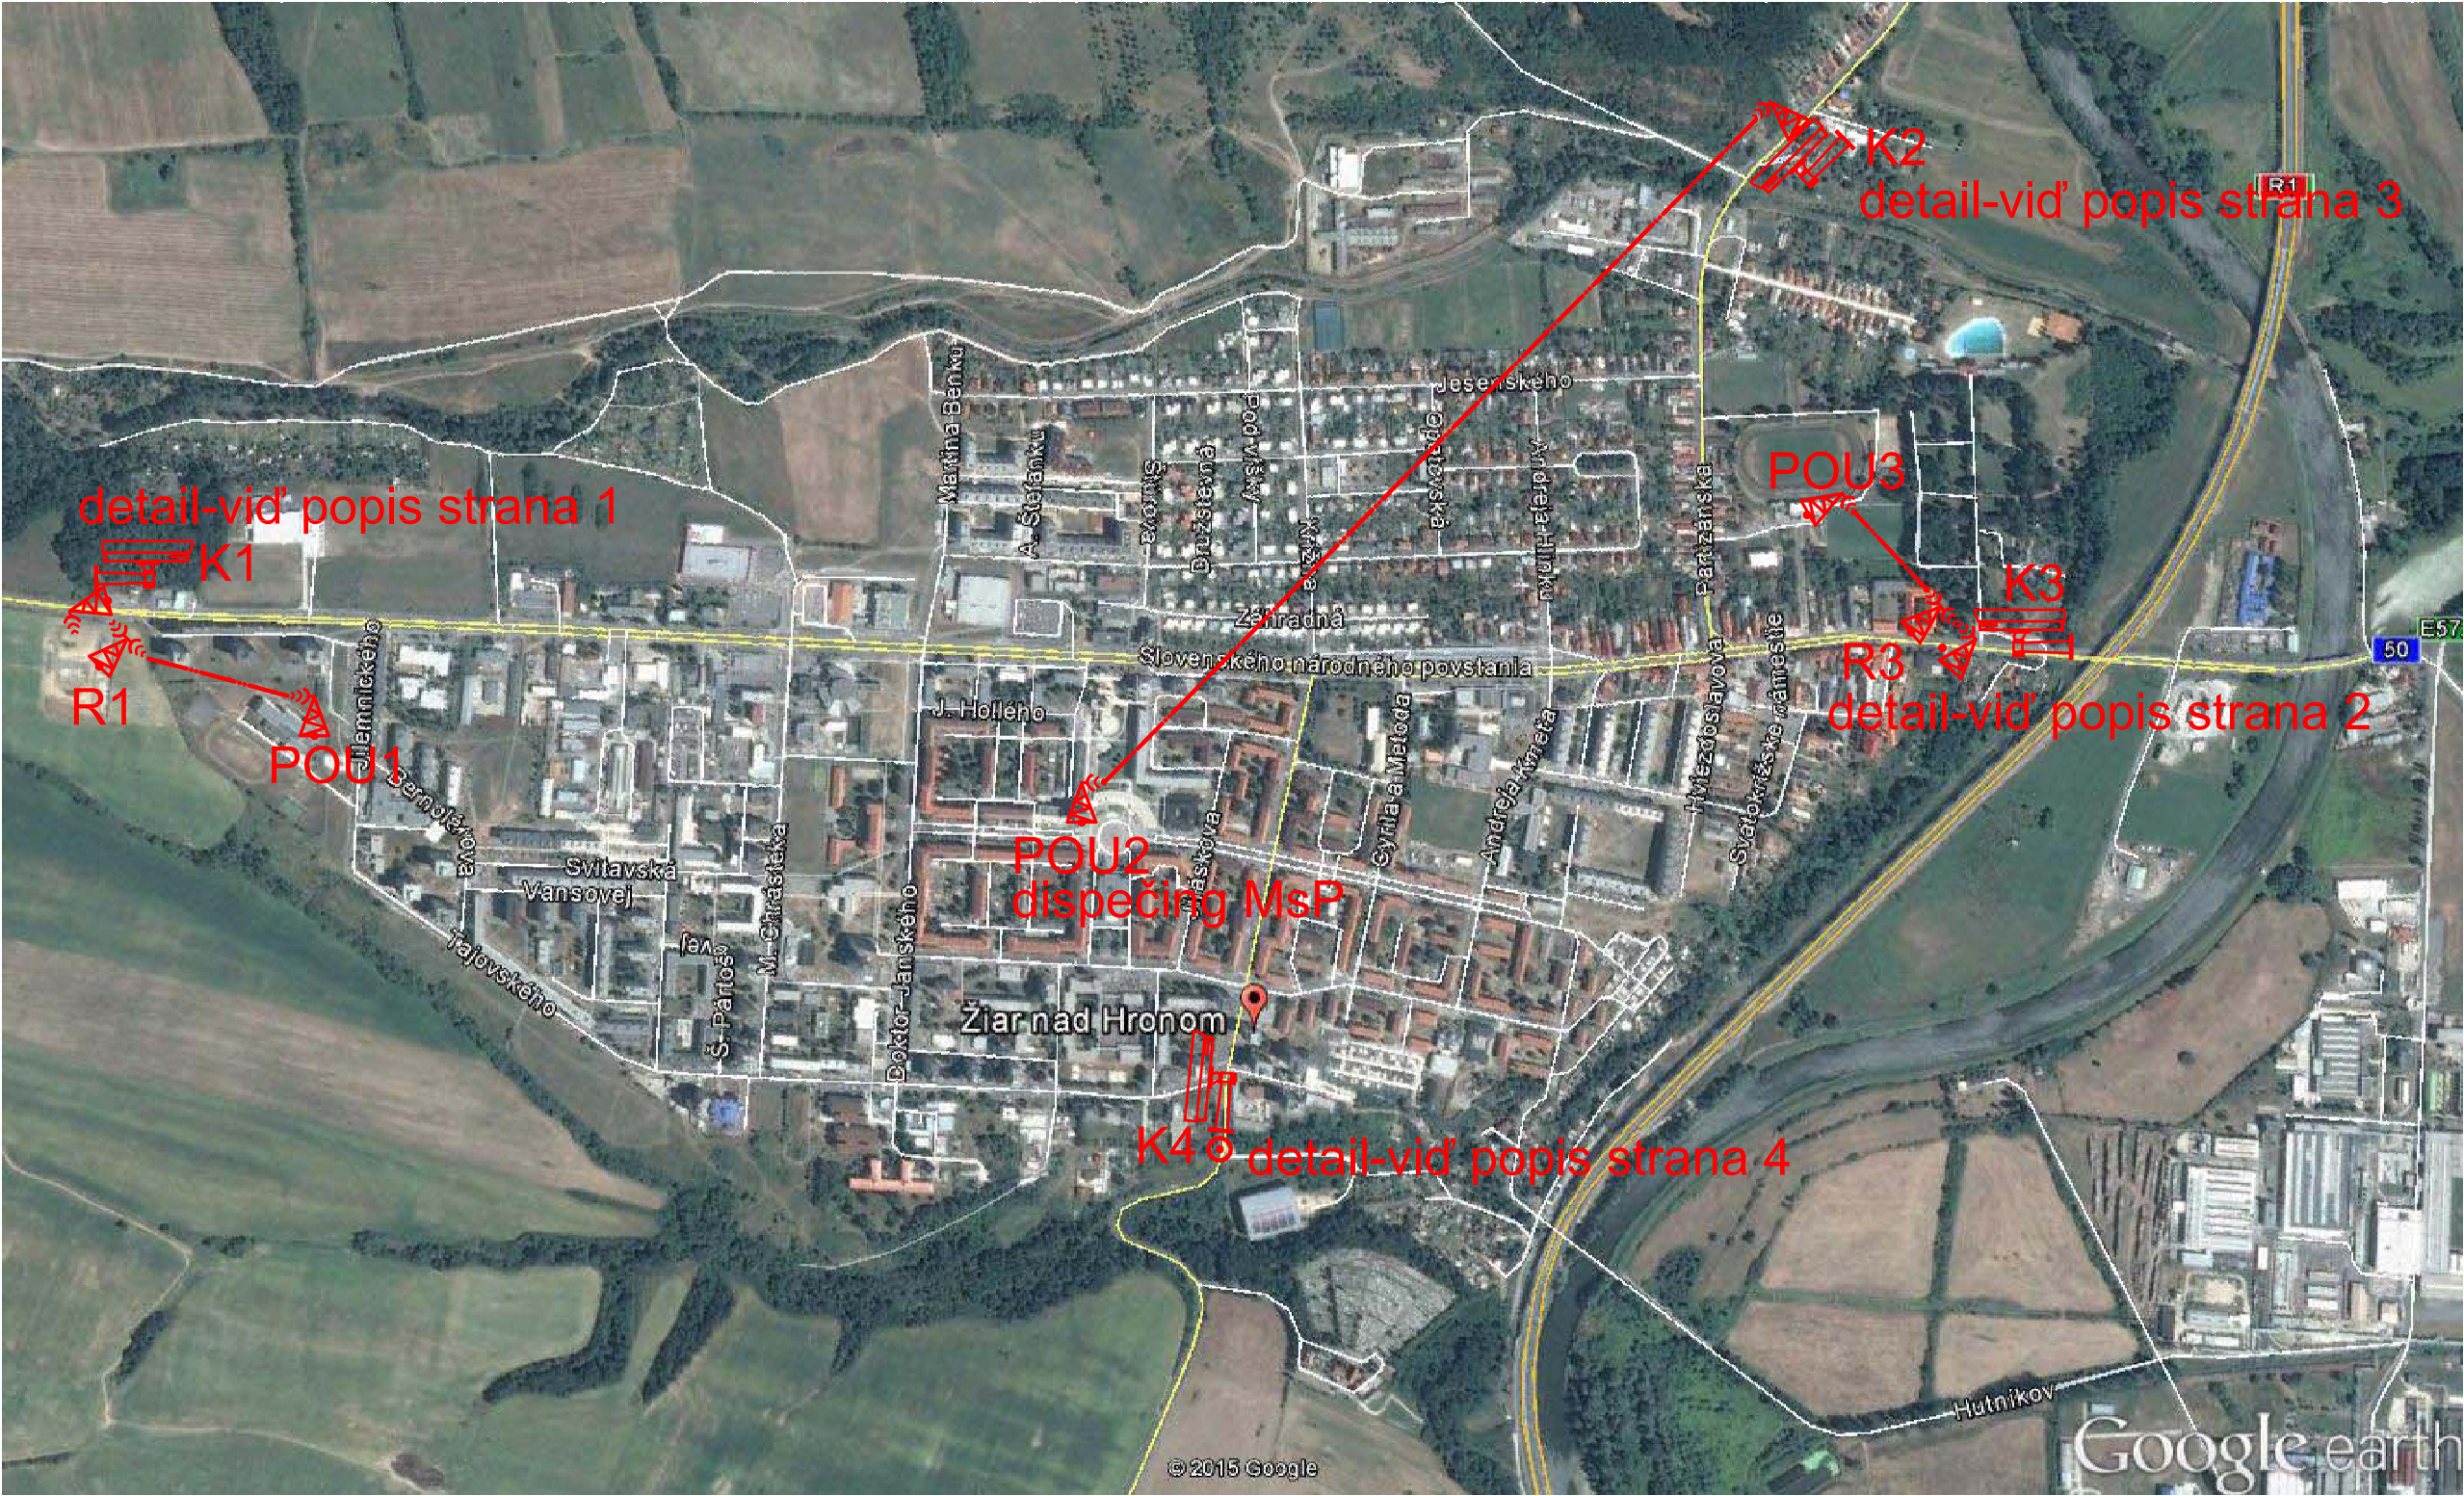

Podrobnosti prepojav - vid' doument Monitorovanie výjazdov z mesta Žiar nad hronom (popis umiestnenia kamier)

ROZVODNÉ SIETE A OCHRANY:
1 + N + PE ~ 230V / 50Hz, TN-S 2 = 12 V až 48 V, IT,
OCHRANA PRED ZÁSAHOM ELEKTRICKÝM PRÚDOM PODĽA STN 33 2000-4-41(10/2007): OCHRANNE OPATRENIE: 411. SAMOČINNÝM ODPOJENÍM NAPÁJANIA 412. DVOJITÁ ALEBO ZOSILNENÁ IZOLÁCIA 414. MALE NAPÄTIE SELV 415.2 DOPLŇKOVÁ OCHRANA POSPÁJANÍM

Zodpovedný projektant	Ing. Peter SOMOROVSKÝ	č. autorizácie SKSI: 2552*14 certifikát TI - CEEC International: 030/1/2010-EZ-P-E2-A,B licencia TS KRPZ Bratislava PT 001003	PXS, s.r.o. KOMENSKÉHO 7 900 01 MODRA gsm: +421905624539 e-mail: peter@pxs.sk 	
Vypracoval	Ing. Peter SOMOROVSKÝ			
Kontroloval	Ing. Róbert ŠIŠKA			
Investor:	Mestská Polícia Žiar nad Hronom Štefana Moyzeša 46, 965 01 Žiar nad Hronom		Formát	2 A4
Stavba:	Rozšírenie MKS Žiar nad Hronom Mestský kamerový sledovací systém 4 statické megapixelové kamery s infračreflektormi, pre exteriér a nočné snímánie EČV áut		Dátum	02/2015
			Stupeň	TD
			Profesia	TSOMO
			Č.zákazky	20150201
Obsah výkresu	Situácia rozmiestnenia kamier		Mierka 1:10000	Č. VÝKRESU CCTV-01