


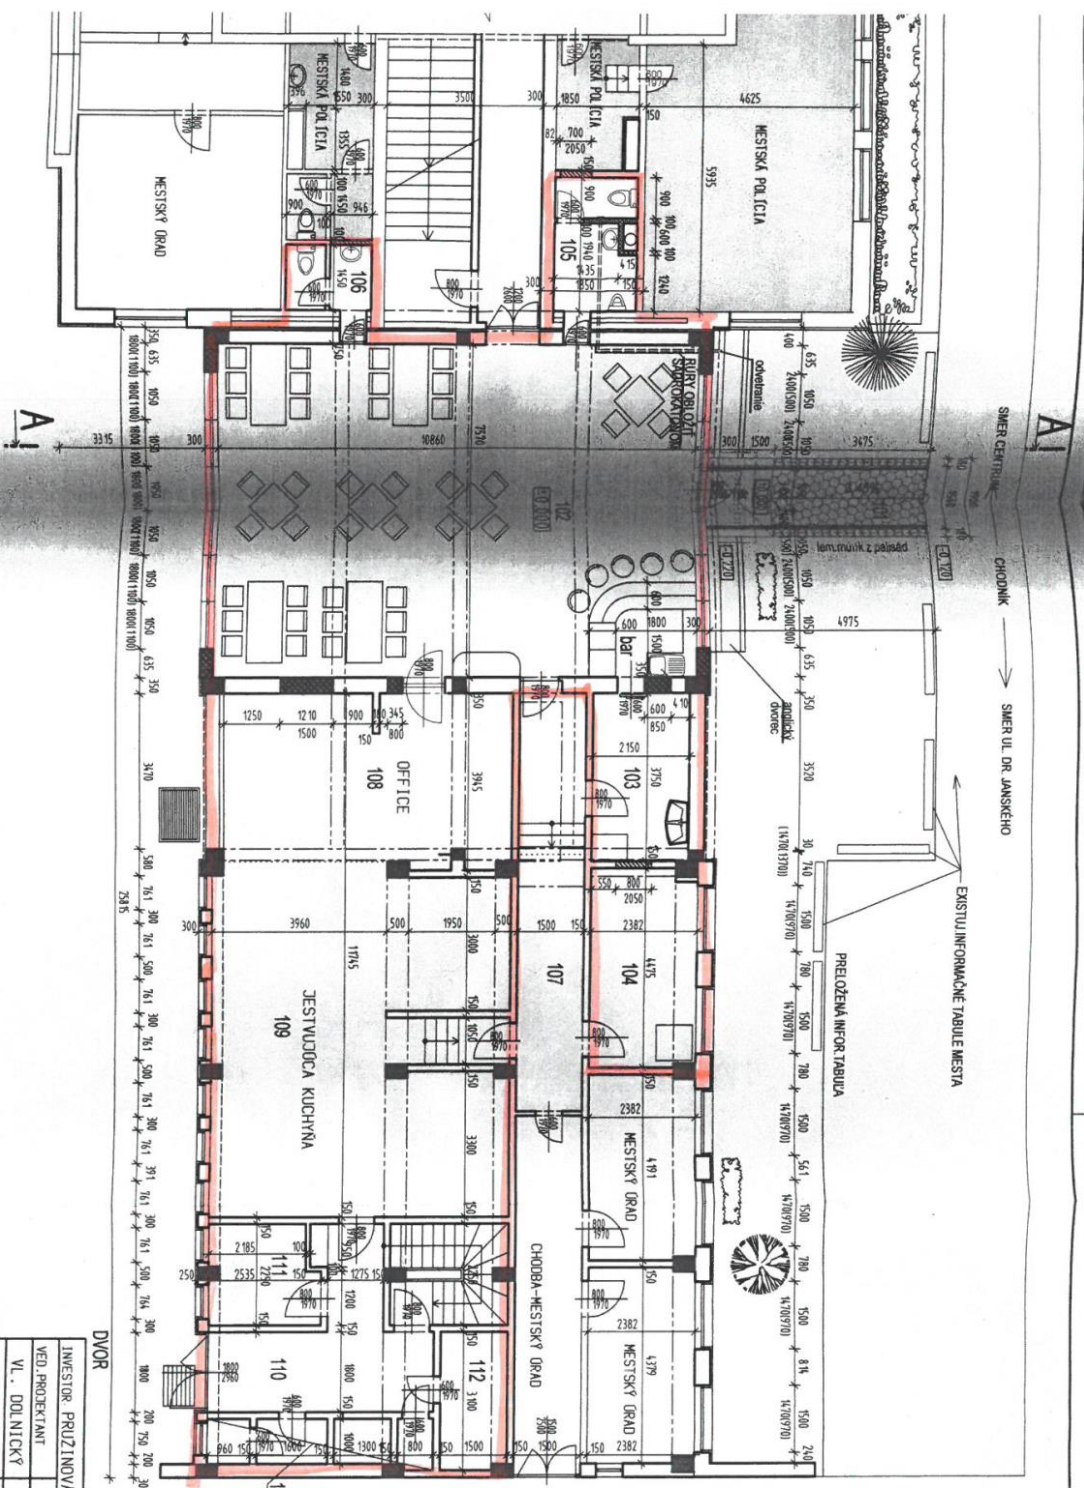

# LEGENDA MIESTNOSTÍ

| Kód | Názov miestnosti    | Plôcha<br>m² | Podlažia    | Stav | Typ          |
|-----|---------------------|--------------|-------------|------|--------------|
| 101 | Nizoz miestnosti    |              | 1. podlažia | nové | občerstvenie |
| 102 | RESTAURACIA         | 78,00        | 1. podlažia | nové | občerstvenie |
| 103 | BAR                 | 8,06         | 1. podlažia | nové | občerstvenie |
| 104 | KUCHYNA             | 10,16        | 1. podlažia | nové | občerstvenie |
| 105 | SOULAVNÝ ZÁKLAD - H | 4,96         | 1. podlažia | nové | občerstvenie |
| 106 | SOULAVNÝ ZÁKLAD - Z | 2,88         | 1. podlažia | nové | občerstvenie |
| 107 | CHODBA              | 14,00        | 1. podlažia | nové | občerstvenie |
| 108 | OFFICE              | 24,58        | 1. podlažia | nové | občerstvenie |
| 109 | KUCHYNA             | 52,00        | 1. podlažia | nové | občerstvenie |
| 110 | CHODBA              | 24,58        | 1. podlažia | nové | občerstvenie |
| 111 | PRÍKLOPÝ SKLAD      | 5,35         | 1. podlažia | nové | občerstvenie |
| 112 | SKLAD               | 1,57         | 1. podlažia | nové | občerstvenie |
| 113 | SKLADNÉ PRIESTORY   | 1,80         | 1. podlažia | nové | občerstvenie |

## POZNÁMKA

- DOČAS K REDUKCII ZELENE A ROZŠTRENÍ PRE STOLOVANIE
- INFORMÁCIE TABULE SA PREMIESTNIA NA

## LEGENDA

- JESTVUDICE MURIVO OBYVADOVE, PR
- JESTVUDICE ŽELEZOBETONOVÉ SIT
- DOMOVÝ OBYV. MURIVO, VÝPLNOV
- TVÁRNIC YTONG HR. 300 mm
- NA TENKOVÝSTVO SPODOVACIU MAL
- MURIVO PRÍKLOP A DOMOVÝ PR
- TVÁRNIC HR. 150 mm
- NA TENKOVÝSTVO SPODOVACIU MAL
- MURIVO PRÍKLOP A DOMOVÝ PR
- TVÁRNIC HR. 100 mm
- NA TENKOVÝSTVO SPODOVACIU MAL

## DVOR

|                 |                                               |
|-----------------|-----------------------------------------------|
| INVESTOR        | PRUŽINDOVÁ S. R. O. BOTTOVA 45, 966 22 LUTICA |
| VED. PROJEKTANT | ZOB. PROJEKTANT                               |
| V. L. DOLNICKÝ  | E. GARADOVÁ                                   |
| V. L. DOLNICKÝ  | E. GARADOVÁ                                   |
| STAVBA          | STAVEBNÉ ÚPRAVY PRIESTOROV JEDALNE PRI BUDOVE |
| OBJEKT          | MESTSKÉHO DRÁŽU, NA RESTAURACIJE ZARIADENIE,  |
| PROJEKT         | NAMESTIE MS V ZIARI NAD HRONOM                |

## PROJEKTA

## OBJEKT

PODORYS - NOVÝ STAV