

MESTSKÝ ÚRAD ŽIAR NAD HRONOM	
RF496461722SK	
Dátum	25-02-2021
Číslo žiadania:	3188/2021
Číslo spisu:	
Prílohy:	6
Vybavuje:	

Mesto Žiar nad Hronom

Š. Moysesova 46

965 19 Žiar nad Hronom

V Bratislave, dňa 19.02.2021

Vec: Oznámenie o výrube a vyvesenie oznámenia na úradnú tabuľu

Na základe pochôdzky realizovanej pracovníkmi Slovenskej elektrizačnej prenosovej sústavy, a.s., Mlynské nivy 59/A, 824 84 Bratislava 26 (ďalej len „SEPS“) na 110 kV vedení V7527/7528 Horná Ždaňa – Slovalco a V7529/7530 Horná Ždaňa – Slovalco bolo zistené, že porasty v ochrannom pásme vedenia na pozemkoch nachádzajúcich sa v katastrálnom území Horné Opatovce, ktoré patria pod Vašu pôsobnosť, dosahujú kritickú vzdialenosť od vodičov a ohrozujú bezpečnosť prevádzky tohto vedenia. RENAS, s.r.o., ako poverená osoba držiteľa povolenia podľa zákona č. 251/2012 Z.z. o energetike a o zmene a doplnení niektorých zákonov Vám preto oznamuje, ako príslušnému dotknutému orgánu verejnej správy, nutnosť výrubu ochranného pásma predmetného vedenia. Výrub, resp. odstránenie porastov treba vykonať na lokalitách zakreslených v mapovej prílohe tohto listu.

Vzhľadom na veľký počet vlastníkov, ktorých predmetný výrub obmedzuje a veľký počet vlastníkov, cez ktorých nehnuteľnosti ochranné pásmo predmetného vedenia prechádza, doručujeme Vám toto OZNÁMENIE ako poverená osoba SEPS podľa §11 ods.3 zákona č.251/2012 Z.z. o energetike a o zmene a doplnení niektorých zákonov.

Na základe uvedeného Vás žiadame podľa §11 ods.3 zákona č.251/2012 Z.z. o energetike a o zmene a doplnení niektorých zákonov o doručenie výzvy a mapových podkladov, ktoré sú prílohou tohto oznámenia, vlastníkom verejnou vyhláškou, a to ich vyvesením počas 30 dní na úradnej tabuli obce. Ak máte možnosť, uvítame i vyhlásenie výzvy a oznámenia verejným rozhlasom obce.

Prosíme Vás o informáciu mailom na renas133@gmail.com, alebo na mobilné číslo 0907 344 925, kedy bola VÝZVA vyvesená na úradnej tabuli.

Výzva bola vyvesená dňa (dátum doplní poverená osoba obce/mesta)

Za kladné vybavenie vopred ďakujeme.

S pozdravom

RENAS s.r.o.
Révová 7
811 02 BRATISLAVA
IČO: 44137770 IČ DPH: SK2022607730

RENAS, s.r.o.

Prílohy:

1. Výzva
2. Fotokópia Poverenia SEPS
3. Mapová časť

Príloha Výzva

VÝZVA

Na základe pochôdzky 110 kV vedenia V7527/7528 Horná Ždaňa – Slovalco a V7529/7530 Horná Ždaňa – Slovalco bolo na pozemkoch nachádzajúcich sa v katastrálnom území Horné Opatovce bolo zistené, že porasty v ochrannom pásme a pod vedením dosiahli nebezpečnú výšku a tým ohrozujú jeho spoľahlivú, plynulú a bezpečnú prevádzku a tiež je ohrozená bezpečnosť osôb a majetku nachádzajúcich sa v ochrannom pásme a pod týmto vedením.

Ako spoločnosť poverená spoločnosťou

Slovenská elektrizačná prenosová sústava, a.s., Mlynské nivy 59/A, 824 84 Bratislava 26 (ďalej SEPS) - prevádzkovateľom distribučnej sústavy a zároveň držiteľom povolenia na podnikanie v energetike Vás týmto v súlade s § 11 ods. 1 a 3 zákona č. 251/2012 Z.z. o energetike v znení neskorších predpisov (ďalej Zákon o energetike)

vyzývame

na odstránenie a okliesnenie stromov a iných porastov, ktoré ohrozujú bezpečnosť alebo spoľahlivosť prevádzky vedenia a to v rozsahu podľa § 43 Zákona o energetike.

Súhlas, resp. nesúhlas s odstránením a okliesnením stromov a iných porastov vlastníkom oznámi kontaktnej osobe do 45 dní od vyvesenia verejnej vyhlášky na úradnej tabuli obce.

Odstránenie a okliesnenie stromov a iných porastov je možné vykonať do 45 dní od vyvesenia verejnej vyhlášky na úradnej tabuli obce.

V prípade, ak v stanovenej lehote nedôjde k odstráneniu a okliesneniu nebezpečných porastov v ochrannom pásme a pod vedením, ktoré ohrozujú jeho spoľahlivú, plynulú a bezpečnú prevádzku a tiež ohrozujú bezpečnosť osôb a majetku, vykoná odstránenie a okliesnenie SEPS, príp. ňou poverená osoba v zmysle oprávnenia vyplývajúceho z § 11 Zákona o energetike.

Drevná hmota po odstránení a okliesnení stromov a iných porastov bude uložená na kraj ochranného pásma, resp. na miesto určené vlastníkom, nájomcom, správcom alebo príslušným orgánom, prípadne s ňou bude naložené iným spôsobom dohodnutým s dotknutými osobami.

Prípadný výrub a okliesnenie stromov a iných porastov je z Vašej strany možný iba

- a) za dodržania požiadaviek prevádzkovateľa distribučnej sústavy a požiadaviek bezpečnosti a ochrany zdravia pri práci a požiarnej ochrany,
- b) **po predchádzajúcom odsúhlasení vykonávania prác zo strany SEPS, za týmto účelom je potrebné pred plánovaným začatím prác práce nahlásiť**

kontaktnej osobe na tel. 0907 344 925

POVERENIE č. 25 / 2018

na výkon činností podľa ust. § 11 ods. 1 zákona č. 251/2012 Z. z. o energetike a o zmene a doplnení niektorých zákonov.

(ďalej len „Zákon o energetike“)

Slovenská elektrizačná prenosová sústava, a. s.

Mlynské nivy 59/A, 824 84 Bratislava 26, IČO 35 829 141

v zmysle ust. §11 Zákona o energetike

poveruje
spoločnosť

RENAS, s.r.o., Révova 7, 811 02 Bratislava

výkonom činností súvisiacich s výrubom porastov podľa ust. § 11 ods. 1 Zákona o energetike v rozsahu stanovenom v Rámcovej dohode č. 2017-0109-1121210

V7527 Horná Ždaňa - Slovalco

V7529 Horná Ždaňa - Slovalco

V271 Sučany - Bystričany

V493 Horná Ždaňa - Sučany

V427 Rimavská Sobota – p.b.č. 96

V7528 Horná Ždaňa - Slovalco

V7530 Horná Ždaňa - Slovalco


V492 p.b.č. 112 – Horná Ždaňa


V426 p.b.č. 50 – Rimavská Sobota

Poverenie sa udeľuje na obdobie do 21.05.2022.

V Bratislave dňa : 13 JÚN 2018


Slovenská elektrizačná
prenosová sústava, a.s.
Mlynské nivy 59/A
824 84 Bratislava 26
-6-



Ing. Miroslav Obert
predseda predstavenstva



Ing. Miroslav Stejskal
podpredseda predstavenstva


Poverenie v celom rozsahu prijímam.

v Bratislave dňa: 18.06.2018

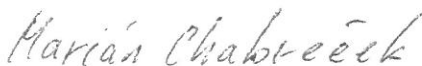
Marián Chabreček

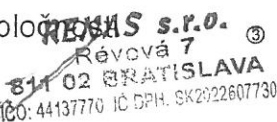konateľ spoločnosti

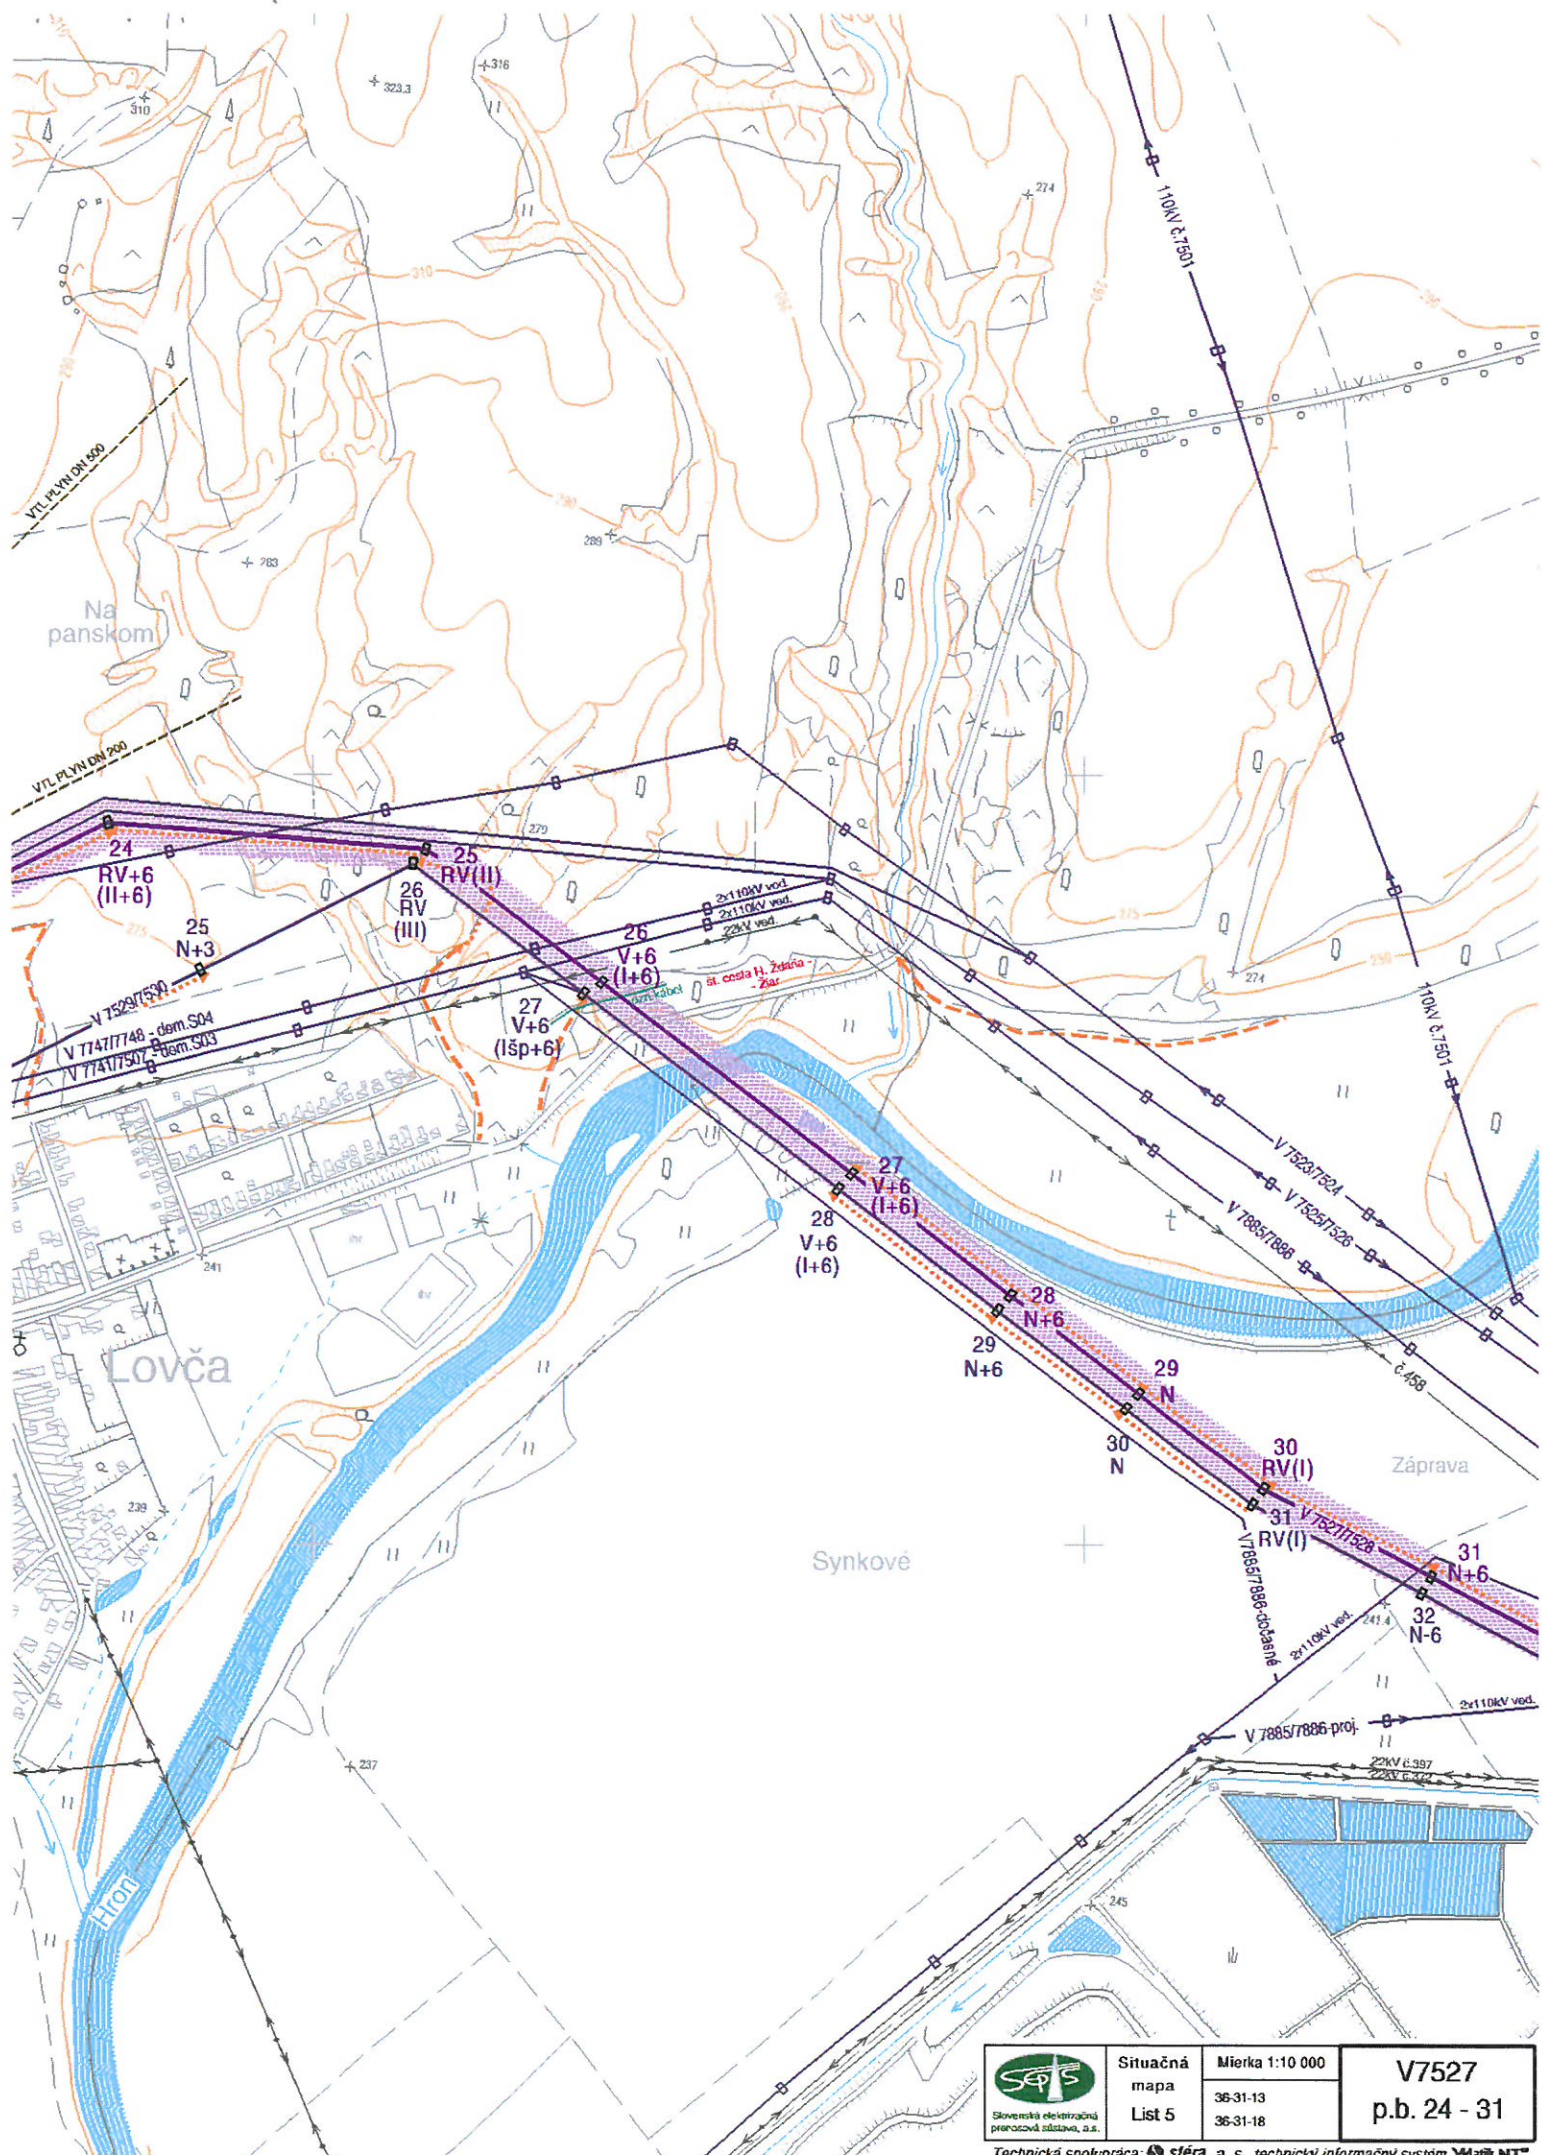RENAS s.r.o. ©
Révová 7
811 02 BRATISLAVA
IČO: 44137770 IČ DPH: SK2322607730

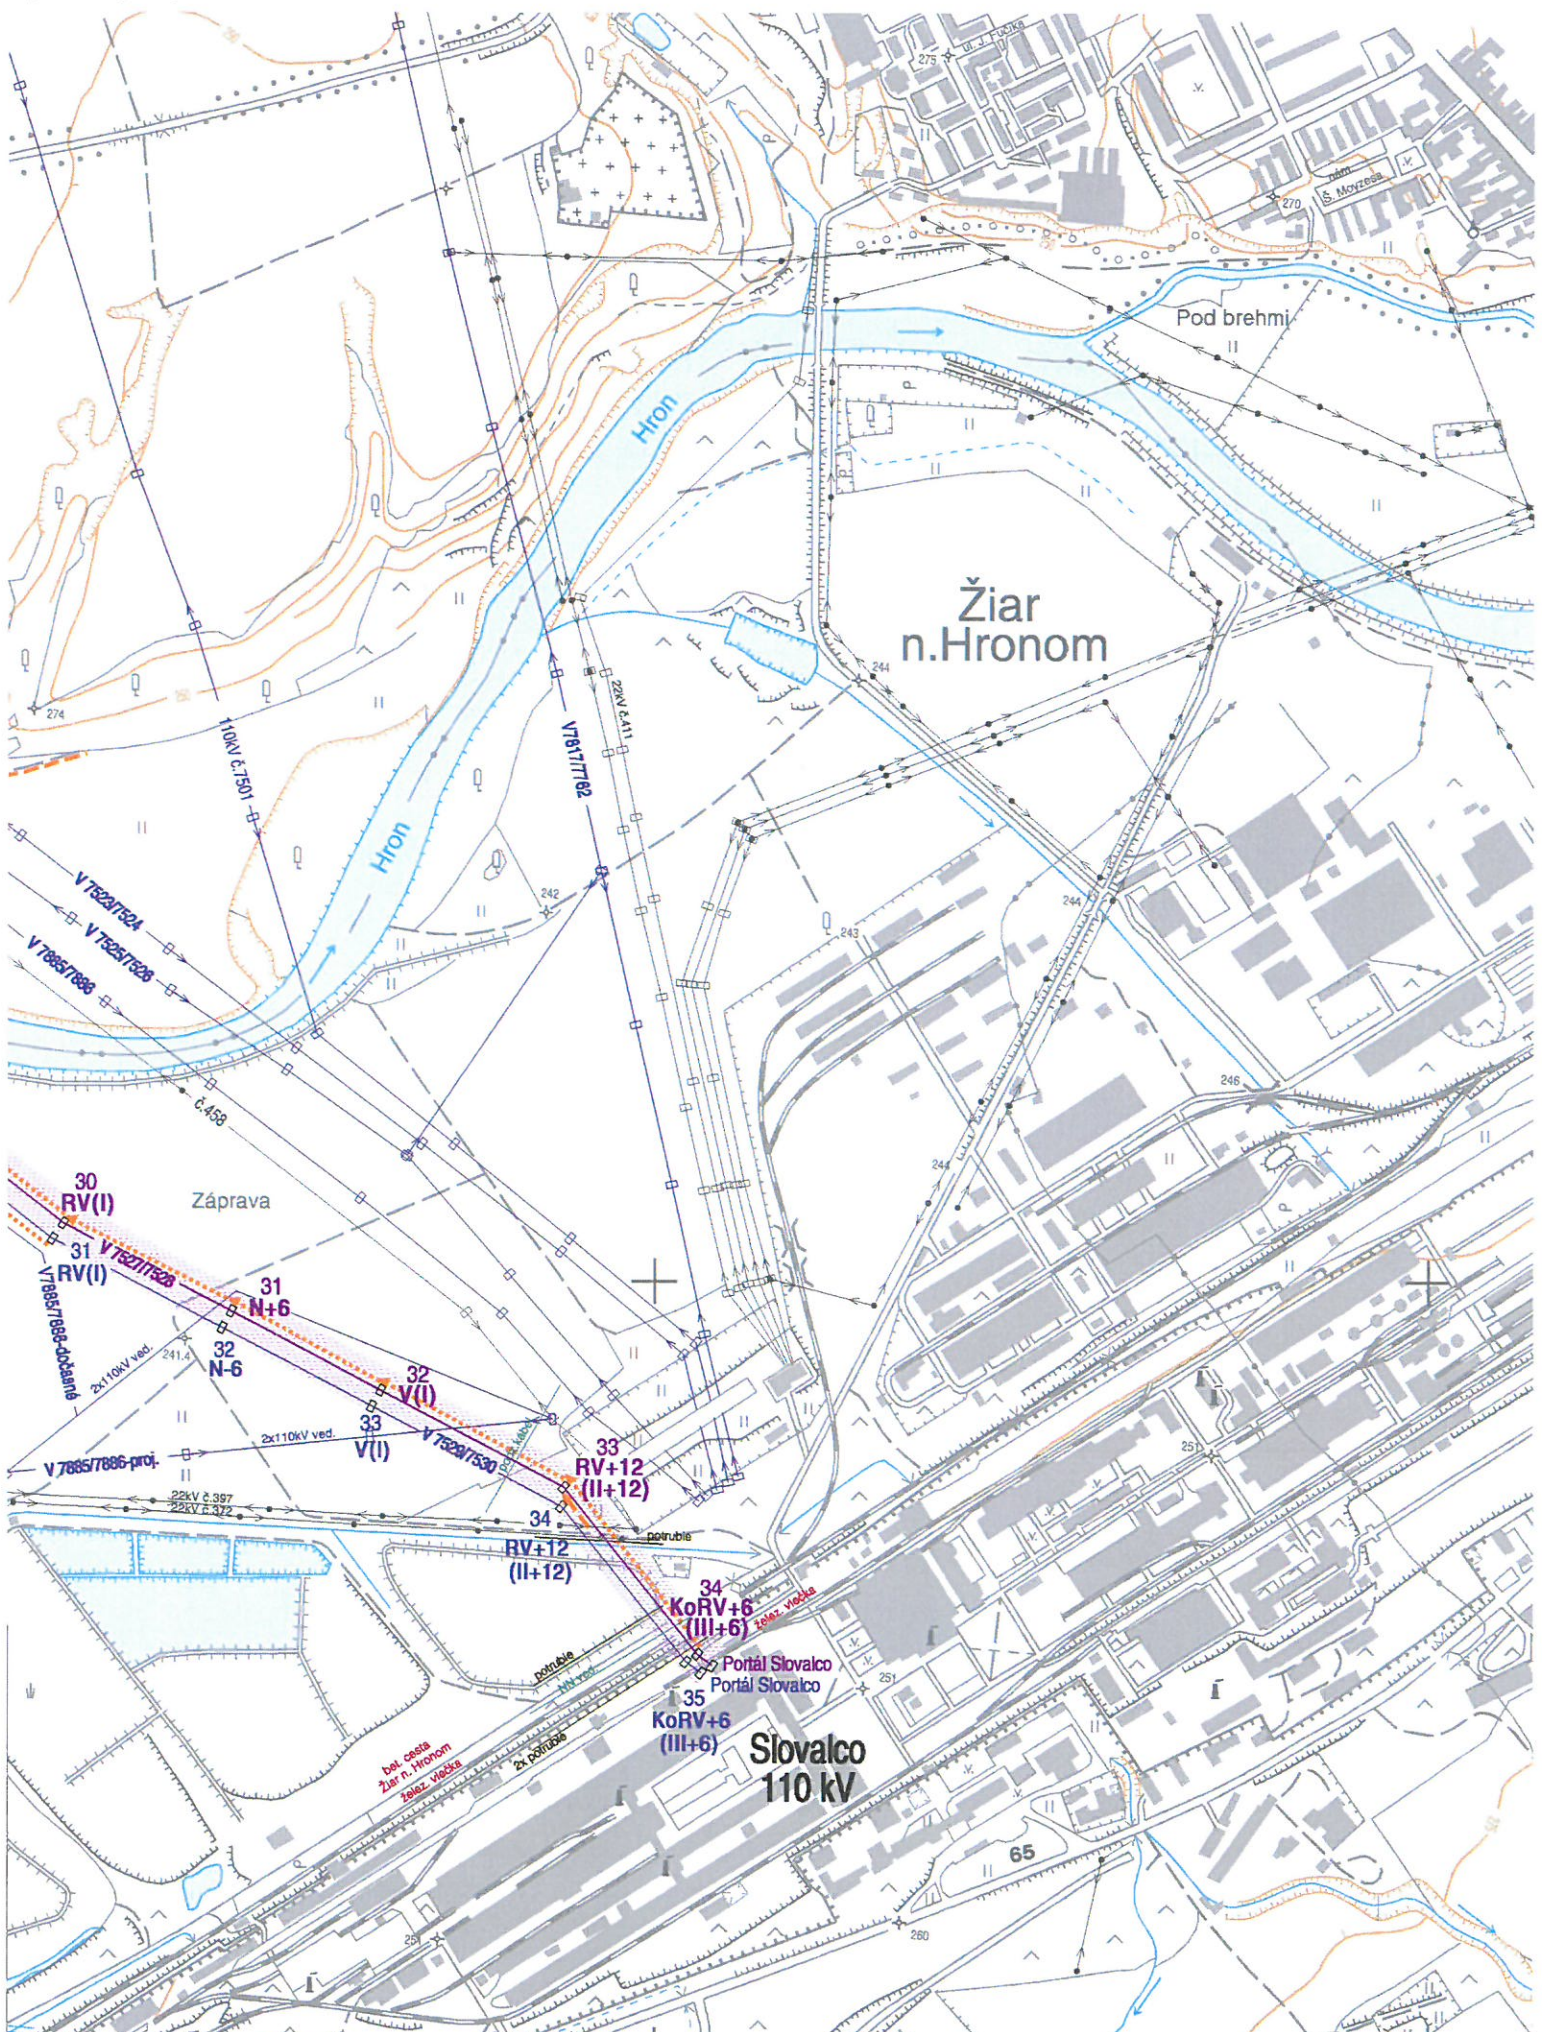




Situačná
mapa
List 6

Mierka 1:10 000
36-31-13
36-31-16

V7527
p.b.30 - Slovalco


Pouze pro vyzkoušení

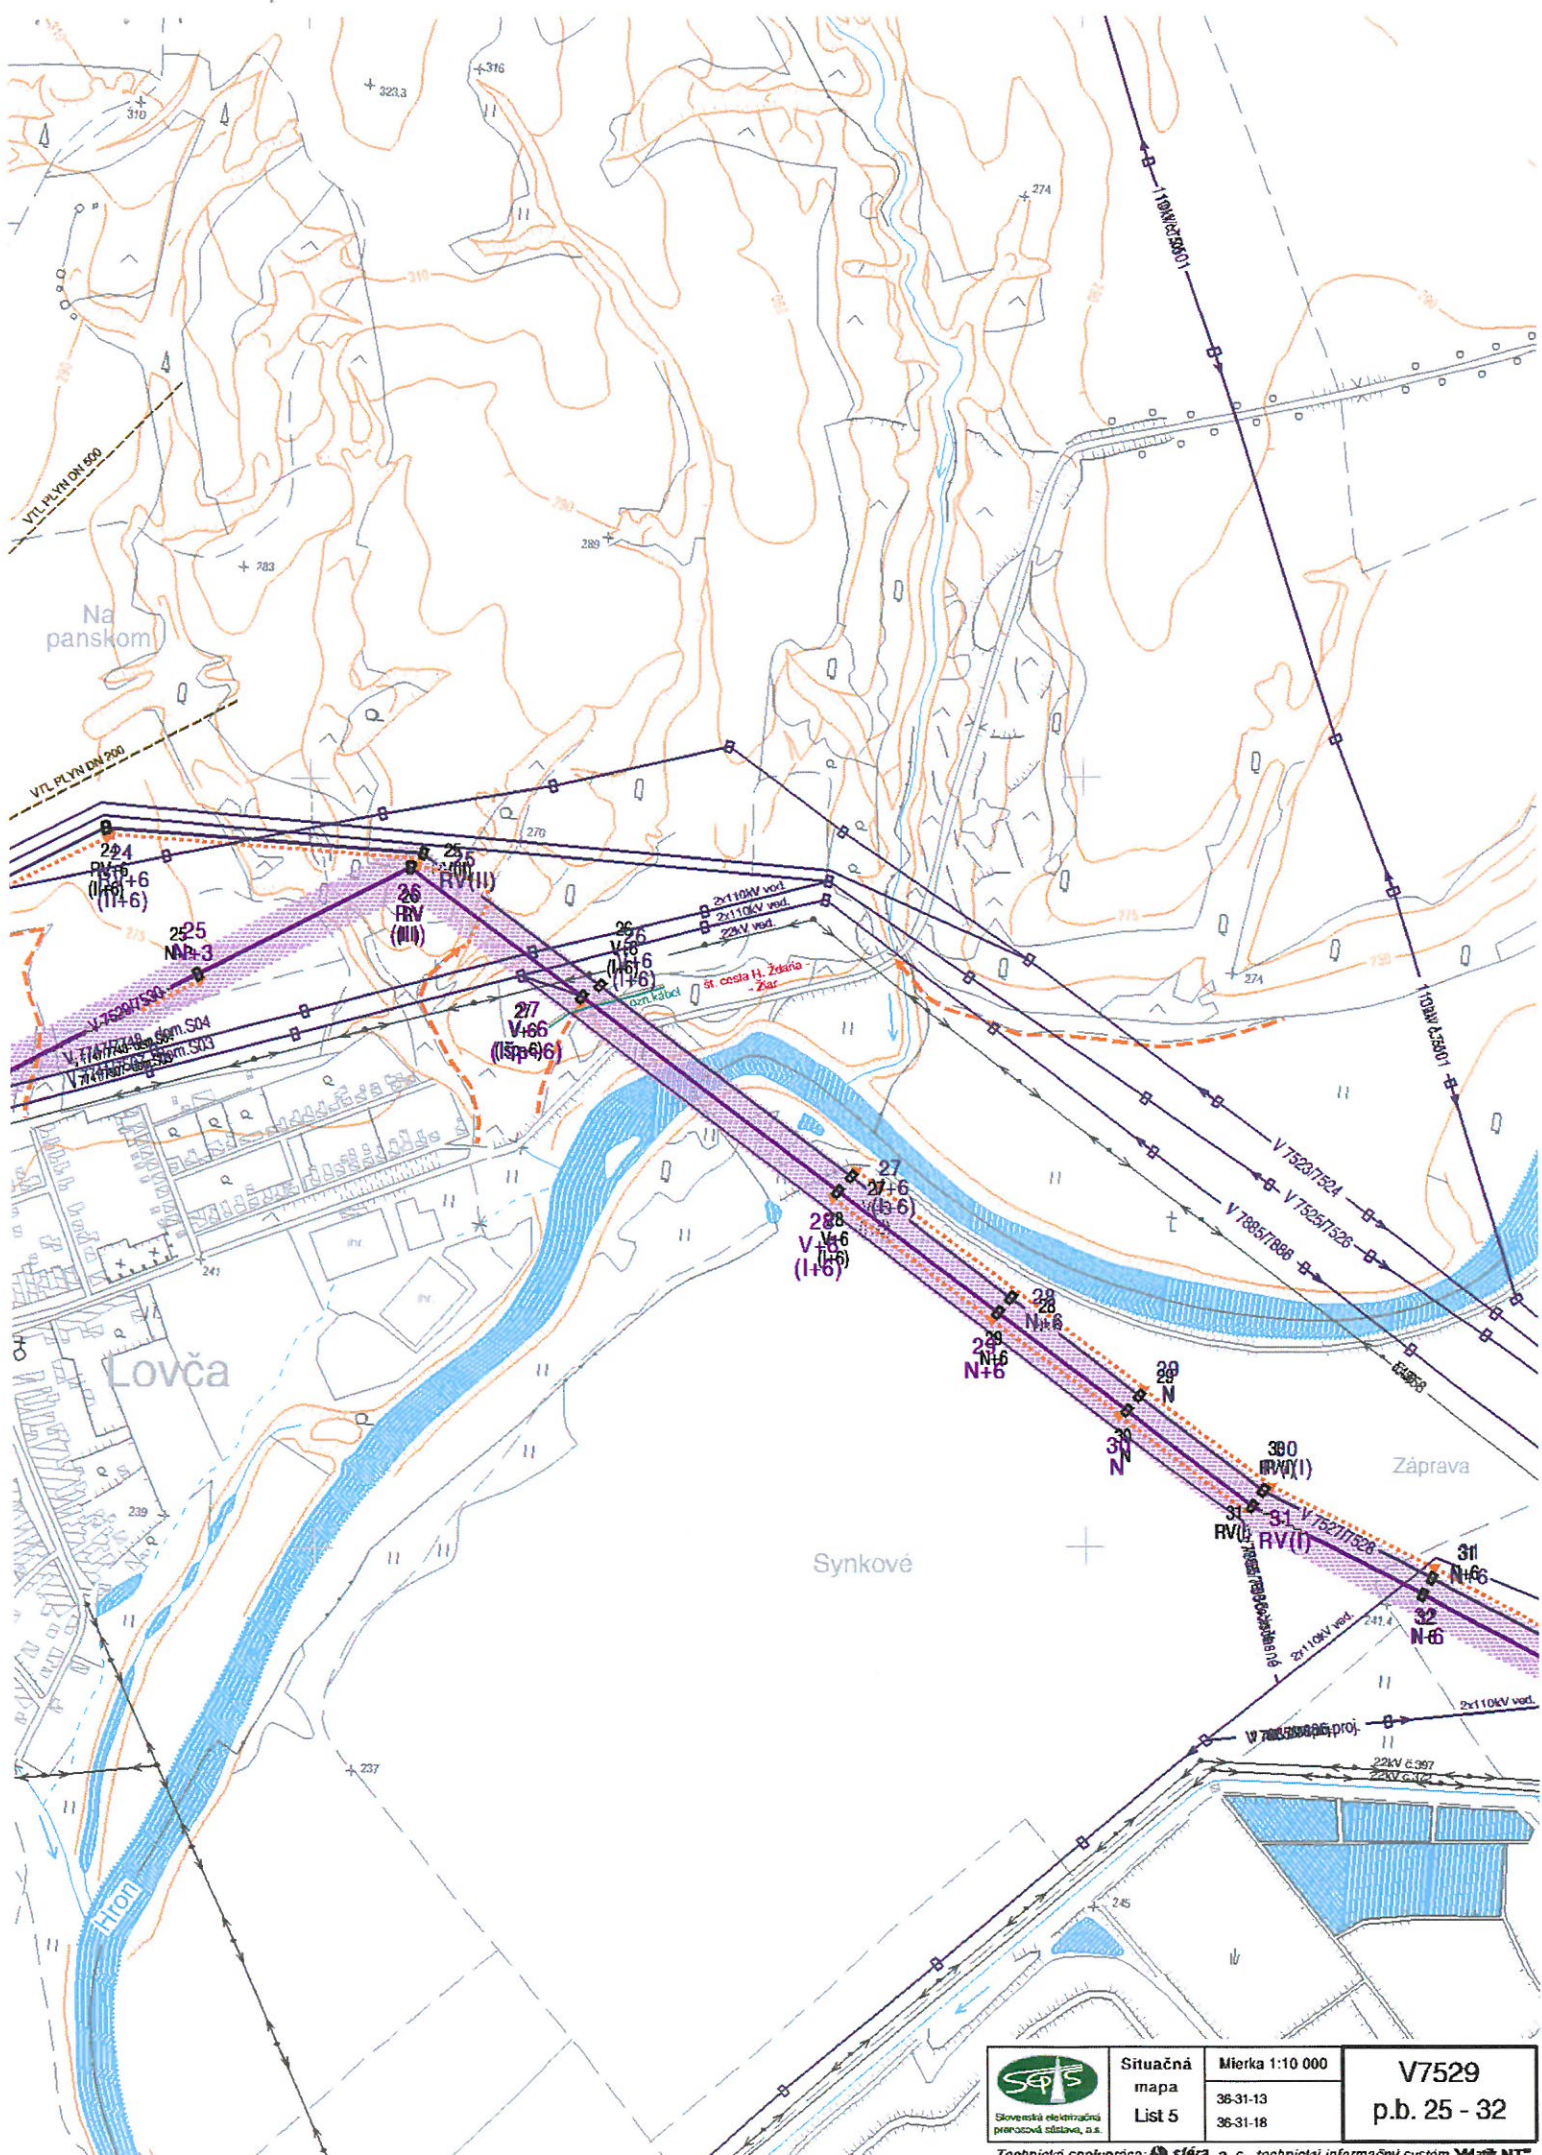


Situčná
mapa
List 5

Mierka 1:10 000
36-31-13
36-31-18

V7529
p.b. 25 - 32

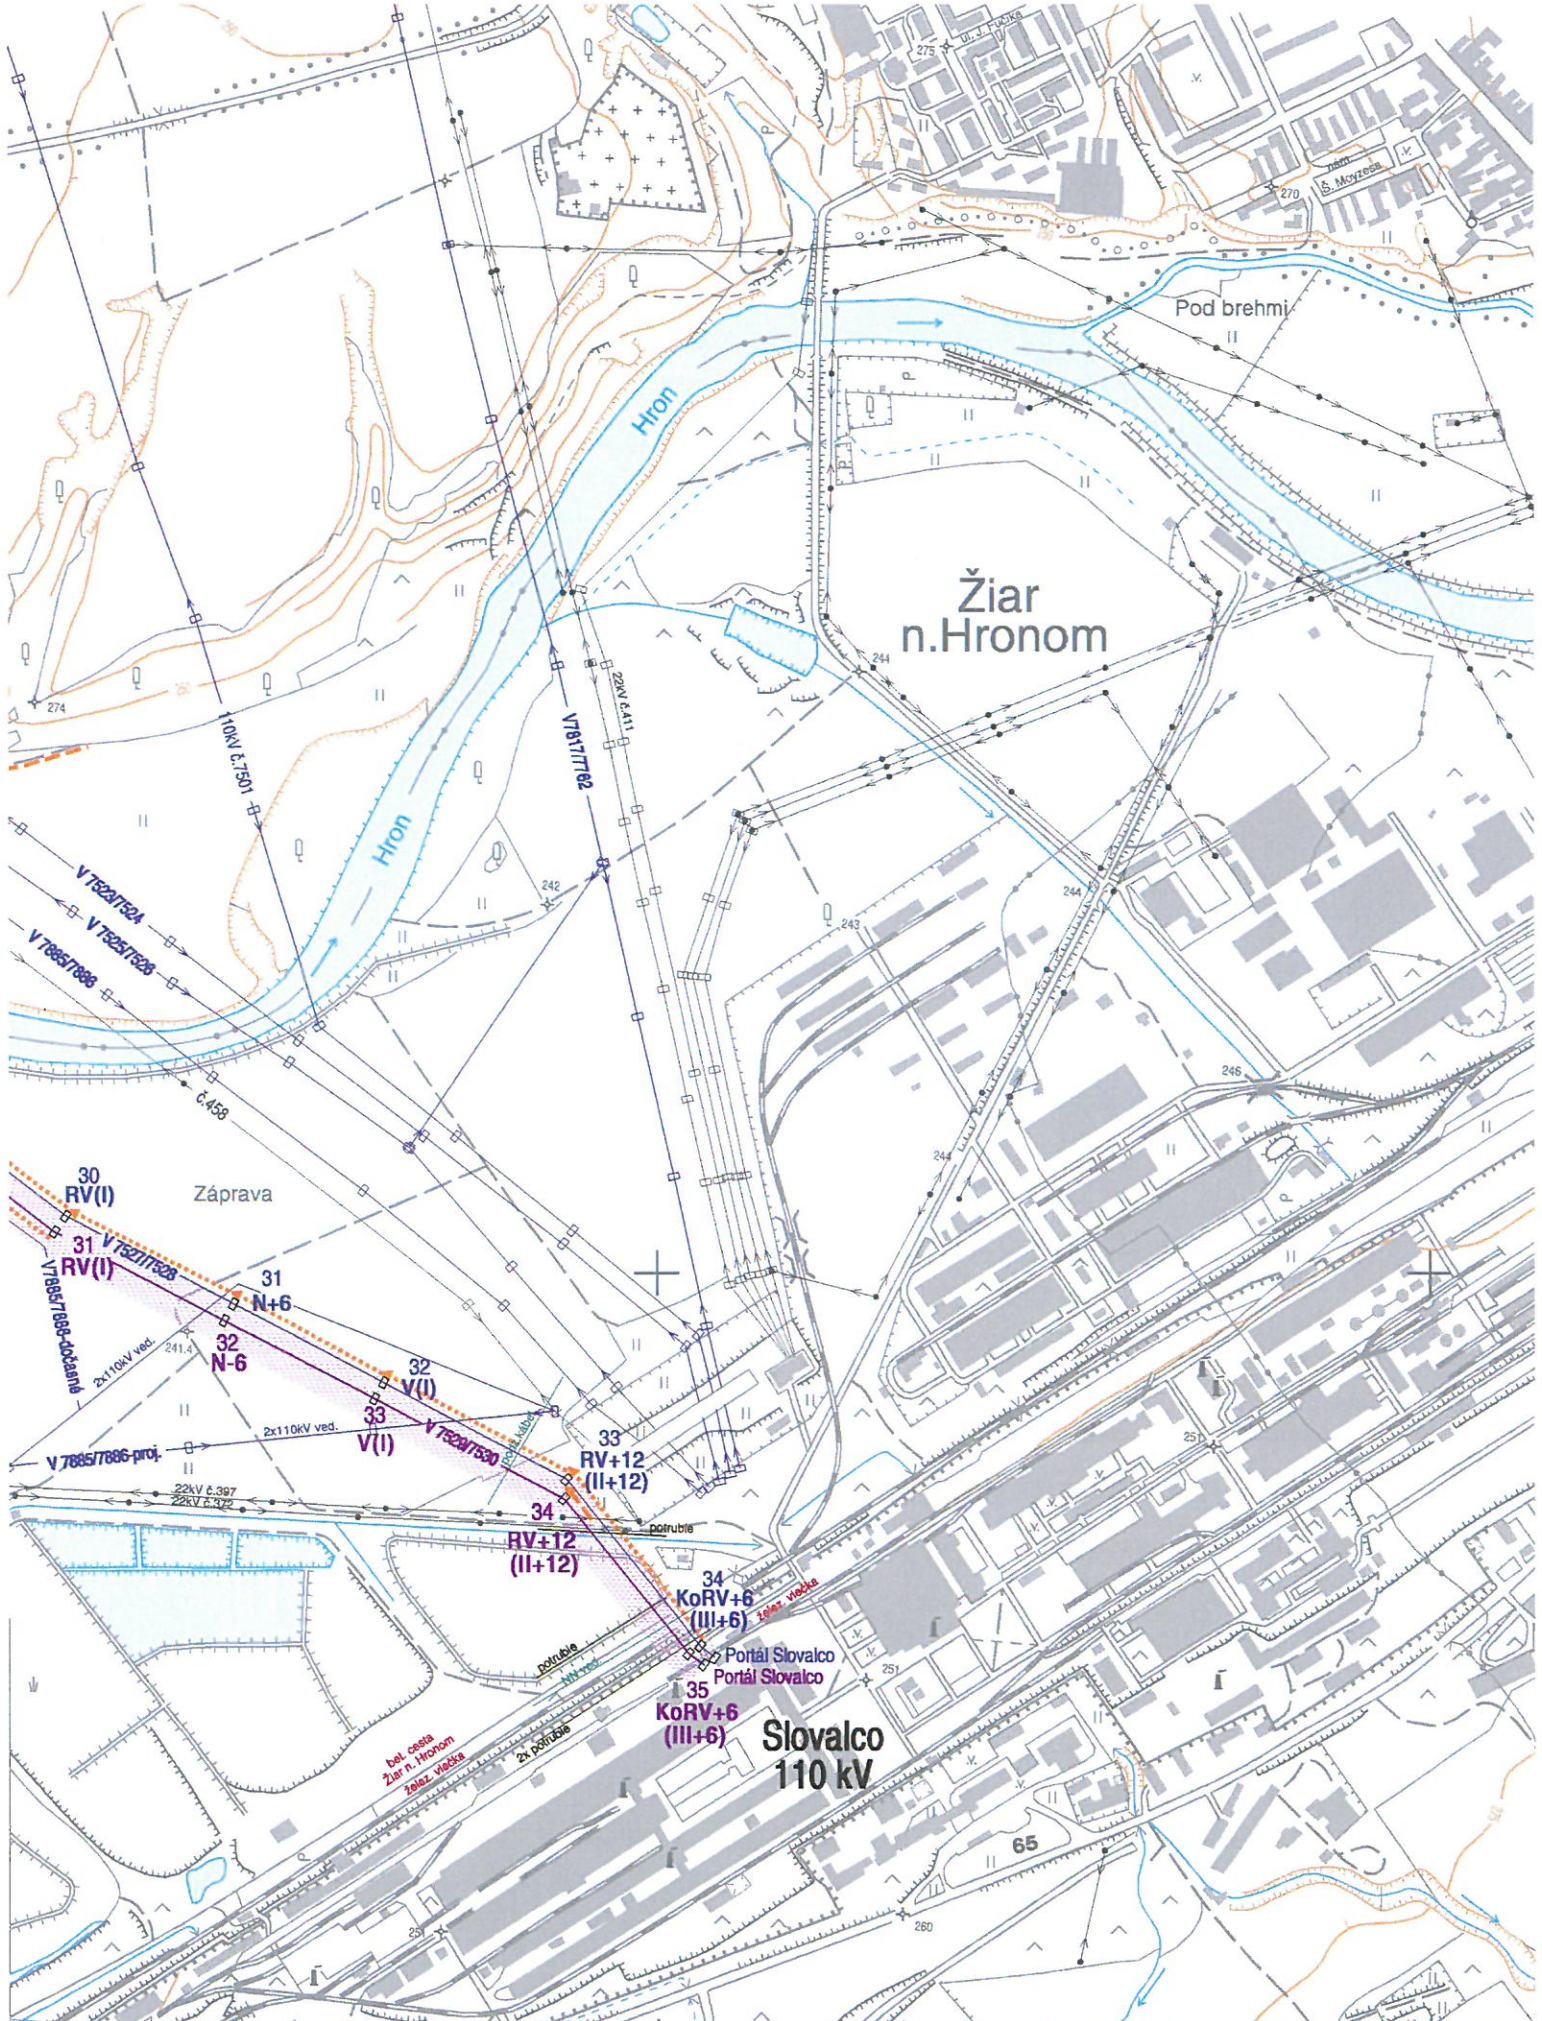

 Slovenská elektrizačná prenosová sústava, a.s.	Situačná mapa	Mierka 1:10 000	V7529
	List 6	36-31-13	p.b.31 - Slovalco
		36-31-18	

Bojza pro uzlokent