


ul. A. Štefanku

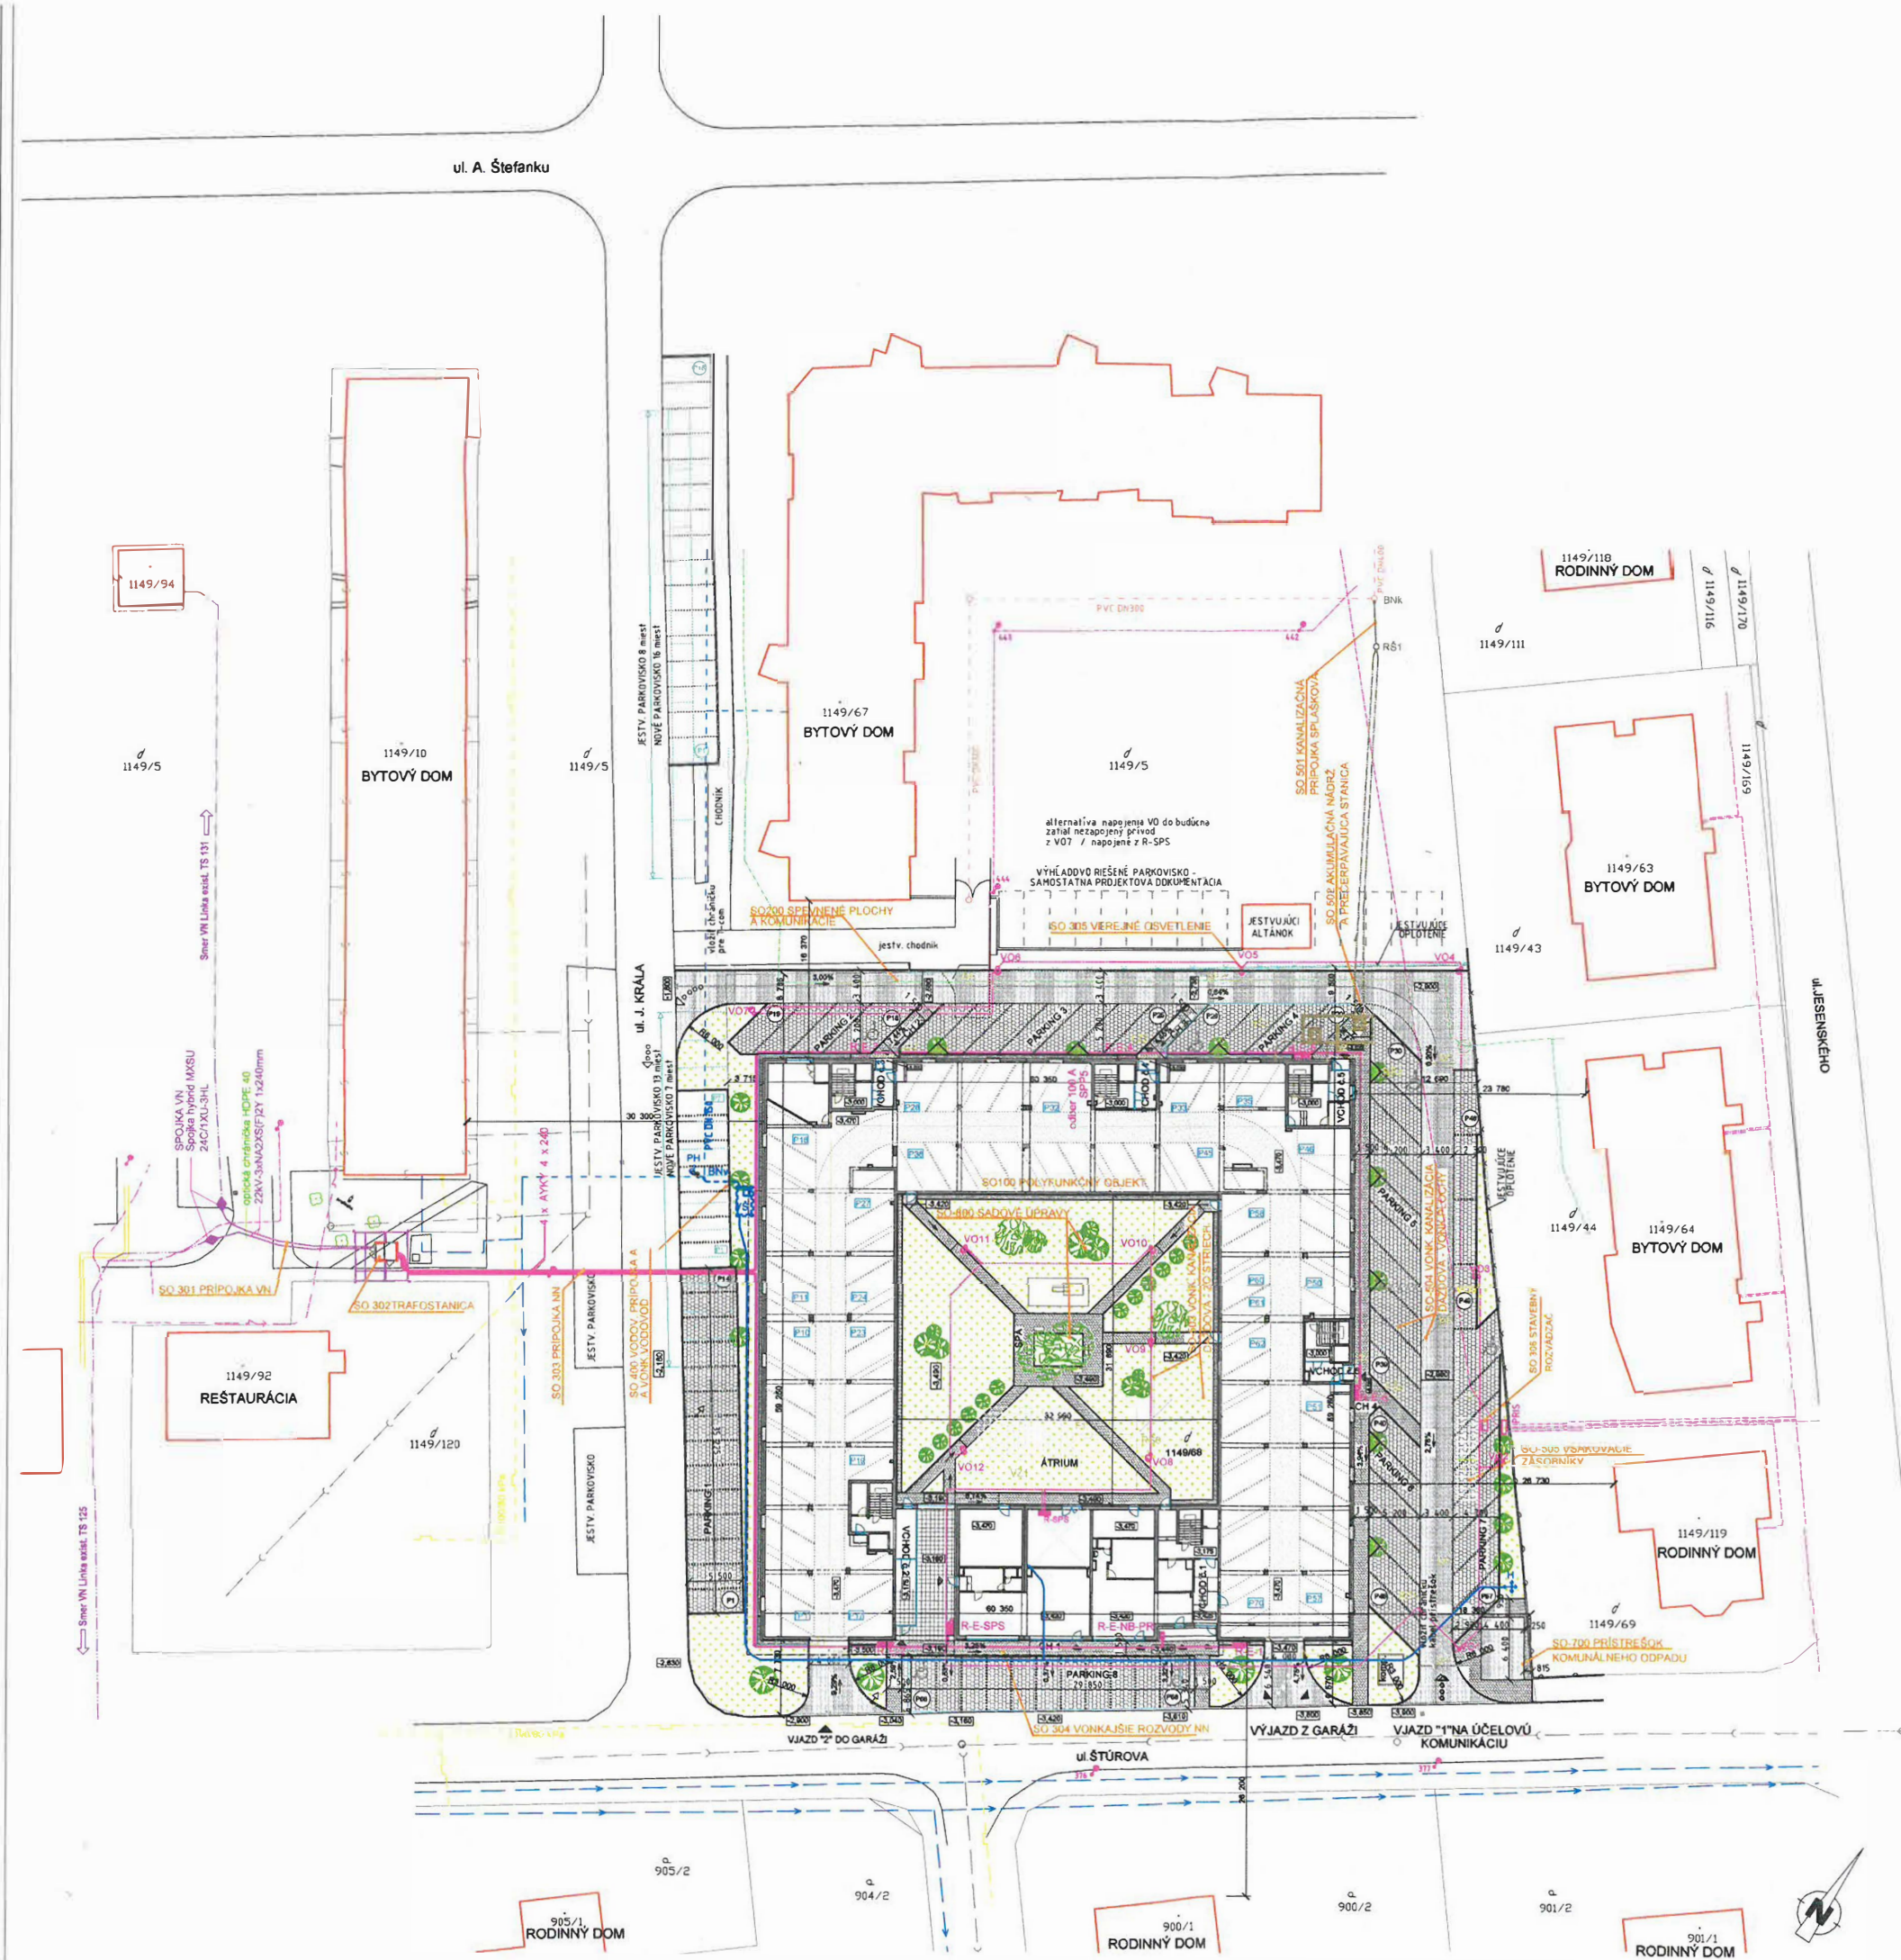

- LEGENDA:**
- HRANICE PARCEL
 - ESTVUJÚCE STAVBY
 - SPĚVNÉ PLOCHY - CESTY
 - BETÓNOVÁ DLAŽBA /ASFALT/
 - SPĚVNÉ PLOCHY - PARKOVISKÁ
 - VSAKOVACIA DLAŽBA
 - SPĚVNÉ PLOCHY - CHODNÍKY
 - BETÓNOVÁ DLAŽBA
 - TRÁVNATÁ PLOCHA /ZELEŇ/
 - ESTVUJÚCE OPLIETENÉ
 - VSTUP DO OBJEKTU /BYTY, APARTMÁNY/
 - VSTUP DO OBJEKTU /NEBYTOVÉ PRESTORY/
 - VJAZD A VÝJAZD VNÚTORNY PARKING
 - VJAZD - ÚČELOVÁ KOMUNIKÁCIA
 - VÝJAZD - ÚČELOVÁ KOMUNIKÁCIA
 - PARKOVACIE MESTA VONKAJŠIE-BYTOVÝ DOM - 68 ks
 - PARKOVACIE MESTA VNÚTORNÉ - BYTOVÝ DOM - 70 ks
 - PARKOVACIE MESTA VONKAJŠIE-VEREJNÉ - ÚPRAVA PRED NA VYHOVÁNYM BYTOVÝM DOMOM
 - PARKOVACIE MESTA VONKAJŠIE-VEREJNÉ - ÚPRAVA PRED ESTVUJÚCIM BYTOVÝM DOMOM p.č. 1149/67
 - PARKOVACIE MESTA INVALIDNÉ /6ks/

- EXISTUJÚCE INŽINIERSKÉ SIETE**
- EXISTUJÚCI VODOVODNÝ ROZVOD
 - PODZEMNÝ HYDRANT
 - VEREJNÁ KANALIZÁCIA V SPRÁVE SIVPVS, a.s.
 - KANALIZÁCIA V MAJETKU MESTA ŽIAR NAD HRONOM
 - VEDENIE VN - ZEMOU
 - VEDENIE NN
 - STĺP VO
 - VEDENIE ÚPC
 - PLYNOVOD
 - TEPLOVOD

- NOVONAVRHOVANÉ INŽINIERSKÉ SIETE**
- NAVROVANÝ VONKAJŠÍ VODOVOD-STUJENÉ VODA, materiál PE-HD DN 125, PN 8 (VĚRKA ČASŤ)
 - NAVROVANÝ VONKAJŠÍ VODOVOD-STUJENÁ VODA, materiál PE-HD, DN 125, PN 8
 - BOD NAPOJENIA - VODA
 - VODOHĚRNÁ ŠAHTA BETÓNOVÁ "KLARTEC" TYP 250 x 1400 mm, S VODOHĚRNÝ ZOSTAVOU
 - NADZEMNÝ HYDRANT DN 100, PN 16, ZO ŠEJBY LIATINY "HAWLE"
 - GRAVITAČNÉ KANALIZAČNÉ POTRUBIE (splašková kanalizácia), materiál PVC-U
 - TĽAKOVÉ KANALIZAČNÉ POTRUBIE (splašková kanalizácia), materiál PE-HD, DN 90, PN 16
 - BOD NAPOJENIA - SPLAŠKOVÁ KANALIZÁCIA
 - PREČERPÁVACIA STANICA SPLAŠKOVEJ KANALIZÁCIE
 - REVÍZNA ŠAHTA SPLAŠKOVEJ KANALIZÁCIE, KORUGOVANÁ SÚTKOVÁ Ø 600 mm, s vodným sklonom 1:100, 26 m na odber vstrekovej odpadovej vody
 - GRAVITAČNÉ KANALIZAČNÉ POTRUBIE (splašková kanalizácia), materiál PVC-U
 - ULIČNÁ VPUST TELESKOPICKY NASTAVITELNÁ S HORIZ. ODTOKOM A ODKAL. KOŠOM "ACO" TYP COMBIPONT, MATERIÁL PP, TRIEDA ZATAŽENIA C 250, DN 160
 - REVÍZNA ŠAHTA DAŽDOVEJ KANALIZÁCIE, KORUGOVANÁ SÚTKOVÁ Ø 600 mm,
 - REVÍZNA ŠAHTA DAŽDOVEJ KANALIZÁCIE, KORUGOVANÁ SÚTKOVÁ Ø 1000 mm
 - VSAKOVACÍ ZÁSOBNÍK "EKODREN" DRENBLOK D8 60 - 288 kusov (šírka 9 DB, dĺžka 16 DB, výška 2 DB), odvetranie do F1 DN 250
 - VSAKOVACÍ ZÁSOBNÍK "EKODREN" DRENBLOK D8 60 - 24 kusov (šírka 3 DB, dĺžka 16 DB, výška 2 DB) odvetranie do F3 DN 160
 - FLTRÁČNÁ PREPÁŽKA DO BETÓNOVEJ ŠAHTY Ø 1000 "EKODREN" (gritok, odtok DN 250)
 - FLTRÁČNO - USADZOVACIA ŠAHTA "EKODREN" 130 F5 600 (gritok, odtok DN 160)
 - ODVODŇOVACÍ SYSTÉM "HEA" MEARIN Expert 300 Ø, ŽĽAB BEZ SPÁDU, ROŠŤ HEA 300
 - LIATINOVÝ HOSTÍKOVÝT S KALOVÝ KOŠOM, DN 160 "HEA" MEARIN Expert 300, šírka 300 mm, dĺžka 3500 mm, D 400
 - LÍNOVÝ ODVODŇOVACÍ SYSTÉM "HEA" HEAFLUD 100, POZINKOVANÝ ROŠŤ CX
 - VPUST HEAFLUD 100, svetlá šírka 100 mm, dĺžka 2000 mm, triedy zataženia A 15
 - LÍNOVÝ ODVODŇOVACÍ SYSTÉM "HEA" HEAFLUD 100, POZINKOVANÝ ROŠŤ CX
 - VPUST HEAFLUD 100, svetlá šírka 100 mm, dĺžka 4000 mm, triedy zataženia A 15
 - ELEKTROMERY NA FASÁDE
 - PŘÍPOJKA NN - ROZVODY NN
 - ROZVODY NN - OSVETLENÉ
 - STĺPY VEREJNEHO OSVETLENIA - ÚČELOVÁ KOMUNIKÁCIA
 - STĺPY OSVETLENIA V ÁTRIU

- ZASTAVANÉ PLOCHY:**
- SO-100 Hlavný objekt - 2 523,69 m²
 - SO-200 KOMUNIKÁCIE
 - PARKOVISKÁ SPOLU - 1 172,18 m²
 - PARKOVISKO /P1/ - 198,38 m²
 - z toho na p.č. 1149/5 - 51,31 m²
 - PARKOVISKO /P2/ - 82,91 m²
 - PARKOVISKO /P3/ - 129,74 m²
 - PARKOVISKO /P4/ - 82,67 m²
 - PARKOVISKO /P5/ - 193,41 m²
 - PARKOVISKO /P6/ - 198,28 m²
 - PARKOVISKO /P7/ - 210,34 m²
 - PARKOVISKO /P8/ - 164,75 m²
 - ÚČELOVÁ KOMUNIKÁCIA - 573,78 m²
 - z toho na p.č. 1149/5 - 36,80 m²
 - KOMUNIKÁCIA-VJAZD - 60,77 m²
 - KOMUNIKÁCIA-VÝJAZD - 4,153 m²
 - CHODNÍKY SPOLU - 224,92 m²
 - CHODNÍK 1 - 68,06 m²
 - CHODNÍK 2 - 12,64 m²
 - CHODNÍK 3 - 12,64 m²
 - CHODNÍK 4 - 131,58 m²
 - SPĚVNÉ PLOCHY ÁTRIUM 179,54 m²
 - STROKOVÉ OKAPNÉ PÁSY 91,46 m²
 - KONTAJNEROVÉ STOKY 63,90 m²

- STAVEBNÉ OBJEKTY:**
- SO-100 POLYFUNKČNÝ OBJEKT
 - SO-200 SPĚVNÉ PLOCHY A KOMUNIKÁCIE
 - SO-300 ELEKTRO
 - SO-301 PŘÍPOJKA VN
 - SO-302 TRAFOSTANICA
 - SO-303 PŘÍPOJKA NN
 - SO-304 VONKAJŠIE ROZVODY NN
 - SO-305 VEREJNÉ OSVETLENÉ
 - SO-306 STAVBY ROZVADIAČ
 - SO-400 VODOVODNÁ PŘÍPOJKA A VONKAJŠÍ VODOVOD
 - SO-500 KANALIZ. PŘÍPOJKA A VONKAJŠIA KANALIZÁCIA
 - SO-501 KANALIZ. A PŘÍPOJKA A SPLAŠKOVÁ
 - SO-502 AKUMULAČNÁ NÁDRŽ A PREČERP. STANICA
 - SO-503 VONK. KANALIZÁCIA DAŽDOVÁ - ZO STRECH
 - SO-504 VONK. KANALIZÁCIA DAŽDOVÁ - VONK. PLOCHY
 - SO-505 VSAKOVACIE ZÁSOBNÍKY
 - SO-700 PŘÍSTŘEŠOK KOMUNÁLNEHO ODPADU
 - SO-800 SADOVÉ ÚPRAVY

+0,000=283,850

AKCIA	BYTOVÝ DOM
INVESTOR	REALINVEST SK s.r.o. Tomášikova 23/E, BRATISLAVA
MIESTO ST.	ŽIAR NAD HRONOM, p.č. 1149/68, 1149/5
STUPEŇ	PROJEKT PRE STAVEBNÉ POVOLENIE
ZODP. PROJ.	ING. LUBOSLAV PAVLA
MIERKA	1:250
OBSAH VÝKRESU	SITUÁCIA
DÁTUM	06/2022
v.č.	3