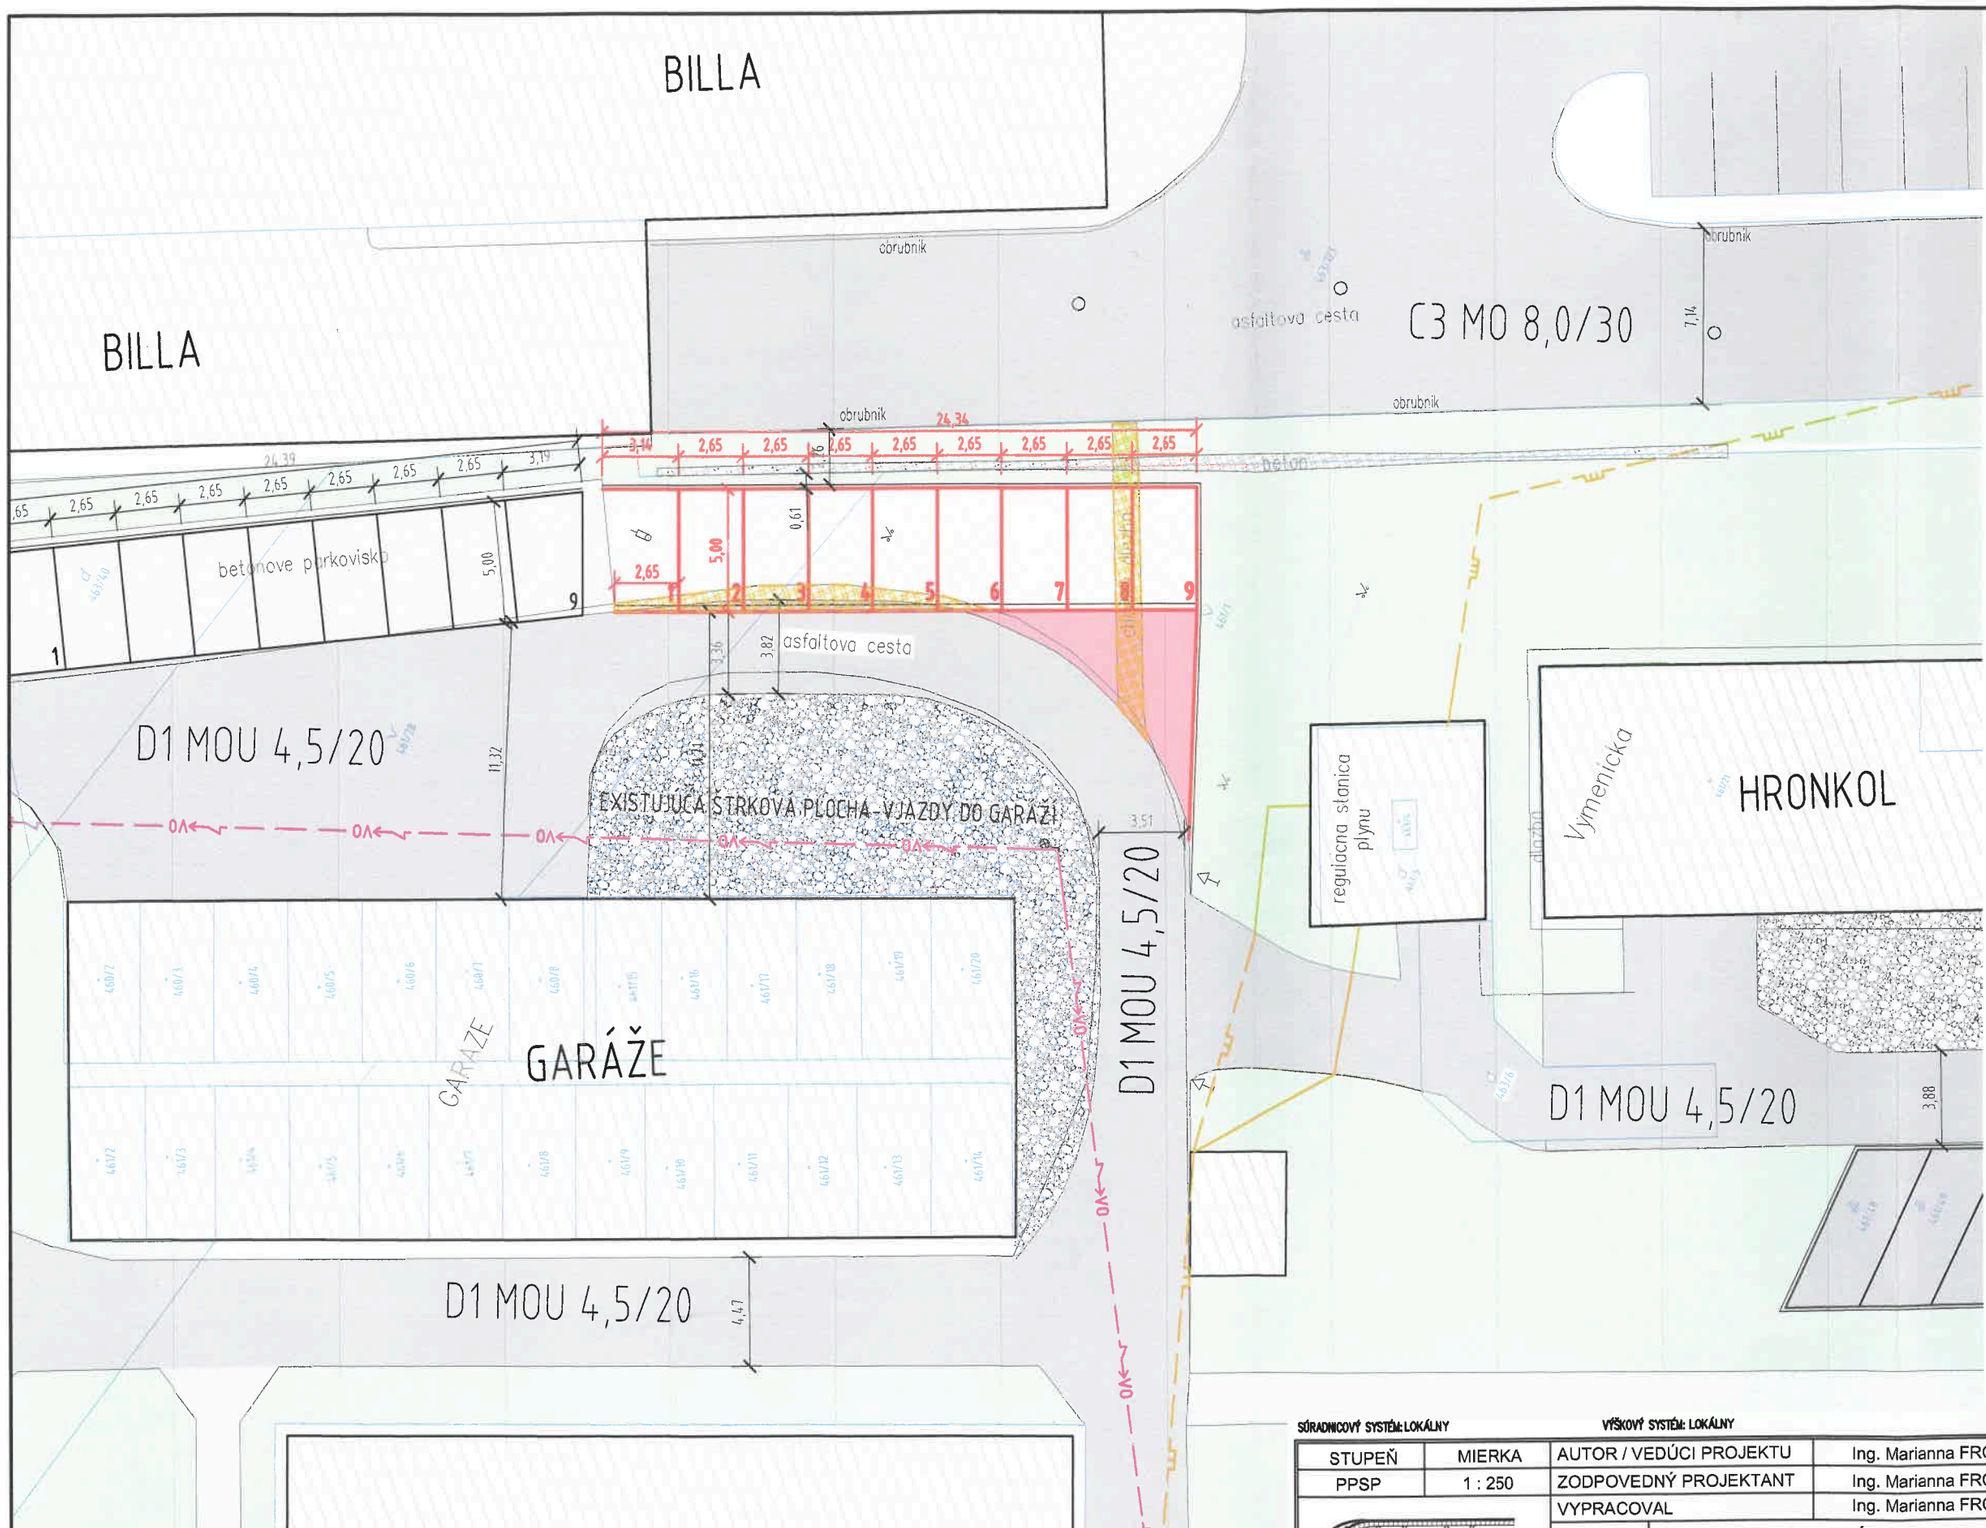

EXIST. INŽINIERSKE SIETE

- PLYNOVOD
- TEPLOVOD
- SILNOPRÚD
- VODOVOD
- KANALIZÁCIA
- VEREJNÉ OSVETLENIE

LEGENDA KATASTRA:

- ZÁHRADA
- DVOR
- CESTA, KOMUNIKÁCIA
- POĽNOHOSP. PÔDA, ROĽA
- NEPLODNÁ PÔDA
- LÚKA
- BUDOVA MUROVANÁ
- VODNÝ TOK
- KOSTOL/KAPLNKA/CINTORÍN
- DOPRAVNÁ ZNAČKA

LEGENDA

- EXISTUJÚCA SIEŤ MIESTNYCH KOMUNIKÁCIÍ
- NAVRHOVANÉ PARKOVISKO 120,50 m²
- BUDOVY A BYTOVÉ DOMY
- EXISTUJÚCA SIEŤ CHODNÍKOV
- DOPLNENIE PRÍSTUPOVEJ CESTY 31,35 m²
- EXISTUJÚCI CHODNÍK + DEMOLÁCIA 24,41 m²
- NAVRHOVANÉ ZELENÉ PLOCHY

POZNÁMKY:

1. VŠETKY DOTKNUTÉ VEDENIA SA MUSIA PRED ZAČATÍM STAVEBNÝCH PRÁC VYTÝČIŤ A JE POTREBNÉ ICH OVERIŤ ICH SPRÁVCAMI A OCHRÁNIŤ.
2. DOPRAVNÉ RIEŠENIE JE RIEŠENÉ V DOPRAVNEJ SITUÁCII.

Ing. Marianna FRONKOVÁ autorizovaný stavebný inžinier 5794 * 12 Konštrukcie inžinierskych stavieb

SÚRADNICOVÝ SYSTÉM: LOKÁLNY

VÝŠKOVÝ SYSTÉM: LOKÁLNY

STUPEŇ	MIERKA	AUTOR / VEDÚCI PROJEKTU	Ing. Marianna FRONKOVÁ	PARÉ
PPSP	1 : 250	ZODPOVEDNÝ PROJEKTANT	Ing. Marianna FRONKOVÁ	
		VYPRACOVAL	Ing. Marianna FRONKOVÁ	
		STAVBA	ODSTAVNÁ PLOCHA PRE BD 434 UL. Š. MOYZESA, ŽIAR NAD HRONOM	DÁTUM AUGUST 2024
		ADRESA	CKN 461/1; KNE 868, Ulica Š. Moyzesa, 965 01 Žiar nad Hronom	REVÍZIA
		INVESTOR	BYTOVÝ DOM 434, Ulica Š. Moyzesa 434, 965 01 Žiar nad Hronom	
		ČASŤ DOKUMENTÁCIE	KOMUNIKÁCIE A SPEVNENÉ PLOCHY	FORMÁT A3
		OBSAH VÝKRESU:	SITUÁCIA	ČÍSLO VÝKRESU 24_022_702

ING. MARIANNA FRONKOVÁ
INŽINIERSKE KONŠTRUKCIE A DOPRAVNÉ STAVBY
Bukovina 207, 966 01 BZENICA
IČO: 46 78 31 13 DIČ: 10 459 259 36
Registrovaný v OÚ: Žiar nad Hronom
ČŽP reg č.: 680 -17 127
web: www.fmkpp.com
e-mail: m.fronkova@fmkpp.com
mob: +421 903 215 242

UPOZORNENIE:
1. DODÁVATEĽ JE POVINNÝ PRED ZAČATÍM PRÁC SKONTROLOVAŤ VŠETKY ÚDAJE NA TOMTO VÝKRESE A POROVNAŤ ICH SO SKUT. STAVOM. V PRÍPADE NEZROVNALOSTÍ MUSÍ TIETO NEODKLADNE OZNÁMIŤ AUTOROVI A V ĎALŠOM SA RIADIŤ JEHO POKYNMI.
2. INFORMÁCIE NA TOMTO VÝKRESE SLÚŽIA K OBJASNENIU PROJEKTOVÉHO RIEŠENIA. ROZMERY NEUVEDENÉ NA TOMTO VÝKRESE NEMOŽNO ODMERIAVAŤ.
3. SPÔSOB POUŽITEJ VÝR. TECHNOLÓGIE, DIELENSKÉ VÝKRESY A POSTUP VÝROBY JE V KOMPETENCII A NA ZODPOVEDNOSŤ DODÁVATEĽA.
4. DODÁVATEĽ JE POVINNÝ POČAS VÝKONU PRÁC ZABEZPEČIŤ NALEŽITOSTI VYPLÝVAJÚCE Z PODMIENOK APLIKOVATEĽNÝCH ZÁKONOV A NARIADENÍ A RIADIŤ SVOJU ČINNOSŤ V SÚLADE VŠETKÝCH ÚČASTNÍKOV STAVEBNÉHO KONANIA.
5. TENTO VÝKRES JE MAJETKOM AUTORA, NESMIE BYŤ , REPRODUKOVANÝ, UPRAVOVANÝ ALEBO NAPODOBŇOVANÝ BEZ PÍSOMNÉHO SÚHLAS AUTORA. TENTO VÝKRES JE ORIGINÁL, JEHO KOPÍROVANIE JE TRESTNÉ PODĽA §21, ODST. D.) ZÁKONA Č. 383/1997 Z.Z.

REV.	DÁTUM	POPIS REVIZIE	VYKONAL