


PREHĽADNÁ SITUÁCIA




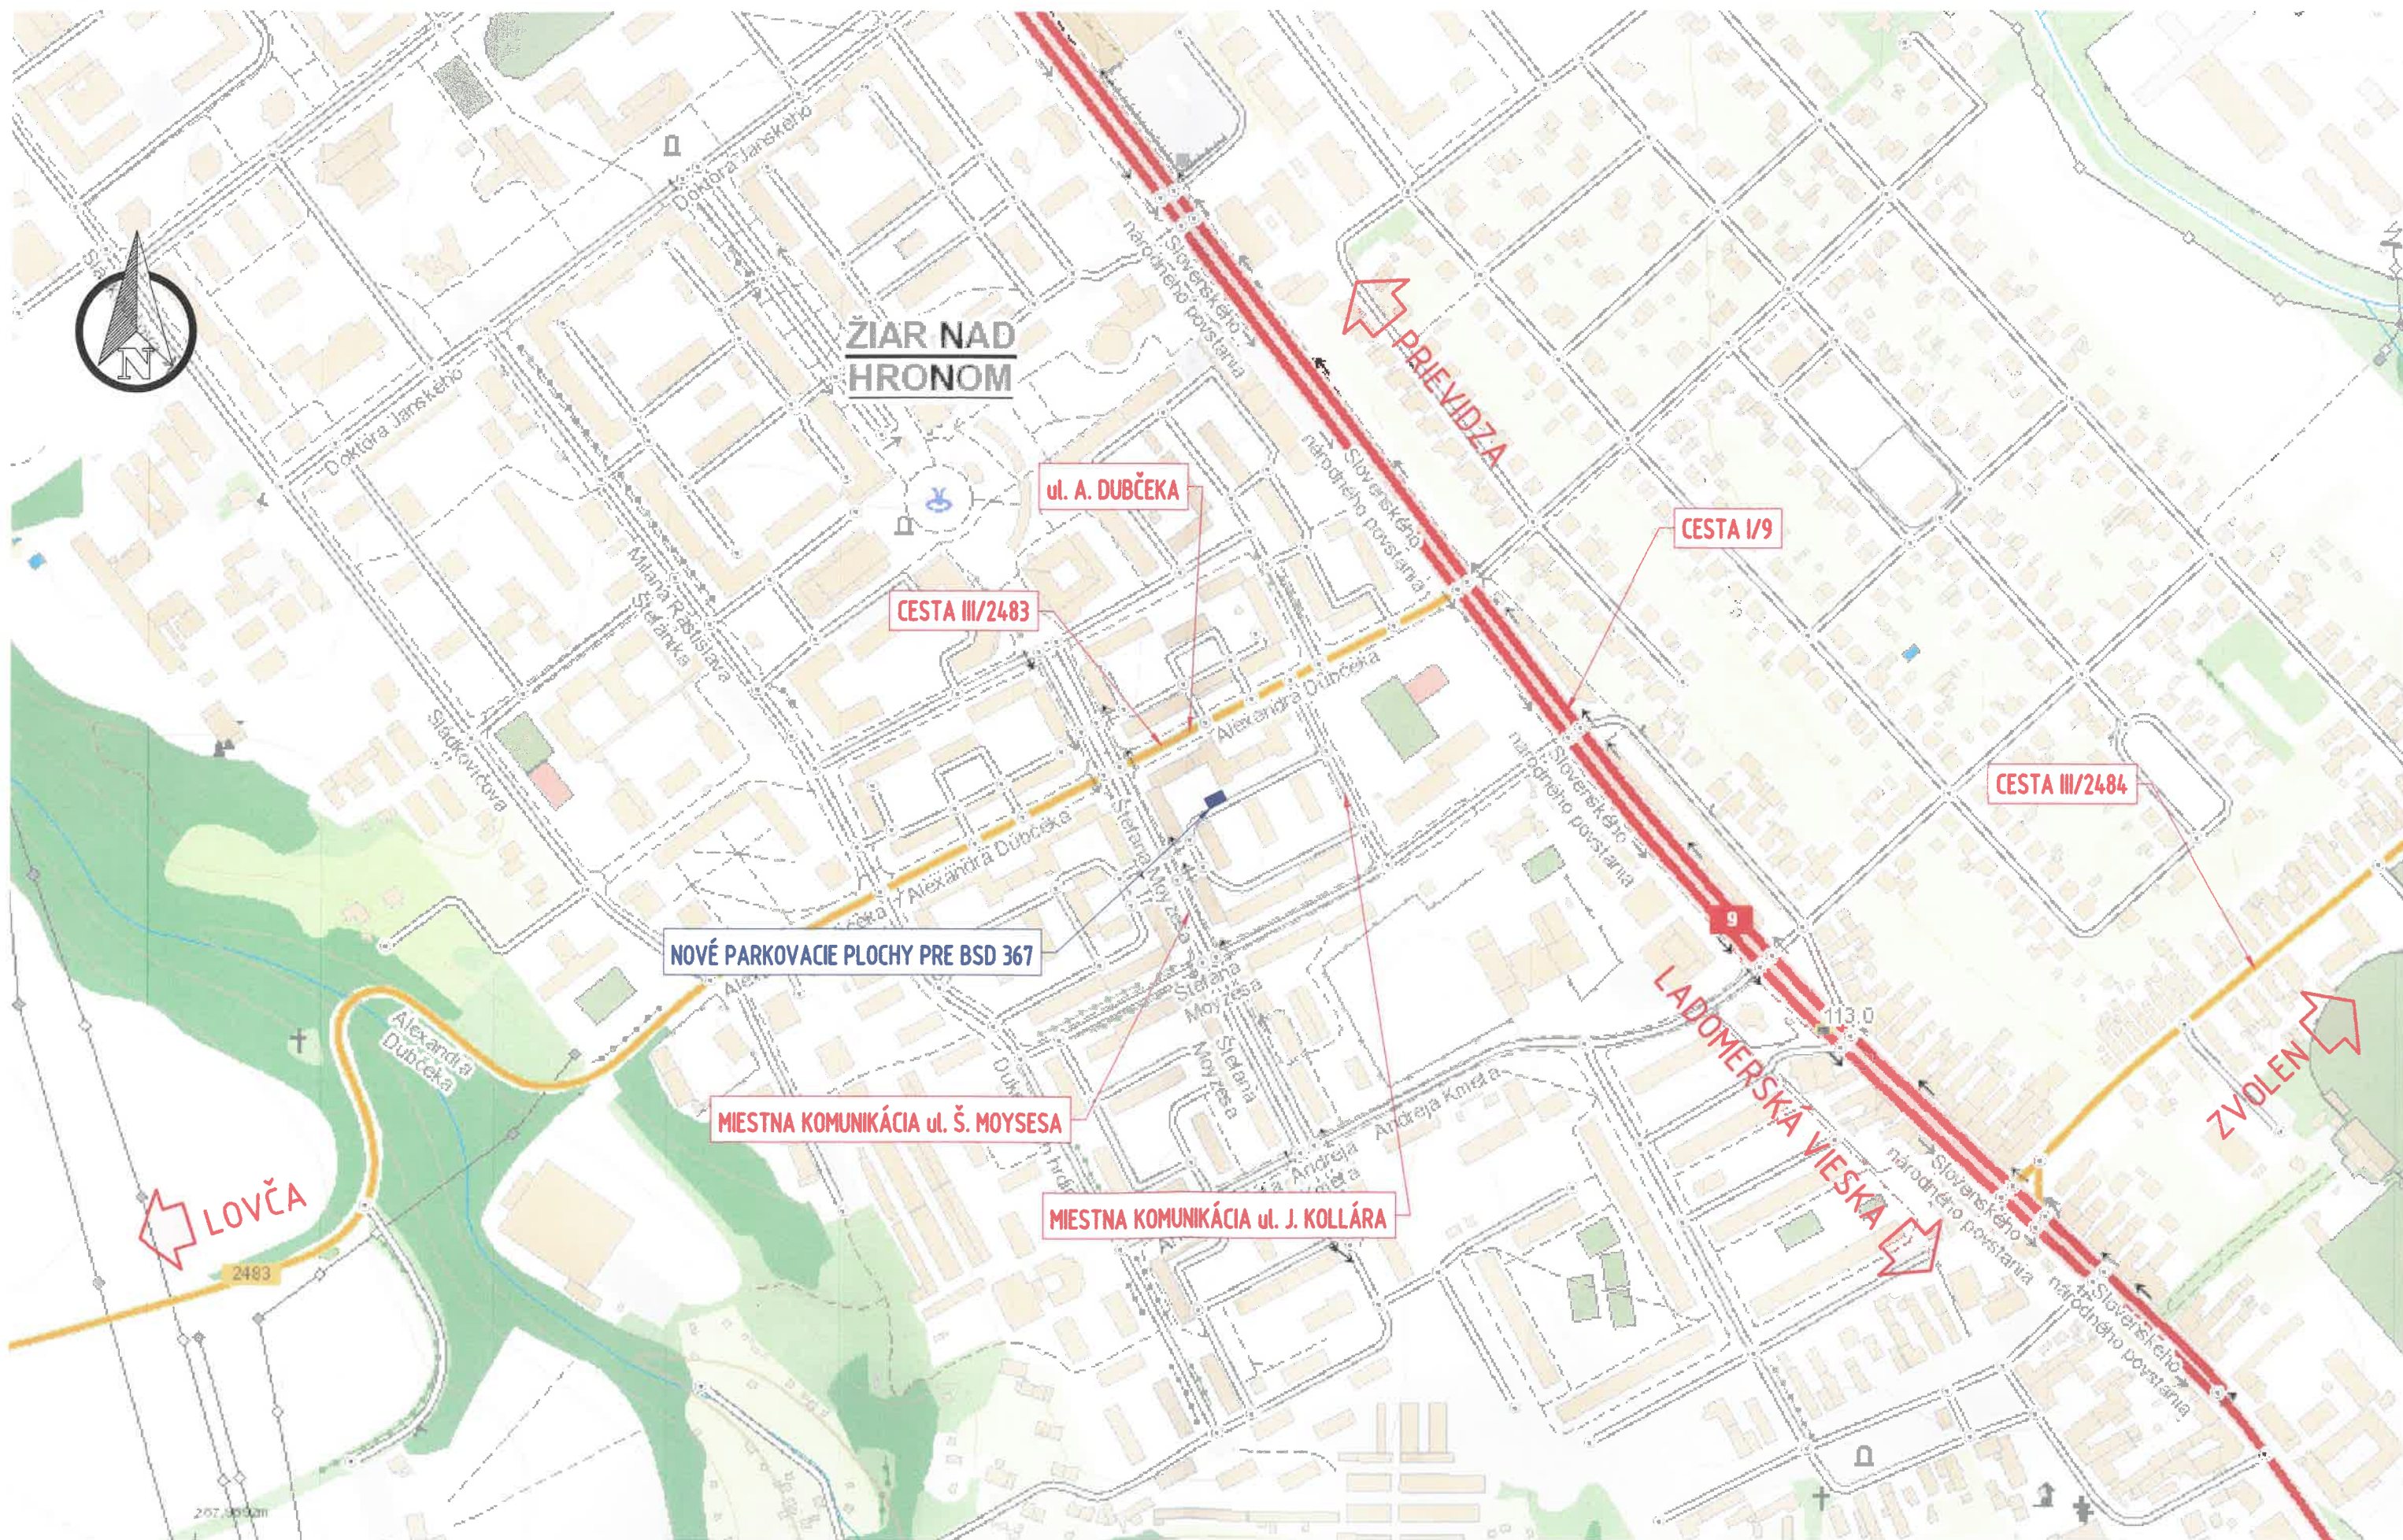

STAVBA:					
Spevnené plochy pre vlastníkov bytov na ul. A. Dubčeka č. 367 Žiar nad Hronom					
OBJEDNÁVATEĽ:			ZHOTOVITEĽ:		
JANA ČIERNA A. Dubčeka 367/7, 965 01 Žiar nad Hronom			 CiDeCo, s.r.o. SNP 597/145 965 01 Žiar nad Hronom		
VYPRACOVAL:		ZODP. PROJEKTANT:			
ING. MARTIN HAJDÓNY		ING. MARTIN HAJDÓNY			
KRAJ: BANSKOBYSTRICKÝ	OKRES: ŽIAR NAD HRONOM	KATASTRÁLNE ÚZEMIE: ŽIAR NAD HRONOM		STUPEŇ:	SZP/PSP
NÁZOV OBJEKTU: SPEVNEŇÉ A PARKOVACIE PLOCHY PRI BYTOVOM DOME Č. 367 NA ULICI A. DUBČEKA V ŽIARI NAD HRONOM				DÁTUM:	11/2024
				FORMÁT:	3x A4
				MIERKA:	-
PRÍLOHA:				Č. PRÍLOHY	PARÉ:
PREHĽADNÁ SITUÁCIA				2.	

SITUÁCIA

SITUÁCIA 1:150

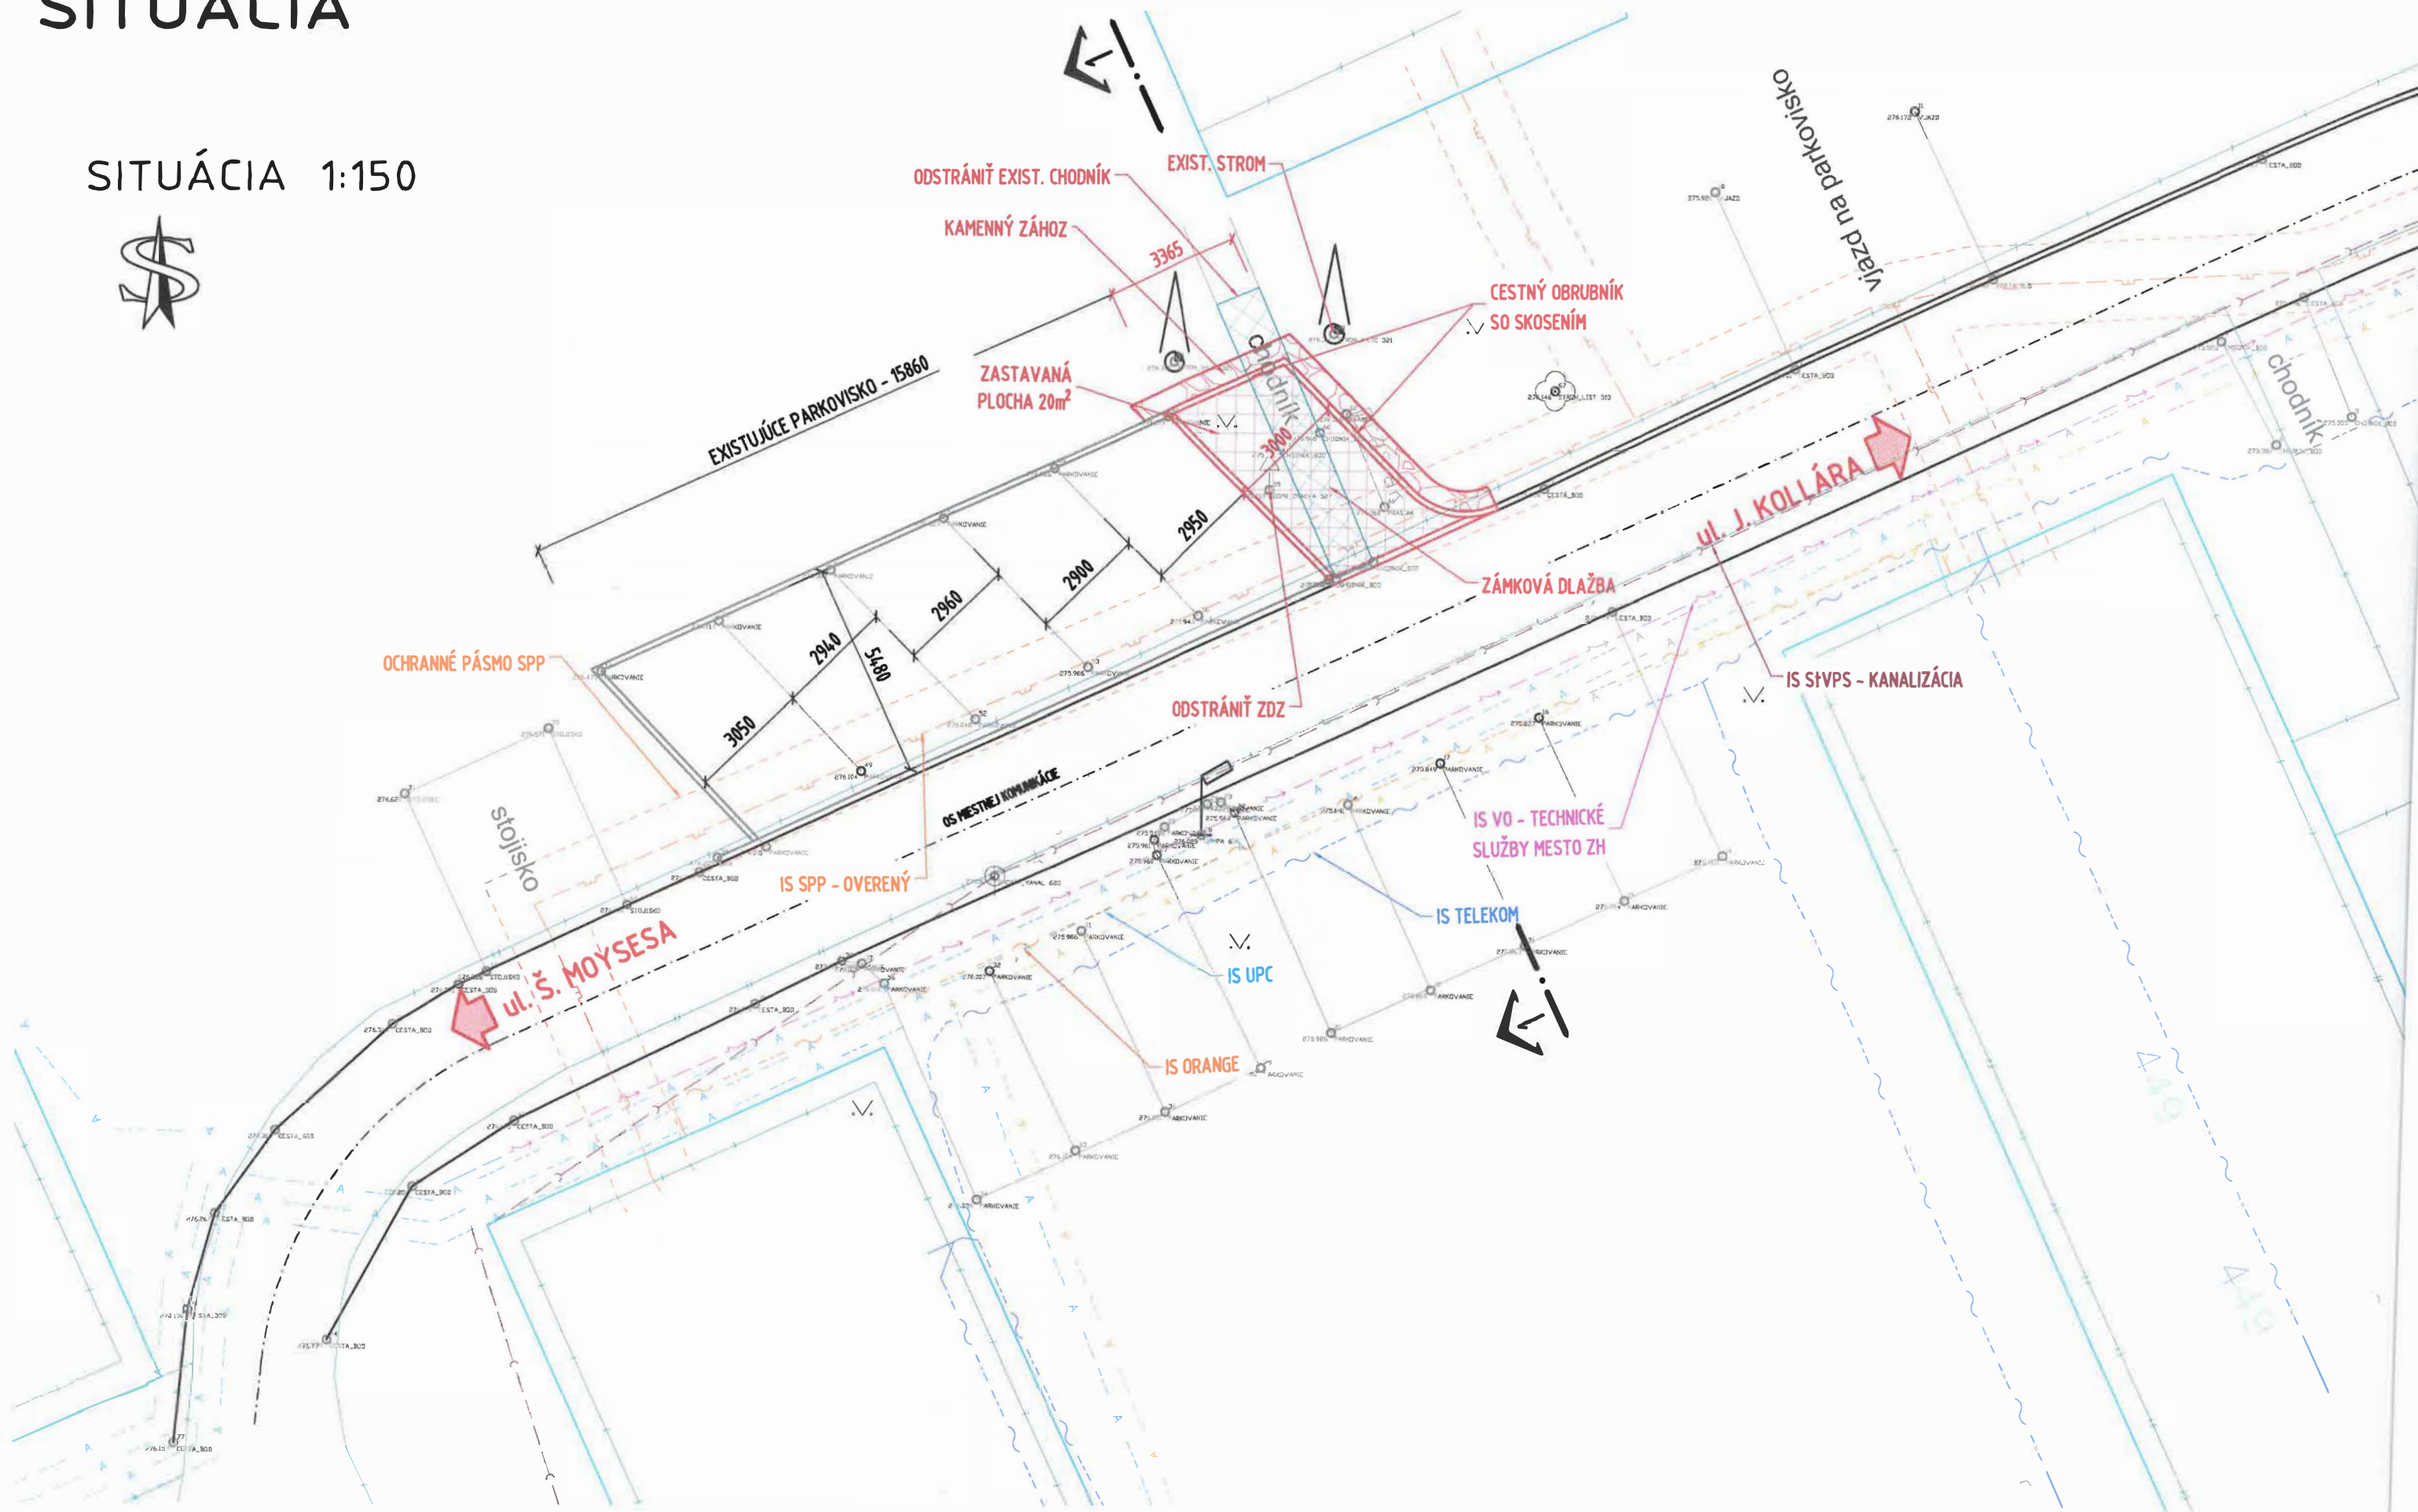

SKLADBA PARKOVISKA

SKLADBA PARKOVISKA		
- ZÁMKOVÁ DLAŽBA (SIKO 20x20x8)	DL	hr. 80 mm
- DRYENÉ KAMENIVO	ŠD fr. 4-8	hr. 30 mm
- ŠTRKODRVINA	UM ŠD 31,5 G	hr. 150 mm
- ŠTRKODRVINA	UM ŠD 45 G	hr. 200 mm
- PLÁŇ	$E_{d1}/E_{d2} = 2,5$	$E_{d1} = 50MPa$
- SPOLU		hr. 460 mm

POZNÁMKY

- 1) PRED ZAČATÍM MOŽNÝCH VÝKOPOVÝCH PRÁČ JE POVINNÝ ZHOTOVITEĽ ZABEZPEČIŤ VYTÝČENIE VŠETKÝCH PODZEMNÝCH INŽINERSKÝCH SIETÍ VO VÝKRESE NEZAKRELENÝCH,
2) PRI NEBEZPEČNÝCH SÚBEHOCH A KRIŽOVANÍACH INŽINERSKÝCH SIETÍ **VÝKOP REALIZOVAŤ RUČNE**, ABY NEDOŠLO K ICH PORUŠENIU A REŠPEKTOVAŤ ICH VEDENIE,
3) PRIEČNY A POZDĹŽNY SKLON OSTANE ZACHOVANÝ.

LEGENDA IS

	PLYNOVOD NTL - SPP
	EL. VEDENIE VO - TECHNICKÉ SLUŽBY ZH
	TELEKOMUNIKAČNÉ VEDENIE - UPC
	TELEKOMUNIKAČNÉ VEDENIE - ORANGE
	TELEKOMUNIKAČNÉ VEDENIE - TELEKOM
	KANALIZÁCIA - SIVPS

LEGENDA

	OS KOMUNIKÁCIE
	HRANA PRIEKOPY
	ZAMERANIE
	ÚPRAVA TERÉNU
	SLUČKOVÉ ČIARY
	KATASTER NEHNUTEĽNOSTÍ
	NOVÁ PARKOVACIA PLOCHA - ZÁMKOVÁ DLAŽBA
	KAMENNÝ ZÁHOZ



STAVBA:		Spevnené plochy pre vlastníkov bytov na ul. A. Dubčeka č. 367 Žiar nad Hronom	
OBJEDNÁVATEĽ:		ZHOTOVITEĽ:	
JANA ČIERNA A. Dubčeka 367/7, 965 01 Žiar nad Hronom		 CiDeCo, s.r.o. SNP 597/145 965 01 Žiar nad Hronom	
VYPRACOVAL:		ZODP. PROJEKTANT:	
ING. MARTIN HAJDÓNÝ		ING. MARTIN HAJDÓNÝ	
KRAJ: BANSKOBYSTRICKÝ	OKRES: ŽIAR NAD HRONOM	KATASTRÁLNE ÚZEMIE: ŽIAR NAD HRONOM	
NÁZOV OBJEKTU:		STUPEŇ:	SZP/PSP
SPEVNENÉ A PARKOVACIE PLOCHY PRI BYTOVOM DOME Č. 367 NA ULICI A. DUBČEKA V ŽIARI NAD HRONOM		DÁTUM:	11/2024
		FORMÁT:	4x A4
		MIERKA:	1:150
PRÍLOHA:		Č. PRÍLOHY	PARÉ:
SITUÁCIA		3.	