


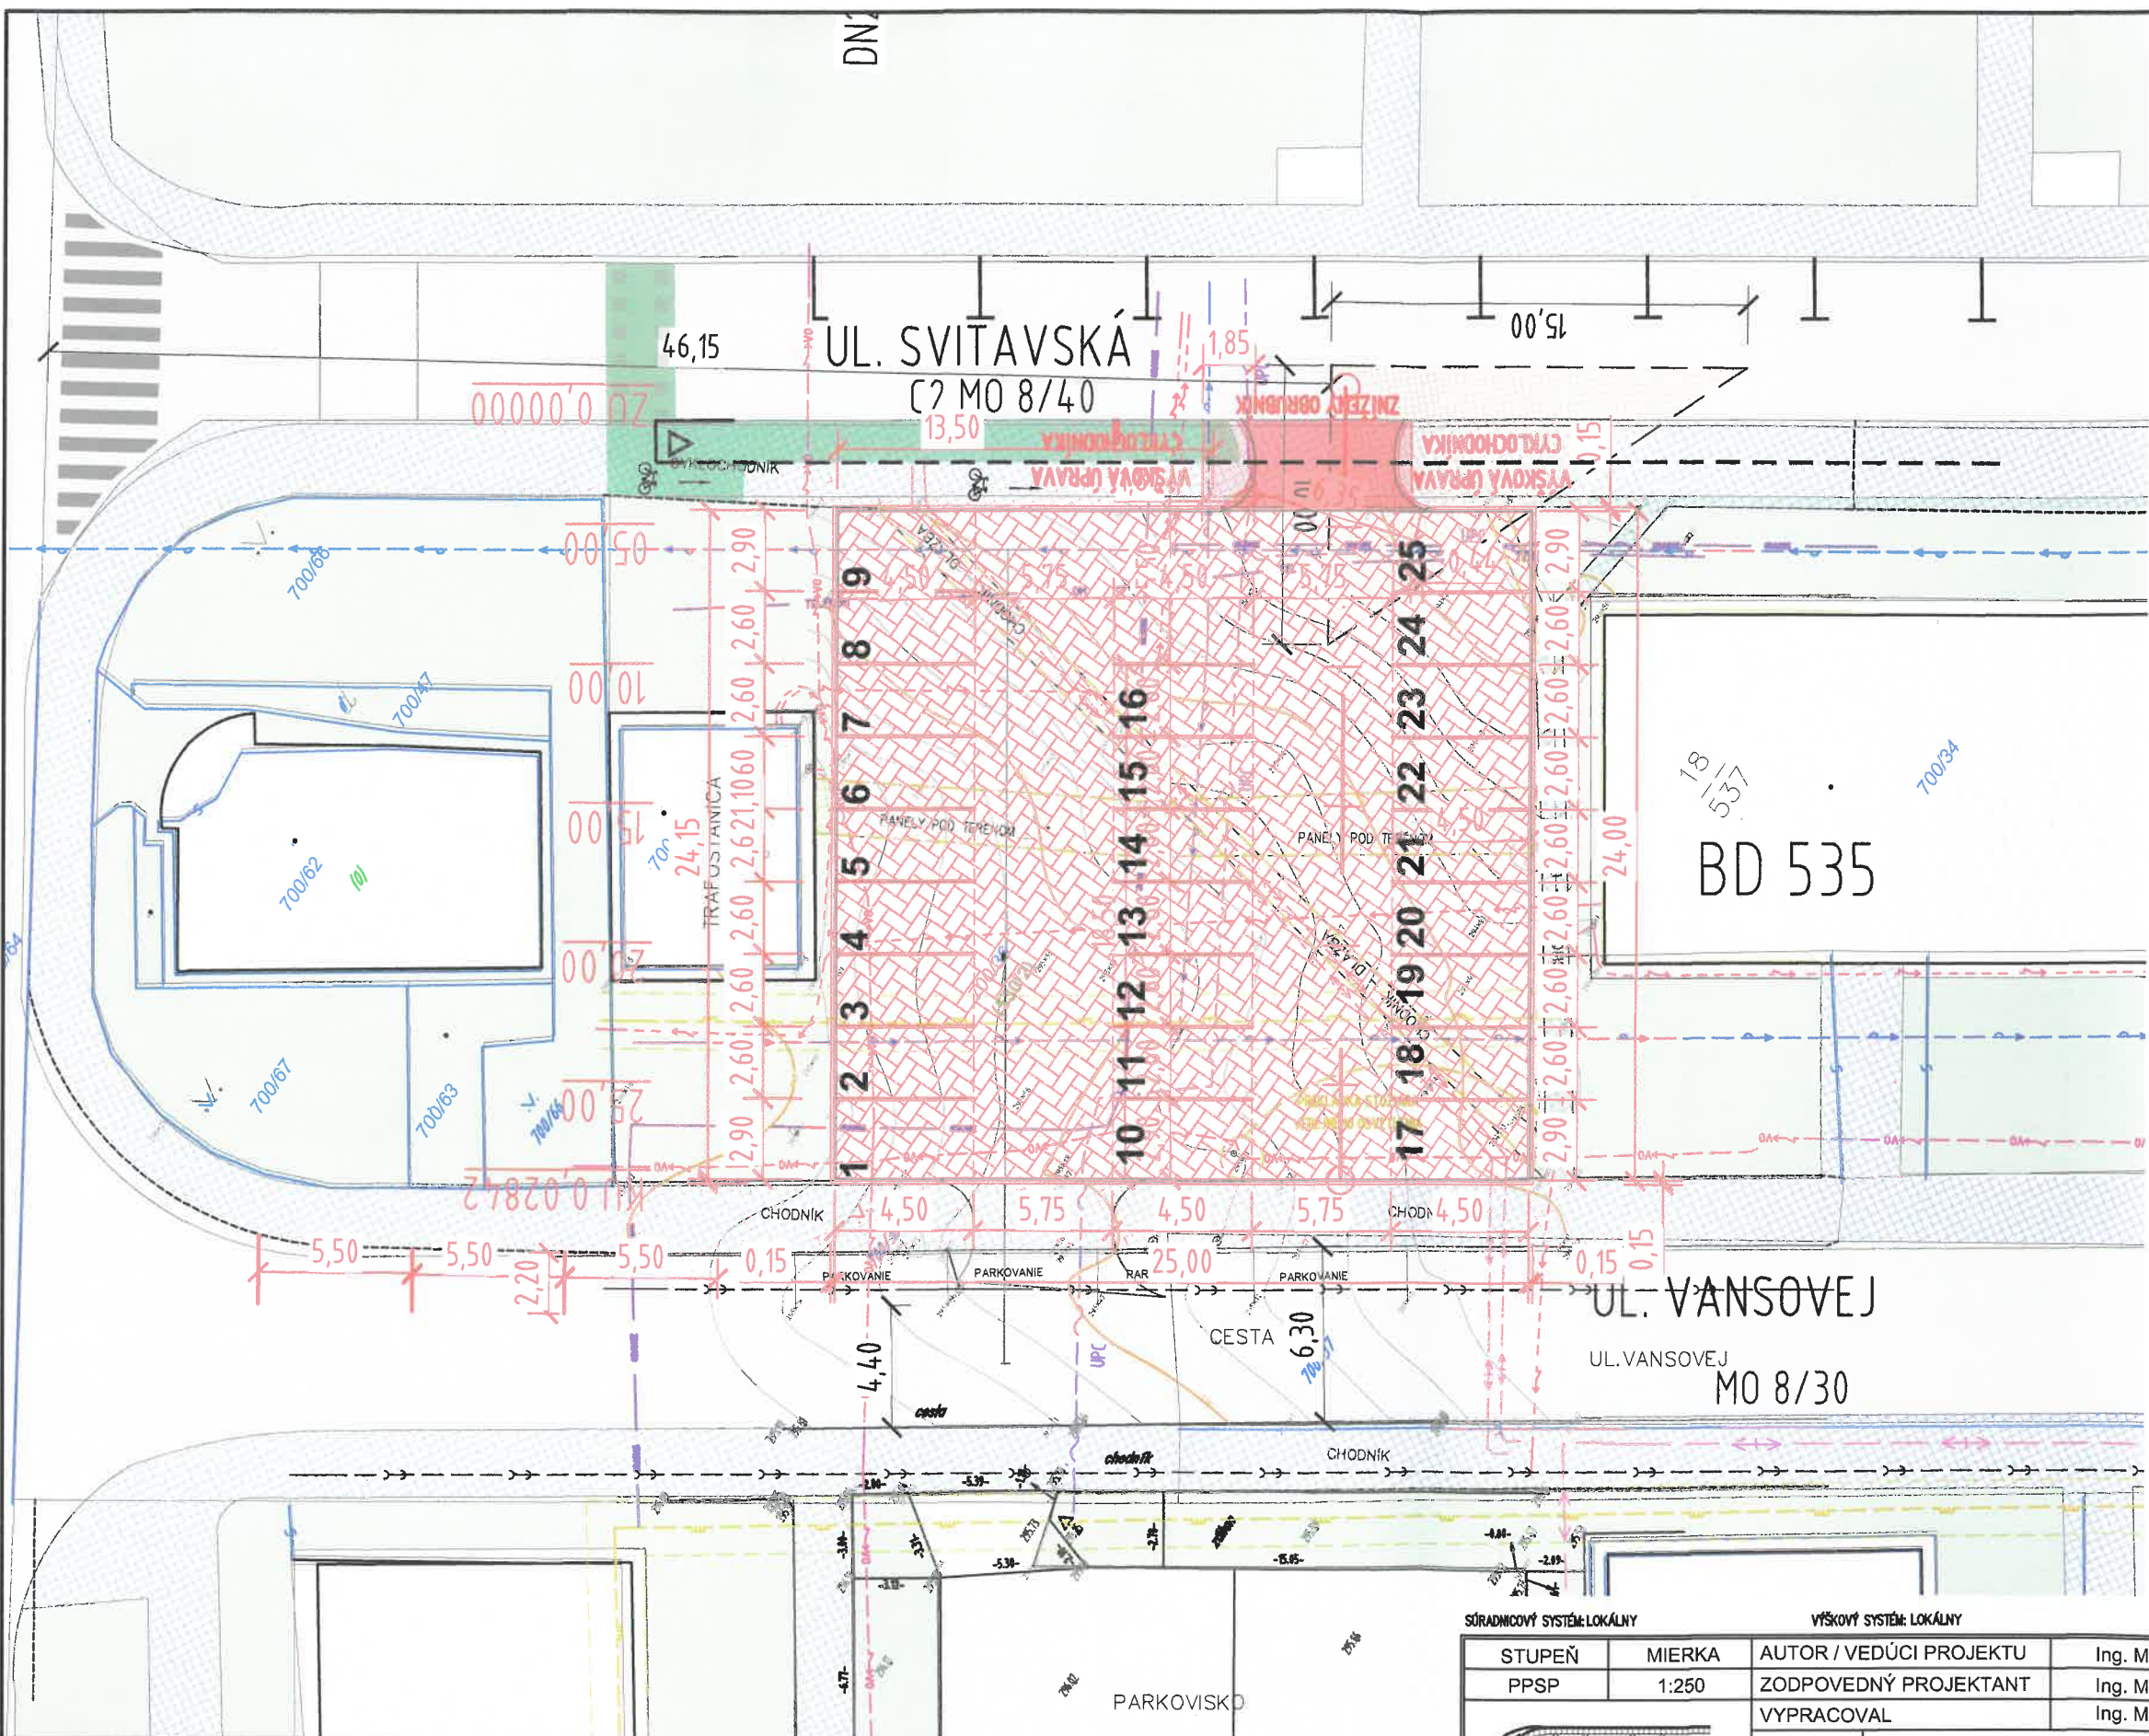

EXISTUJÚCE INŽINIERSKE SIEŤE

- PLYNOVOD

SPLAŠKOVÁ KANALIZÁCIA

VEREJNÉ OSVETLENIE

DAŽĎOVÁ KANALIZÁCIA
- VODOVOD

NN ELENERGIE

SLABOPRÚD

TEPLOVOD

LEGENDA ZAMERANIA:

- ZÁHRADA

DVOR

CESTA, KOMUNIKÁCIA

POĽNOHOSPODÁRSKA PÔDA, ROĽA

NEPLODNÁ PÔDA

LÚKA

BUDOVA MUROVANÁ

VODNÝ TOK

KOSTOL/KAPLNKA/CINTORÍN
- MERANÝ BOD S VÝŠKOU

BOD KN-STAVU

DOPRAVNÁ ZNAČKA

LOMOVÝ BOD PLYNOVODU

ORIENTAČNÝ STĚPIK

LOMOVÝ BOD VODOVODU

KANALIZAČNÁ VPUSŤ

ŠACHTA BEZ ROZLIŠENIA

KANALIZAČNÁ ŠACHTA

LEGENDA

- EXISTUJÚCA SIEŤ KOMUNIKACIÍ

NAVRHOVANÁ ODSTAVNÁ PLOCHA PRE BD


EXISTUJÚCE PEŠIE TRASY

DEMOLÁCIA

POZNÁMKY:


- VŠETKY DOTKNUTÉ VEDENIA SA MUSIA PRED ZAČATÍM STAVEBNÝCH PRÁČ VYTÝČIŤ A JE POTREBNÉ ICH OVERIŤ ICH SPRÁVCAMI, VYZNAČIŤ ICH FAREBNE NA POVRCHU A OPATRIŤ PROTI POŠKODENIU A OCHRÁNIŤ.

VŠETKY ZEMNÉ PRÁCE SA MUSIA VYKONAŤ V ZMYSLE USTANOVENÍ STN 73 3050.

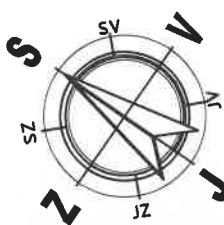

UPOZORNENIE:
1. DODÁVATEĽ JE POVINNÝ PRED ZAČATÍM PRÁČ SKONTROLOVAŤ VŠETKY ÚDAJE NA TOMTO VÝKRESE A POROVNAŤ ICH SO SKUT. STAVOM. V PRÍPADE NEZROVNALOSTÍ MUSÍ TIETO NEODKLADNE OZNÁMIŤ AUTOROM A V ĎALŠOM SA RIADIŤ JEHO POKYMI.
2. INFORMÁCIE NA TOMTO VÝKRESE SLUŽIA K OBJASNENIU PROJEKTOVÉHO RIEŠENIA. ROZMERY NEUVEDENÉ NA TOMTO VÝKRESE NEMOŽNO ODMERIAVAŤ.
3. SPÔSOB POUŽITEJ VÝR. TECHNOLÓGIE, DIELENSKÉ VÝKRESY A POSTUP VÝROBY JE V KOMPETENCII A NA ZODPOVEDNOSŤ DODÁVATEĽA.
4. DODÁVATEĽ JE POVINNÝ POČAS VÝKONU PRÁČ ZABEZPEČIŤ NALEŽITOSTI VYPLYVAJÚCE Z PODMIENOK APLIKOVATEĽNÝCH ZÁKONOV A NARIADENÍ A RIADIŤ SVOJU ČINNOSŤ V SÚLADE VŠETKÝCH ÚČASTNÍKOV STAVEBNÉHO KONANIA.
5. TENTO VÝKRES JE MAJETKOM AUTORA, NESMIE BYŤ , REPRODUKOVANÝ, UPRAVOVANÝ ALEBO NAPODOBNÝANÝ BEZ PÍSMENÉHO SÚHLASU AUTORA. TENTO VÝKRES JE ORIGINÁL, JEHO KOPÍROVANIE JE TRESTNÉ PODĽA §21, ODSŤ. D.) ZÁKONA Č. 383/1997 Z.Z.

REV.	DÁTUM	POPIS REVIZIE	VYKONAL
1	12/2024	ÚPRAVA DOPRAVNÉHO ZNAČENIA	FRONKOVÁ

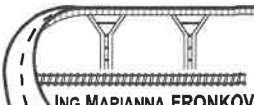SÚRADNICOVÝ SYSTÉM: LOKÁLNY		VÝŠKOVÝ SYSTÉM: LOKÁLNY				
STUPEŇ	MIERKA	AUTOR / VEDÚCI PROJEKTU		Ing. Marianna FRONKOVÁ		PARÉ
PPSP	1:250	ZODPOVEDNÝ PROJEKTANT		Ing. Marianna FRONKOVÁ		
		VYPRACOVAL		Ing. Marianna FRONKOVÁ		
		STAVBA		ODSTAVNÁ PLOCHA PRE BD 535 UL. VANSOVEJ, ŽIAR NAD HRONOM		DÁTUM August 2024
ING. MARIANNA FRONKOVÁ INŽINIERSKE KONŠTRUKCIE A DOPRAVNÉ STAVBY Bukovina 207, 966 01 BZENICA IČO: 46 78 31 13 DIČ: 10 459 259 36 Registrovaný v OÚ: Žiar nad Hronom ČZP reg č.: 680 -17 127 web: www.fmkpp.com e-mail: m.fronkova@fmkpp.com mob: +421 903 215 242		ADRESA		CKN 700/36 (KNE 530/2) k.ú. ZH, Ul. Vansová, 965 01 Žiar nad Hronom		REVÍZIA 1
		INVESTOR		BYTOVÝ DOM 535, VANSOVEJ, 965 01 Žiar nad Hronom		
		ČASŤ DOKUMENTÁCIE		KOMUNIKÁCIE A SPEVNENÉ PLOCHY		FORMÁT A3
		OBSAH VÝKRESU:		SITUÁCIA		ČÍSLO VÝKRESU 24_021_702