




INŽINIERSKE SIETE

- PLYNOVOD
- SPLAŠKOVÁ KANALIZÁCIA
- VEREJNÉ OSVETLENIE
- DAŽĎOVÁ KANALIZÁCIA
- VODOVODNÁ PRÍPOJKA
- NN EE VEDENIE
- SLABOPRÚDOVÁ PRÍPOJKA
- TEPLOVOD
- TRATIVOD

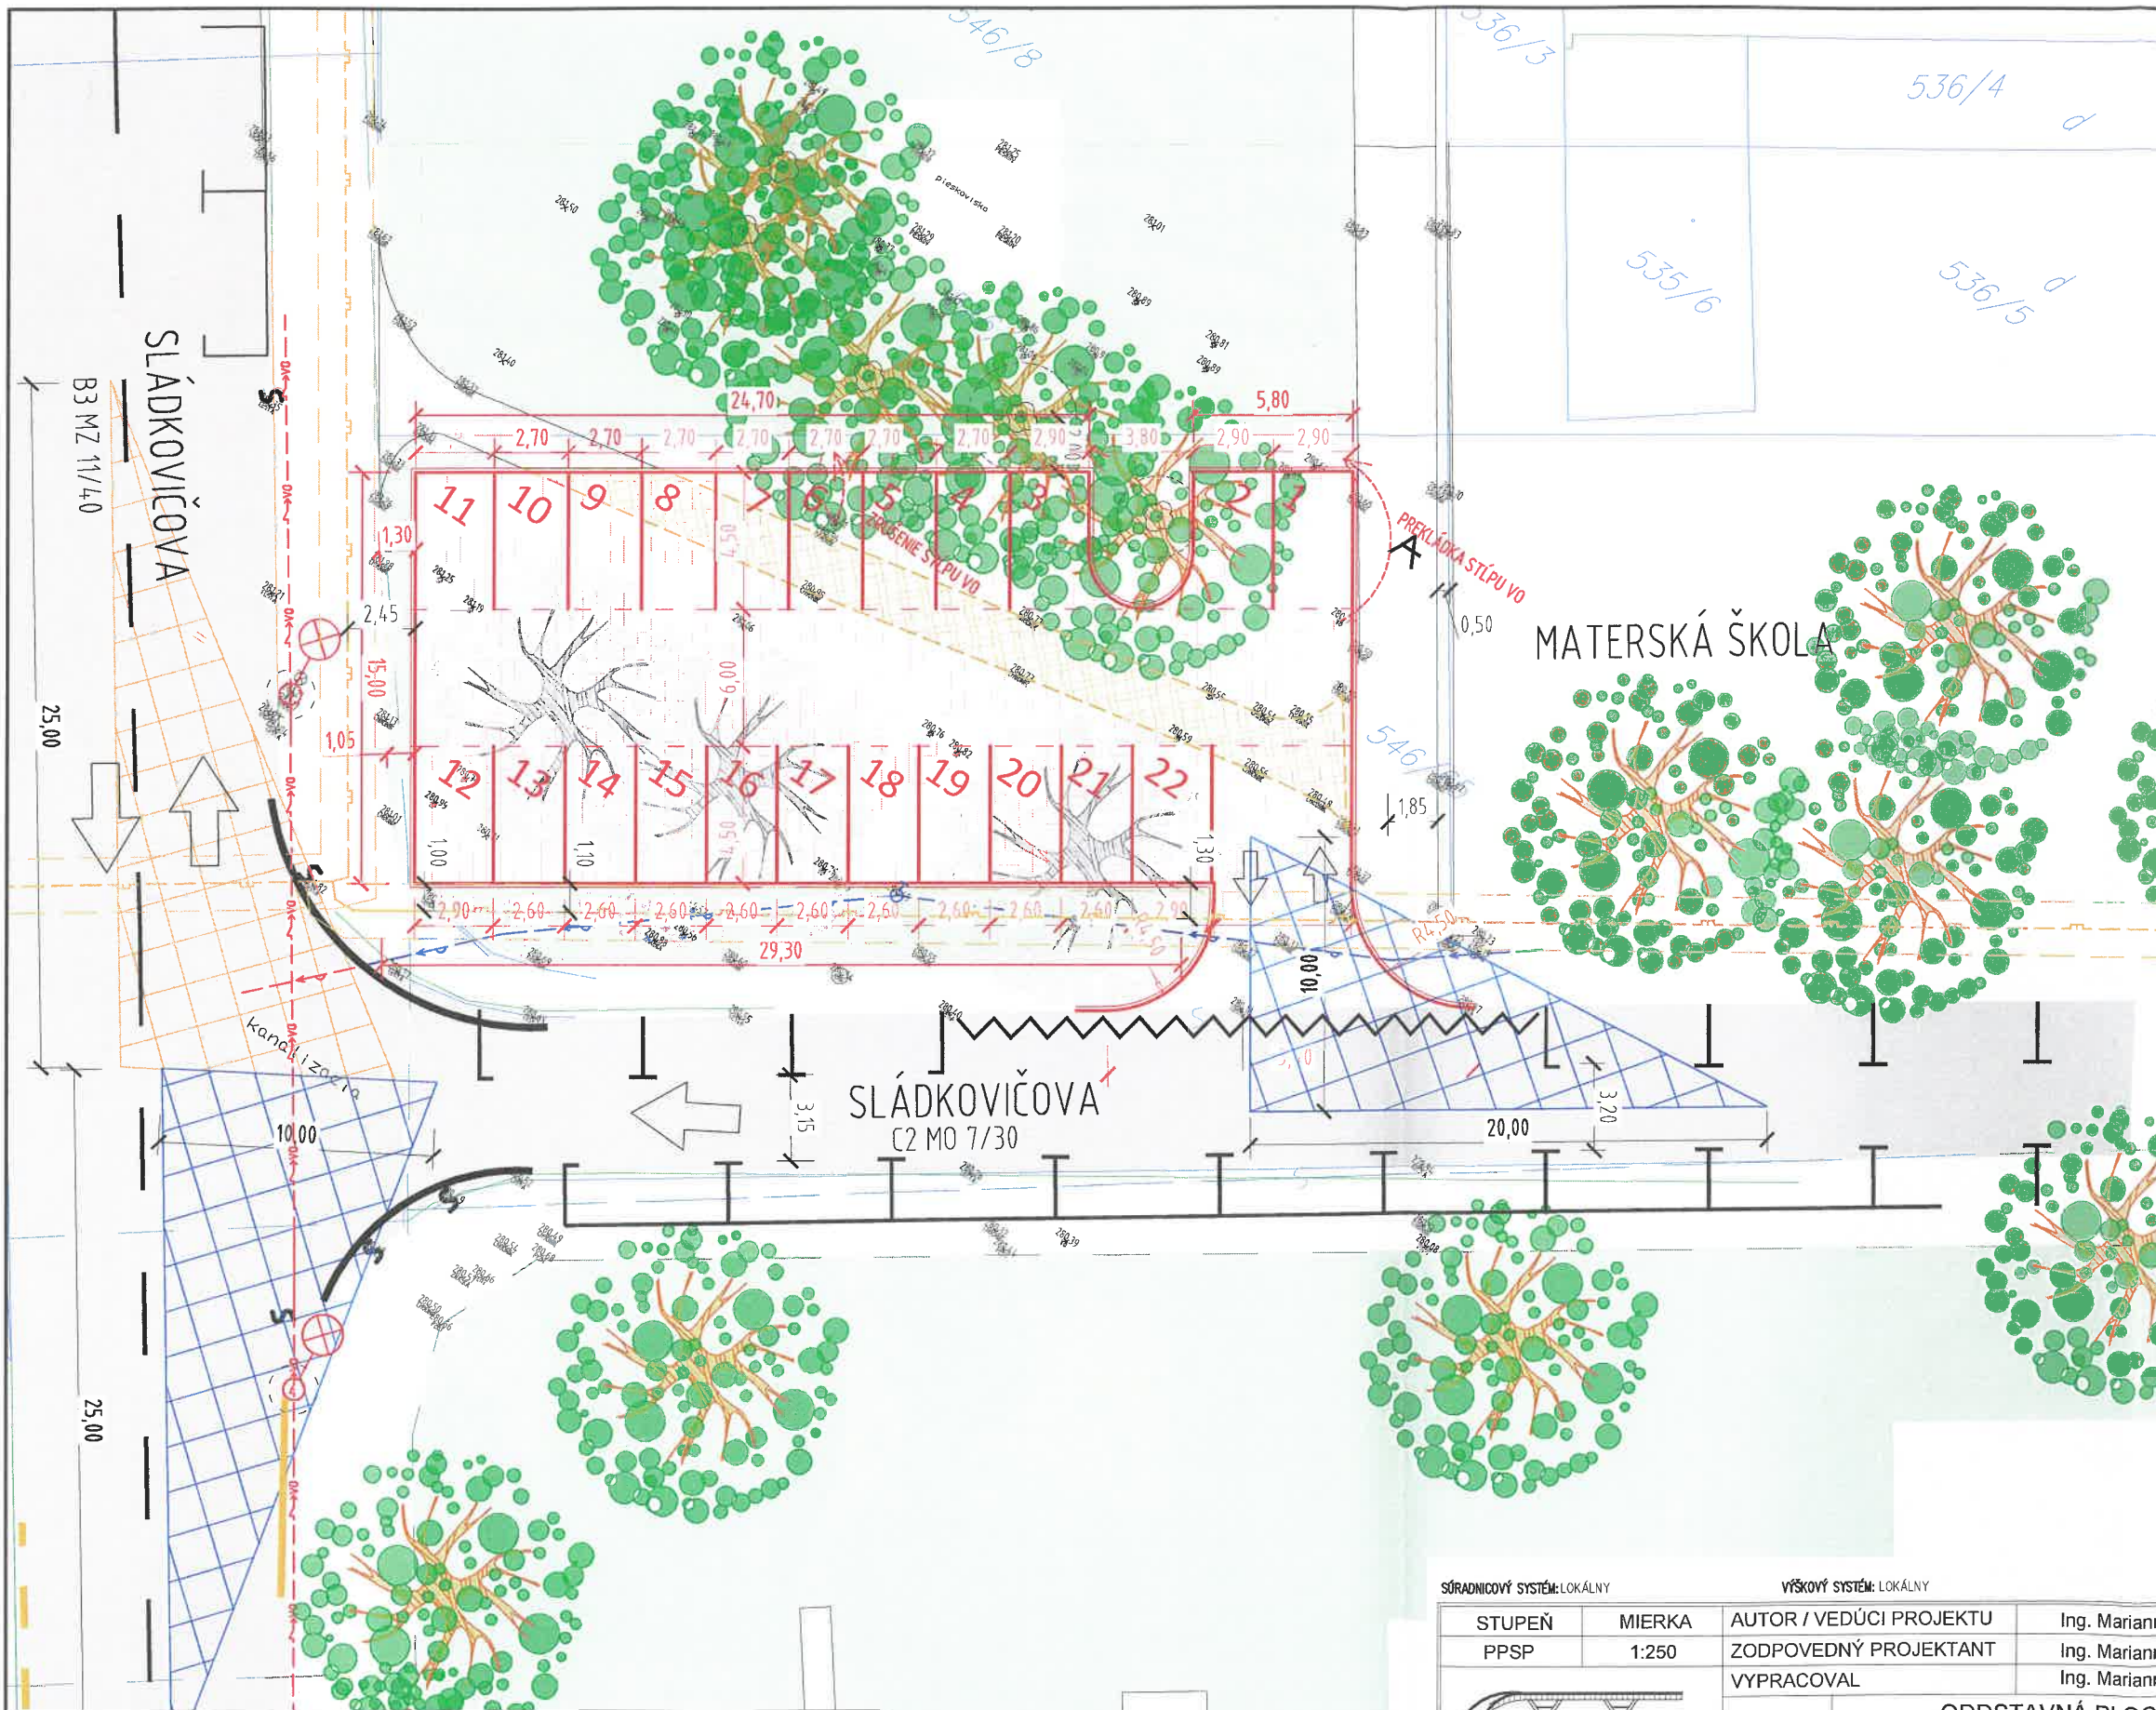

LEGENDA KATASTRA:

- ZÁHRADA
- DVOR
- CESTA, KOMUNIKÁCIA
- POĽNOHOSP. PÔDA, ROĽA
- NEPLODNÁ PÔDA
- LÚKA
- BUDOVA MUROVANÁ
- VODNÝ TOK
- KOSTOL/KAPLNKA/CINTORÍN
- DOPRAVNÁ ZNAČKA

LEGENDA

- RIEŠENÝ RODINNÝ DOM
- EXISTUJÚCA SIET' KOMUNIKACIÍ
- NAVRHOVANÁ ODSTAVNÁ PLOCHA PRE BD
- EXISTUJÚCE PEŠIE TRASY
- DEMOLÁCIA
- ROZDIELOVÉ TROJUHLNÍKY

POZNÁMKY:

- INŽINIERSKE SIETE SÚ ZAKRESLENÉ LEN INFORMATÍVNE NA ZÁKLADE PODKLADOV Z GEODETICKÉHO VYTÝČENIA.
- VŠETKY DOTKNUTÉ VEDENIA SA MUSIA PRED ZAČATÍM STAVEBNÝCH PRÁČ VYTÝČIŤ A JE POTREBNÉ ICH OVRÍTI ICH SPRÁVCAMI A OCHRÁNIŤ.
- DOPRAVNÉ RIEŠENIE JE RIEŠENÉ V DOPRAVNEJ SITUÁCII



UPOZORNENIE:

- DODÁVATEĽ JE POVINNÝ PRED ZAČATÍM PRÁČ SKONTROLOVAŤ VŠETKY ÚDAJE NA TOMTO VÝKRESE A POROVNAŤ ICH SO SKUT. STAVOM. V PRÍPADE NEZROVNALOSTÍ MUSÍ TIETO NEODKLADNE OZNÁMIŤ AUTOROM A V ĎALŠOM SA RIADIŤ JEHO POKYMI.
- INFORMÁCIE NA TOMTO VÝKRESE SLUŽIA K OBJASNENIU PROJEKTOVÉHO RIEŠENIA. ROZMERY NEUVEDENÉ NA TOMTO VÝKRESE NEMOŽNO ODMERIAVAŤ.
- SPÔSOB POUŽITIEJ VÝR. TECHNOLOGIE, DIELENSKÉ VÝKRESY A POSTUP VÝROBY JE V KOMPETENCII A NA ZODPOVEDNOSŤ DODÁVATEĽA.
- DODÁVATEĽ JE POVINNÝ POČAS VÝKONU PRÁČ ZABEZPEČIŤ NALEŽITOSTI VYPLYVÁJUCE Z PODMIENOK APLIKOVATEĽNÝCH ZÁKONOV A NARIADENÍ A RIADIŤ SVOJOU ČINNOSŤ V SÚLADE VŠETKÝCH ÚČASŤNÍKOV STAVEBNÉHO KONANIA.
- TENTO VÝKRES JE MAJETKOM AUTORA, NESMIE BYŤ , REPRODUKOVANÝ, UPRAVOVANÝ ALEBO NAPODOBNÝVANÝ BEZ PÍSMENNÉHO SÚHLASU AUTORA. TENTO VÝKRES JE ORIGINÁL, JEHO KOPIOVANIE JE TRESTNÉ PODĽA §21, ODSŤ. D.) ZÁKONA Č. 383/1997 Z.Z.

REV.	DÁTUM	POPIS REVIZIE	VYKONAL

SÚRADNICOVÝ SYSTÉM: LOKÁLNY

VÝŠKOVÝ SYSTÉM: LOKÁLNY

STUPEŇ	MIERKA	AUTOR / VEDÚCI PROJEKTU	Ing. Marianna FRONKOVÁ	PARÉ
PPSP	1:250	ZODPOVEDNÝ PROJEKTANT	Ing. Marianna FRONKOVÁ	
		VYPRACOVAL	Ing. Marianna FRONKOVÁ	
STAVBA	ODSTAVNÁ PLOCHA PRE BD 491 SLÁDKOVIČOVA, ŽIAR NAD HRONOM			DÁTUM December 2024
ADRESA	CKN 546/6, Sládkovičova Žiar nad Hronom			REVÍZIA -
INVESTOR	BSD 491, Sládkovičova 6, 965 01 Žiar nad Hronom			FORMÁT A3
ČASŤ DOKUMENTÁCIE	KOMUNIKÁCIE A SPEVNENÉ PLOCHY			ČÍSLO VÝKRESU 24_025_702
OBSAH VÝKRESU:	SITUÁCIA			

ING. MARIANNA FRONKOVÁ
INŽINIERSKE KONŠTRUKCIE A DOPRAVNÉ STAVBY
Bukovina 207, 966 01 BZENICA
IČO: 46 78 31 13 DIČ: 10 459 259 36
Registovaný v OÚ: Žiar nad Hronom
ČZP reg č.: 680 -17 127
web: www.fmkpp.com
e-mail: m.fronkova@fmkpp.com
mob: +421 903 215 242