

Nový stav			
Č.M.	Názov	Plocha	Podlaha
1.01	Predsieň	4,34 m ²	Dlažba
1.02	Chodba	10,37 m ²	Dlažba
1.03	Skład objednávok	22,20 m ²	Dlažba
1.04	Dielňa	38,74 m ²	Dlažba
1.05	Kuchynka	6,72 m ²	Dlažba
1.06	WC	2,37 m ²	Dlažba



SPOLU 84,74 m²

POZNÁMKA :

STAVEBNÉ ÚPRAVY INTERIÉRU BOLI POVOLENÉ OHLÁSENÍM STAVEBNÝCH ÚPRAVY 15.1.2024
OSP-(2680/2023), 871/2024 O:24114/2023

ROZSAH PRÁC BOL DODRŽANÝ

Projekt :			
Zmena účelu časti stavby "Servis bielej techniky" na administratívne priestory spojená so zlúčením 2 priestorov do jedného			
1	Investor :	BYTSPOL s.r.o. A.Dubčekg 41 965 01 Žiar nad Hronom	Správcovská spoločnosť BYTSPOL s.r.o. A.Dubčekg 41 965 01 Žiar nad Hronom
	Miesto stavby :	byť č.3, 4, ul.A.Dubčekg 375/35, Žiar nad Hronom	
	Vypracoval :	Ing.Eva Brázdová	
	Výkres :	pôdorys - pôvodný stav	
Mierka:	1:50	Rozmer:	2A4
Dátum:	1/2025	Stupeň:	Zmena účelu
Číslo výkresu:	1.02		

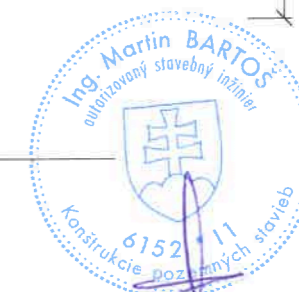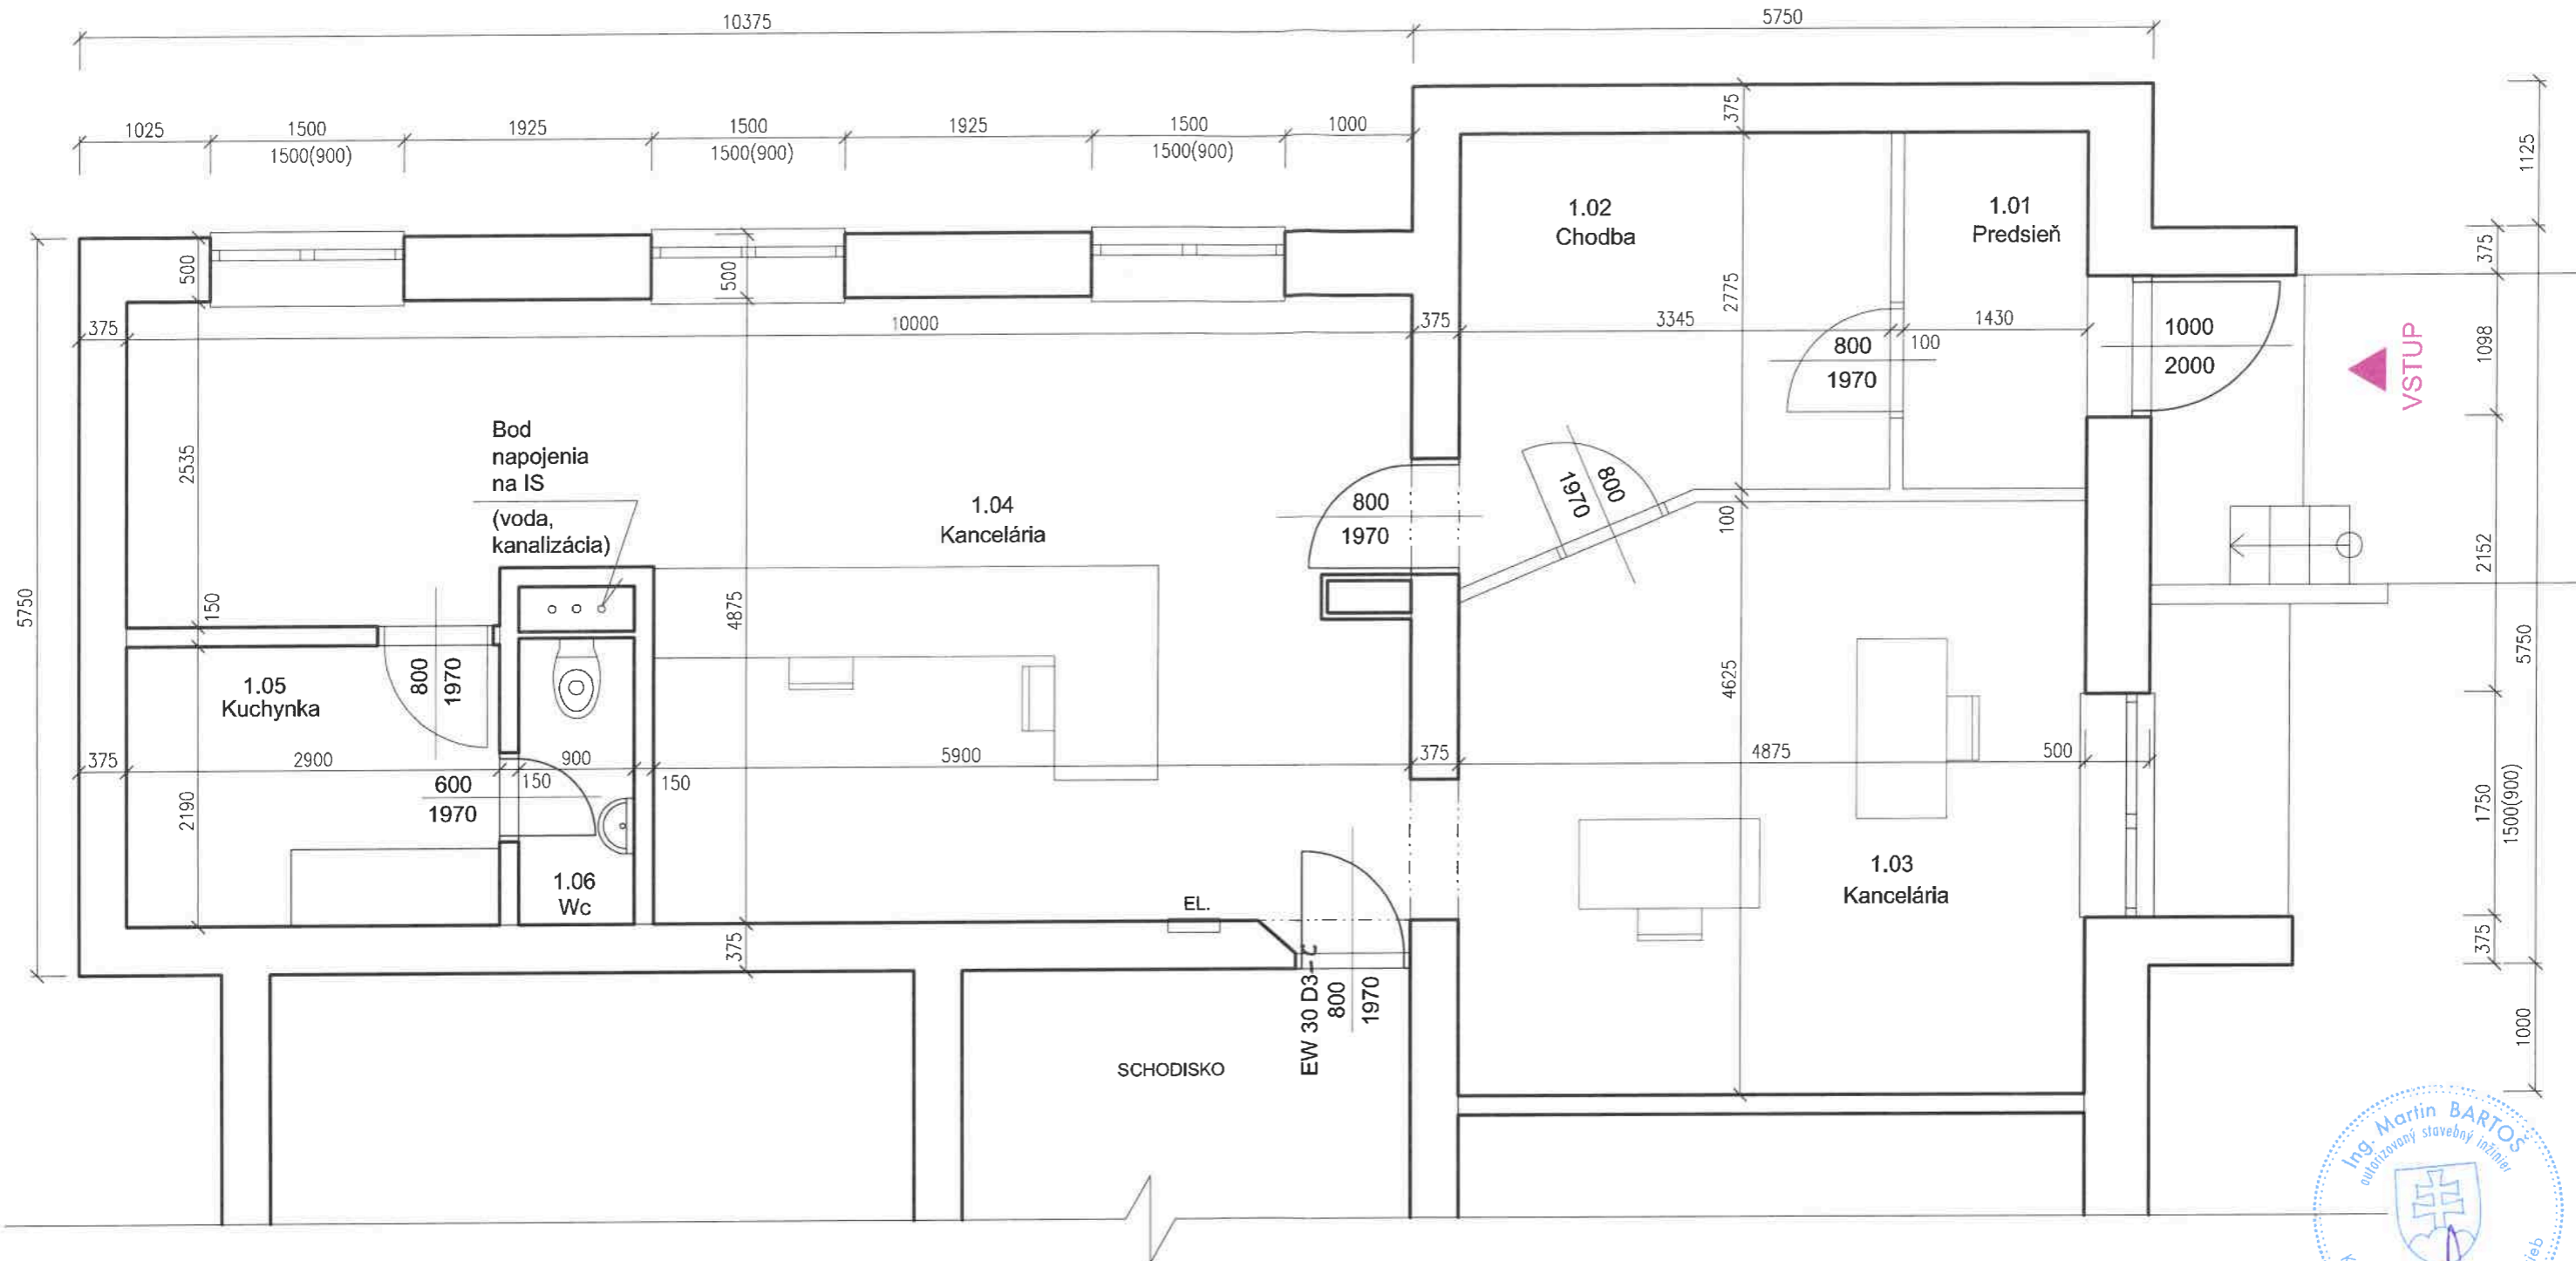

Nový stav			
Č.M.	Názov	Plocha	Podlaha
1.01	Predsieň	4,34 m ²	Dlažba
1.02	Chodba	10,37 m ²	Dlažba
1.03	Kancelária	22,20 m ²	Dlažba
1.04	Kancelária	38,74 m ²	Dlažba
1.05	Kuchynka	6,72 m ²	Dlažba
1.06	WC	2,37 m ²	Dlažba

SPOLU 84,74 m²

POZNÁMKA :

STAVEBNÉ ÚPRAVY INTERIÉRU BOLI POVOLENÉ OHLÁSENÍM STAVEBNÝCH ÚPRAVY 15.1.2024
OSP-(2680/2023), 871/2024 O:24114/2023

ROZSAH PRÁC BOL DODRŽANÝ

Projekt :

Zmena účelu časti stavby "Servis bielej techniky"
na administratívne priestory
spojená so zlúčením 2 priestorov do jedného

Investor :	BYTSPOL s.r.o. A.Dubčeka 41 965 01 Žiar nad Hronom	Správcovská spoločnosť BYTSPOL s.r.o. A.Dubčeka 41 965 01 Žiar nad Hronom	Mierka:	1:50
Miesto stavby :	byť č.3, 4, ul.A.Dubčeka 375/35, Žiar nad Hronom		Rozmer:	2A4
Vypracoval :	Ing.Eva Brázdová		Dátum:	1/2025
Výkres :	pôdorys - nový stav			Stupeň: Zmena účelu
				Číslo výkresu: 1.03