


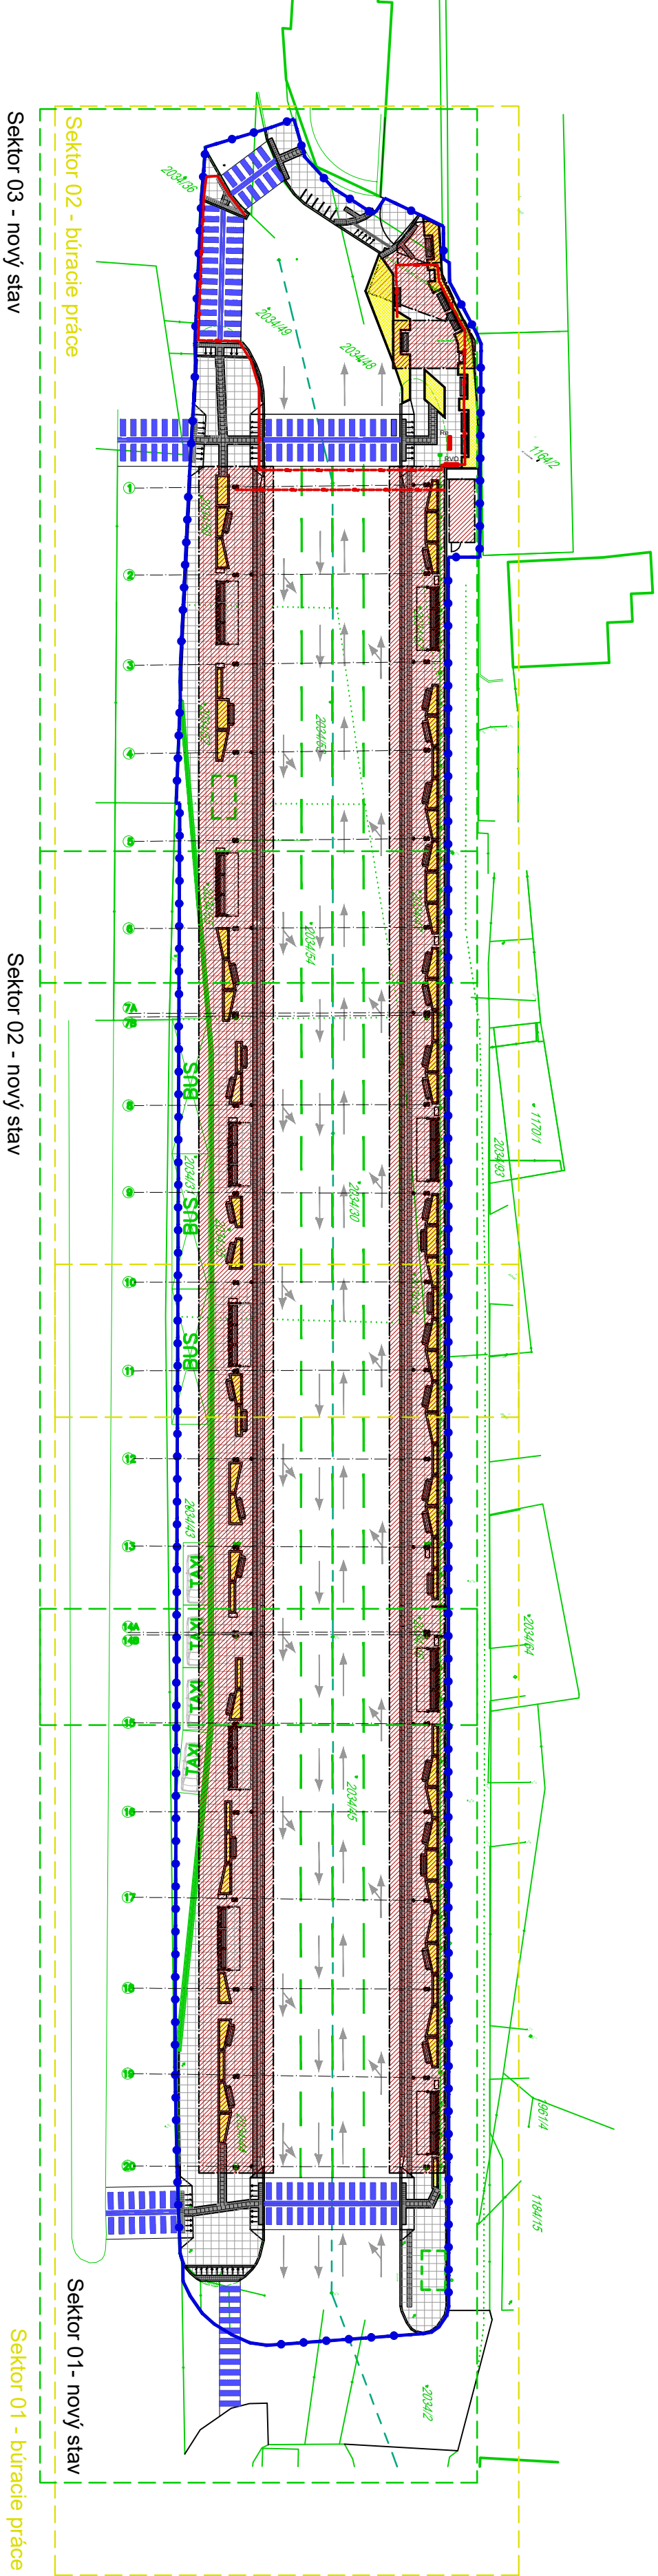

- LEGENDA

Hranica riešeného územia

Hranica sektoru - búracie práce

Hranica sektoru - nový stav

Riešené stavebné objekty

Existujúce objekty drobnej architektúry

Okolité objekty
- LEGENDA INŽINIERSKÝCH SIETÍ

Verejná kanalizácia - dažďová ochranné pásmo 1,8m na obe strany

Existujúci rozváždač elektro

Nový elektro rozváždač RVO 14

Podzemné vedenie elektro
- LEGENDA MATERIÁLOV

Nosníčková dlažba

Betónová zámková dlažba hr. 6cm, imitácia žuly, bledá farba

Roznehy 102x92, 68x92, 58x92, 75x92 mm napríklad Semmerlock Naturo Kombi

Zeleň - vyvýšené trvalkové záhony

- POZNÁMKY:
- PROJEKTOVÁ DOKUMENTÁCIA JE DUŠEVNÝM VLASTNÍCTVOM AUTORA A PODLEHA AUTORSKÉMU ZÁKONU č. 618/2003 Z.z.!

KOPIROVANIE, ROZMNOŽOVANIE A UPRAVOVANIE DIELA JE HRUBÝM PORUŠENÍM AUTORSKÉHO ZÁKONA !!

PROJEKTOVÁ DOKUMENTÁCIA NENAHRÁDZA DIELENSKÚ DOKUMENTÁCIU !

PROJEKTOVÁ DOKUMENTÁCIA BOLA VYTVORENÁ V PROGRAME AUTODESK REVIT LT 2016 REG.Č. 828H1-G1A314-S5004

PRED ZAHÁJENÍM BÚRACÍCH PRÁČ JE NUTNÉ VYTYČENIE INŽINIERSKÝCH SIETÍ

BÚRACIE PRÁCE V OCHRANNOM PÁSME INŽ. SIETÍ VYKONÁVAŤ RUČNE!

MONTÁŽ A KOTVENIE TYPOVÝCH PRVKOV MOBILÁRU JE SÚČASŤOU DODÁVKY MOBILÁRU

Situácia

Rekonštrukcia Autobusovej stanice v Žiari nad Hronom				Obsah výkresu:	
IDEAS	ČASŤ:	Architektúra	INVESTOR:	Mesto Žiar nad Hronom	
	AUTOR:	Ing.arch. Eva Babuliaková Ing.arch. Matej Babuliak Lucia Vaňová	POZEMOK:	parc.č.:2034/30,31,34,35,43-57 k.ú. Žiar nad Hronom, okr. Žiar nad Hronom	
	VYPRACOVAL:	Ing.arch. Matej Babuliak	Stupeň:	SP	Dátum: 12/2023
	ZODPOVEDNÝ PROJEKTANT:	Ing.arch. Eva Babuliaková 2237 AA	Mierka:	1:500	Sada: 01
				Formát: 297x25	Výkres: 01