


M 1:50

3

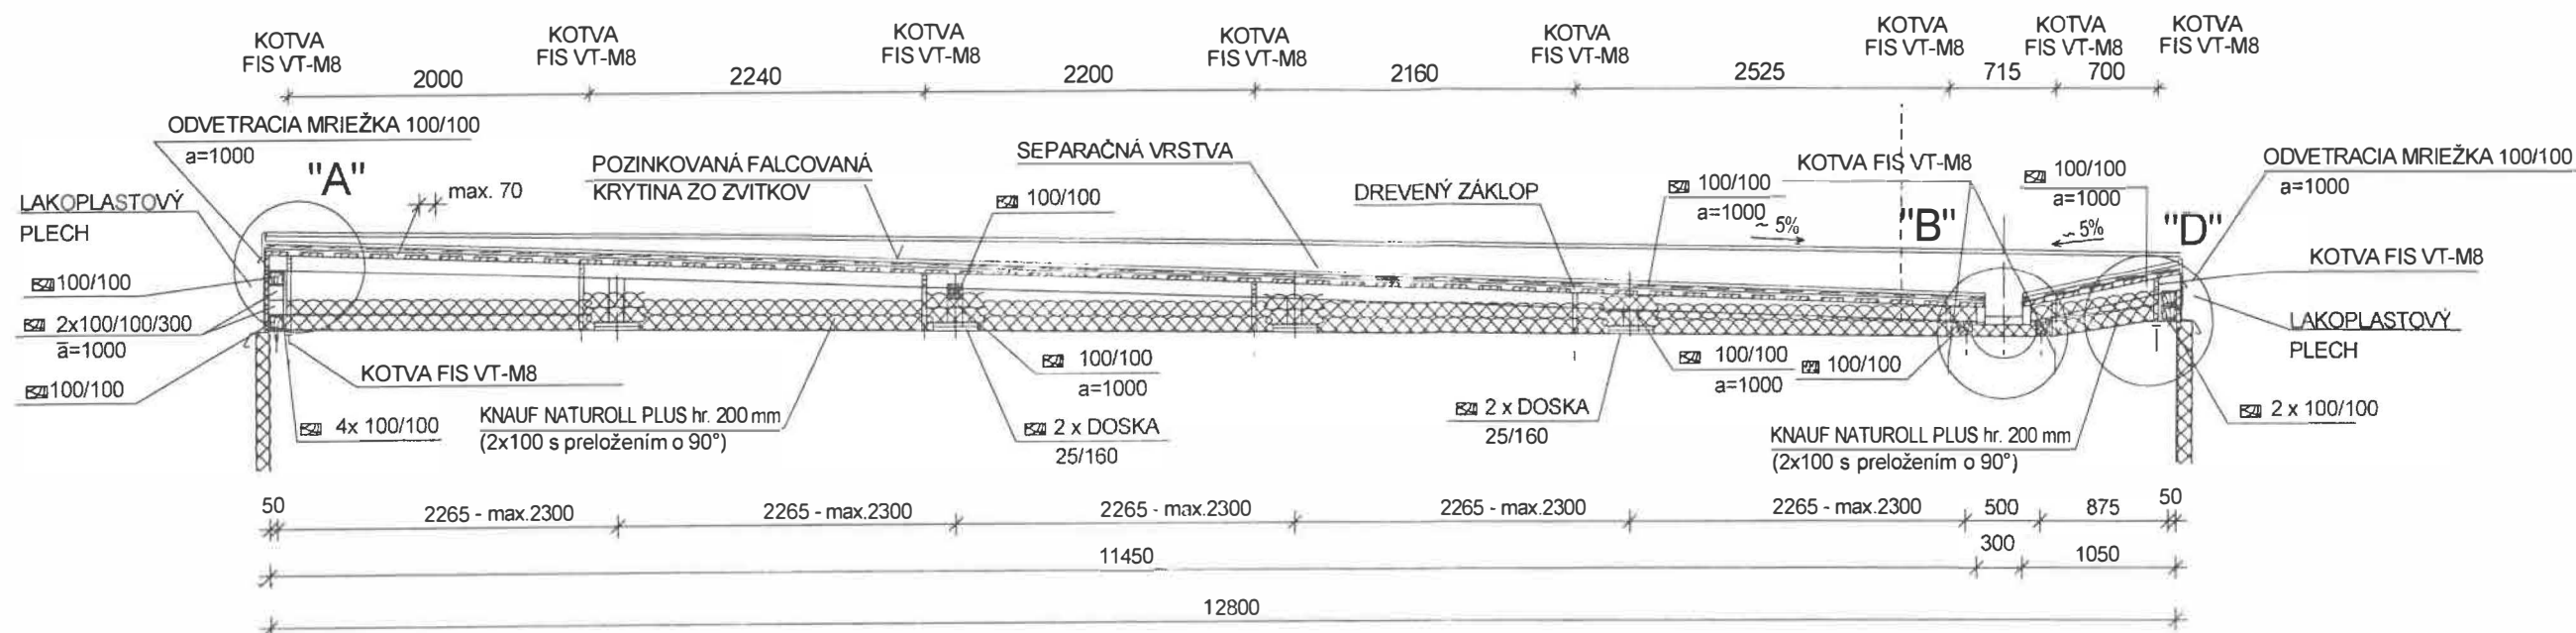


Táto projektová dokumentácia je výlučným vlastníctvom firiem ATRIUM, s.r.o. a REAL-BAU SK, s.r.o. Technologický postup je chránený úžitkovým vzorom vydaným Úradom priemyselného vlastníctva SR, výlučne pre spoločnosť REAL-BAU SK, s.r.o.

ZOD. PROJ.: ING. PECIAR MARIÁN		VYPRACOVAL: ING. PECIAR MARIÁN	
STUPEŇ: PROJEKT STAVBY			
DÁTUM: 01/2026	KÚ: BANSKÁ BYSTRICA	MsÚ.: ŽIAR NAD HRONOM	
INVESTOR: VLASTNÍCI BYTOV A NEBYT. PRIESTOROV, SVITAVSKÁ 6-14, ŽIAR NAD HRONOM			
NÁZOV: OBNOVA STREŠNÉHO PLÁŠŤA BYTOVÉHO DOMU NA UL. SVITAVSKÁ 6-14, ŽIAR NAD HRONOM REZ A-A ARCH. STAV. RIEŠENIE		FORMÁT	2 A4
		MIERKA:	Č. VÝKR.
		1:50	2

POHĽAD ČELNÝ - JESTVUJÚCI STAV


M 1:200

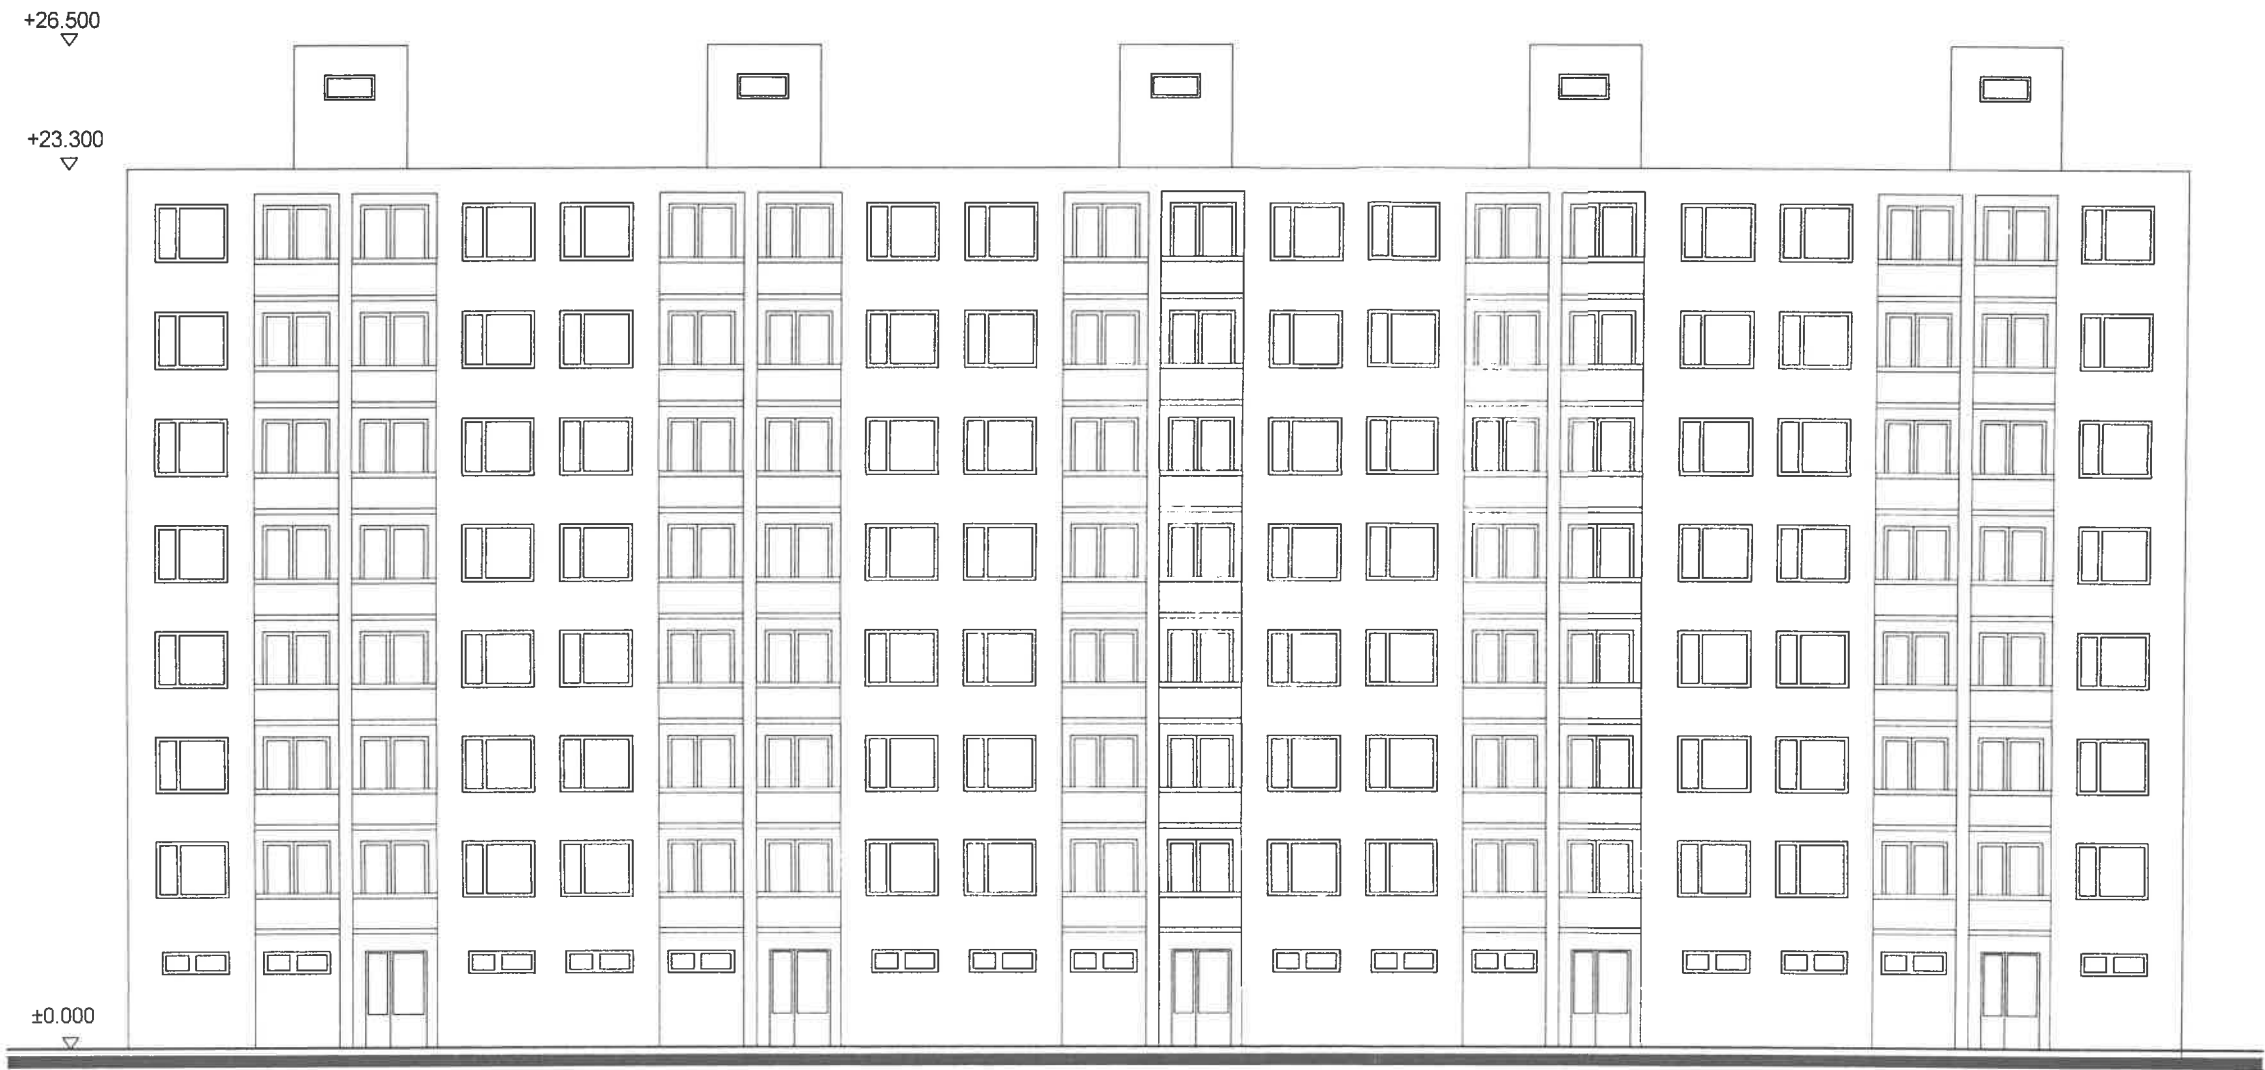

POZNÁMKA:


Táto projektová dokumentácia je výlučným vlastníctvom firiem ATRIUM, s.r.o. a REAL-BAU SK, s.r.o. Technologický postup je chránený úžitkovým vzorom vydaným Úradom priemyselného vlastníctva SR, výlučne pre spoločnosť REAL-BAU SK, s.r.o.

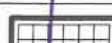

ZOD. PROJ.: ING. PECIAR MARIAN		VYPRACOVAL: ING. PECIAR MARIÁN		 atrium s.r.o. NÁBREŽNÁ 3 911 01 TREŇČÍN tel: 032/7443981	
STUPEŇ: PROJEKT STAVBY					
DÁTUM: 01/2026	KÚ: BANSKÁ BYSTRICA	MsÚ.: ŽIAR NAD HRONOM			
INVESTOR: VLASTNÍCI BYTOV A NEBYT. PRIESTOROV, SVITAVSKÁ 6-14, ŽIAR NAD HRONOM					
NÁZOV: OBNOVA STREŠNÉHO PLÁŠŤA BYTOVÉHO DOMU NA UL. SVITAVSKÁ 6-14, ŽIAR NAD HRONOM				FORMÁT	2 A4
POHĽAD ČELNÝ - JESTVUJÚCI STAV ARCH. STAV. RIEŠENIE				MIERKA: 1:200	Č. VÝKR. 4

POHĽAD ČELNÝ - NAVRHOVANÝ STAV
M 1:200

+26.500
+23.850
+23.300
±0.000

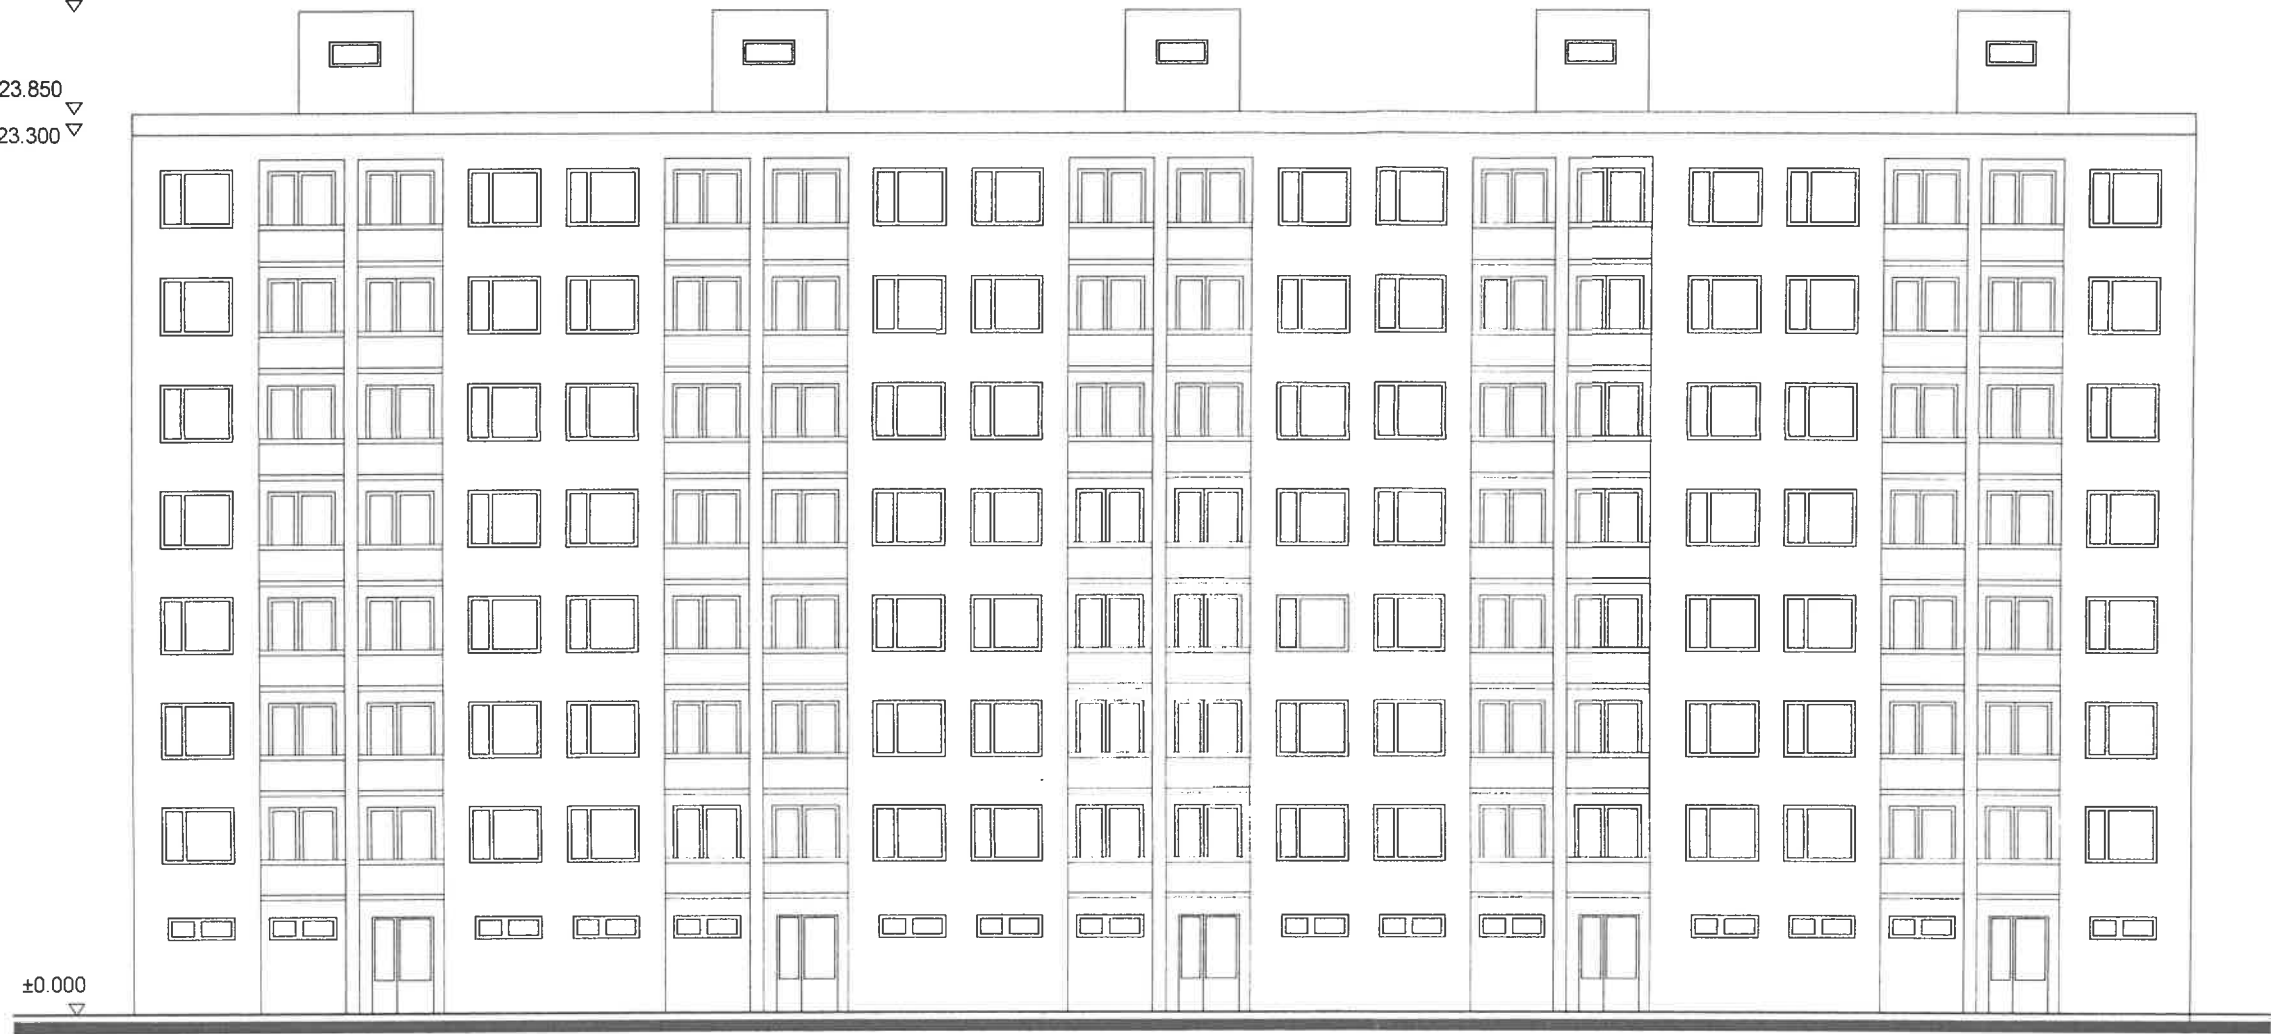

3

POZNÁMKA:

Táto projektová dokumentácia je výlučným vlastníctvom firiem ATRIUM, s.r.o. a REAL-BAU SK, s.r.o. Technologický postup je chránený úžitkovým vzorom vydaným Úradom priemyselného vlastníctva SR, výlučne pre spoločnosť REAL-BAU SK, s.r.o.



ZOD. PROJ.: ING. PECIAR MARIÁN		VYPRACOVAL: ING. PECIAR MARIÁN		 atrium s.r.o. NÁBREŽNÁ 3 911 01 TREŇČÍN tel: 032/7443981	
STUPEŇ: PROJEKT STAVBY					
DÁTUM: 01/2026	KÚ: BANSKÁ BYSTRICA	MsÚ.: ŽIAR NAD HRONOM			
INVESTOR: VLASTNÍCI BYTOV A NEBYT. PRIESTOROV, SVITAVSKÁ 6-14, ŽIAR NAD HRONOM					
NÁZOV: OBNOVA STREŠNÉHO PLÁŠŤA BYTOVÉHO DOMU NA UL. SVITAVSKÁ 6-14, ŽIAR NAD HRONOM POHĽAD ČELNÝ - NAVRHOVANÝ STAV ARCH. STAV. RIEŠENIE				FORMÁT	2 A4
				MIERKA: 1:200	Č. VÝKR. 7