


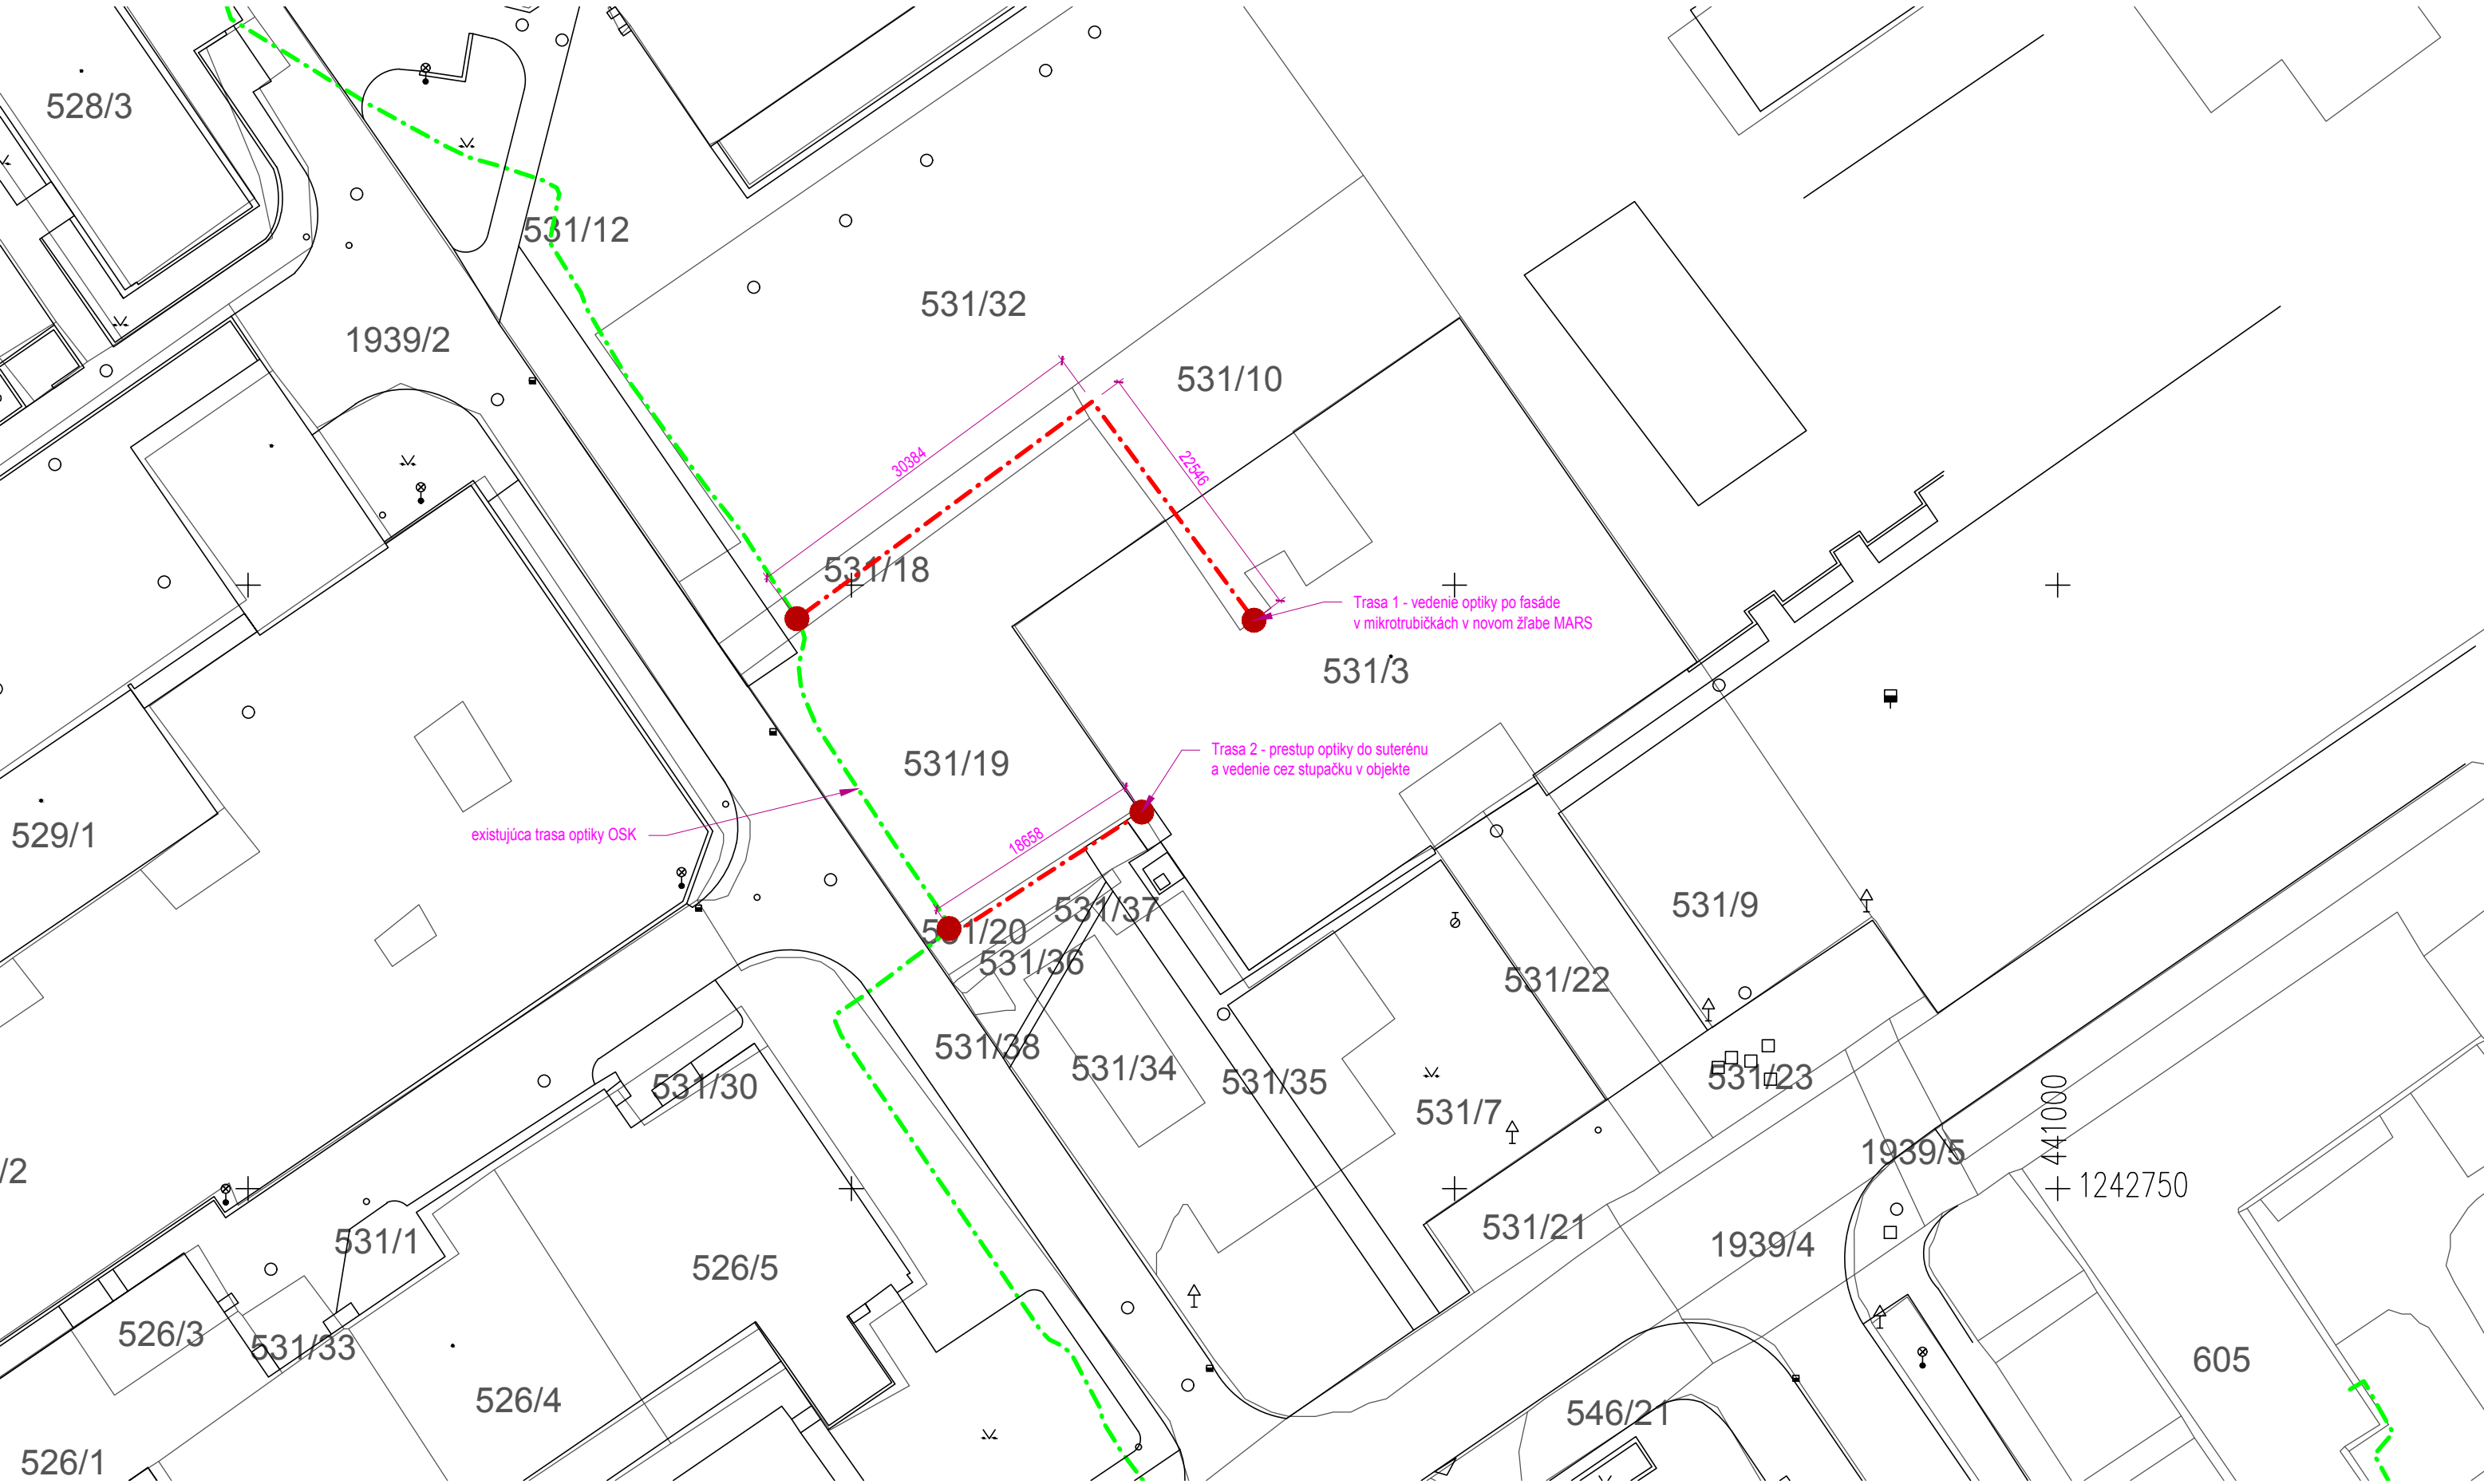

TÁTO DOKUMENTÁCIA JE DUŠEVNÝM MAJETKOM AUTOROV A JEJ POUŽITIE PODLEHA AUTORSKÉMU ZÁKONU.

Generálny zhotoviteľ PD:  MICHLOVSKÝ spol. s r. o. Michlovský, spol. s r.o. Letná 796/9, 921 01 Piešťany	Stupeň PD: DOKUMENTÁCIA PRE ÚZEMNÉ ROZHODNUTIE			Investor:  Orange Slovensko, a.s. Metodova 8, 821 08 Bratislava Sada:
	VYPRACOVAL: Ing. Juraj Geleťa			
	Názov a miesto stavby: Žiar nad Hronom - Dr.Jánskeho 4/477 prípojka FTTC			
	FORMÁT: A3	DÁTUM: 08/2017	MIERKA: 1:500	