


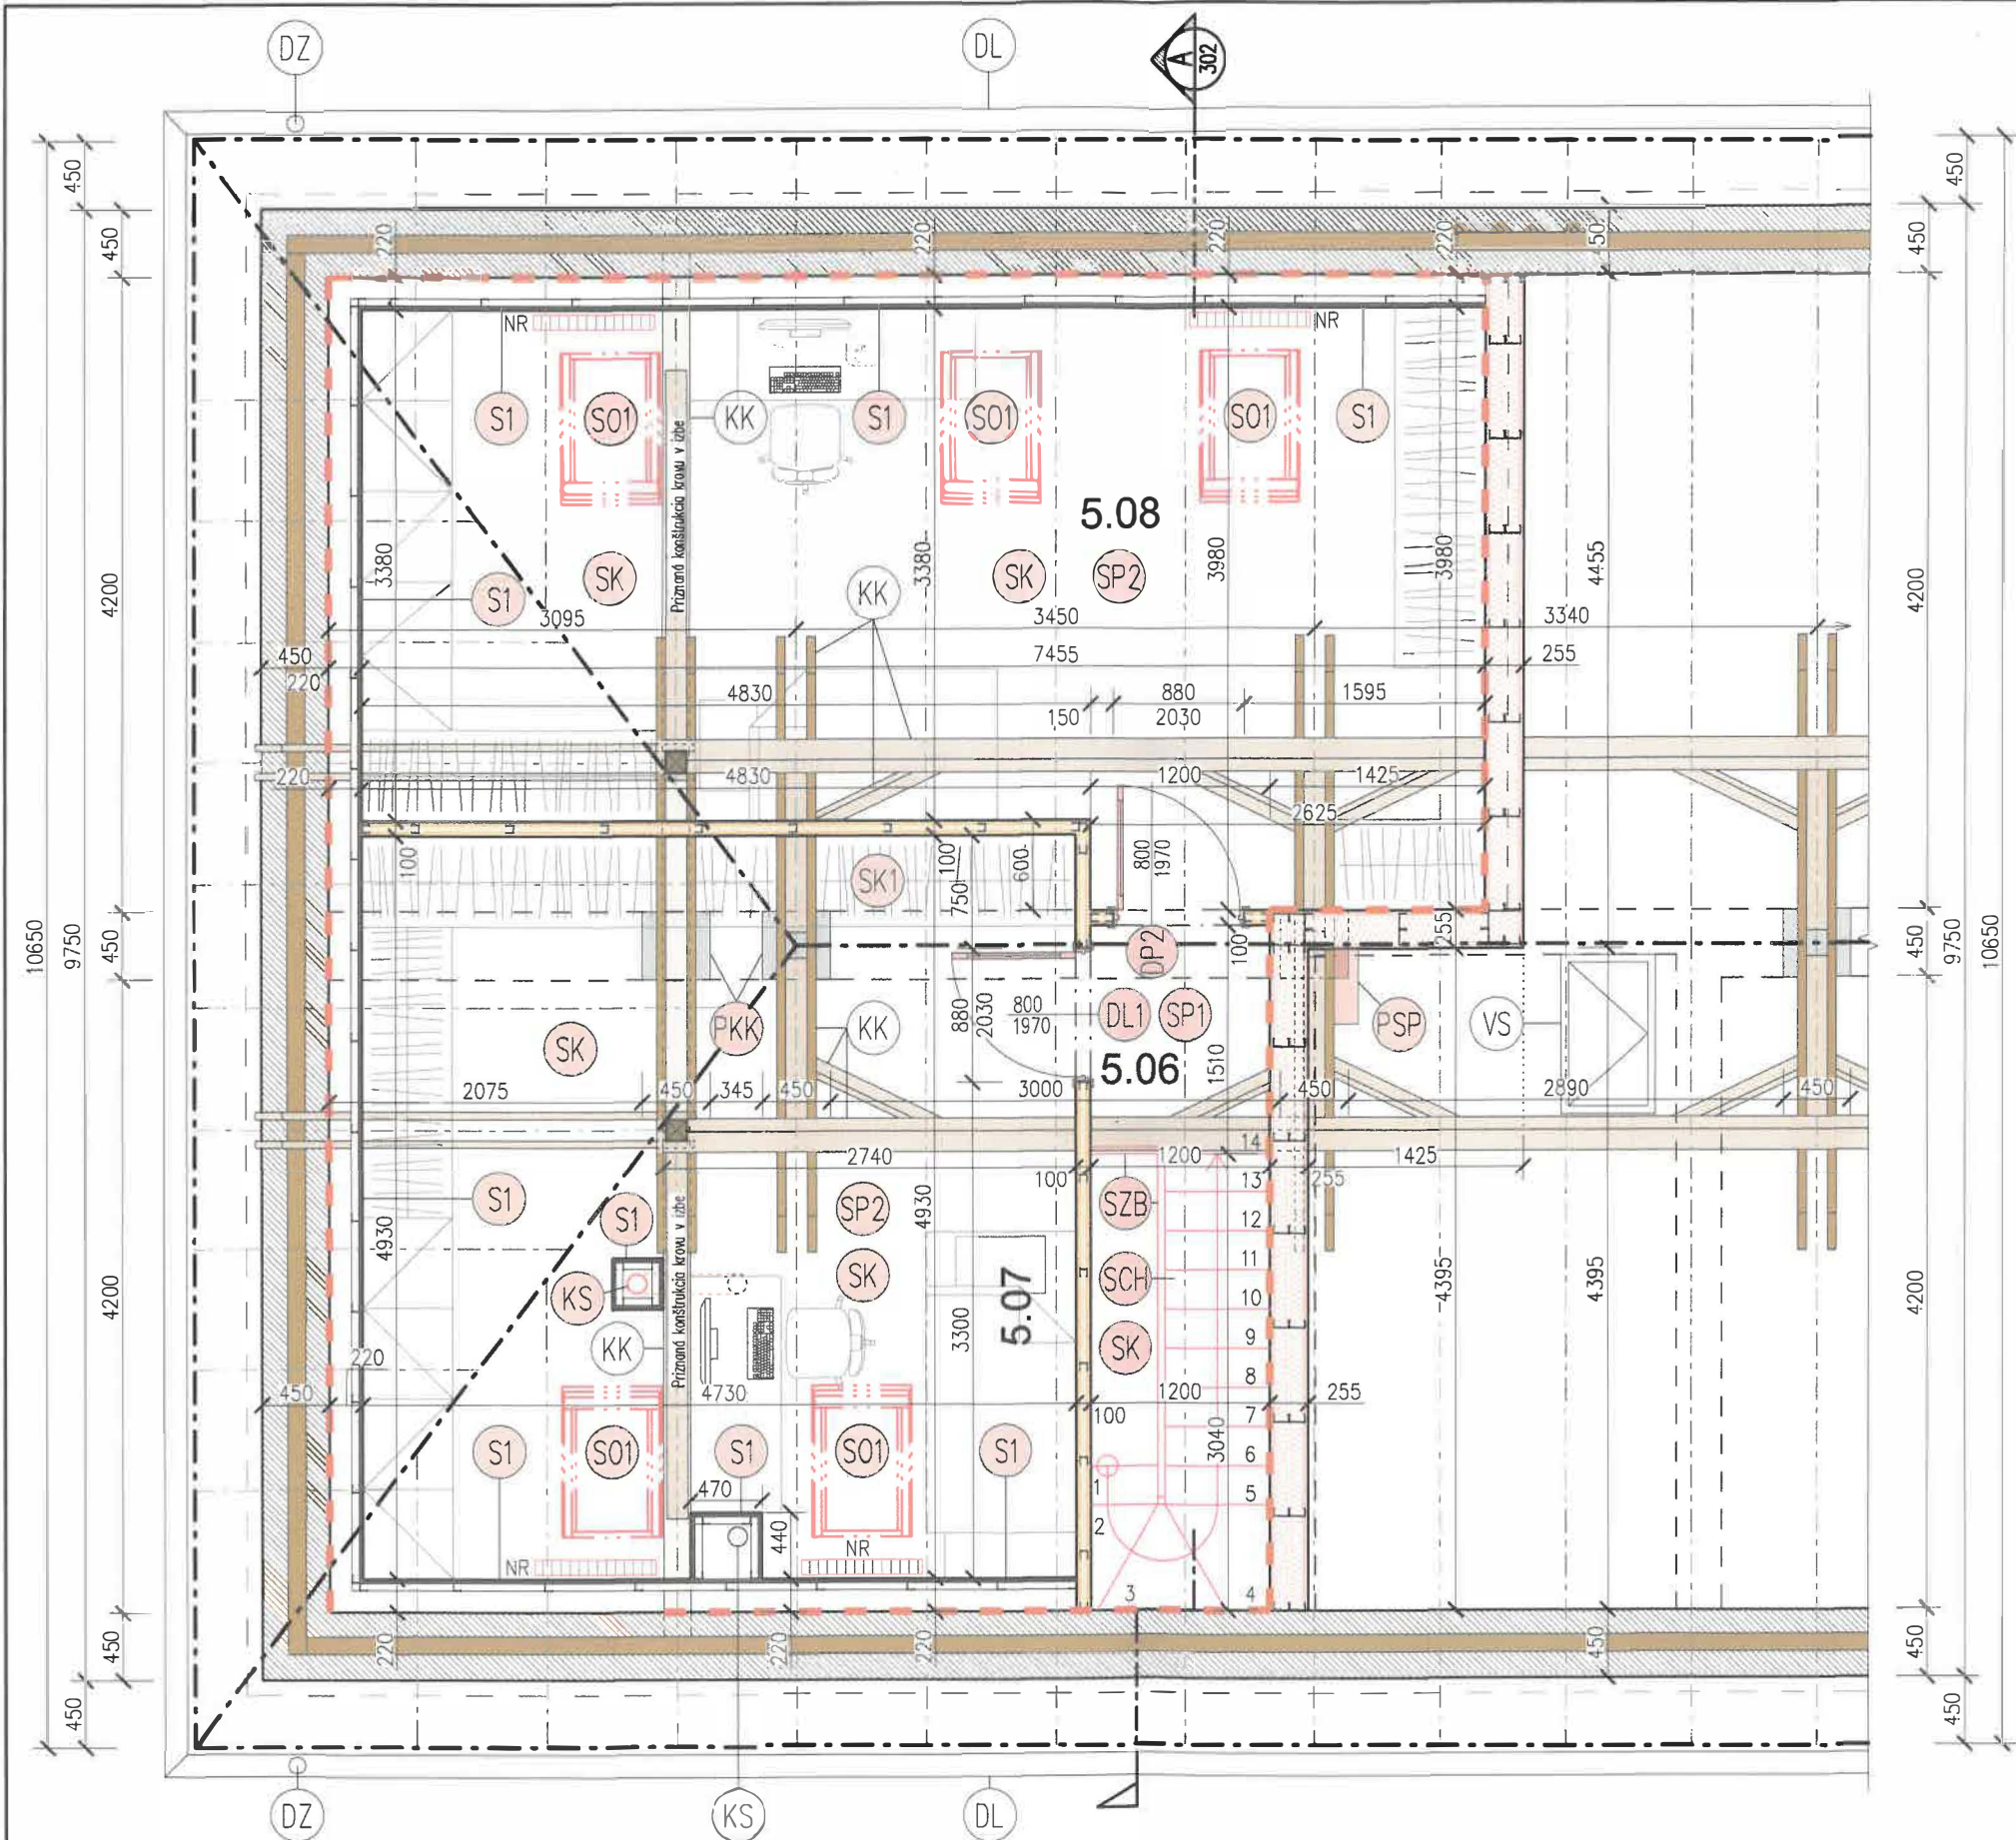

PÔDORYS PODKROVIA NAD BYTOM Č.5
MIERKA 1:50

UPOZORNENIE:
1. DODÁVATEL JE POVINNÝ PRED ZAČATÍM PRÁČ SKONTROLOVAŤ VŠETKY ÚDAJE NA TOMTO VÝKRESE A POROVNAŤ ICH SO SKUTKOVÝM STAVOM. V PRÍPADE NEZROVNALOSTÍ MUSÍ TIETO NEODKLADNE OZNÁMIŤ AUTOROMI A V ĎALŠOM SA RIADIŤ JEHO POKYMI.
2. INFORMÁCIE NA TOMTO VÝKRESE SLUŽIA K OBJASNENIU PROJEKTOVÉHO RIEŠENIA. ROZMERY NEUVEDENÉ NA TOMTO VÝKRESE NEMOŽNO ODMERIAVAŤ.
3. SPÔSOB POUŽITEJ VÝROBNEJ TECHNOLÓGIE, DIELENSKÉ VÝKRESY A POSTUP VÝROBY JE V KOMPETENCII A NA ZODPOVEDNOSŤ DODÁVATEĽA.
4. DODÁVATEĽ JE POVINNÝ POČAS VÝKONU PRÁČ ZABEZPEČIŤ NALEŽITOSTI VYPLÝVAJÚCE Z PODMIENOK APLIKOVATEĽNÝCH ZÁKONOV A NARIADENÍ A RIADIŤ SVOJU ČINNOSŤ V SÚLADE VŠETKÝCH ÚČASTNÍKOV STAVEBNÉHO KONANIA.
5. TENTO VÝKRES JE CHRÁNENÝ AUTORSKÝM ZÁKONOM Č.185/2015 Z.z.



LEGENDA MIESTNOSTÍ PODKROVIA


Č.M	NÁZOV MIESTNOSTI	PLOCHA (m²)	DRUH PODLAHY	POZNÁMKA
5.06	CHODBA + SCHODISKO	5,45	LAMINÁTOVÁ PODLAHA	LEMOVACIA LIŠŤA
5.07	IZBA	22,58	LAMINÁTOVÁ PODLAHA	LEMOVACIA LIŠŤA
5.08	IZBA	26,77	LAMINÁTOVÁ PODLAHA	LEMOVACIA LIŠŤA
		CELKOVÁ PLOCHA	54,80	


LEGENDA MATERIÁLOV

-  EXISTUJÚCA KONŠTRUKCIA Z PLNÝCH PÁLENÝCH TEHÁL hr. 450mm a 300mm
-  EXISTUJÚCA DREVENÁ KONŠTRUKCIA KROVU
-  RIEŠENÉ PODKROVIE NAD BYTOM Č.5
-  NAVRHOVANÉ PRÁCE
-  SADROKARTÓNOVÉ PRIEČKY RIGIPS EI 90, HR.100mm, TYP 3.40.04 MA, NA KOVOVEJ PODKONŠTRUKCII R-CW 50 a R-UW 50, DVOJITO OPLÁŠTENÉ 2xMA 12,5 S MINERÁLNOU IZOLÁCIOU HR.50mm (MA-AKUSTICKÉ DOSKY)
-  SADROKARTÓNOVÉ PRIEČKY RIGIPS EI 90, HR.255mm, TYP 3.41.03 RF, NA KOVOVEJ PODKONŠTRUKCII R-CW 100+100 a R-UW 100, DVOJITO OPLÁŠTENÉ 2xRF 12,5 S MINERÁLNOU IZOLÁCIOU HR.100+100mm (RF-PROTIPOŽIARNE DOSKY)
-  NAVRHOVANÉ INTERIÉROVÉ SCHODISKO SO STREDOVOU SCHODNICOU DO PODKROVIA
OCEĽOVÁ STREDOVÁ SCHODNICA S DREVENÝMI NÁSTUPNICAMI SCHODISKA
-  NAVRHOVANÉ INTERIÉROVÉ ZÁBRADLIE S LANKOVOU VÝPLŇOU
-  NAVRHOVANÁ OBNOVA – EXISTUJÚCA PODPERNÁ KONŠTRUKCIA KROVU (STĹPIKY)
OČISTENÚ KONŠTRUKCIU PRESIEŤKOVAŤ, NATIAHNÚŤ OMIETKU A NAMALOVAŤ 2x INTERIÉROVÝM NÁTEROM
-  ŠACHTOVÁ STENA RIGIPS (EI 30) HR.75mm, TYP 3.80.12, NA KOVOVEJ PODKONŠTRUKCII R-CW 50, OPLÁŠTENÁ 2x RF 12,5, BEZ MINERÁLNEJ IZOLÁCIE (RF-PROTIPOŽIARNE DOSKY)
-  NAVRHOVANÉ PRESUNUTIE ODVETRANIA SYSTÉMU STÚPAČIEK NA NOVÚ POZÍCIU + PRESUNÚTÁ AJ ODVETRACIA TVAROVKA STREŠNEJ KRYTINY
-  NAVRHOVANÉ PRESUNUTIE EXISTUJÚCEJ PLECHOVEJ SKRINE NA NOVÚ POZÍCIU MIMO NAVRHOVANÚ SDK PRIEČKU V PODKROVÍ
-  NAVRHOVANÉ ZATEPLENIE ŠIKMEJ STRECHY VIĎ. VÝPIS SKLADBY
-  NAVRHOVANÉ ZATEPLENIE ŠIKMEJ STRECHY VIĎ. VÝPIS SKLADBY
-  NAVRHOVANÉ SKLADBY PODLÁH V PODKROVÍ VIĎ. VÝPIS SKLADBY
-  NAVRHOVANÉ SKLADBY PODLÁH V PODKROVÍ VIĎ. VÝPIS SKLADBY
-  NAVRHOVANÉ STREŠNÉ OKNÁ VIĎ. VÝPIS STREŠNÝCH OKIEN
-  NAVRHOVANÉ INTERIÉROVÉ DVERE PODKROVIA VIĎ. VÝPIS DVERÍ
-  NAVRHOVANÉ INTERIÉROVÉ DVERE PODKROVIA VIĎ. VÝPIS DVERÍ
-  EXISTUJÚCA DREVENÁ KONŠTRUKCIA KROVU
OČISTENÚ KONŠTRUKCIU KROVU OŠETRIŤ ČÍRIM NÁTEROM
-  NAVRHOVANÝ RADIÁTOR-VYKUROVACIE TELESO
-  EXISTUJÚCE ODVETRANIE SYSTÉMU STÚPAČIEK NAD STRECHU
-  EXISTUJÚCE DAŽĎOVÉ ŽĽABY
-  EXISTUJÚCI VÝLEZ DO PODKROVNÉHO PRIESTORU (POVALY)
-  EXISTUJÚCE DAŽĎOVÉ ZVODY

POZNÁMKA

- DODÁVATEĽ JE POVINNÝ PRED ZAČATÍM PRÁC SKONTROLOVAŤ VŠETKY ÚDAJE NA TOMTO VÝKRESE A POROVNAŤ ICH SO SKUTKOVÝM STAVOM.
- VÝKRESLENÁ EXISTUJÚCA KONŠTRUKCIA JE VYKRESLENÁ NA ZÁKLADE OBHLIADKY A ZAMERANIA. V PRÍPADE AKÝCHKOĽVEK ODLIŠNOSTI EXISTUJÚCEHO STAVU OPROTI PROJEKTOVEJ DOKUMENTÁCII TREBA INFORMOVAŤ PROJEKTANTA.
- ZAMERANIE BOLO USKUTOČNENÉ V TAKEJ MIERE, ABY BOLO POSTAČUJÚCE AKO PODKLAD PRE PROJEKTOVÚ DOKUMENTÁCIU NA STAVBNÝ ZÁMER/STAVEBNÉ POVOLENIE.
- NA VYPLNENIE DRÁŽOK A ŠKÁR PO INŠTALATÉRSKYCH PRÁČACH POUŽIŤ CEMENTOVÚ RÝCHLOSNÚČU MALTU A OPATRIŤ POVRCHOVOU ÚPRAVOU.
- PRED REALIZÁCIOU A OBJEDNANÍM STREŠNÝCH OKIEN JE POTREBNÉ ZMERAŤ ROZOSTUPY MEDZI KROKVMAMI PRIAMO NA MIESTE KVÔLI ROZMERU STREŠNÝCH OKIEN.
- PRI REALIZÁCIÍ STREŠNÝCH OKIEN POSTUPOVAŤ PODĽA TECHNICKÝCH LISTOV A MONTÁŽNYCH POSTUPOV VÝROBCU.
- VŠETKY PRVKY KROVU MUSIA BYŤ OŠETRENÉ ČÍRIM NÁTEROM PROTI HNILOBÁM A DREVOKAZNÉMU HMYZU !
- PRI REALIZÁCIÍ JEDNOTLIVÝCH SKLADIEB POSTUPOVAŤ PODĽA TECHNICKÝCH LISTOV A MONTÁŽNYCH POSTUPOV DANÉHO VÝROBCU.
- PRI REALIZÁCIÍ OBLOŽKOVÝCH ZÁRUBNÍ SA TREBA RIADIŤ ROZMERMÍ A PREDPISMI DANÉHO VÝROBCU.
- PRESNÚ VÝŠKU STUPŇOV SCHODISKA URČÍ DODÁVATEĽ SCHODISKA PO ZAMERANÍ KONŠTRUKČNEJ VÝŠKY PODLAŽIA PRIAMO NA MIESTE.
- VÝPIS SKLADIEB VIĎ. VÝKRES 251A54_SZP_01_1120_S01_ASR_008_SKL (25_041_304).

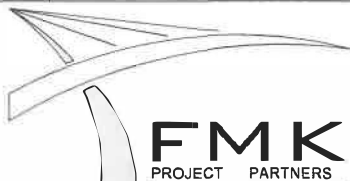VÝKRES: 251A54_SZP_01_1120_S01_ASR_005_PDK				
 Dukelských Hrdinov 335/32, ŽIAR NAD HRONOM web: www.fmkpp.com e-mail: info@fmkpp.com mob: +421 907 36 36 74 STATIKA STAVIEB mob: +421 918 88 36 48 ARCHITEKTÚRA	DÁTUM:			August 2025
	STUPEŇ:			STAVEBNÝ ZÁMER
	MIERKA:			1:50
		PROFESIA:	ARCHITEKTONICKO-STAVEBNÉ RIEŠENIE	
		FORMÁT:	3 x A4	
		KÓD VÝKRESU FMK :	25_041_301	
VYPRACOVAL		ZODPOVEDNÝ PROJEKTANT		
Ing. Andrej Zajac		Ing. Katarína Fronková		
STAVBA:	Vstavba obytného podkrovia bytu č. 5 Stavebné úpravy			
ADRESA:	A. Kmeľ a350/20, Žiarnad Hronom			
INVESTOR:	Šarközi Fedor, A. Kmeľ a 350/20, Žiarnad Hronom, 965 01			
OBSAH VÝKRESU:	Pôdorys podkrovia nad bytom č. 5 Navrhovaný stav			

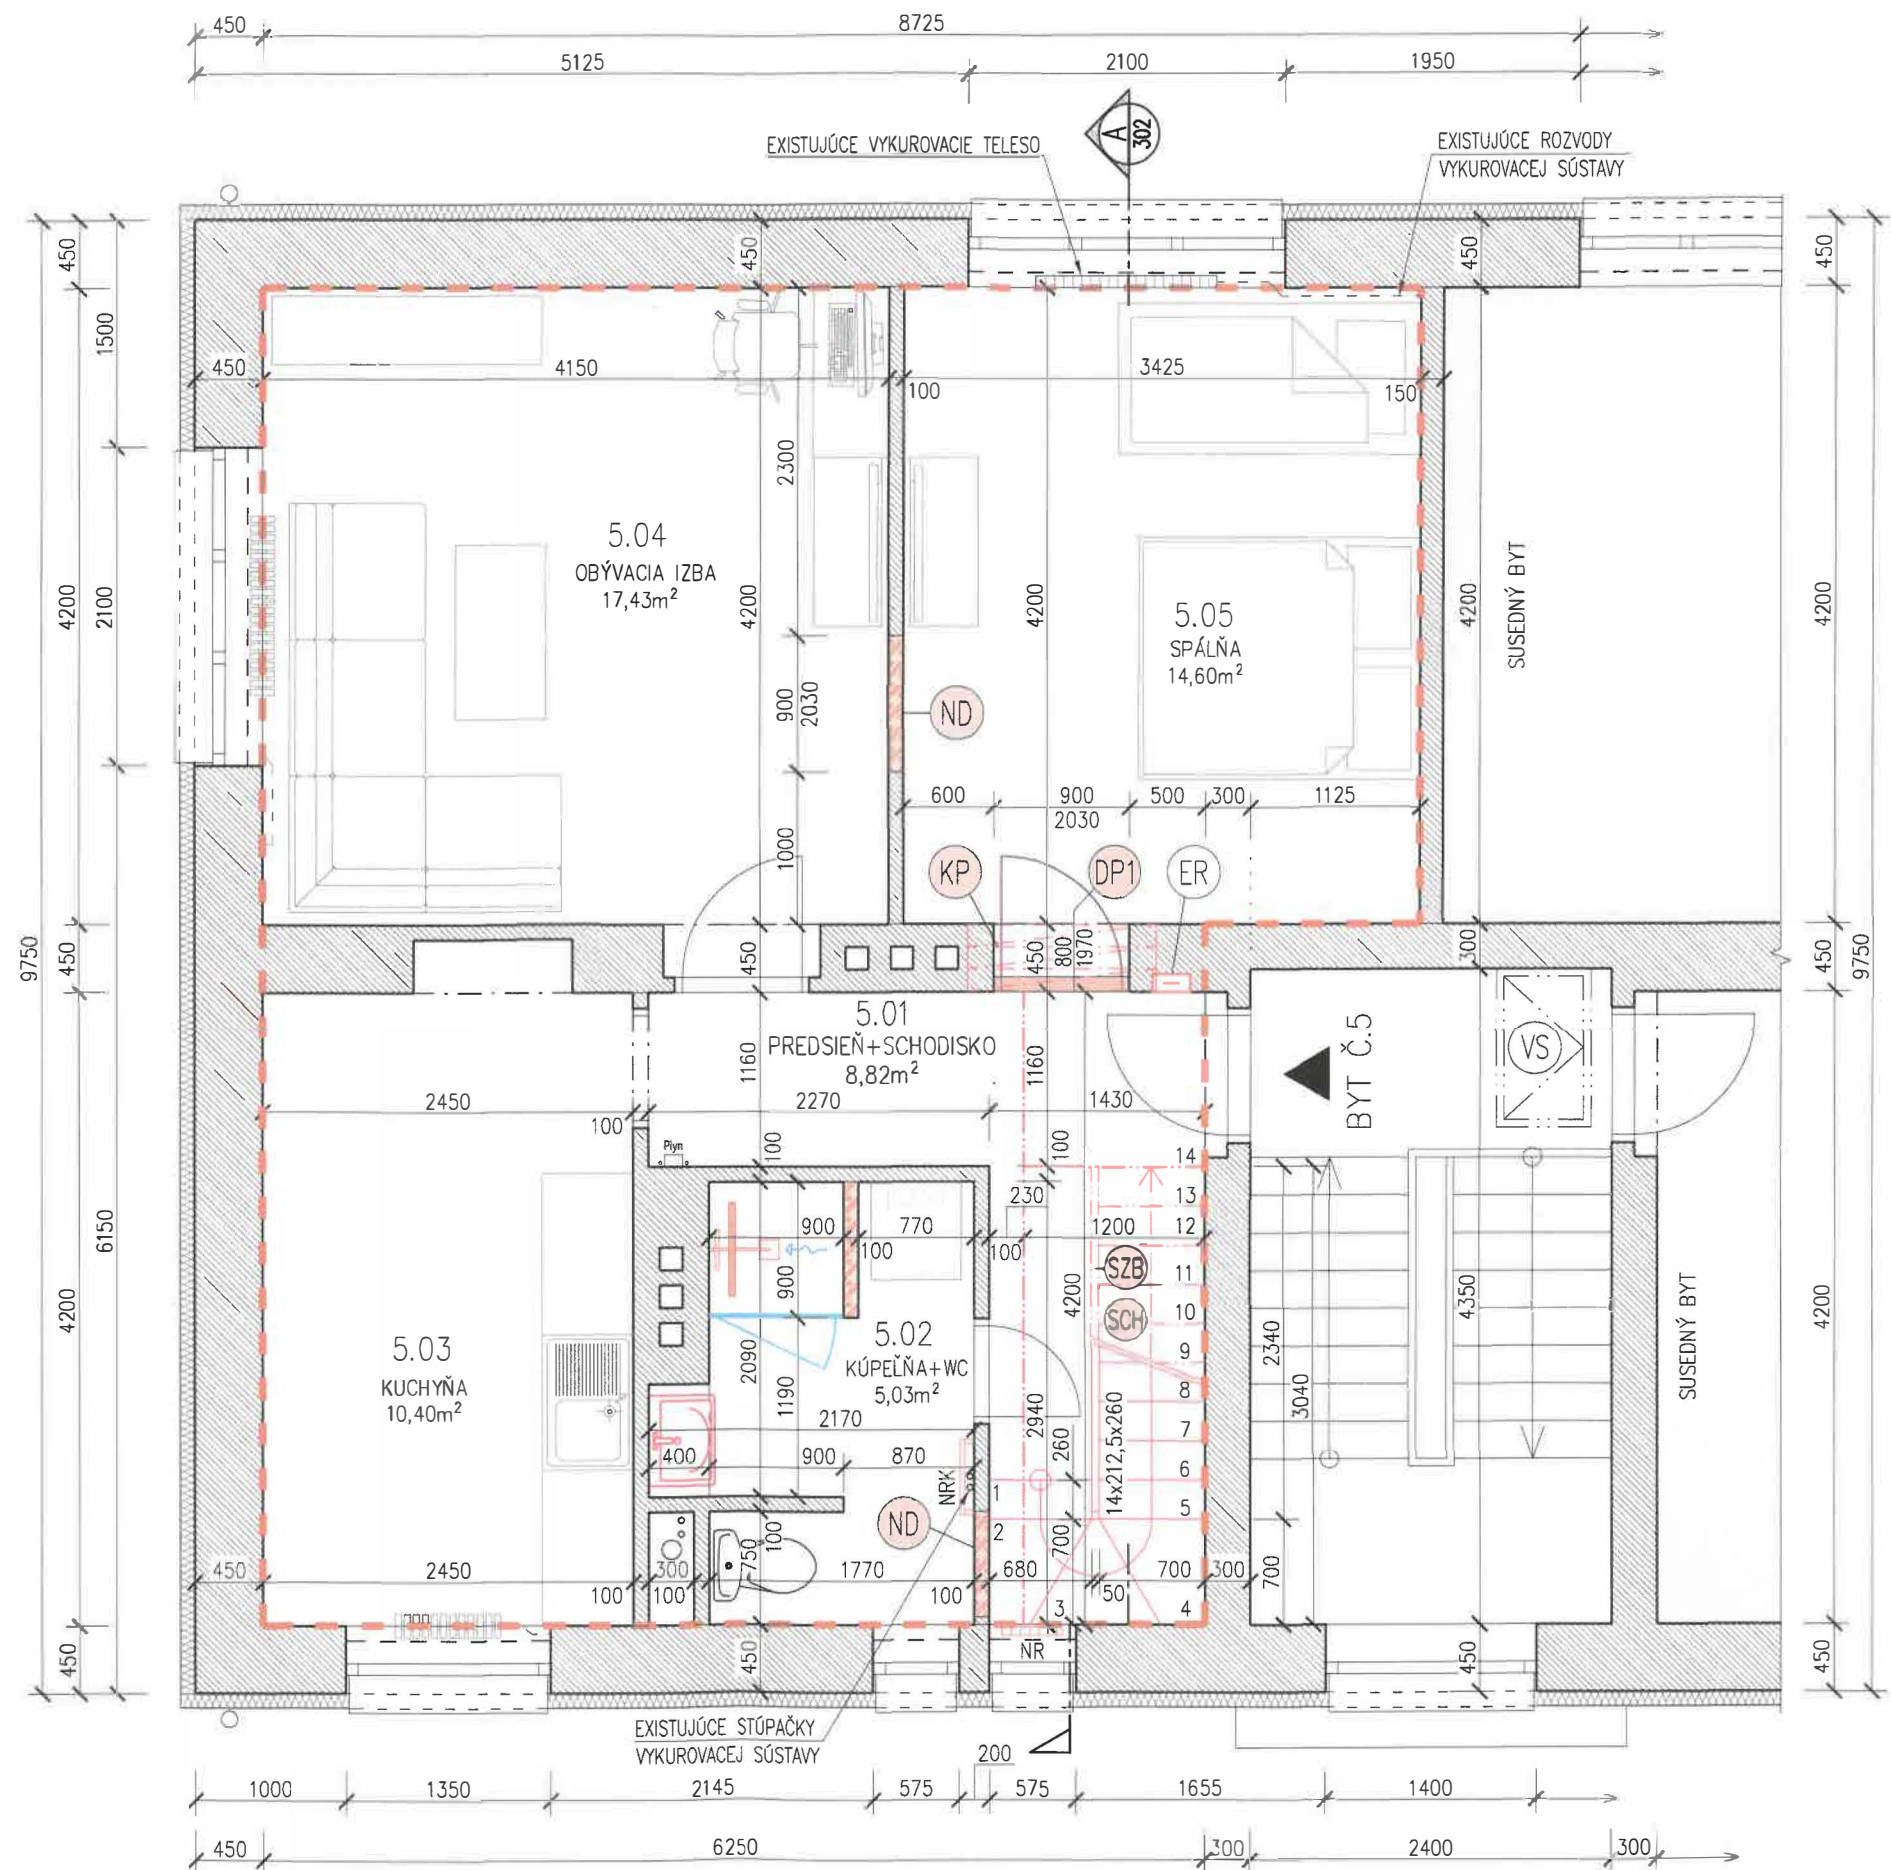

UPOZORNENIE:

- DODÁVATEĽ JE POVINNÝ PRED ZAČATÍM PRÁČ SKONTROLOVAŤ VŠETKY ÚDAJE NA TOMTO VÝKRESE A POROVNAŤ ICH SO SKUTKOVÝM STAVOM. V PRÍPADE NEZROVNALOSTÍ MUSÍ TIETO NEODKLADNE OZNÁMIŤ AUTOROM A V ĎALŠOM SA RIADIŤ JEHO POKYNNI.
- INFORMÁCIE NA TOMTO VÝKRESE SLÚŽIA K OBJASNENIU PROJEKTOVÉHO RIEŠENIA. ROZMERY NEUVEDENÉ NA TOMTO VÝKRESE NEMOŽNO ODMERIAVAŤ.
- SPÔSOB POUŽITEJ VÝROBNEJ TECHNOLOGIE, DIELENSKÉ VÝKRESY A POSTUP VÝROBY JE V KOMPETENCII A NA ZODPOVEDNOSŤ DODÁVATEĽA.
- DODÁVATEĽ JE POVINNÝ POČAS VÝKONU PRÁČ ZABEZPEČIŤ NALEŽITOSTI VYPLYVAJÚCE Z PODMIENOK APLIKOVATEĽNÝCH ZÁKONOV A NARIADENÍ A RIADIŤ SVOJU ČINNOSŤ V SÚLADE VŠETKÝCH ÚČASTNÍKOV STAVEBNÉHO KONANIA.
- TENTO VÝKRES JE CHRÁNENÝ AUTORSKÝM ZÁKONOM Č.185/2015 Z.z.

PÔDORYS – BYT Č.5
MIERKA 1:50



LEGENDA MIESTNOSTÍ

Č.M.	NÁZOV MIESTNOSTI 3.NP	PLOCHA (m²)
5.01	PREDSEŇ + SCHODISKO	8,82
5.02	KÚPEĽŇA + WC	5,03
5.03	KUCHYŇA	10,40

5.04	OBÝVACIA IZBA	17,43
5.05	SPÁLŇA	14,60
	CELKOVÁ PODLAHOVÁ PLOCHA	56.28

LEGENDA MATERIÁLOV

- EXISTUJÚCA KONŠTRUKCIA Z PLNÝCH PÁLENÝCH TEHÁL hr. 450mm, 300mm, 150mm a 100mm
 EXISTUJÚCA TEPELNÁ IZOLÁCIA
 NAVRHOVANÉ PRÁCE
 NAVRHOVANÉ PÓROBETÓNOVÉ TVÁRNICE YTONG KLASIK P2-500 HR.100mm
 NAVRHOVANÉ INTERIÉROVÉ SCHODISKO SO STREDOVOU SCHODNICOU DO PODKROVIA
 NAVRHOVANÉ INTERIÉROVÉ ZÁBRADLIE S LANKOVOU VÝPLŇOU
 NAVRHOVANÉ KERAMICKÉ PREKLADY Porotherm KP 14,5
 NAVRHOVANÉ DOMUROVANIE OTVORU Z PÓROBETÓNOVÝCH TVÁRNIC YTONG KLASIK
 NAVRHOVANÉ INTERIÉROVÉ DVERE VIŠ. VÝPIS DVERÍ
 EXISTUJÚCI VÝLEZ DO PODKROVNÉHO PRIESTORU (POVALY)
 HLAVNÝ VSTUP DO BYTU Č.5
 NAVRHOVANÝ RADIÁTOR-VYKUROVACIE TELESO
 NAVRHOVANÝ KÚPEĽŇOVÝ RADIÁTOR-VYKUROVACIE TELESO
 EXISTUJÚCI ELEKTRICKÝ ROZVÁDZAČ

POZNÁMKA

- DODÁVATEĽ JE POVINNÝ PRED ZAČATÍM PRÁČ SKONTROLOVAŤ VŠETKY ÚDAJE NA TOMTO VÝKRESE A POROVNAŤ ICH SO SKUTKOVÝM STAVOM.
- VÝKRESLENÁ EXISTUJÚCA KONŠTRUKCIA JE VÝKRESLENÁ NA ZÁKLADE OBHLIADKY A ZAMERANIA. V PRÍPADE AKÝCHKOĽVEK ODLIŠNOSTI EXISTUJÚCEHO STAVU OPROTI PROJEKTOVEJ DOKUMENTÁCII TREBA INFORMOVAŤ PROJEKTANTA.
- ZAMERANIE BOLO USKUTOČNENÉ V TAKEJ MIERE, ABY BOLO POSTAČUJÚCE AKO PODKLAD PRE PROJEKTOVÚ DOKUMENTÁCIU NA STAVEBNÝ ZÁMER / STAVEBNÉ POVOLENIE.
- NA VYPLNENIE DRÁŽOK A ŠKÁR PO INŠTALATÉRSKYCH PRÁČACH POUŽIŤ CEMENTOVÝ RÝCHLOSCHNÚCU MALTU A OPATRIŤ POVRCHOVOU ÚPRAVOU.
- NAVRHOVANÉ PÓROBETÓNOVÉ PRIEČKY A DOMÚROVKY EXISTUJÚCICH OTVOROV PREVIAZAŤ S EXISTUJÚCIM MURIVOM MUROVACÍMI SPOJKAMI V KAŽDEJ DRUHEJ HORIZONTÁLNEJ ŠKÁRE !
- PRI REALIZÁCII PREKLADOV SA TREBA RIADIŤ TECHNICKÝMI PREDPISMI DANÉHO VÝROBCU A POSTUPU URČENOM V STATICKOM POSUDKU.
- PRI REALIZÁCII JEDNOTLIVÝCH SKLADIEB POSTUPOVAŤ PODĽA TECHNICKÝCH LISTOV A MONTÁŽNYCH POSTUPOV DANÉHO VÝROBCU.
- PRI REALIZÁCII ZÁRUBNÍ SA TREBA RIADIŤ ROZMERMÍ A PREDPISMI DANÉHO VÝROBCU.
- PRESNÚ VÝŠKU STUPŇOV SCHODISKA URČÍ DODÁVATEĽ SCHODISKA PO ZAMERANÍ KONŠTRUKČNEJ VÝŠKY PODLAŽIA PRIAMO NA MIESTE.

VÝKRES: 251A54_SZP_01_1120_S01_ASR_004_N03		
 Dukelských Hrdinov 335/32, ŽIAR NAD HRONOM web: www.fmkpp.com e-mail: info@fmkpp.com mob: +421 907 36 36 74 STATIKA STAVIEB mob: +421 918 88 36 48 ARCHITEKTÚRA	DÁTUM: August 2025	
	STUPEŇ: STAVEBNÝ ZÁMER	
	MIERKA: 1:50	
PROFESIA: ARCHITEKTONICKO-STAVEBNÉ RIEŠENIE		
FORMÁT: 3 x A4		
KÓD VÝKRESU FMK : 25_041_306		
VYPRACOVAL: Ing. Andrej Zajac		ZODPOVEDNÝ PROJEKTANT: Ing. Katarína Fronková
STAVBA: Vstavba obytného podkrovia bytu č. 5 Stavebné úpravy		
ADRESA: A. Kmeťa 350/20, Žiar nad Hronom		
INVESTOR: Šarközi Fedor, A. Kmeťa 350/20, Žiar nad Hronom, 965 01		
OBSAH VÝKRESU: Pôdorys bytu č. 5 Navrhovaný stav		