


REZ DOSKOČISKOM-SKOK DO DIAĽKY

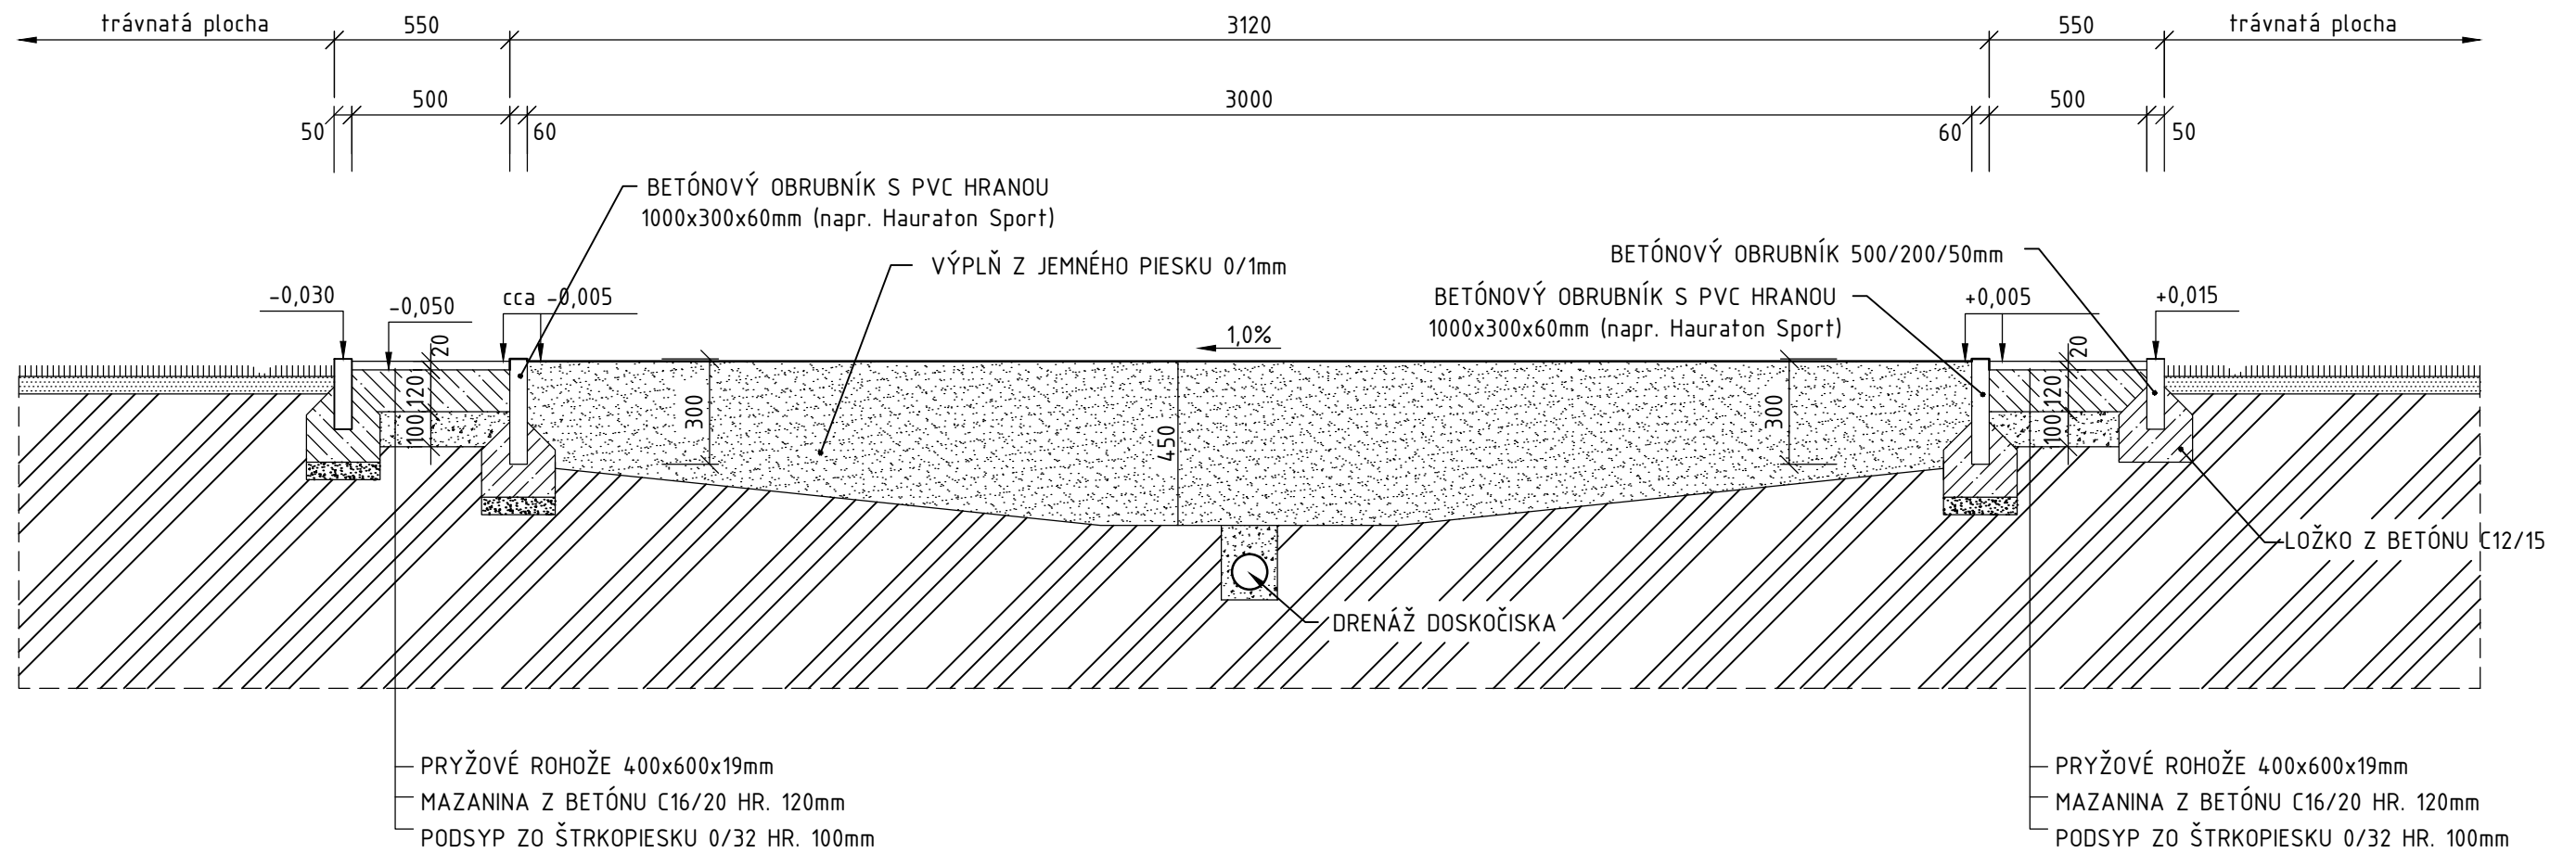

POZNÁMKA

PIESOK V DOSKOČISKU MUSÍ VŽDY DOSAHOVAŤ ÚROVEŇ HORNÉHO LÍCA BETÓN. OBRUBNÍKA !!!

±0,000 = 278,800 m.n.m. Bpv S-JTSK (výška odvod.žľabu ihriska)

ZODP.PROJEKTANT	VYPRACOVAL	KONTROLOVAL	Deals Management, a.s. Brnianska 2392, 911 05 Trenčín IČO : 46160990 IČ DPH: SK 2023277058 office@bestprojekt.cz	
ING. DUŠAN KRUPALA	BRANISLAV MÚČKA	MIROSLAV VYPUŠŤÁK		
MIESTO : ŽIAR NAD HRONOM, 2. ZŠ KRAJ: BANSKOBYSTRICKÝ			FORMÁT	2x A4
INVESTOR : Mesto Žiar nad Hronom, Š. Moysesova 139/46, 965 01 Žiar nad Hronom			DÁTUM	5/2019
Stavba: Rekonštrukcia bežeckej rovinky a skoku do diaľky - 2. ZŠ, Žiar nad Hronom			ÚČEL	DRS
			ČÍSLO ZÁKAZKY	ČÍSLO PARÉ
			20190021	
Obsah: REZ B-B' (REZ DOSKOČISKOM)			Mierka: 1:20	Číslo výkresu: C 105