



# PÔDORYS

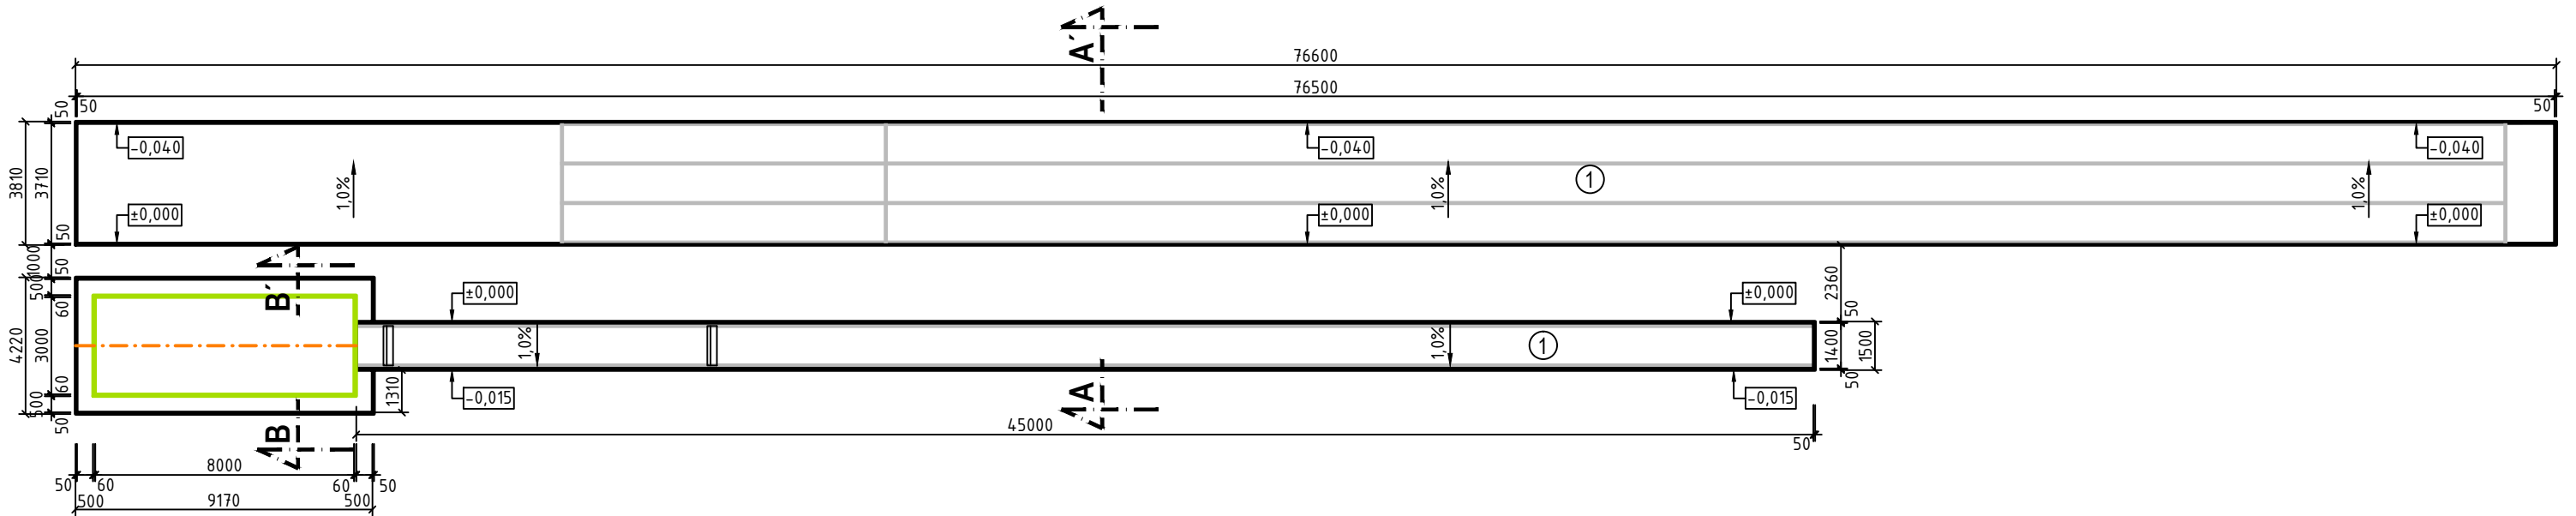

## Rez A-A' - M 1:5

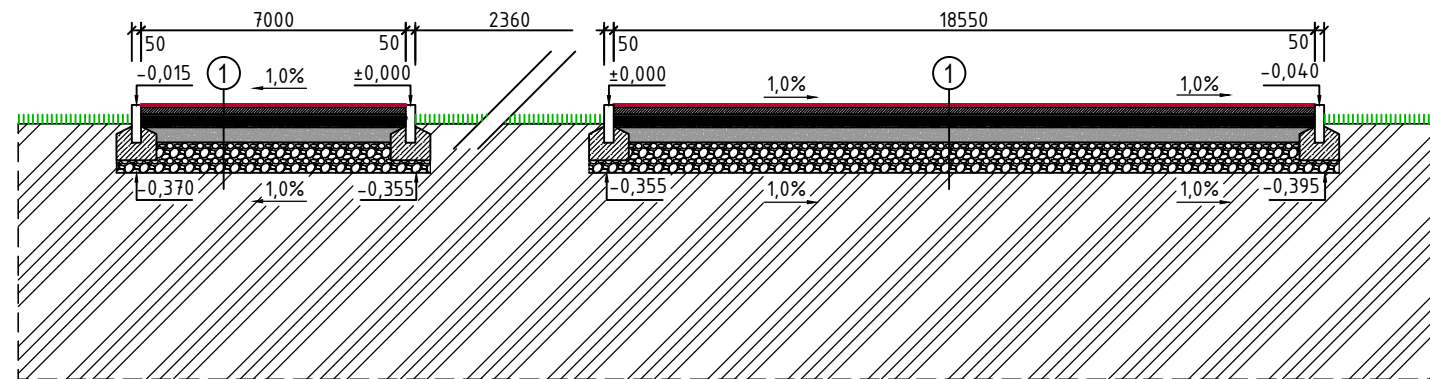

## LEGENDA

	BETONOVÝ OBRUBNÍK 500/200/50mm (alt. 1000/200/50mm)	255,7 m
	BETONOVÝ OBRUBNÍK S PVC HRANOU 1000/300/60mm	28,50 m
	PVC DRÉN DN 100	8,7 m

## LEGENDA HMÔT

	PÔVODNÁ ZEMINA
	PODKLAD Z DRVENÉHO KAMENIVA FR. 32/63
	PODKLAD Z DRVENÉHO KAMENIVA FR. 16/32
	PODKLAD Z DRVENÉHO KAMENIVA FR. 8/16
	PODKLAD Z DRVENÉHO KAMENIVA FR. 4/8
	PODKLAD Z DRVENÉHO KAMENIVA FR. 0/4
	SYNTETICKÝ BETÓN - POLYURETÁNOVÝ POVRCH, zmes SBR gummy a kameniva
	POLYURETANOVÝ POVRCH (napr. CONIPUR SP) hr. 13mm
	PRÍRODNÝ TRÁVNIK

①	POLYURETANOVÝ POVRCH (napr. CONIPUR SP, SPURTAN WS), hr. 13mm
①	POLYURETÁNOVÝ PODKLAD. POVRCH, ZMES SBR GUMY A KAMENIVA (napr. CONIPUR ET, POLYTAN ET), hr. 35mm
①	DRVENÉ KAMENIVO TR. A (4-8), zh.hr. 20mm
①	DRVENÉ KAMENIVO TR. A (8-16), zh.hr. 40mm
①	DRVENÉ KAMENIVO TR. A (16-32), zh.hr. 80mm
①	DRVENÉ KAMENIVO TR. A (32-63), zh.hr. 160mm
①	PÔVODNÝ TERÉN

## POZNÁMKA:

PRED ZAČIATKOM VÝKOPOVÝCH PRÁČ JE NUTNÉ VYTÝČIŤ VŠETKY INŽINIERSKE SIETE

±0,000 = 278,800 m.n.m. Bpv S-JTSK ( výška bet. obrubníka )

ODP.PROJEKTANT ING. DUŠAN KRUPÁLA	VYPRACOVAL BRANISLAV MÚČKA	KONTROLOVAL MIROSLAV VYPUŠŤÁK	DEALS MANAGEMENT, a.s. Brnianska č.2, 911 05 Trenčín IČO : 46160990 IČ DPH: SK 2023277058 office@bestprojekt.cz	
MIESTO : 2. ZŠ NA UL. M.R. ŠTEFÁNKA	KRAJ: BANSKOBYSTRICKÝ	FORMÁT	2 A4	
INVESTOR : Mesto Žiar nad Hronom, Š. Moysesova 139/46, 965 01 Žiar nad Hronom	DÁTUM	05/2019		
Stavba: Rekonštrukcia bežeckej rovinky a skoku do diaľky - 2. ZŠ, Žiar nad Hronom	ÚČEL	DRS		
Obsah: ZÁKLADY	ČÍSLO ZAKÁZKY	20190021	ČÍSLO PARÉ	
	Mierka:	1:200	Číslo výkresu:	C 104