


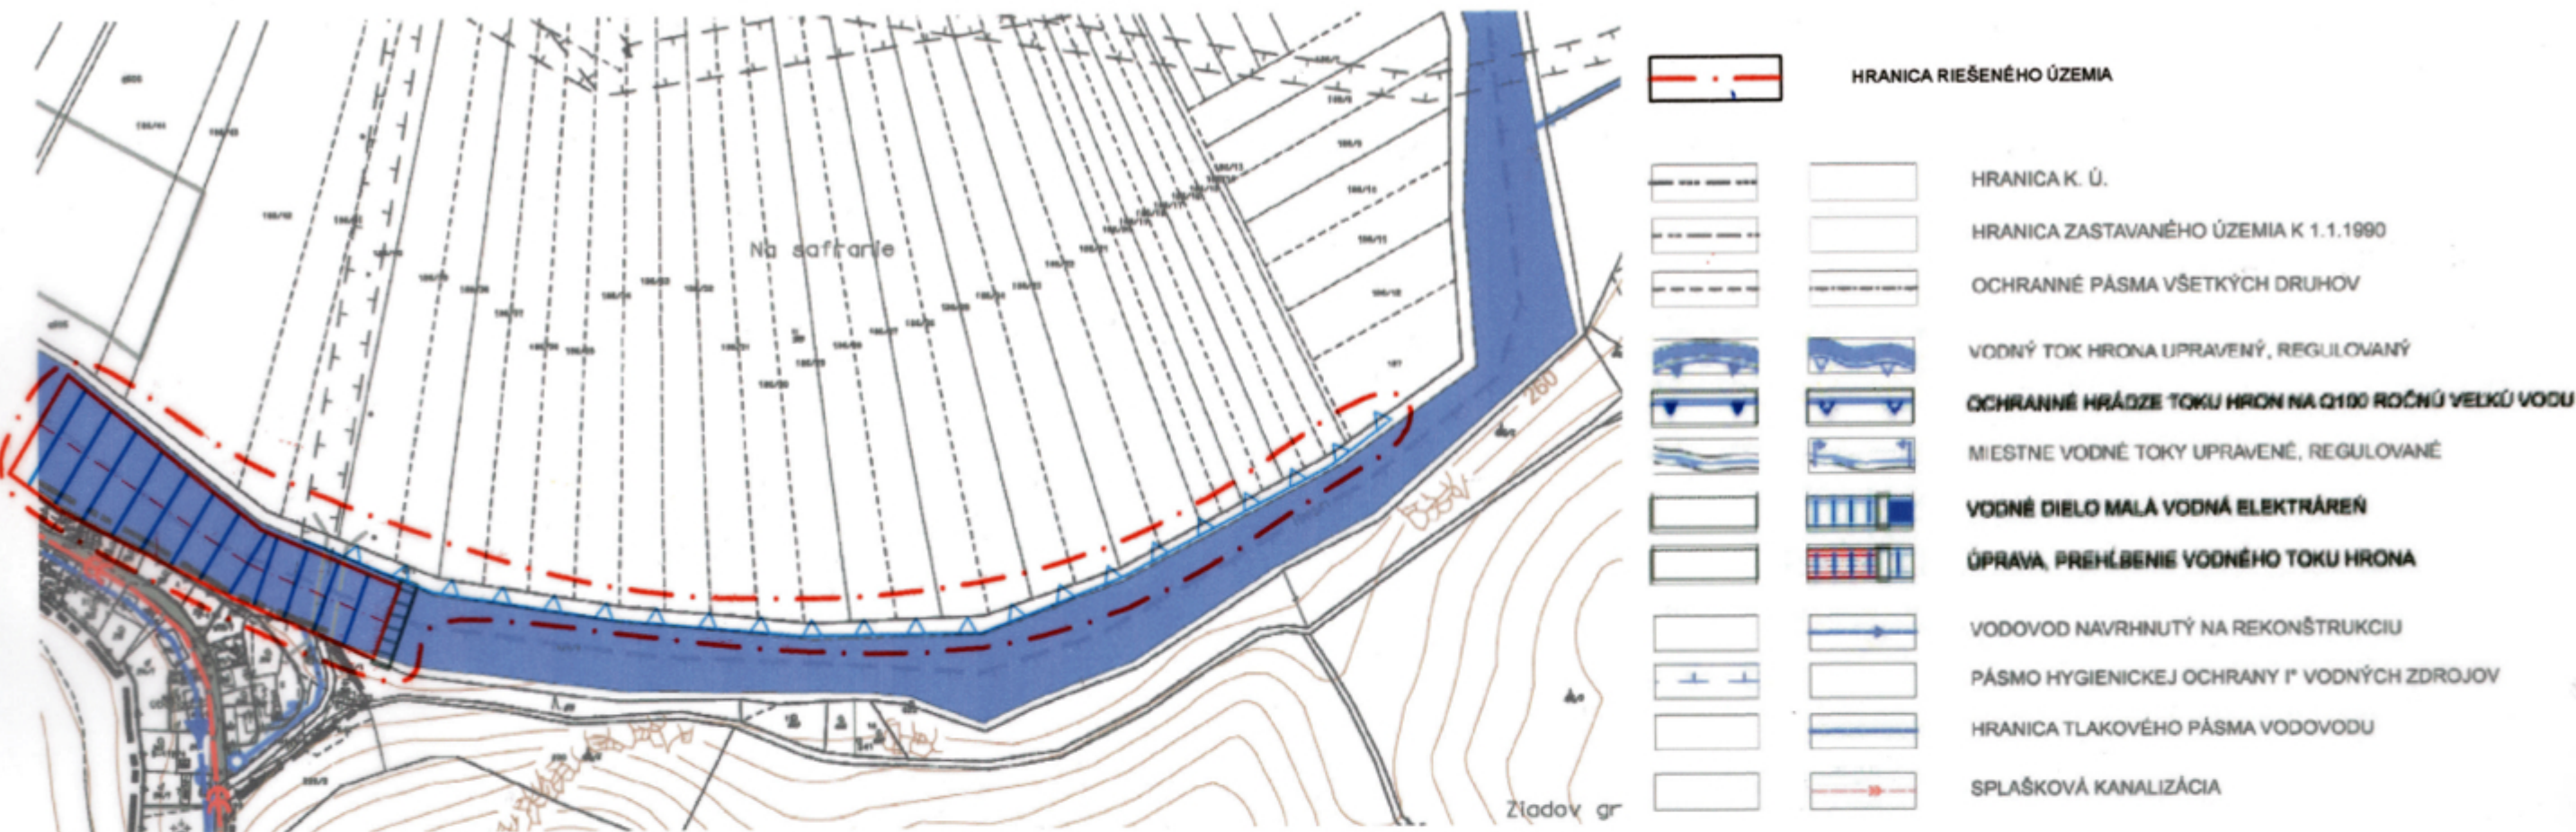

Územný plán mesta Žiar nad Hronom schválilo Mestské zastupiteľstvo v Žiari nad Hronom uznesením č. 20/2009 zo dňa 23.04.2009, ako záväzný podklad pre usmerňovanie ďalšej výstavby a investičnej činnosti v meste. Záväzná časť územného plánu mesta Žiar nad Hronom schválilo Mestské zastupiteľstvo v Žiari nad Hronom VZN č. 1/2009 zo dňa 23.04.2009. Právnu účinnosť nadobudlo dňa 09.05.2009.

V Žiari nad Hronom, 20.05.2009



Mgr. Ivan Černaj
primátor

 Tento projekt je spolufinancovaný z prostriedkov ES a štátneho rozpočtu v zmysle Operačného programu Základná infraštruktúra, Priority Lokálna infraštruktúra, Opatrenia 3.3., Budovanie a rozvoj inštitucionálnej infraštruktúry v oblasti regionálnej politiky.		
Osoba s odbornou spôsobilosťou pre obstarávanie ÚPP a ÚPD, Ing. Martin Hubec, Letná ul. 45, Košice, registračné číslo 073		
OBSTARÁVATEL: MESTO ŽIAR NAD HRONOM	01/2011	
SPRACOVATEL: ARCH-AT s.r.o. ZVOLEN - Ing. Arch. B. Mikušová	04/2009	
názov dokumentácie: ÚPN mesta Žiar nad Hronom	číslo výkresu:	
názov výkresu: ZMENY A DOPLNKY Č. 2	3	
autor: ING. ARCH. D. HUDEC	MIESTNA ČASŤ ŠAŠOVSKÉ PODHRADIE	
NÁVRH TECHNICKÉHO VYBAVENIA VODNÉ HOSPODÁRSTVO		mierka: M 1: 5 000