


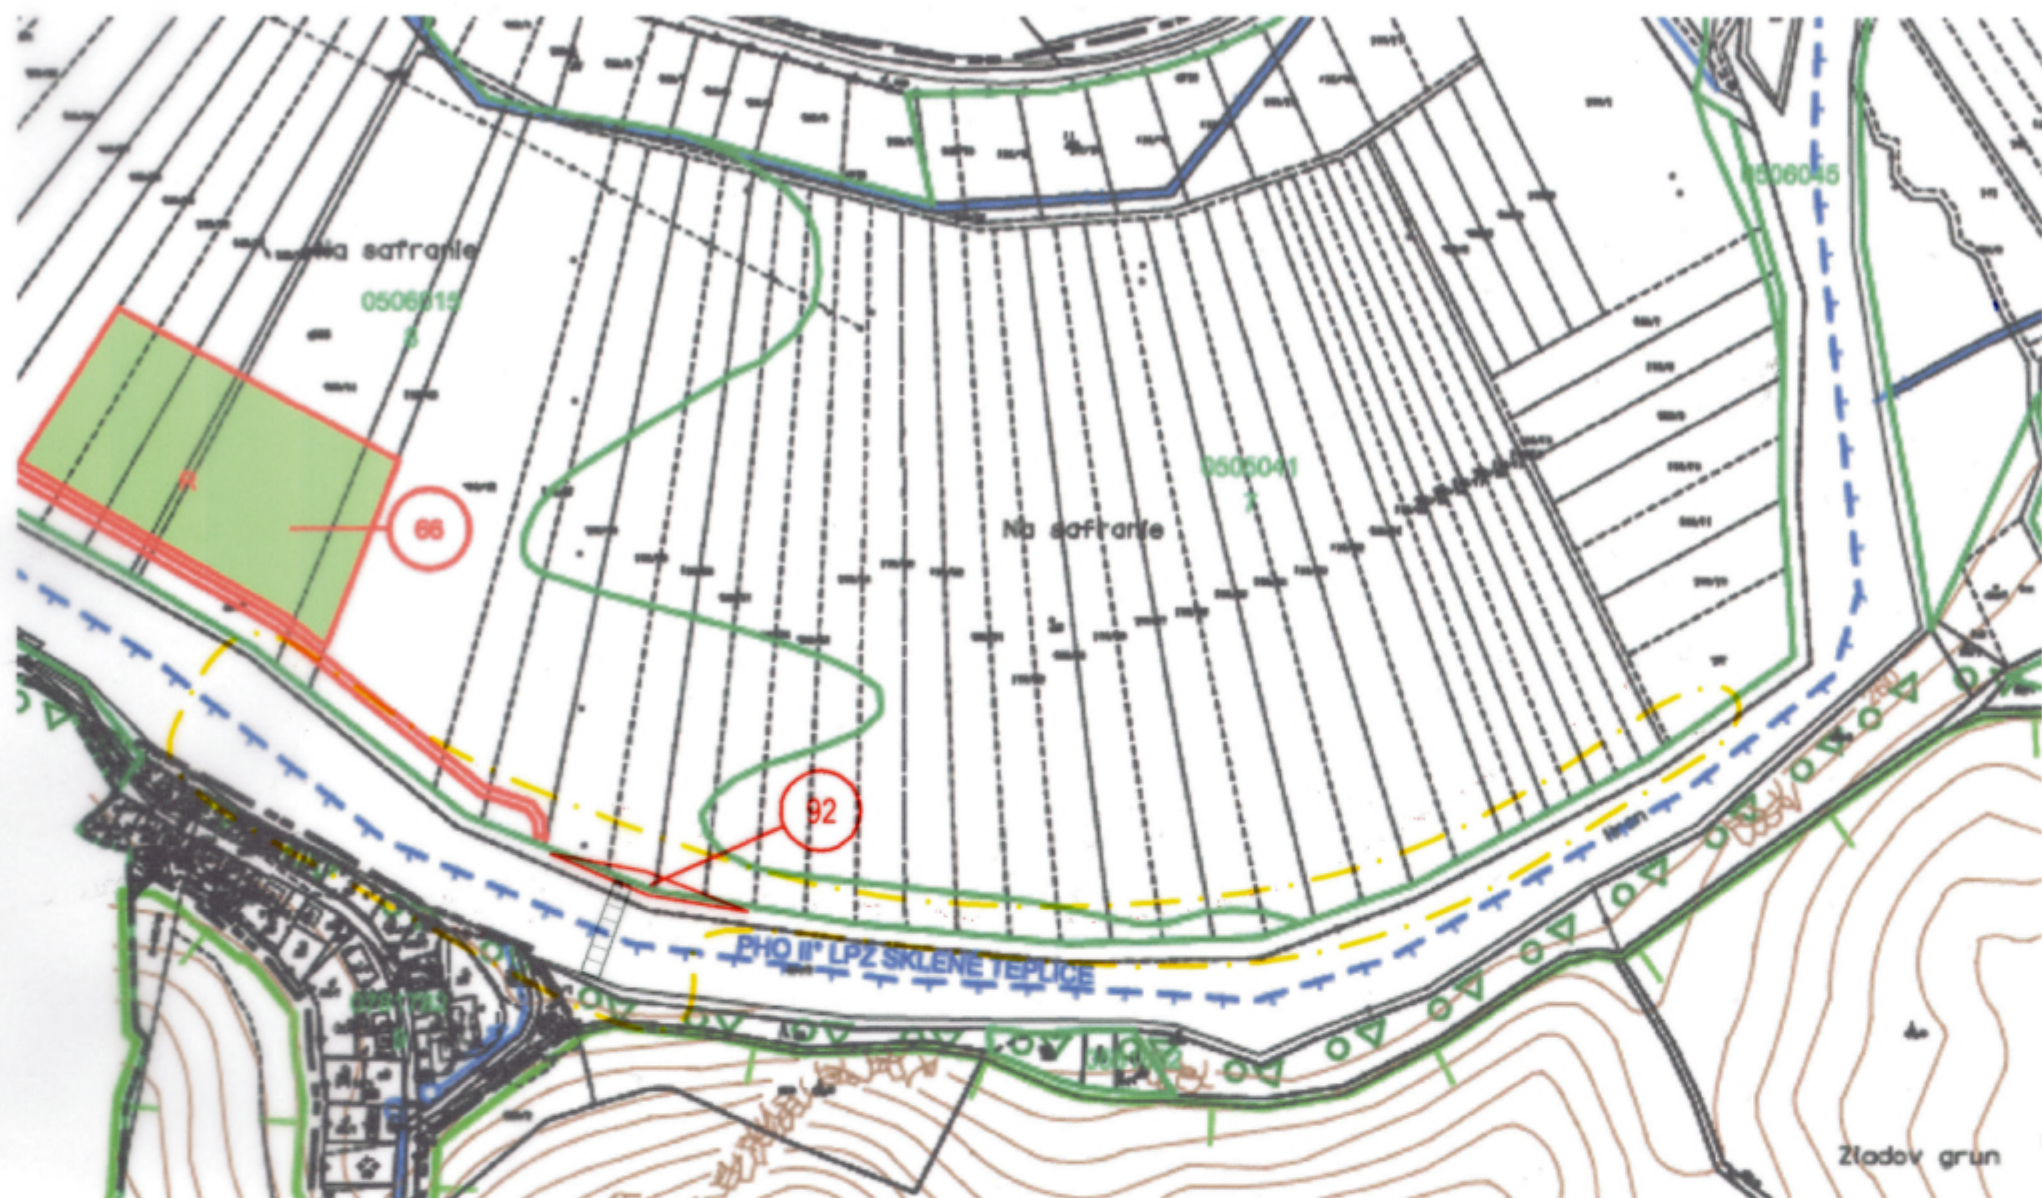

HRANICA RIEŠENÉHO ÚZEMIA

S/ VYHODNOTENIE DÔBLEDKOV STAVEBNÝCH A INÝCH ZÁMEROV NA PP

- LOKALITY/PRÍRODNÉ ZÁBERY PP
- PRÍRODNÁ REKREÁCIA, REKREAČNÉ ZARIADENIA
- PRÍRODNÉ OCHRANÉ ZARIADENIA
- HRANICE BPEJ
- KÓD BPEJ
- SKUPINA BPEJ
- ORNÁ PÔDA
- TRVALE TRÁVNATE PORASTY, LŮKY A PASIENKY
- ZÁHRADY

Územný plán mesta Žiar nad Hronom schválilo Mestské zastupiteľstvo v Žiari nad Hronom uznesením č. 29/2009 zo dňa 23.04.2009, ako záväzný podklad pre usmerňovanie ďalšej výstavby a investičnej činnosti v meste. Záväznú časť územného plánu mesta Žiar nad Hronom schválilo Mestské zastupiteľstvo v Žiari nad Hronom VZN č. 1/2009 zo dňa 23.04.2009. Právnu účinnosť nadobudlo dňa 09.05.2009.

V Žiari nad Hronom, 20.05.2009



Mgr. Ivan Černý
primátor

		Tento projekt je spolufinancovaný z prostriedkov ES a štátneho rozpočtu v zmysle Operačného programu Základná infraštruktúra, Priority Lokálna infraštruktúra, Opatrenia 3.3., Budovanie a rozvoj inštitucionálnej infraštruktúry v oblasti regionálnej politiky.	
Osoba s odbornou spôsobilosťou pre obstarávanie ÚPP a ÚPD, Ing. Martin Hudec, Letná ul. 45, Košice, registračné číslo 073			
OBSTARÁVATEL: MESTO ŽIAR NAD HRONOM		01/2011	
SPRACOVATEL: ARCH-AT s.r.o. ZVOLEN - Ing. Arch. B. Mikušová		dátum sprac. 04/2009	
názov dokumentácie: ZMENY A DOPLNKY Č. 2		číslo výkresu: 5	
názov: ÚZEMNÝ PLÁN MESTA ŽIAR NAD HRONOM		číslo: 5	
autor: ING. ARCH. D. HUDEC		ING. ŠKODA, ING. KUPCOVÁ, ING. DROTÁROVÁ, ING. Z. POLDAUFOVÁ, ING. PRÍŠČAL	
VYHODNOTENIE ZÁBERU PP VESEL		mierka: M 1:5 000	