



HRANICA RIEŠENÉHO ÚZEMIA

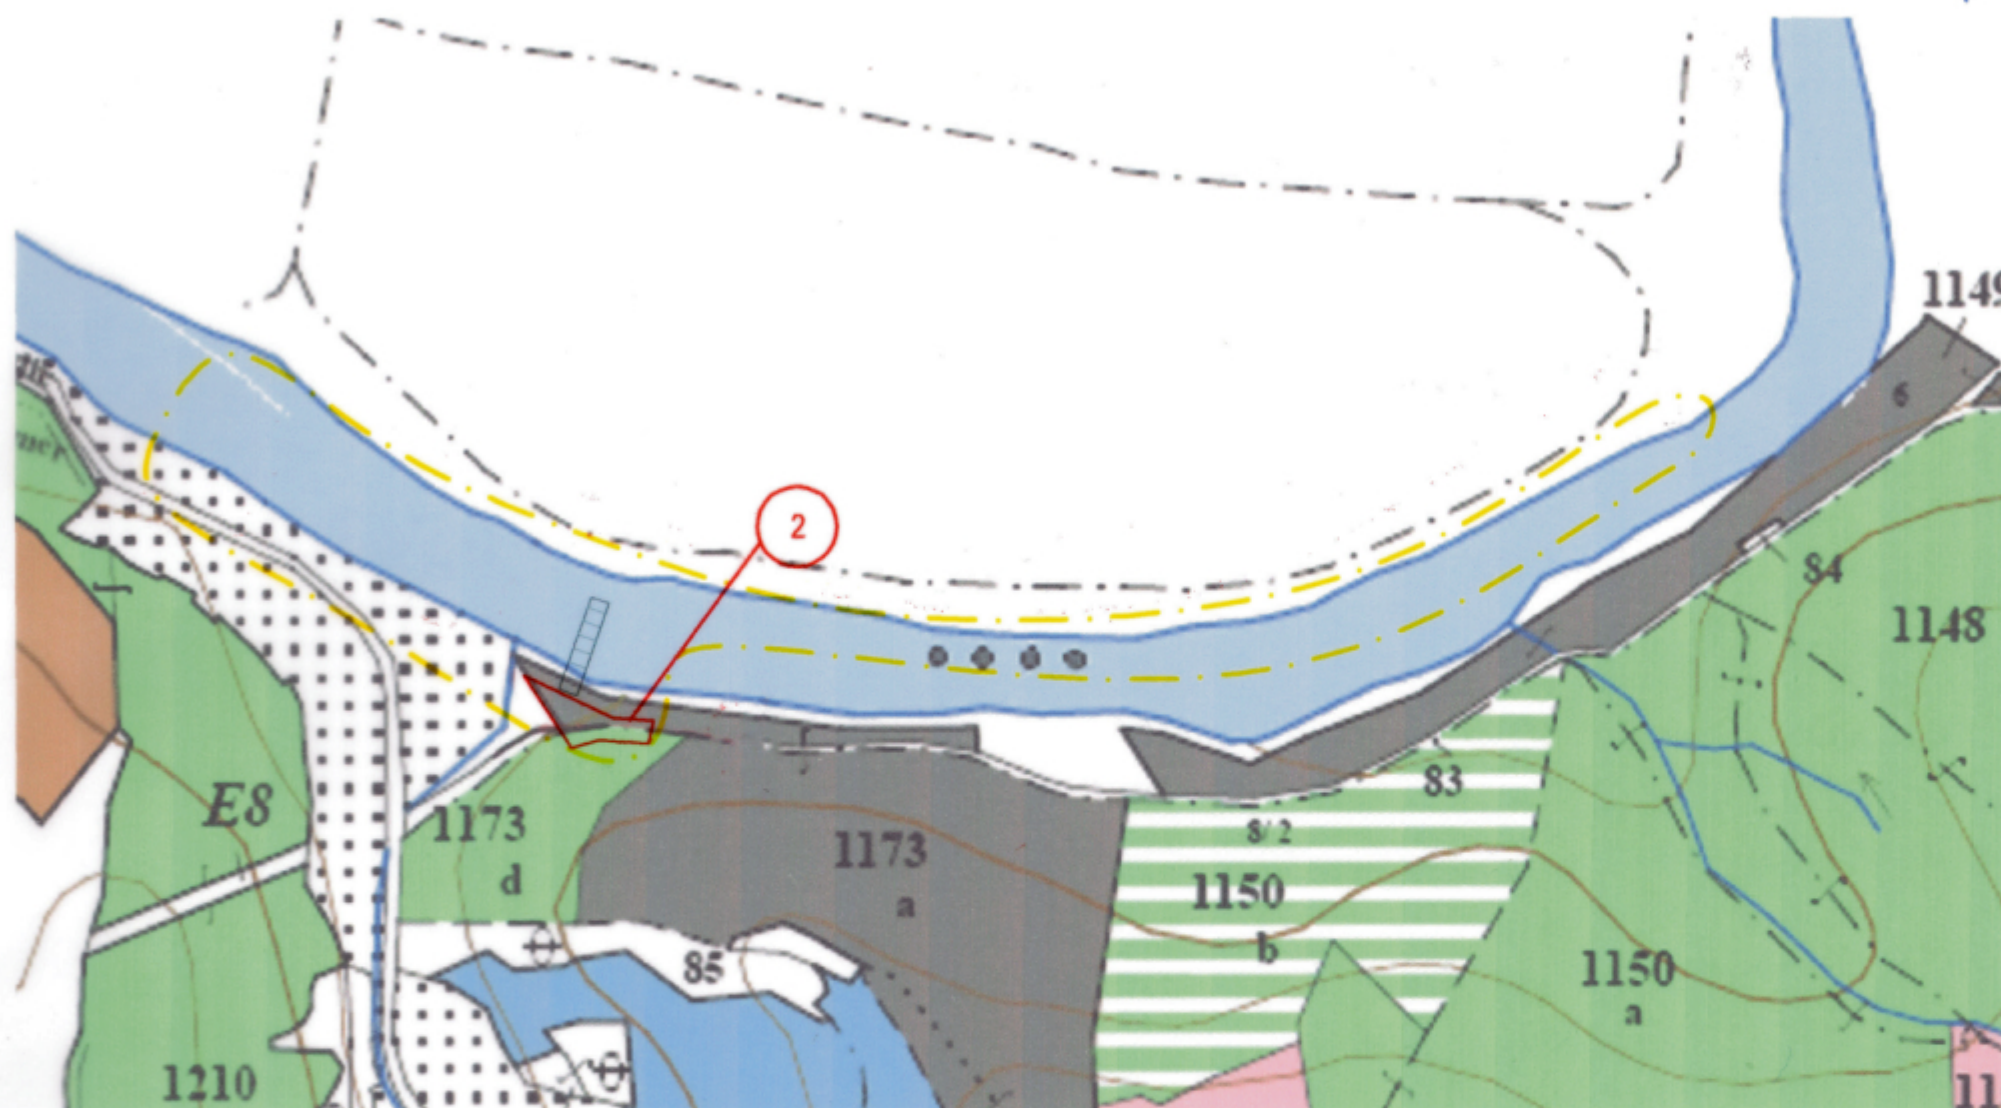

LESNÉ DIELCE LHC



ZÁBEROVÁ LOKALITA LESNÝCH POZEMKOV

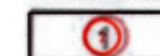

POĽADOVÉ ČÍSLO ZÁBEROVEJ LOKALITY

Územný plán mesta Žiar nad Hronom schválilo Mestské zastupiteľstvo v Žiari nad Hronom uznesením č. 29/2009 zo dňa 23.04.2009, ako záväzný podklad pre usmerňovanie ďalšej výstavby a investičnej činnosti v meste. Záväznú časť územného plánu mesta Žiar nad Hronom schválilo Mestské zastupiteľstvo v Žiari nad Hronom VZN č. 1/2009 zo dňa 23.04.2009. Právnu účinnosť nadobudlo dňa 09.05.2009.

V Žiari nad Hronom, 20.05.2009



Mgr. Ivan Černý
primátor

URBAN TRADE PROJEKTOVÁ KANCELÁRIA	URBANIZM.S-ÚZEMNÝ PLÁN-EKOLÓGIA-ŽIVOTNÉ PROSTREDIE Letná č. 45, 041 91 Košice	rok sprac. IV/2009
názov dokumentácie	ÚZEMNÝ PLÁN MESTA ŽIAR NAD HRONOM NÁVRH - ČISTOPIS	č. výkresu 6
názov výkresu	VYHODNOTENIE ZÁBERU LP	01/2011
Hlavný riešiteľ: Ing. Arch. B. Mikušová	OBSTARÁVATEL: MESTO ŽIAR NAD HRONOM SPRACOVÁTEĽ: ARCH-AT s.r.o. ZVOLEN - Ing. Arch. B. Mikušová	mierka: 1:5000
ARCHIGRAPH	ZMENY A DOPLNKY Č. 2 ÚZEMNÝ PLÁN MESTA ŽIAR NAD HRONOM MIESTNA ČASŤ ŠAŠOVSKÉ PODHRADIE	
VYHODNOTENIE ZÁBERU LESNEJ PÔDY		

rozpočtu v rámci Operačného programu Základná infraštruktúra, Priorita Lokálna infraštruktúra, Opatrenie 3.3., Budovanie a rozvoj miestnej infraštruktúry v oblasti regionálneho rozvoja

M 1:5000 6.