




Územný plán mesta Žiar nad Hronom schválilo Mestské zastupiteľstvo v Žiari nad Hronom uznesením č. 29/2009 zo dňa 23.04.2009, ako záväzný podklad pre usmerňovanie ďalšej výstavby a investičnej činnosti v meste. Záväzná časť územného plánu mesta Žiar nad Hronom schválilo Mestské zastupiteľstvo v Žiari nad Hronom VZN č. 1/2009 zo dňa 23.04.2009. Právnu účinnosť nadobudlo dňa 09.05.2009.

V Žiari nad Hronom, 20.05.2009

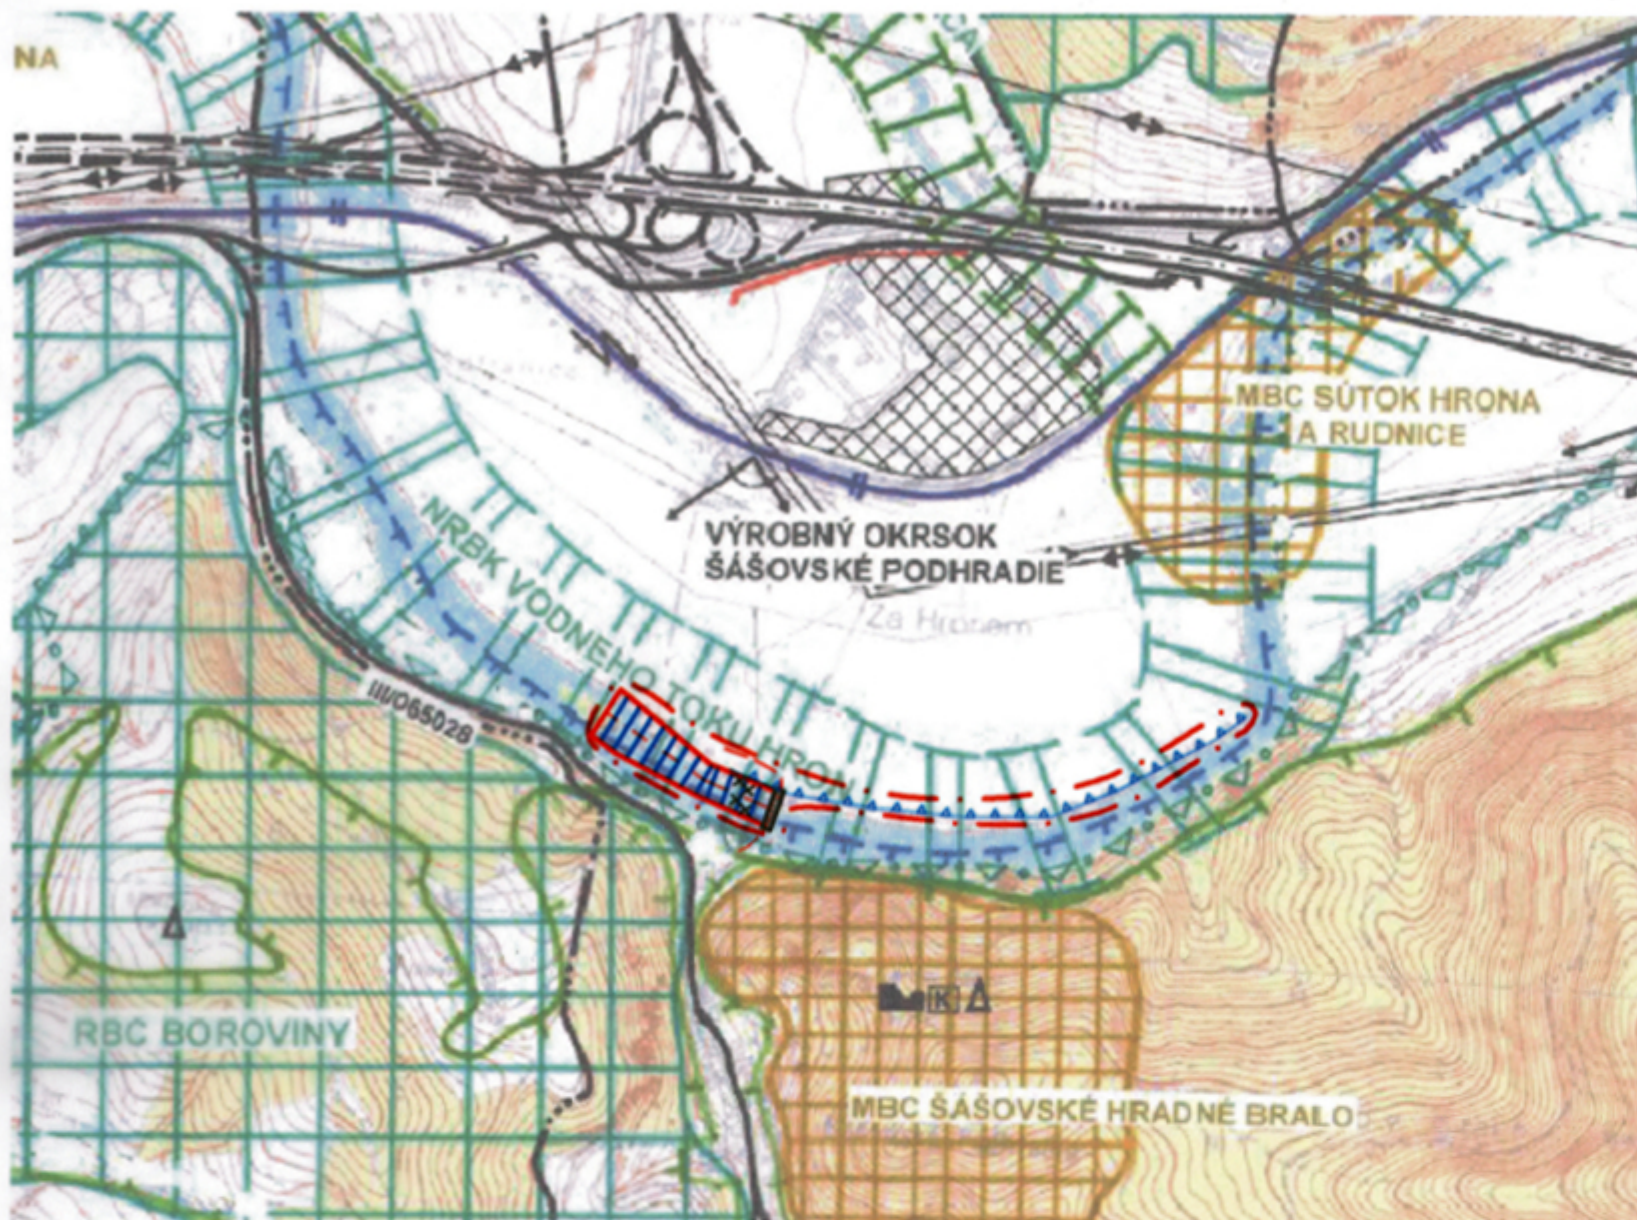

Mgr. Ivan Černaj  
primátor

| STAV | NÁVRH |                                                                            |
|------|-------|----------------------------------------------------------------------------|
|      |       | HRANICA RIEŠENÉHO ÚZEMIA                                                   |
|      |       | HRANICA KATASTRÁLNEHO ÚZEMIA, HRANICA RIEŠENÉHO ÚZEMIA                     |
|      |       | OCHRANNÉ PÁSMA VŠETKÝCH DRUHOV                                             |
|      |       | OCHRANNÉ PÁSMA II. PLZ SKLENÉ TEPLICE                                      |
|      |       | MALE VODNÉ TOKY NEUPRAVENÉ V PRIRODZENOM KORYTE                            |
|      |       | MALE VODNÉ TOKY UPRAVENÉ, REGULOVANÉ                                       |
|      |       | VODNÝ TOK HRONA NEUPRAVENÝ V PRIRODZENOM KORYTE                            |
|      |       | VODNÝ TOK HRONA UPRAVENÝ, REGULOVANÝ S OCHRANNÝMI HRÁZDAMI                 |
|      |       | VODNÉ DIELO MALÁ VODNÁ ELEKTRÁREŇ                                          |
|      |       | ÚPRAVA, PREHLBENIE VODNÉHO TOKU HRONA                                      |
|      |       | NADREGIONÁLNE BIOKORIDORY                                                  |
|      |       | REGIONÁLNE BIOCENTRÁ                                                       |
|      |       | REGIONÁLNE BIOKORIDORY                                                     |
|      |       | MIESTNE BIOCENTRÁ                                                          |
|      |       | CHRÁNENÁ KRAJINNÁ OBLASŤ ŠTIAVNICKÉ VRCHY, ÚZEMIE S DRUHÝM STUPŇOM OCHRANY |
|      |       | CHRÁNENÉ ÚZEMIE EURÓPSKEHO VÝZNAMU NATURA 2000 - SKLJEV - SUŤ              |
|      |       | NÁRODNÉ KULTÚRNE PAMIATKY ZAPÍSANÉ V ÚZPF A KULTÚRNE DEDIČSTVO MESTA       |
|      |       | PRIRODNÉ DOMINANTY K.Ú. MESTA                                              |
|      |       | ZRÚCANINY HRADU ŠÁŠOV                                                      |
|      |       | CESTY I. A II. TRIEDY, HLAVNÉ ZBERNÉ KOMUNIKÁCIE MESTA                     |

Tento projekt je spolufinancovaný z prostriedkov ES a štátneho rozpočtu v rámci Operačného programu Základná infraštruktúra, Priorita Lokálna infraštruktúra, Opatrenie 3.3., Budovanie a rozvoj inštitucionálnej infraštruktúry v oblasti regionálnej politiky

|                                                            |                                            |                  |
|------------------------------------------------------------|--------------------------------------------|------------------|
| OBSTARÁVATEL: MESTO ŽIAR NAD HRONOM                        | URBANIZOVANÉ ÚZEMIE - ŽIVOTNÉ PROSTREDIE   | 01/2011          |
| SPRACOVATEL: ARCH-AT s.r.o. ZVOLEN, Ing. Arch. B. Mikušová | PROJEKT: ÚZEMNÝ PLÁN MESTA ŽIAR NAD HRONOM | IV/2009          |
| názov dokumentácie                                         | ZMENY A DOPLNKY Č. 2                       | č. výkresu       |
| názov                                                      | ÚZEMNÝ PLÁN MESTA ŽIAR NAD HRONOM          |                  |
| hlavný riešiteľ                                            | MIESTNA ČASŤ ŠÁSOVSKÉ PODHRADIE            |                  |
| ING. MARTIN HUDEC                                          | PROJEKT: ÚZEMNÝ PLÁN MESTA ŽIAR NAD HRONOM |                  |
| ARCHITECT                                                  | PROJEKT: ÚZEMNÝ PLÁN MESTA ŽIAR NAD HRONOM |                  |
| VÝKRES OCHRANY PRÍRODY A KRAJINY                           | PROJEKT: ÚZEMNÝ PLÁN MESTA ŽIAR NAD HRONOM | mierka: 1:10 000 |