


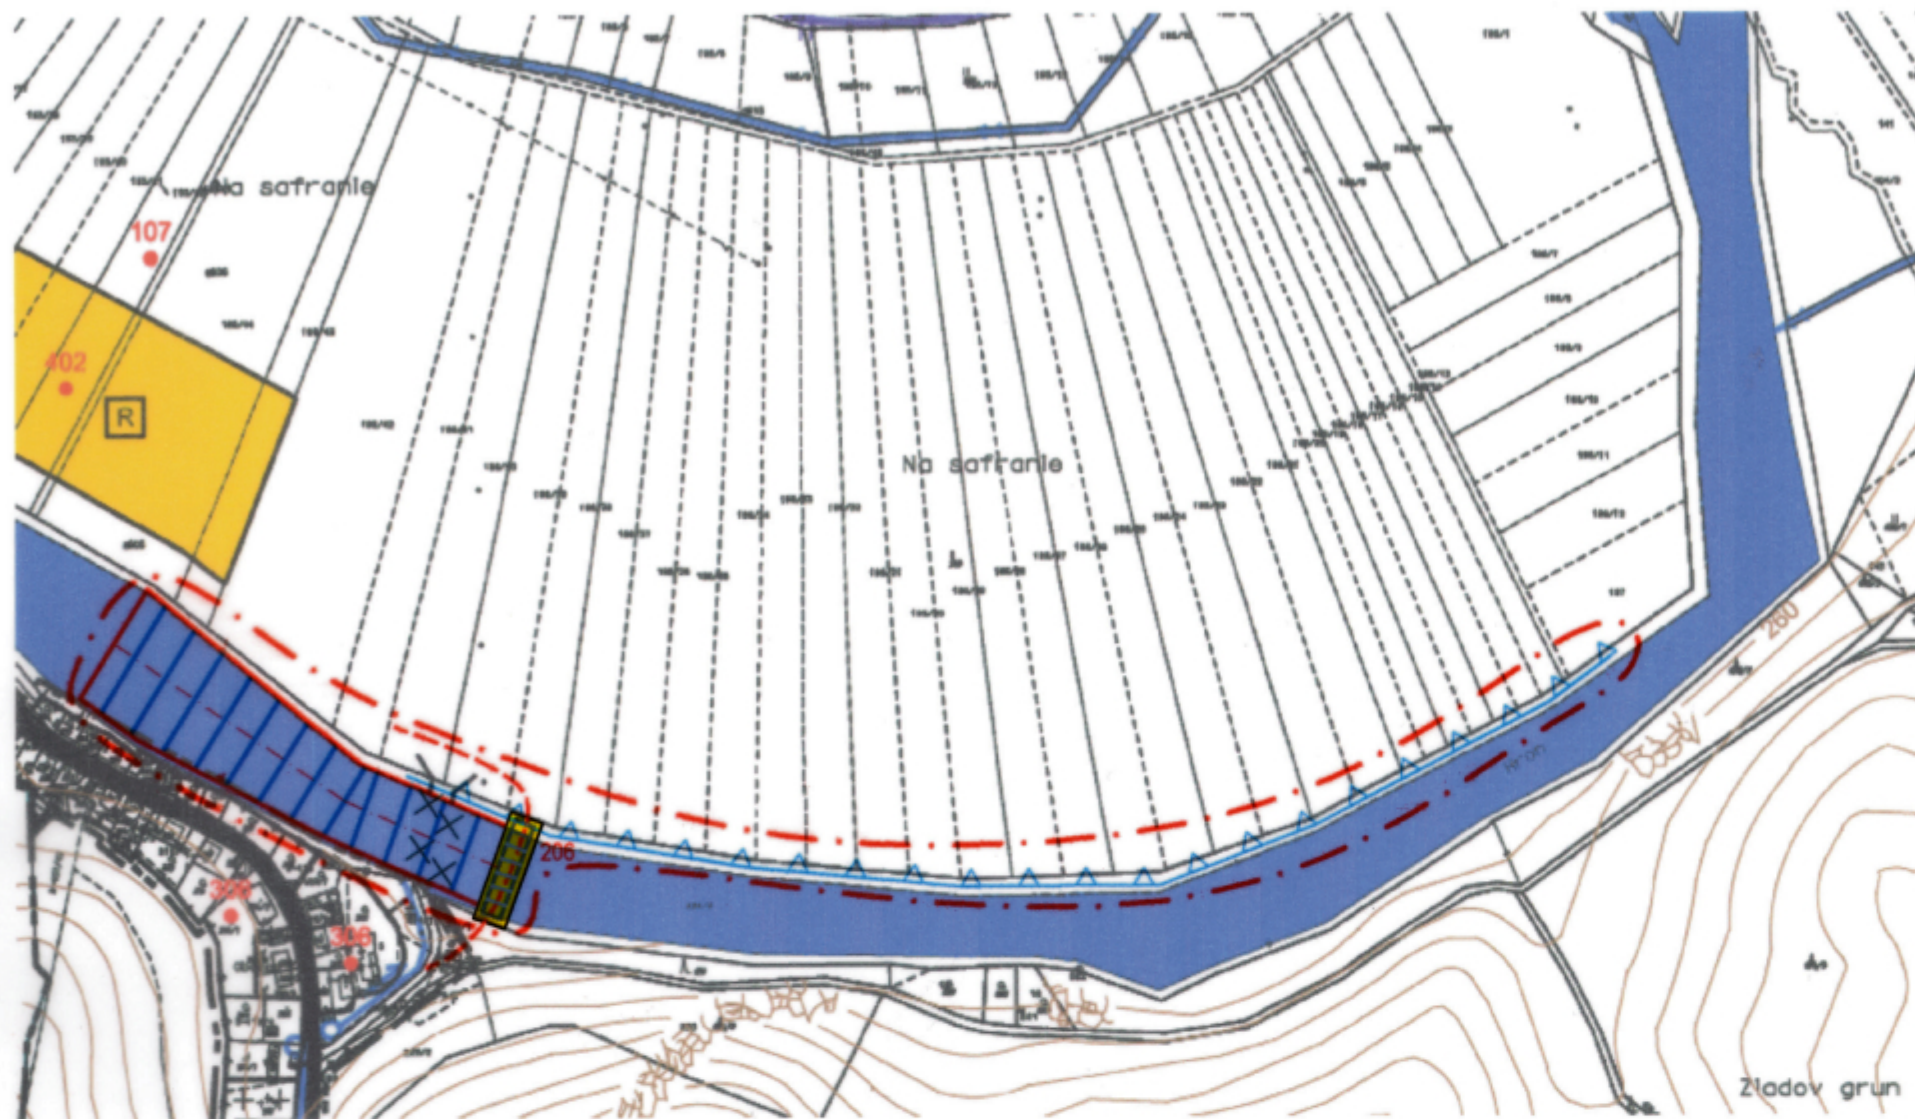

Územný plán mesta Žiar nad Hronom schválilo Mestské zastupiteľstvo v Žiari nad Hronom uznesením č. 29/2009 zo dňa 23.04.2009, ako záväzný podklad pre usmerňovanie ďalšej výstavby a investičnej činnosti v meste. Záväzná časť územného plánu mesta Žiar nad Hronom schválilo Mestské zastupiteľstvo v Žiari nad Hronom VZN č. 1/2009 zo dňa 23.04.2009. Právnu účinnosť nadobudlo dňa 09.05.2009.

V Žiari nad Hronom, 20.05.2009



Mgr. Ivan Černý
primátor



HRANICA RIEŠENÉHO ÚZEMIA

LEGENDA:



ORGANIZAČNÉ ČLENENIE ÚZEMIA MESTA



NAVRHOVANÉ ROZVOJOVÉ LOKALITY OBYTNÉHO ÚZEMIA

101

KÓD FUNKČNÉHO VYUŽITIA ÚZEMIA

A-D

KÓD MIERY INTENZITY VYUŽITIA ÚZEMIA

2P+P

MAXIMÁLNA POVOLENÁ PODLAŽNOSŤ ZÁSTAVBY



NAVRHOVANÉ ROZVOJOVÉ ÚZEMIE PODLAŽNOSTI

B.1 KÓDY ZÁVÄZNÉHO REGULATÍVU FUNKČNÉHO VYUŽITIA ÚZEMIA

OBYTNÉ ÚZEMIE

- 101 - ZÁSTAVBA VACPODLAŽNÝCH BYTOVÝCH DOMOV
- 102 - ZÁSTAVBA RODINÝCH DOMOV
- 103 - VEREJNÁ OBČIANSKA VYBAVENOSŤ
- 107 - PLOCHY VEREJNEJ PARKOVNÍ A SPRÁVENEJ ZELENE
- 108 - OKTOBRY

VÝROBNÉ A DOPRAVNÉ ÚZEMIE, TECHNICKÉ VYBAVENIE ÚZEMIA

- 201 - PRŮMYSELNÁ A STAVBNÁ VÝROBA, SKLADOVÉ HOSPODÁRSTVO, DISTRIBUČNÉ CENTRA
- 202 - DOPRAVNÉ ZARIADENIA A SLUŽBY GARÁŽE
- 203 - SKLADY KOMUNÁLNOHO A PRŮMYSELNÉHO ODPADU
- 204 - PLOCHY HÁLD A DOKALISK
- 205 - TECHNICKÉ VYBAVENIE ÚZEMIA, VODOSPEV, ČOV

TECHNICKÉ VYBAVENIE ÚZEMIA (ENERGETIKA, TELEKOMUNIKÁCIE)

ZMIEŠANÉ ÚZEMIE

- 301 - OBČIANSKEJ VYBAVENOSTI A BYTOVÝCH DOMOV
- 302 - OBČIANSKEJ VYBAVENOSTI A RODINÝCH DOMOV
- 303 - VÝROBY A OBČIANSKEJ VYBAVENOSTI
- 304 - OBČIANSKEJ VYBAVENOSTI A VEREJNÚ ZELEŇ
- 305 - VÝROBY A DOPRAVNÝCH ZARIADENÍ
- 306 - BYTNÁ, RODINÝCH DOMOV A REKREÁCIE

REKREACNÉ ÚZEMIE

- 401 - PLOCHY ŠPORTU A TĚLOVÝCHOVY
- 402 - PLOCHY REKREÁCIE A VOJNÉHO ČASU
- 403 - ZÁHRADKÁRSKE OSADY
- 404 - LESOPARK, REKREACIA V PRÍRODNOM PROSTREDÍ
- 405 - PLOCHY REKREÁCIE, ŠPORTU A ZELENE



OBSTARÁVATEĽ: MESTO ŽIAR NAD HRONOM

01/2011

SPRACOVATEĽ: ARCH-AT s.r.o. ZVOLEN - Ing. Arch. B. Mikušová

ZMENY A DOPLNKY Č. 2

ÚZEMNÝ PLÁN MESTA ŽIAR NAD HRONOM

MIESTNA ČASŤ ŠAŠOVSKÉ PODHRADIE

SCHÉMA ZÁVÄZNÝCH ČASŤÍ SCHÉMA ZÁVÄZNÝCH ČASŤÍ
UPN MESTA ŽIAR NAD HRONOM UPN MESTA ŽIAR NAD HRONOM

M 1:5000