


M 1:10000

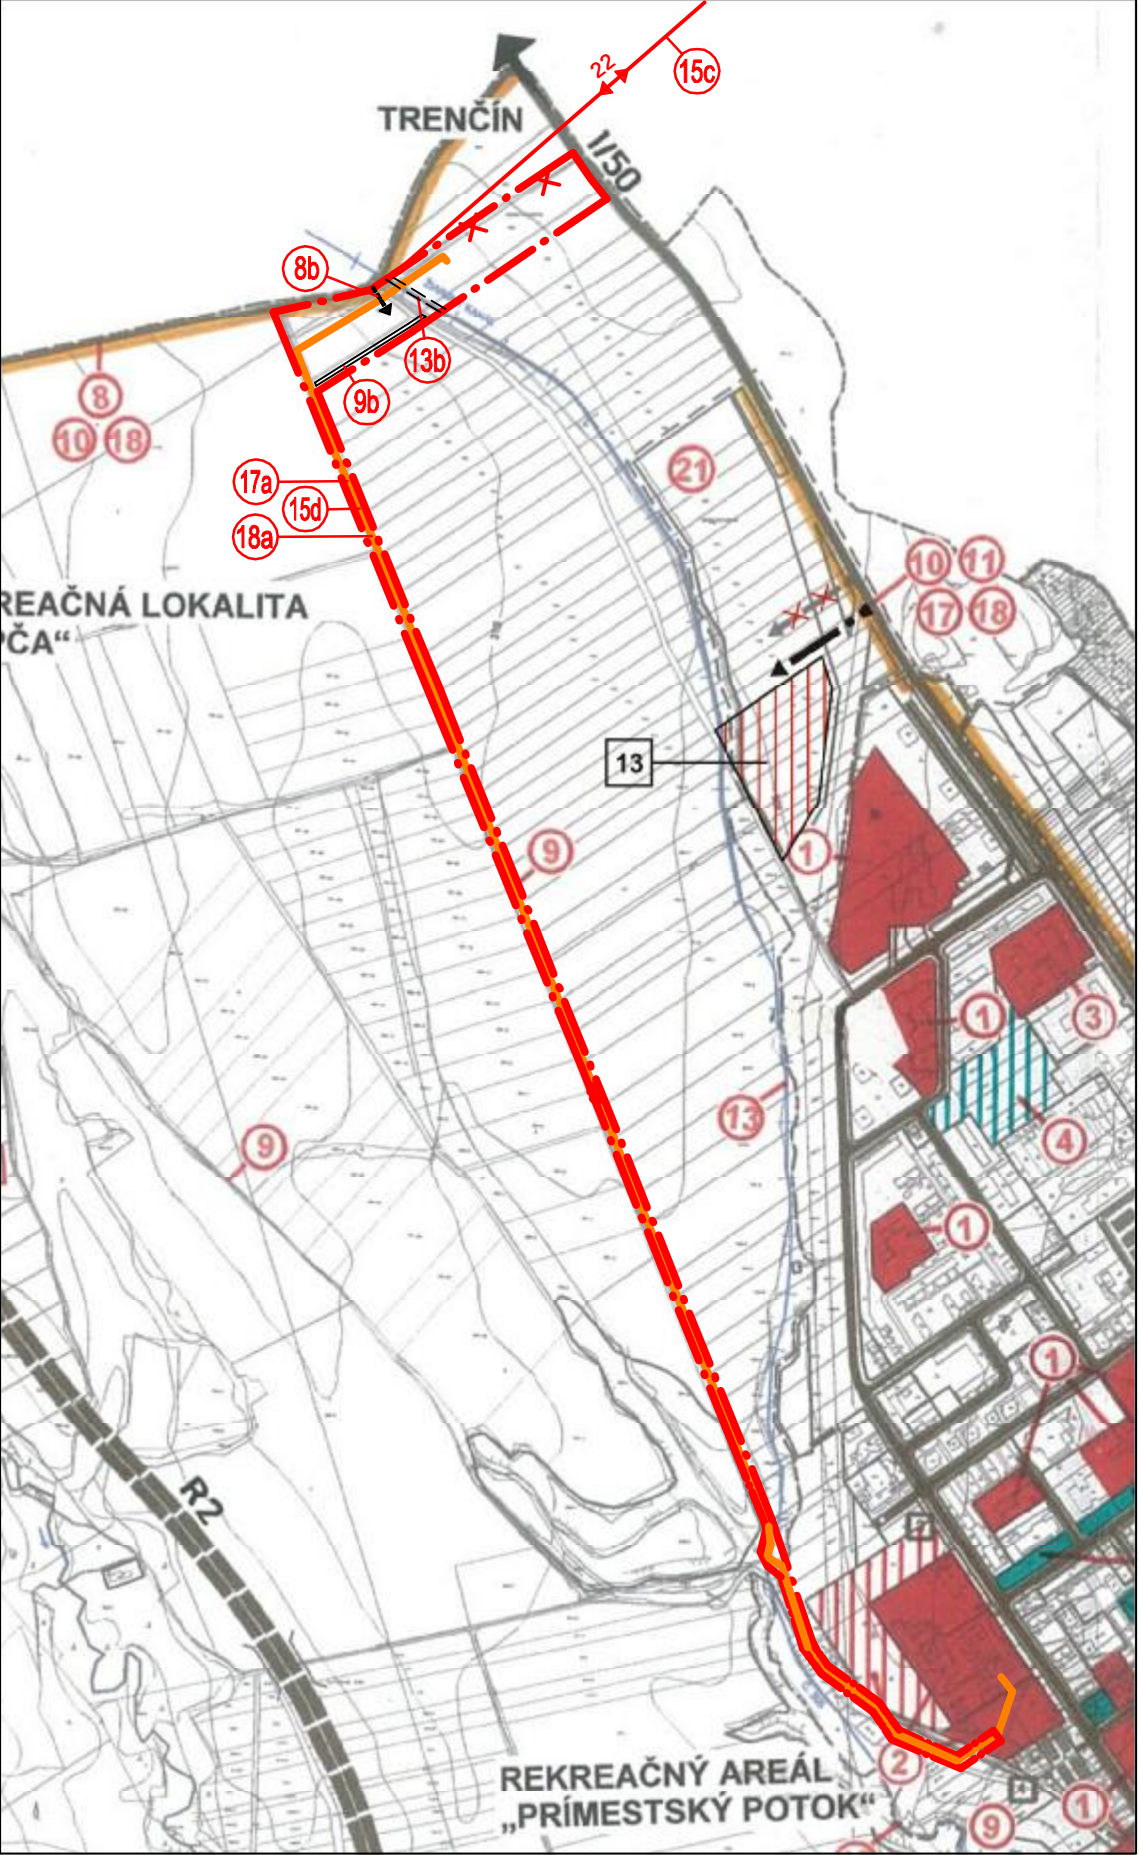

NAVROVANÉ ROZVOJOVÉ LOKALITY BYTOVEJ VÝSTAVBY MESTA ŽIAR NAD HRONOM

13 OBYTNÝ SÚBOR "SEVER"

NAVROVANÉ VEREJNOPROSPEŠNÉ STAVBY PODĽA ÚZEMNÉHO PLÁNU ŽIAR NAD HRONOM

A./ VEREJNÁ OBČIANSKA VYBAVENOSŤ A VEREJNÁ ZELEŇ

- 1 ŠKOLSKÉ ZARIADENIA V MESTE
- 2 ZDRAVOTNÉ ZARIADENIA V MESTE
- 3 SOCIÁLNE ZARIADENIA A ZARIADENIA SLUŽIEB V MESTE
- 4 OBJEKTY VEREJNEJ PARKOVEJ ZELENÉ
- 15 CINTORÍN A JEHO NAVRHOVANÉ ROZŠÍRENIE V K.Ú. ŽIAR NAD HRONOM

B./ VEREJNÁ DOPRAVA A DOPRAVNÉ ZARIADENIA

- 8 OBSLUŽNÉ A PRÍSTUPOVÉ KOMUNIKÁCIE (MO, MOK) VČÍTANE PRIDRUŽENÉHO PRIESTORU KOMUNIKÁCIE
- 8b PRIPOJENIE AREÁLU BPS V SEVERNEJ ČASTI MESTA NA NAVRHOVANÚ KOMUNIKÁCIU C3 MO
- 9 SAMOSTATNÉ PEŠIE A CYKLISTICKÉ CHODNÍKY
- 9a CENTRÁLNA AUTOBUSOVÁ STANICA NA ULICI SNP
- 9b PEŠÍ CHODNÍK

C./ TECHNICKÁ INFRAŠTRUKTÚRA

C1./ VODNÉ HOSPODÁRSTVO

- 10 VODOVODY A PRELOŽKY VODOVODOV
- 11 VODOJEMY A ČERPAČIE STANICE
- 11 KANALIZÁCIA A PRELOŽKY KANALIZÁCIE VČÍTANE Č.S.
- 13 ODVEDENIE VÔD Z POVRCHOVÉHO ODTOKU A ÚPRAVY HYDROMELIORAČNÝCH KANÁLOV

- 13a ÚPRAVA HYDROMELIORAČNÉHO KANÁLA PRIEPUSTOM CEZ AREÁL BSP DO 1MW

C2./ENERGETIKA

- 15 VN VONKAJŠIE ELEKTRICKÉ VEDENIA VČÍTANE PRELOŽIEK
- 15 VN ELEKTRICKÉ KÁBLOVÉ VEDENIA
- 15 TS, TRAFOSTANICE

- 15c PRELOŽKA ČASTI NAVRHOVANÉHO VONKAJŠIEHO ELEKTRICKÉHO VEDENIA VN 22

- 15c VYBUDOVANIE VN, TS A NN KÁBLOVÝCH ROZVODOV V ROZSAHU RIEŠENÉHO ÚZEMIA BSP

- 17 STL A NTL ROZVODY

- 17a ROZVODY BIOPLYNU STL PRE BSP DO 1 MW

C3./ELEKTRONICKÉ KOMUNIKÁCIE

- 18 MIESTNE TELEKOMUNIKAČNÉ ROZVODY
- 18a TELEKOMUNIKAČNÉ PREPOJENIE AREÁLU BPS V SEVERNEJ ČASTI MESTA S AREÁLOM VŠEOBECNEJ NEMOCNICE ŽIAR NAD HRONOM

D./ ODPADOVÉ HOSPODÁRSTVO

- 21 ZBERNÉ DVORY ODPADOVÉHO HOSPODÁRSTVA

LEGENDA:


STAV	NÁVRH	
		HRANICA RIEŠENÉHO ÚZEMIA
		ZRUŠENIE PÔVODNÉHO NÁVRHU
		PLOCHY SOCIÁLNEJ INFRAŠTRUKTÚRY
		PLOCHY VEREJNEJ PARKOVEJ ZELENÉ
		RÝCHLOSTNÉ CESTY R1 A R2
		CESTY I. A III. TRIEDY

STAV	NÁVRH	
		HLAVNÉ MESTSKÉ ZBERNÉ KOMUNIKÁCIE
		PRÍSTUPOVÉ A OBSLUŽNÉ KOMUNIKÁCIE
		TRASY NAVRHOVANEJ TECHNICKÉJ INFRAŠTRUKTÚRY (VODOVOD, KANALIZÁCIA, STL PLYNOVOD, TELEKOMUNIKÁCIE, 22 KV KÁBLOVÉ VEDENIA)
		TRASY PRELOŽIEK A NOVÝCH VN ELEKTRICKÝCH VEDENÍ (110A 22KV)

Územný plán mesta Žiar nad Hronom schválilo Mestské zastupiteľstvo v Žiari nad Hronom uznesením č. 29/2009 zo dňa 23.04.2009, ako záväzný podklad pre usmerňovanie ďalšej výstavby a investičnej činnosti v meste. Záväzná časť územného plánu mesta Žiar nad Hronom schválilo Mestské zastupiteľstvo v Žiari nad Hronom VZN č. 1/2009 zo dňa 23.04.2009. Právnu účinnosť nadobudlo dňa 09.05.2009.

V Žiari nad Hronom, 20.05.2009

Mgr. Ivan Černaj
primátor

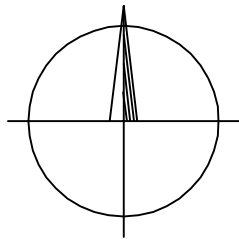

MAGIC DESIGN HENČ S.R.O. Hutníkova 315/20 ŽIAR NAD HRONOM

AUTOR DIELA	ZODPOVEDNÝ PROJEKTANT PROFESIE	ZODPOVEDNÝ PROJEKTANT AKCIE	 tel./fax: 045 6722891 mobil: 0905263432 magicdesign @ magicdesign.sk www.magicdesign.sk	
Dipl.Ing.arch. PAVEL HENČ autorizovaný architekt 0673 AA	Dipl.Ing.arch.PAVEL HENČ	Dipl.Ing.arch.PAVEL HENČ		

AKCIA	ÚPN MESTA ŽIAR NAD HRONOM ZMENY A DOPLNKY Č.4 ČISTOPIS	ZAKÁZKA Č.	2012/05
		POČET A4	3/A4

OBSTARÁVATEĽ	MESTO ŽIAR NAD HRONOM	DÁTUM	12/2012
--------------	-----------------------	-------	---------

OBSAH VÝKRESU	Schéma verejnoprospešných stavieb	ARCHÍVNE ČÍSLO MIERKA	1:10000
---------------	-----------------------------------	--------------------------	---------

PROJEKCIA REKLAMA DESIGN INTERIÉR OBCHOD