

LEGENDA:


B./ KÓDY ZÁVÄZNÉHO REGULATÍVU FUNKČNÉHO VYUŽITIA ÚZEMIA

ZMIEŠANÉ ÚZEMIE

- 302 - OBČIANSKEJ VYBAVENOSTI A RODINNÝCH DOMOV
- 307 - OBČIANSKEJ VYBAVENOSTI A BYTOVÝCH DOMOV

C./ KÓDY ZÁVÄZNÉHO REGULATÍVU MIERY INTENZITY VYUŽITIA ÚZEMIA

- C - KOEFICIENT ZASTAVANOSTI MAX. KZ 0,6

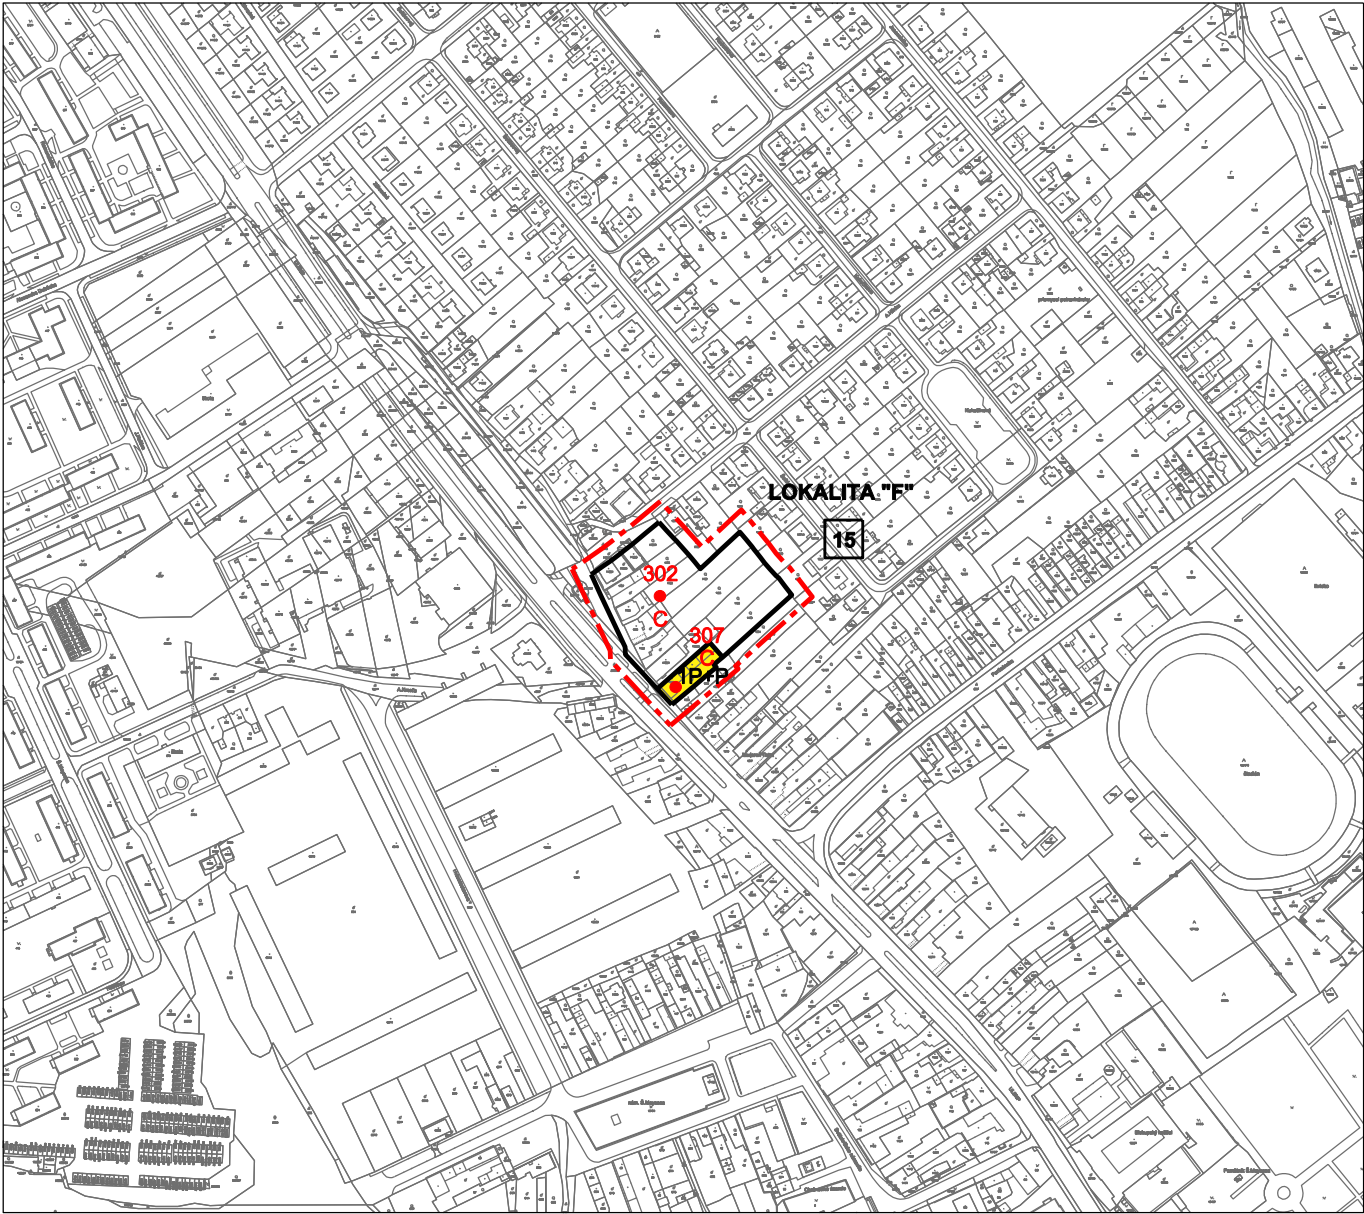

- 101 KÓD FUNKČNÉHO VYUŽITIA ÚZEMIA
- A - D KÓD MIERY INTENZITY VYUŽITIA ÚZEMIA
- 2P+P MAXIMÁLNA POVOLENÁ PODLAŽNOSŤ ZÁSTAVBY
- NAVRHOVANÉ ROZVOJOVÉ ÚZEMIE PODĽA ÚPN MESTA
- HRANICA RIEŠENÉHO ÚZEMIA

Zmeny a doplnky č. 5 územného plánu mesta Žiar nad Hronom schválilo Mestské zastupiteľstvo v Žiari nad Hronom uznesením č. 29/2017 zo dňa 17. 3. 2017.
Záväzné časti územného plánu mesta Žiar nad Hronom – Zmeny a doplnky č. 5 boli vyhlásené VZN č. 1/2017 zo dňa 17. 3. 2017. Účinnosť nadobudlo dňa 20. 4. 2017.

V Žiari nad Hronom, 21. 4. 2017



Mgr. Peter Antal
primátor

Osoba s odbornou spôsobilosťou pre obstarávanie ÚPP a ÚPD Ing. Blažena Kollárová, Žiar n/Hronom, registračné číslo 215

URBAN studio s.r.o. PROJEKTOVÁ KANCELÁRIA	URBANIZMUS-ÚZEMNÝ PLÁN-EKOLÓGIA-ŽIVOTNÉ PROSTREDIE Košice, Letná ul. č. 45, www.urban.sk, urban@urban.sk	dátum spracovania: 2017
názov dokumentácie:	ZMENY A DOPLNKY Č. 5 ÚPN MESTA ŽIAR NAD HRONOM NÁVRH	
názov výkresu:	REGULAČNÝ VÝKRES SCHÉMA ZÁVÄZNÝCH ČASTÍ ÚPN MESTA ŽIAR NAD HRONOM	
autor: ING. ARCH. D. HUDEC	projektanti: ING. ARCH. D. HUDEC	
ARCHIGRAPH STUDIO	grafika: ING. A. MEZEJOVÁ ARCHITEKTONICKO-GRAFICKÉ ŠTÚDIO, Letná 45, 041 91 Košice	mierka: 1:5000