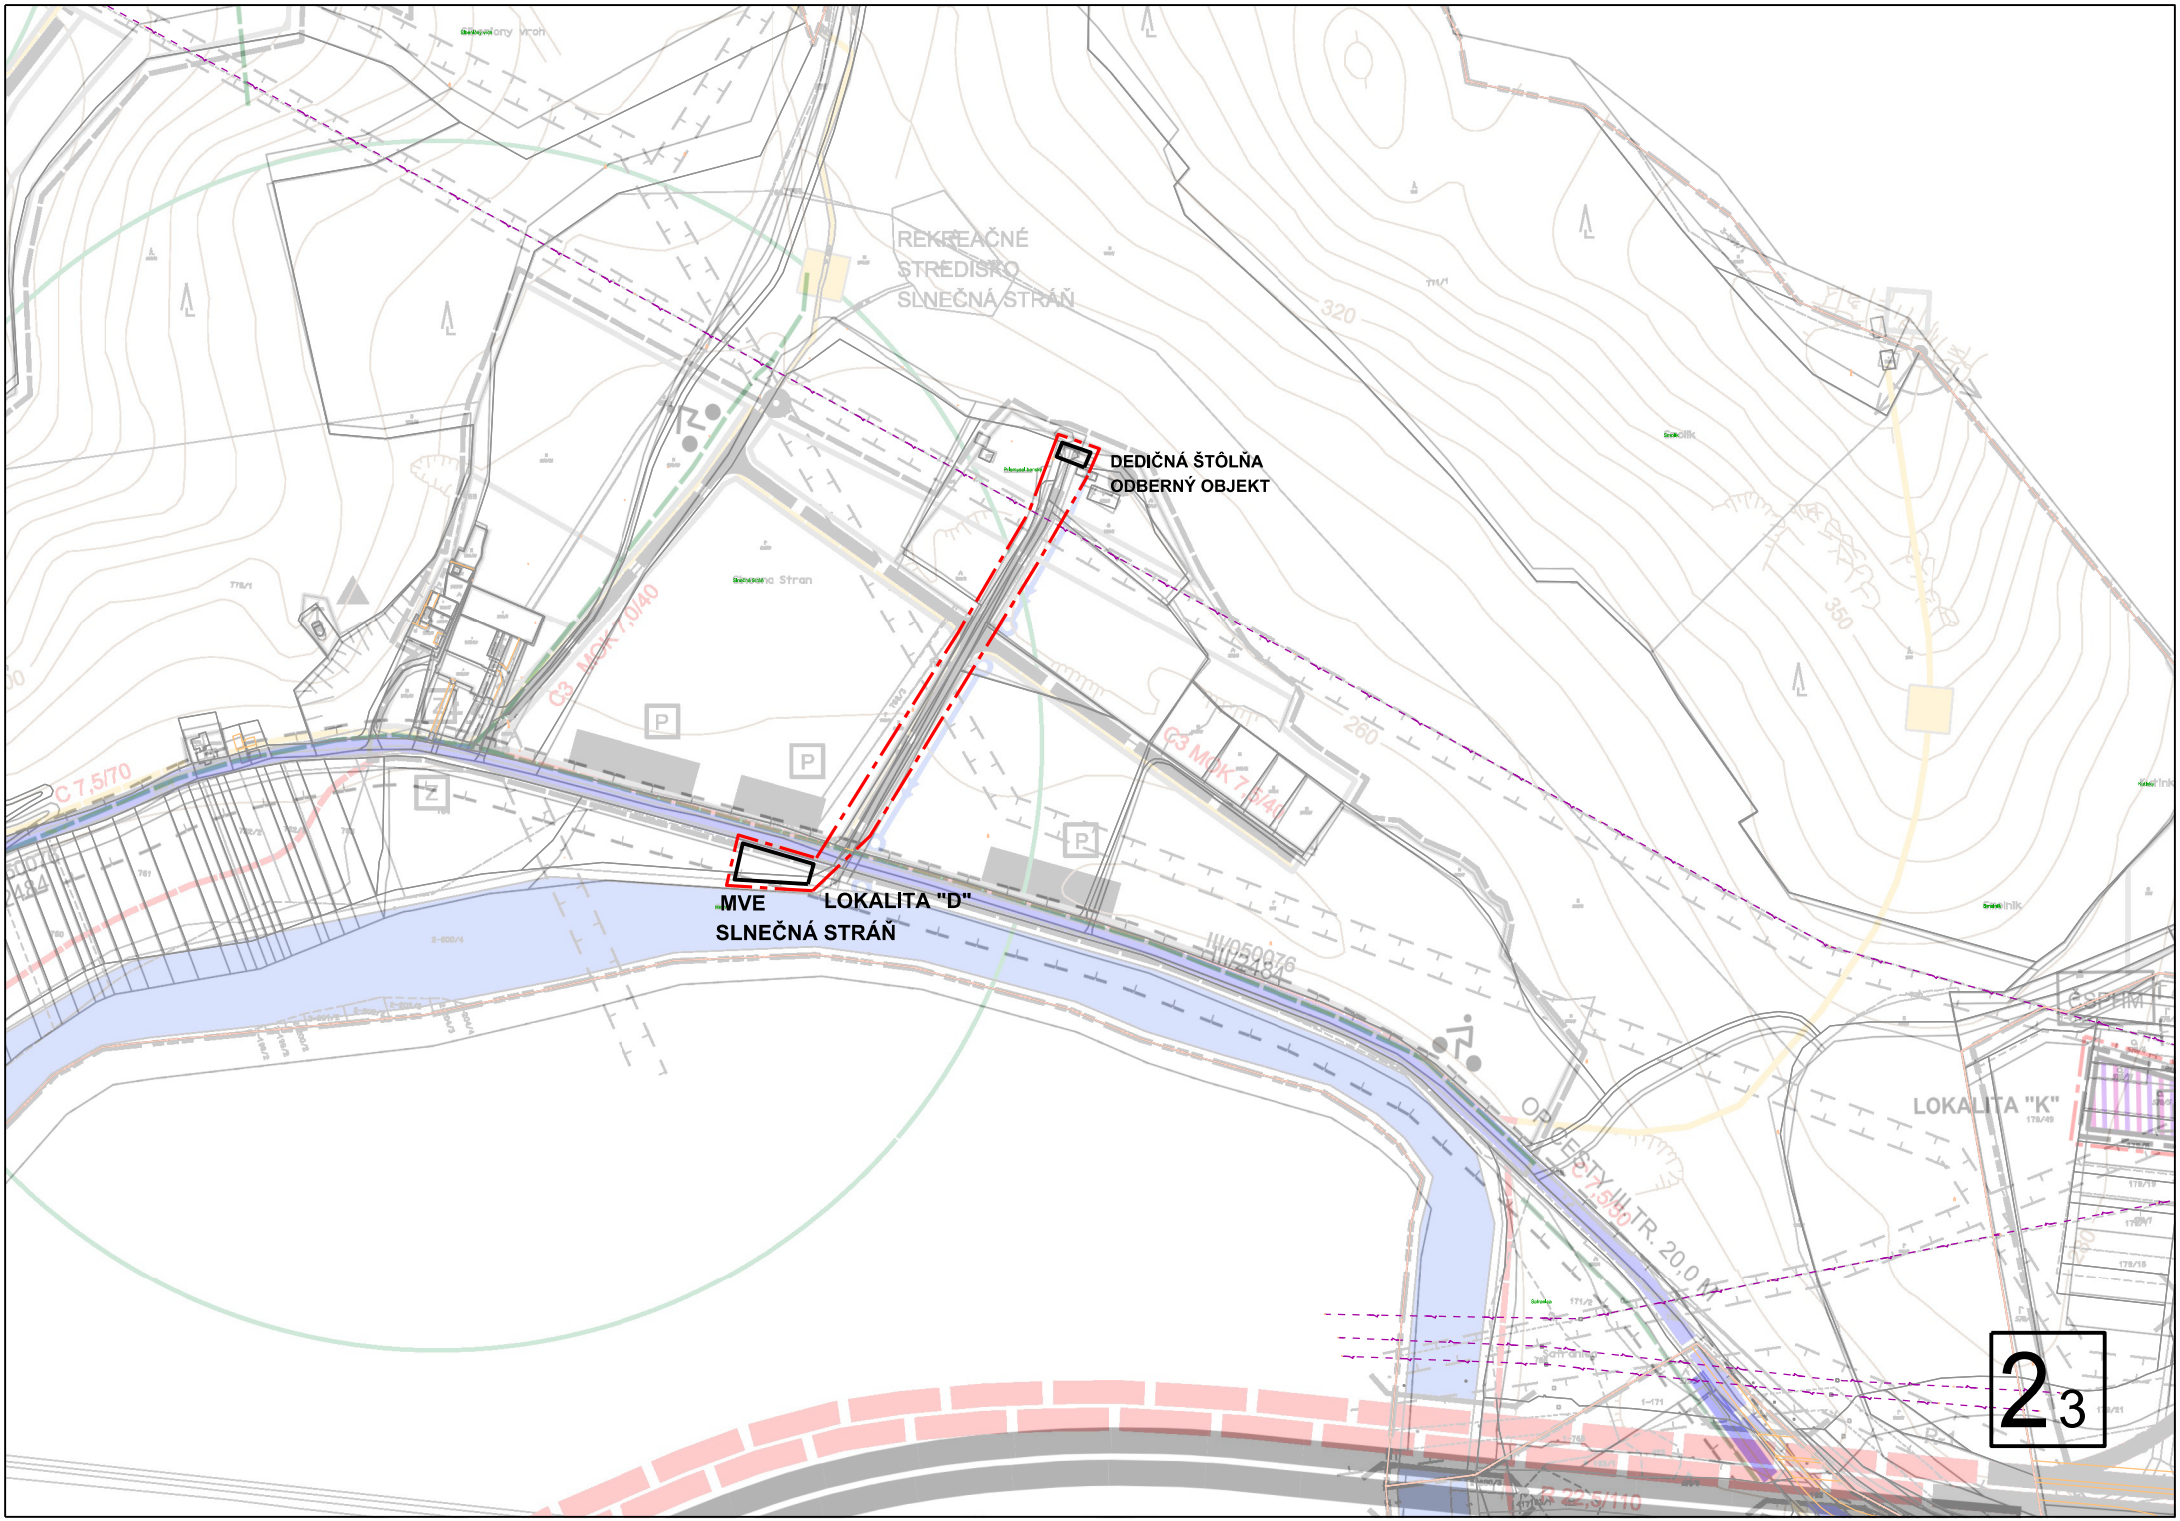
REKREAČNÉ
STREDISKO
SLNEČNÁ STRÁŇ
DEDIČNÁ ŠTÔLŇA
ODBERNÝ OBJEKT
MVE
SLNEČNÁ STRÁŇ
LOKALITA "D"
LOKALITA "K"
C 7,5/70
G3 MCK 7,0/40
G3 MCK 7,0/40
III/050076
III/2487
OP TRY III. TR. 20,0 M
2
3