





LEGENDA
LEGENDA
A.) HRANICE

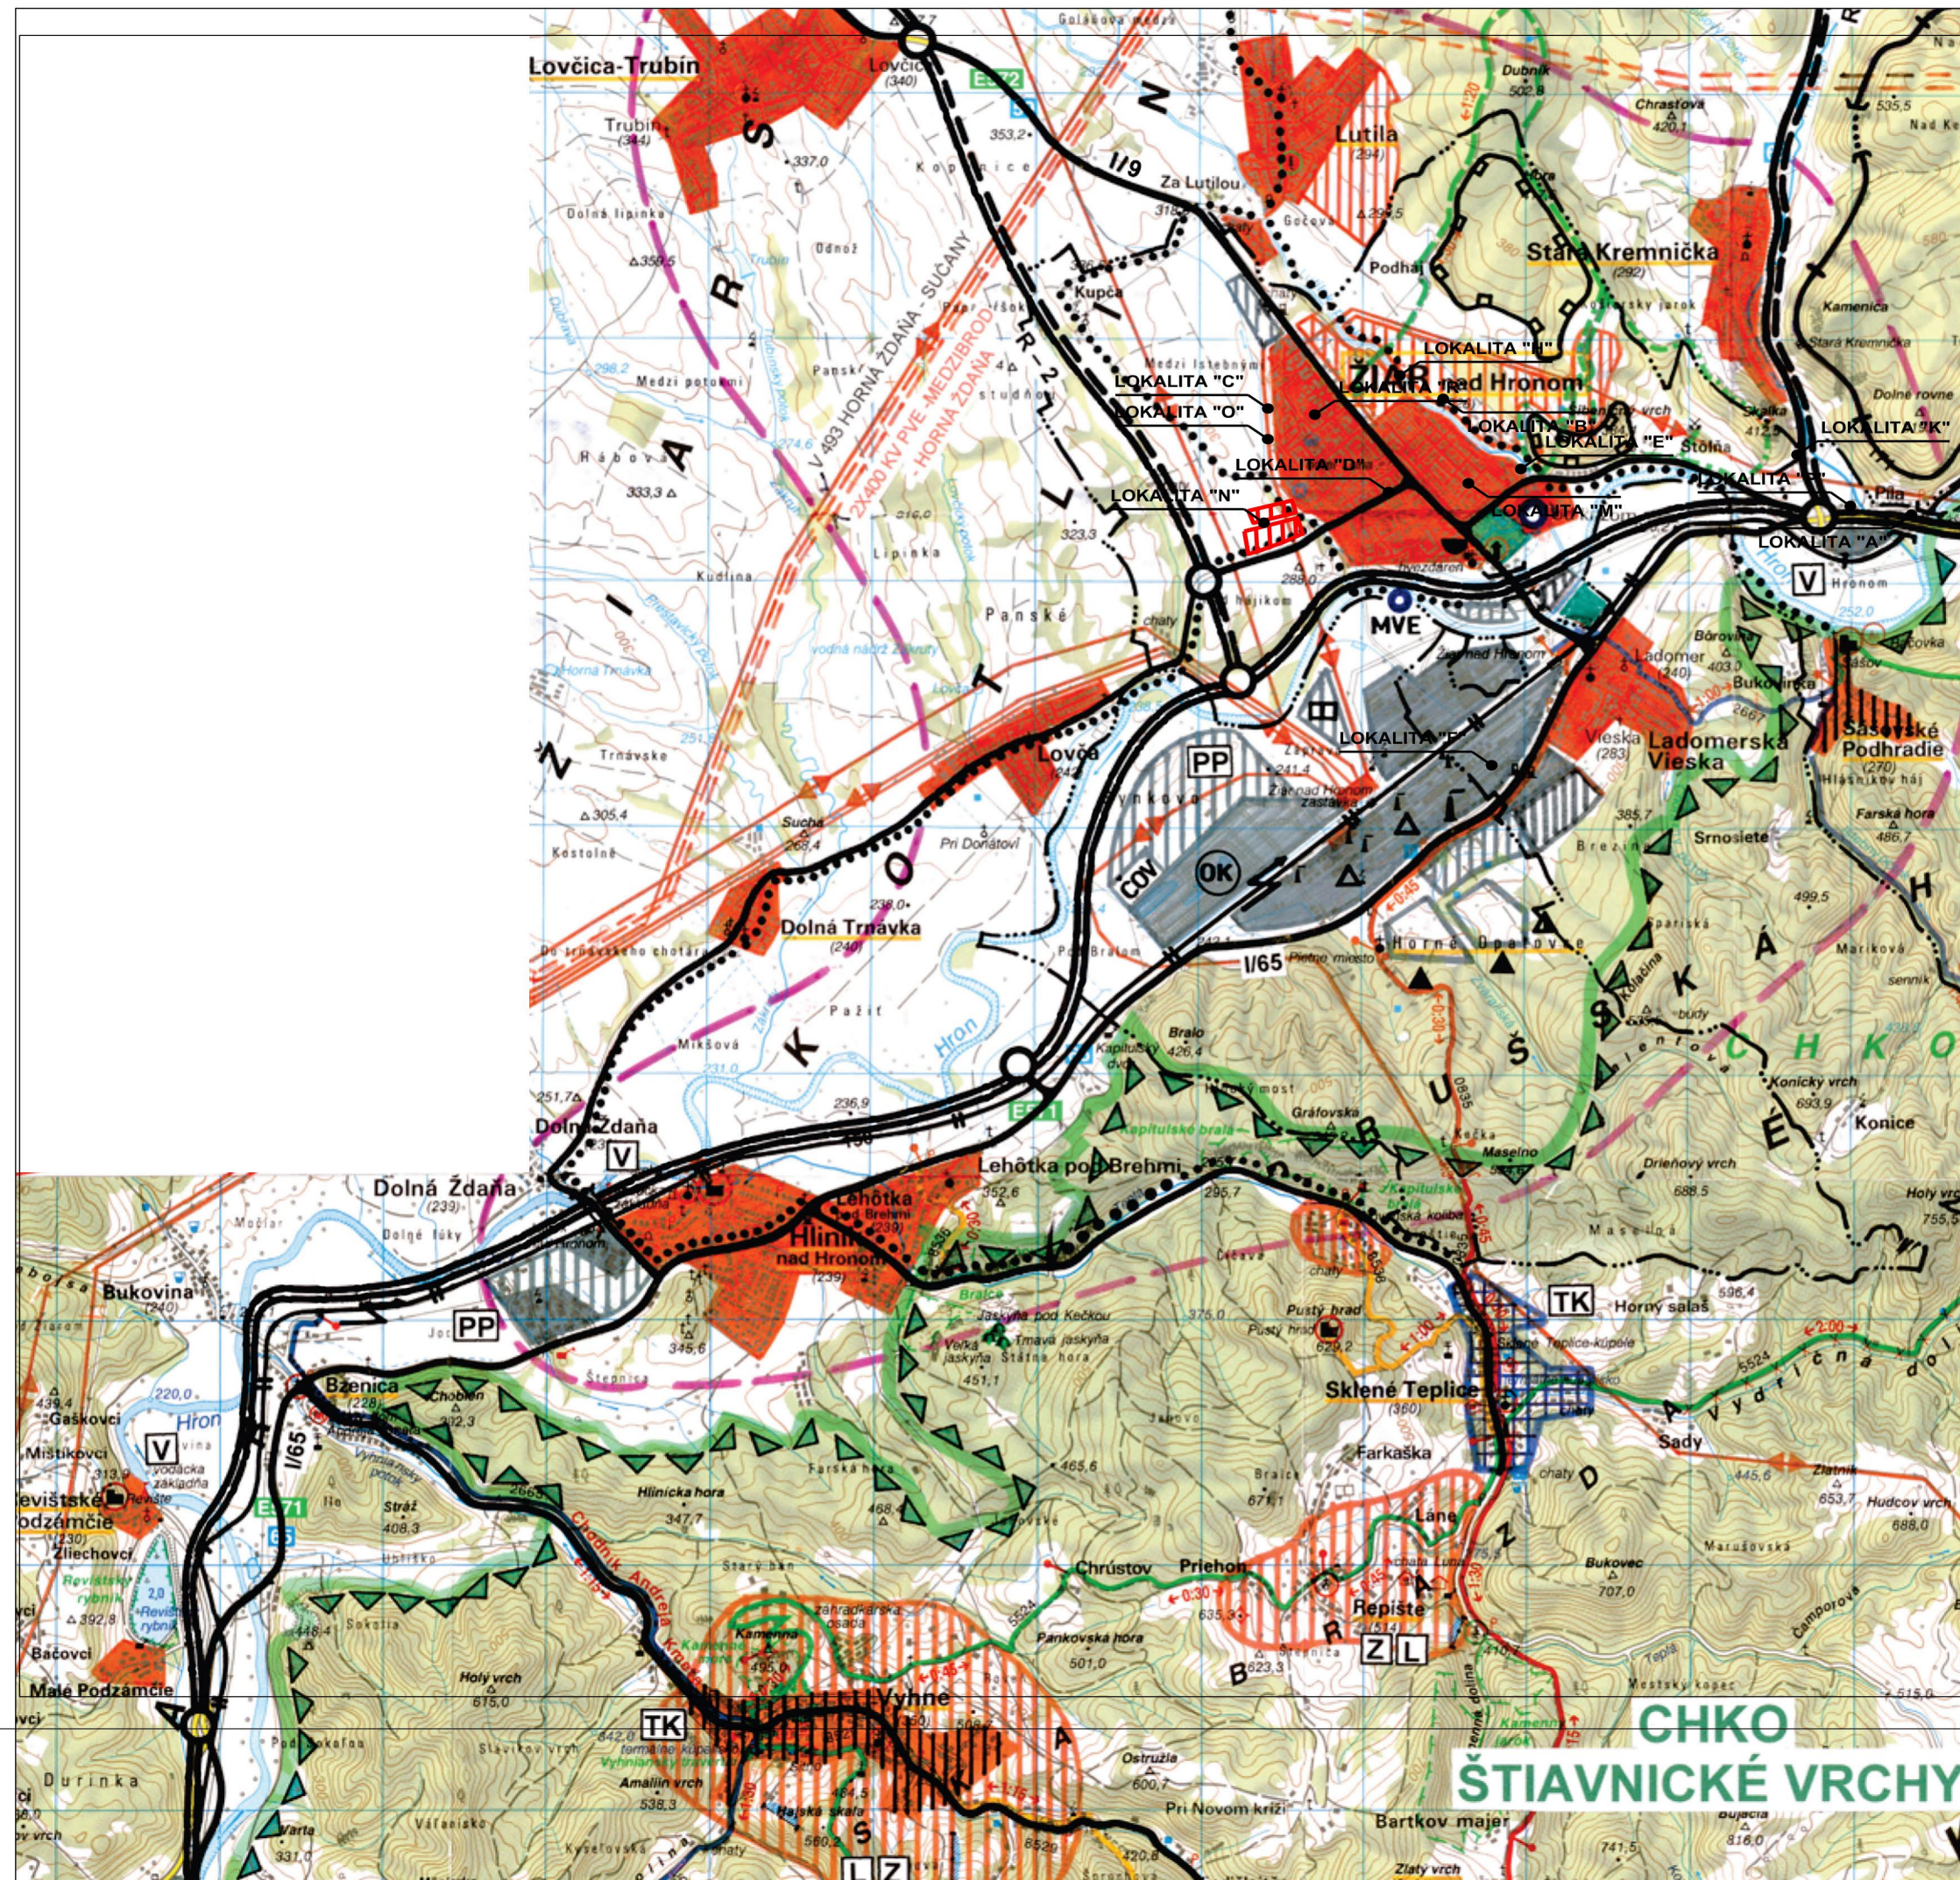

HRANICA RIEŠENÉHO ÚZEMIA (K.Ú. ŽIAR NAD HRONOM, HORNÉ OPATOVCE
A ŠÁŠOVSKÉ PODHRADIE)

B.) OSIDLENE

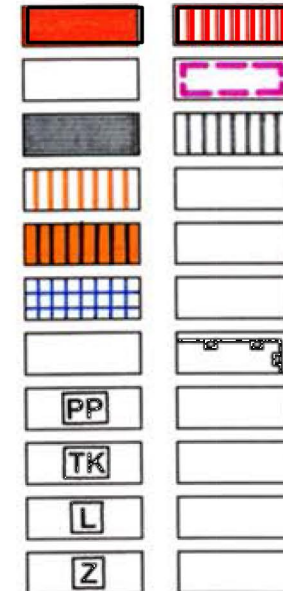

OBYTNÉ PLOCHY

SUBURBÁNNY PRIESTOR MESTA ŽIAR NAD HRONOM

PLOCHY PRIEMYSELNEJ VÝROBY A SKLADOV

PLOCHY REKREÁCIE, CESTOVNÉHO RUCHU A ŠPORTU

PLOCHY ROZPTÝLENÉHO VIDIECKEHO OSÍDLENIA, REKREAČNÉ SÍDLA

KÚPEĽNÉ SÍDLA A PLOCHY KÚPEĽNÝCH ZARIADENÍ

LESOPARK MESTA ŽIAR NAD HRONOM


PRIEMYSELNÉ A TECHNOLOGICKÉ PARKY

TERMÁLNE KÚPALISKÁ

STREDISKÁ REKREÁCIE A TURIZMU SO ZAMERANÍM NA LETNÝ POBYT PRI VODE

CELOROČNÉ STREDISKÁ REKREÁCIE A TURIZMU SO ZAMERANÍM NA ZIMNÉ ŠPORTY

C.) VEREJNÁ DOPRAVA

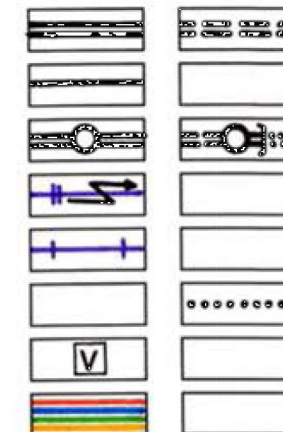

RÝCHLOSTNÉ KOMUNIKÁCIE

CESTY I. A II. TRIEDY

MIMOÚROVNŔOVÉ KRIŽOVATKY, TUNEL

HLAVNÉ ŹELEZNIČNÉ DVOJKOLAJNÉ ELEKTRIFIKOVANÉ ŹELEZNIČNÉ TRATE


REGIONÁLNE ŹELEZNIČNÉ TRATE

REGIONÁLNE CYKLISTICKÉ TRASY

VODÁČKE ZÁKLADNE, SPLAVOVANIE STREDNÉHO TOKU HRONA


ZNAČKOVANÉ TURISTICKÉ PEŠIE TRASY

D.) OCHRANA PRÍRODY A KULTÚRNEHO DEDIČSTVA, ŽIVOTNÉ PROSTREDIE

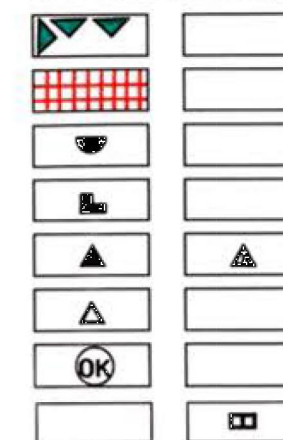

HRANICE CHKO ŠTIAVNICKÉ VRCHY
HISTORICKÉ BANÍCKE MESTÁ, MESTSKÉ PAMIATKOVÉ REZERVÁCIE
OCHRANNÉ PÁSMO NKP
ZRÚCANINY HRADOV
SKLÁDKY PRIEMYSELNÉHO ODPADU A ODPADU KTORÝ NIE JE NEBEZPEČNÝ
VEĽKÉ ZDROJE ZNEČISTENIA ŽIVOTNÉHO PROSTREDIA (ZSNP a.s.,
ODKALISKÁ MIMO AREÁLOV PODNIKOV
SPALOVNE ODPADOV

E.) TECHNICKÉ VYBAVENIE ÚZEMIA

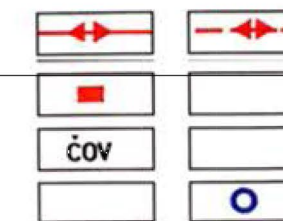

VN ELEKTRICKÉ VEDENIA 110 A 400 KV
ROZVODNE (ES) VVN
ČISTIAREŇ ODPADOVÝCH VÔD MESTA ŽIAR NAD HRONOM
VODNÉ DIELO, MALÁ VODNÁ ELEKTRÁREŇ, ZDROJ ELEKTRICKEJ ENERGIE

Osoba s odbornou spôsobilosťou pre obstarávanie ÚPP a ÚPD Ing. Blažena Kollárová, Žiar n/Hronom, registračné číslo 215

URBAN studio s.r.o. PROJEKTOVÁ KANCELÁRIA (VA)LOA.s.) názov dokumentácie:	URBANIZMUS-ÜZEMNÝ PLÁN-EKOLOGIA-ZIVOTNÉ PROSTREDIE Košice, Letná ul. č. 45, www.urban.sk, urban@urban.sk	dátum spracovania:
	ZMENY A DOPLNKY č. 6 ÚPN MESTA ŽIAR NAD HRONOM NAVRH	2018
názov výkresu a odbornou spôsobilosťou pre	URBANIZMUS-ÜZEMNÝ PLÁN-EKOLOGIA-ZIVOTNÉ PROSTREDIE Košice, Letná ul. č. 45, www.urban.sk, urban@urban.sk	
autor: ING. ARCH. D. HUDEC	projektanti: ING. ARCH. D. HUDEC URBANIZMUS-ÜZEMNÝ PLÁN-EKOLOGIA-ZIVOTNÉ PROSTREDIE Košice, Letná ul. č. 45, www.urban.sk, urban@urban.sk ING. V. ŠTAUROVSKÝ	dátum sprac. 04.2009 mierka: 1:50000
ARCHITEKTONICKO-PROJEKTOVÁ KANCELÁRIA názov dokumentácie:	ARCHITEKTONICKO-PROJEKTOVÁ KANCELÁRIA Lomnická 11, 040 01 Košice	dátum sprac. 04.2009 mierka: 1:50000
názov výkresu:	Návrh záujmového územia	
autor: ING. ARCH. D. HUDEC	projektanti: ING. ŠKODA, ING. K. KUPCOVÁ, ING. D. ROTÁROVÁ, ING. Z. POLDAFOUVÁ, ING. PRIŠČÁK	dátum sprac. 04.2009 mierka: 1:50000
grafika:	A. JASANOVA ARCHITEKTONICKO-PROJEKTOVÁ KANCELÁRIA, Lomnická 11, 040 01 Košice	dátum sprac. 04.2009 mierka: 1:50000