


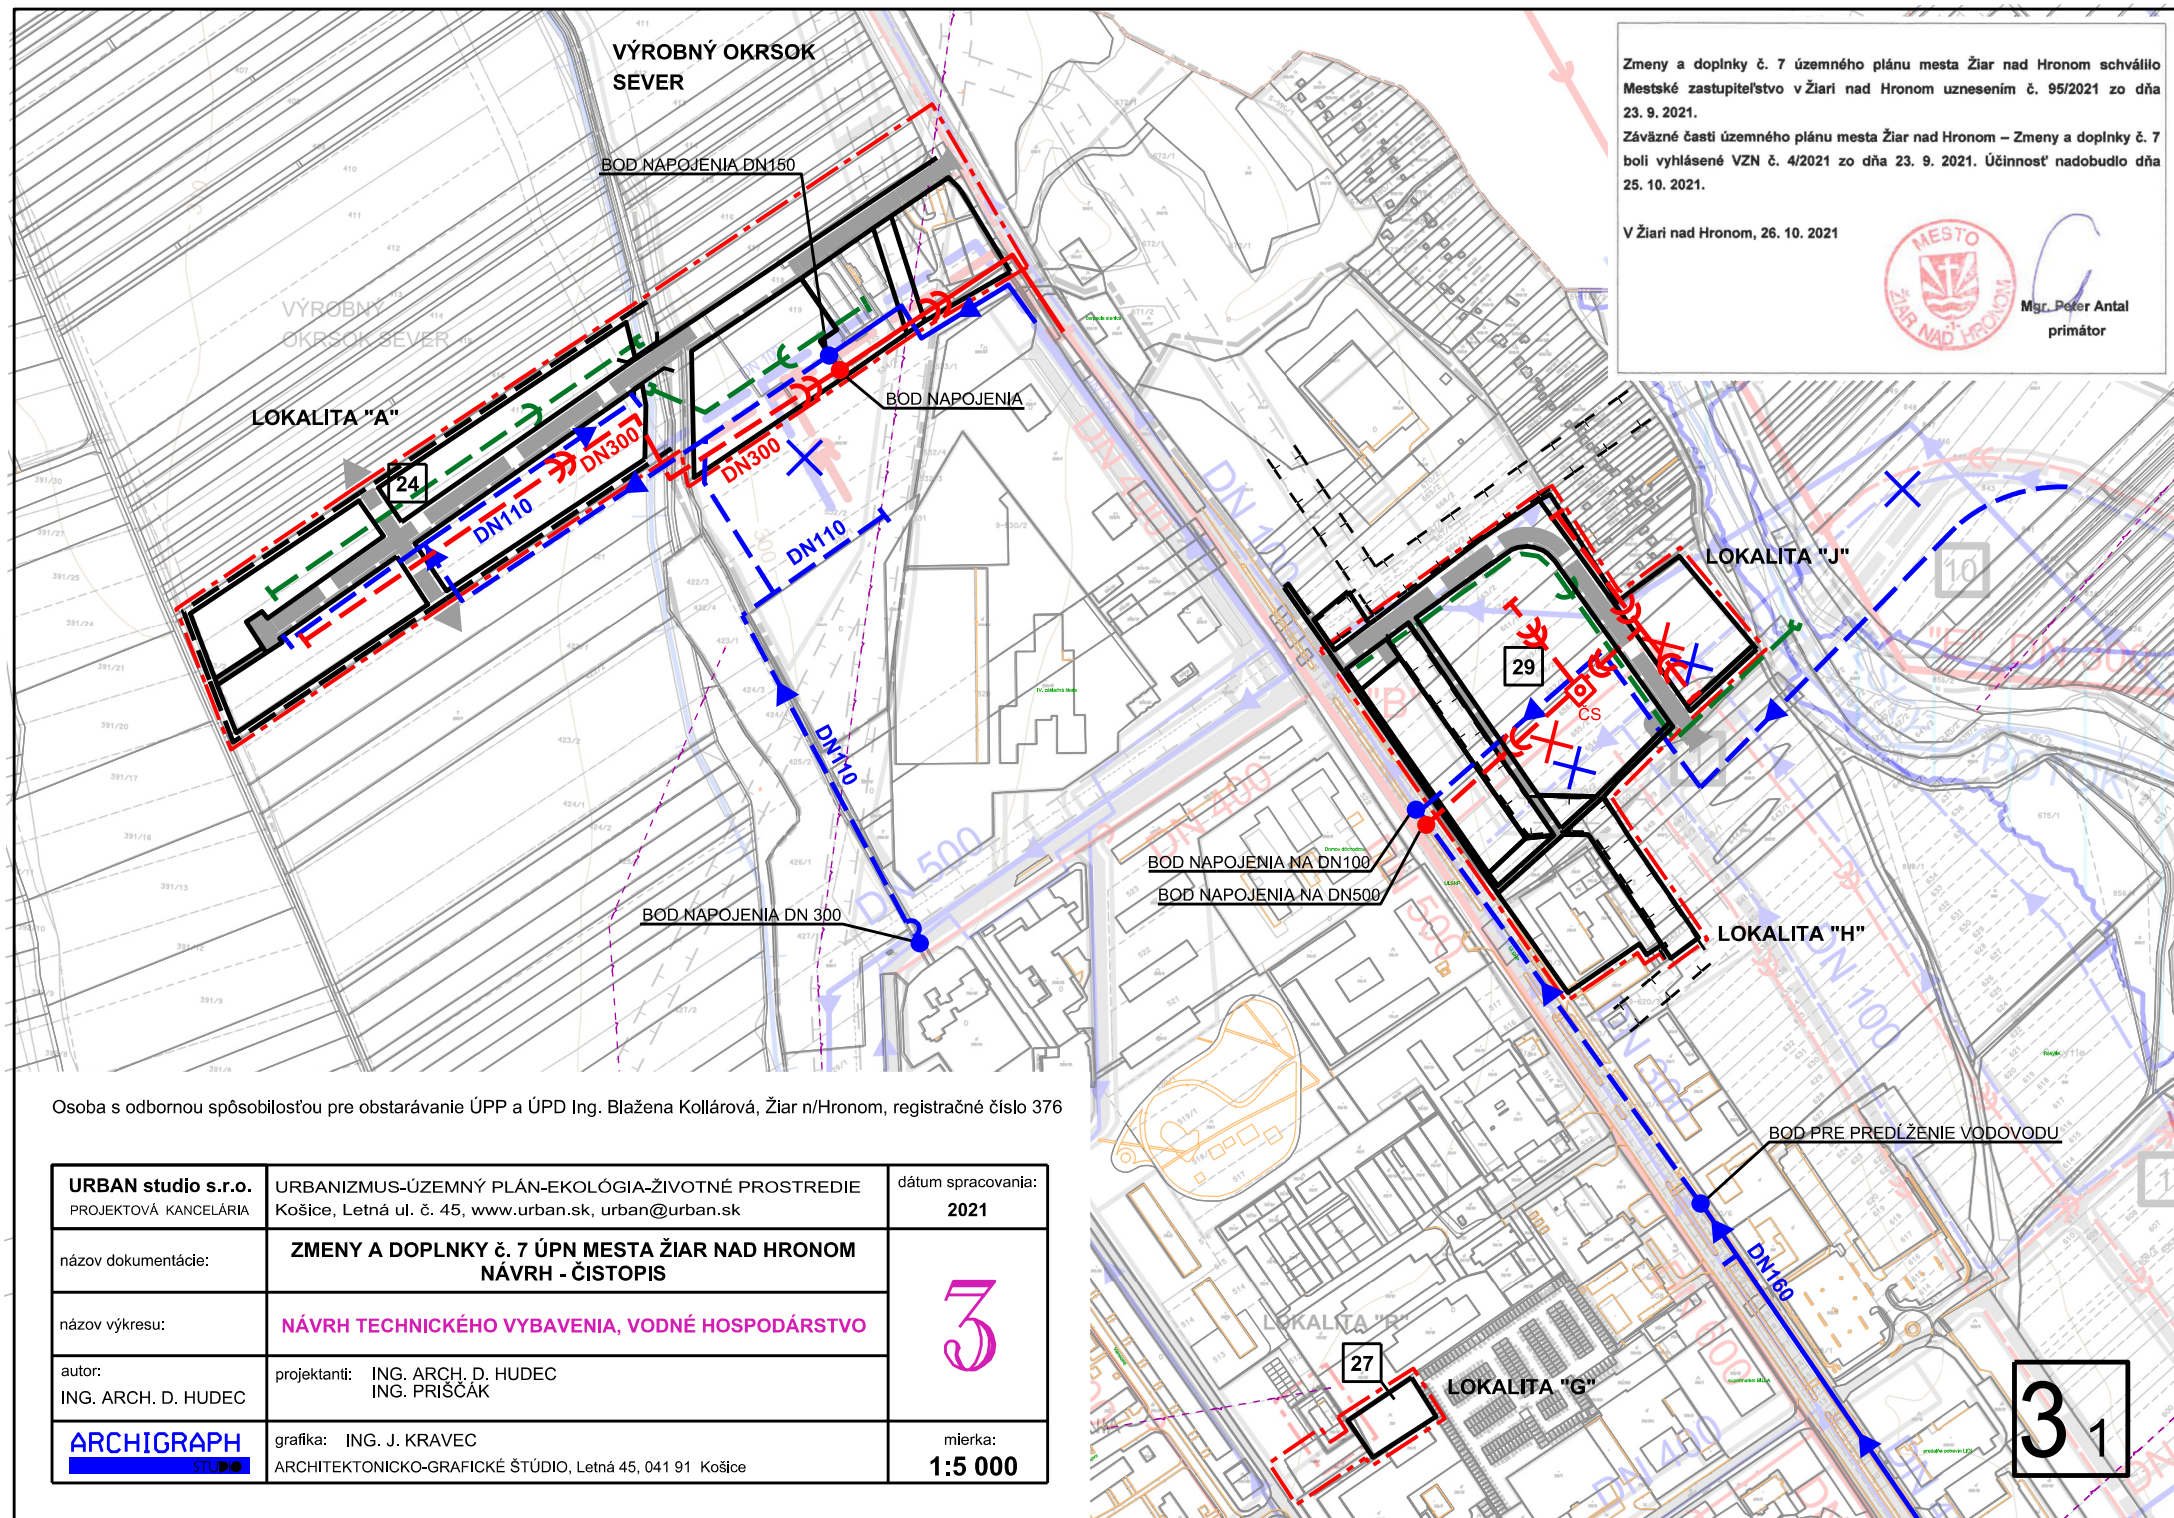

Zmeny a doplnky č. 7 územného plánu mesta Žiar nad Hronom schválilo Mestské zastupiteľstvo v Žiari nad Hronom uznesením č. 95/2021 zo dňa 23. 9. 2021.
Záväzné časti územného plánu mesta Žiar nad Hronom – Zmeny a doplnky č. 7 boli vyhlásené VZN č. 4/2021 zo dňa 23. 9. 2021. Účinnosť nadobudlo dňa 25. 10. 2021.

V Žiari nad Hronom, 26. 10. 2021



Mgr. Peter Antal
primátor

Osoba s odbornou spôsobilosťou pre obstarávanie ÚPP a ÚPD Ing. Blažena Kollárová, Žiar n/Hronom, registračné číslo 376

URBAN studio s.r.o. PROJEKTOVÁ KANCELÁRIA	URBANIZMUS-ÚZEMNÝ PLÁN-EKOLÓGIA-ŽIVOTNÉ PROSTREDIE Košice, Letná ul. č. 45, www.urban.sk, urban@urban.sk	dátum spracovania: 2021
názov dokumentácie:	ZMENY A DOPLNKY č. 7 ÚPN MESTA ŽIAR NAD HRONOM NÁVRH - ČISTOPIS	3
názov výkresu:	NÁVRH TECHNICKÉHO VYBAVENIA, VODNÉ HOSPODÁRSTVO	
autor: ING. ARCH. D. HUDEC	projektanti: ING. ARCH. D. HUDEC ING. PRIŠČAK	
ARCHIGRAPH STÚDIO	grafika: ING. J. KRAVEC ARCHITEKTONICKO-GRAFICKÉ ŠTÚDIO, Letná 45, 041 91 Košice	mierka: 1:5 000

31