


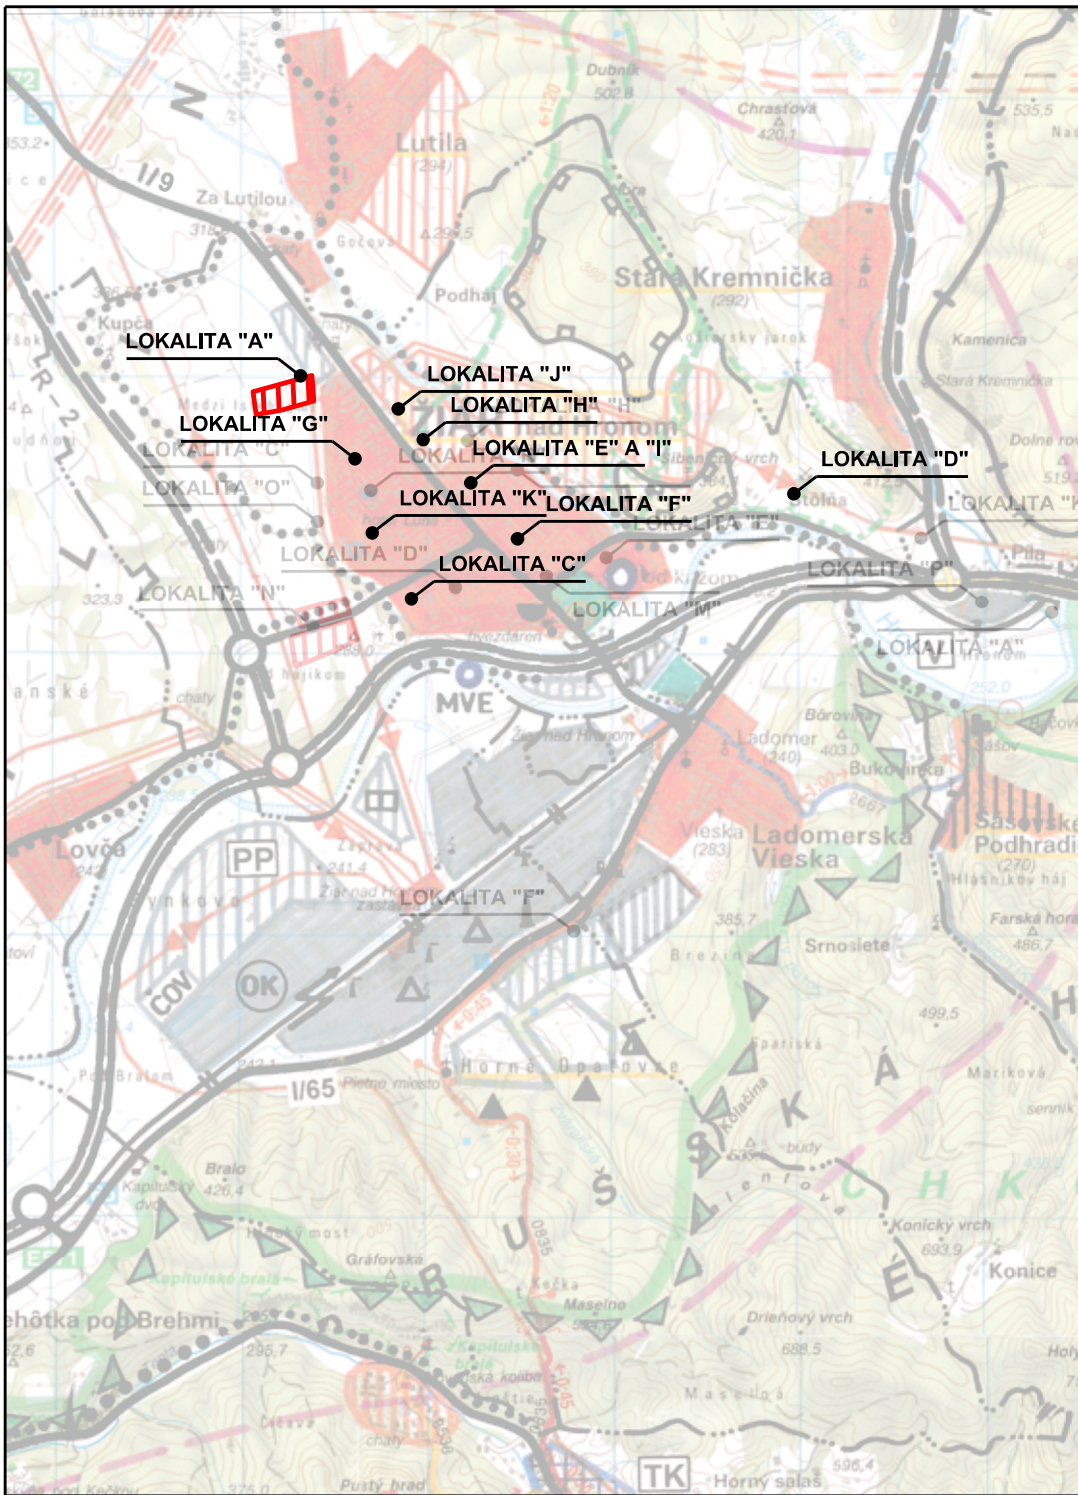

Zmeny a doplnky č. 7 územného plánu mesta Žiar nad Hronom schválilo Mestské zastupiteľstvo v Žiari nad Hronom uznesením č. 95/2021 zo dňa 23. 9. 2021.

Záväzné časti územného plánu mesta Žiar nad Hronom – Zmeny a doplnky č. 7 boli vyhlásené VZN č. 4/2021 zo dňa 23. 9. 2021. Účinnosť nadobudlo dňa 25. 10. 2021.

V Žiari nad Hronom, 26. 10. 2021



Mgr. Peter Antal
primátor

LEGENDA

A.) HRANICE



HRANICA RIEŠENÉHO ÚZEMIA (K.Ú. ŽIAR NAD HRONOM, HORNÉ OPATOVCE A SÁŠOVSKÉ PODHRADIE)

B.) OSÍDLENIE



OBYTNÉ PLOCHY

SUBURBÁNNY PRIESTOR MESTA ŽIAR NAD HRONOM

PLOCHY PRIEMYSELNEJ VÝROBY A SKLADOV

PLOCHY REKREÁCIE, CESTOVNEHO RUCHU A ŠPORTU

PLOCHY ROZPTÝLENÉHO VIDIECKEHO OSÍDLENIA, REKREAČNÉ SÍDLA

KÚPELNÉ SÍDLA A PLOCHY KÚPELNÝCH ZARIADENÍ

LESOPARK MESTA ŽIAR NAD HRONOM

PRÍEMYSELNÉ A TECHNOLOGICKÉ PARKY

TERMÁLNE KÚPALKÁ

STREDISKÁ REKREÁCIE A TURIZMU SO ZAMERANÍM NA LETNÝ POBYT PRI VODE

CELOROČNÉ STREDISKÁ REKREÁCIE A TURIZMU SO ZAMERANÍM NA ZIMNÉ ŠPORTY

C.) VEREJNÁ DOPRAVA



RYCHLOSTNÉ KOMUNIKÁCIE

CESTY I. A II. TRIEDY

MIMOÚROVŇOVÉ KRIŽOVATKY, TUNEL

HLAVNÉ ŽELEZIČNÉ DOVKOLAJNÉ ELEKTRIFIKOVANÉ ŽELEZIČNÉ TRATE


REGIONÁLNE ŽELEZIČNÉ TRATE

REGIONÁLNE CYKLISTICKÉ TRASY

VOĎÁCKE ZÁKLADNE, SPLAVOVANIE STREDNÉHO TOKU HRONA

ZNAČKOVANÉ TURISTICKÉ PEŠIE TRASY

D.) OCHRANA PRÍRODY A KULTÚRNEHO DEDIČSTVA, ŽIVOTNÉ PROSTREDIE

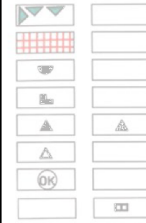

HRANICE CHKO ŠTAVNICKÉ VRCHY

HISTORICKÉ BANÍCKE MESTÁ, MESTSKÉ PAMIATKOVÉ REZERVÁCIE

OCHRANNÉ PÁSMO NKP

ZRÚCANINÝ HRADOV


SKLÁDKY PRIEMYSELNÉHO ODPADU A ODPADU KTORÝ NIE JE NEBEZPEČNÝ

VEĽKÉ ZDROJE ZNEČISTENIA ŽIV

ODKALSKÁ NIMO AREÁLOV PO

SPALOVNÉ ODPADOV

E.) TECHNICKÉ VYBAVENIE ÚZEMIA

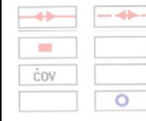

VN ELEKTRICKÉ VEDENIA 110 A

ROZVODNE (ES) VVN

ČISTIAREN ODPADOVÝCH VOD M

VOĎNÉ DIELO, MALÁ VODNÁ ELE

Osoba s odbornou spôsobilosťou pre obstarávanie ÚPP a ÚPD Ing. Blažena Kollárová, Žiar n/Hronom, registračné číslo 376

URBAN studio s.r.o. PROJEKTOVÁ KANCELÁRIA	URBANIZMUS-ÚZEMNÝ PLÁN-EKOLOGIA-ŽIVOTNÉ PROSTREDIE Košice, Letná ul. č. 45, www.urban.sk, urban@urban.sk	dátum spracovania: 2021
názov dokumentácie:	ZMENY A DOPLNKY č. 7 ÚPN MESTA ŽIAR NAD HRONOM NÁVRH - ČISTOPIS	dokumentácia: 04.009
názov výkresu:	NÁVRH ZÁUJMOVÉHO ÚZEMIA	8
autor: ING. ARCH. D. HUDEC	projektanti: ING. ARCH. D. HUDEC Návrh záujmového územia	
ARCHIGRAPH	grafika: ING. J. KRAVEC ARCHITEKTONICKO-GRAFICKÉ ŠTÚDIO, Letná 45, 041 91, Košice	grafika: A. JASANOVA 041 91, Košice
		mierka: 1:50000