
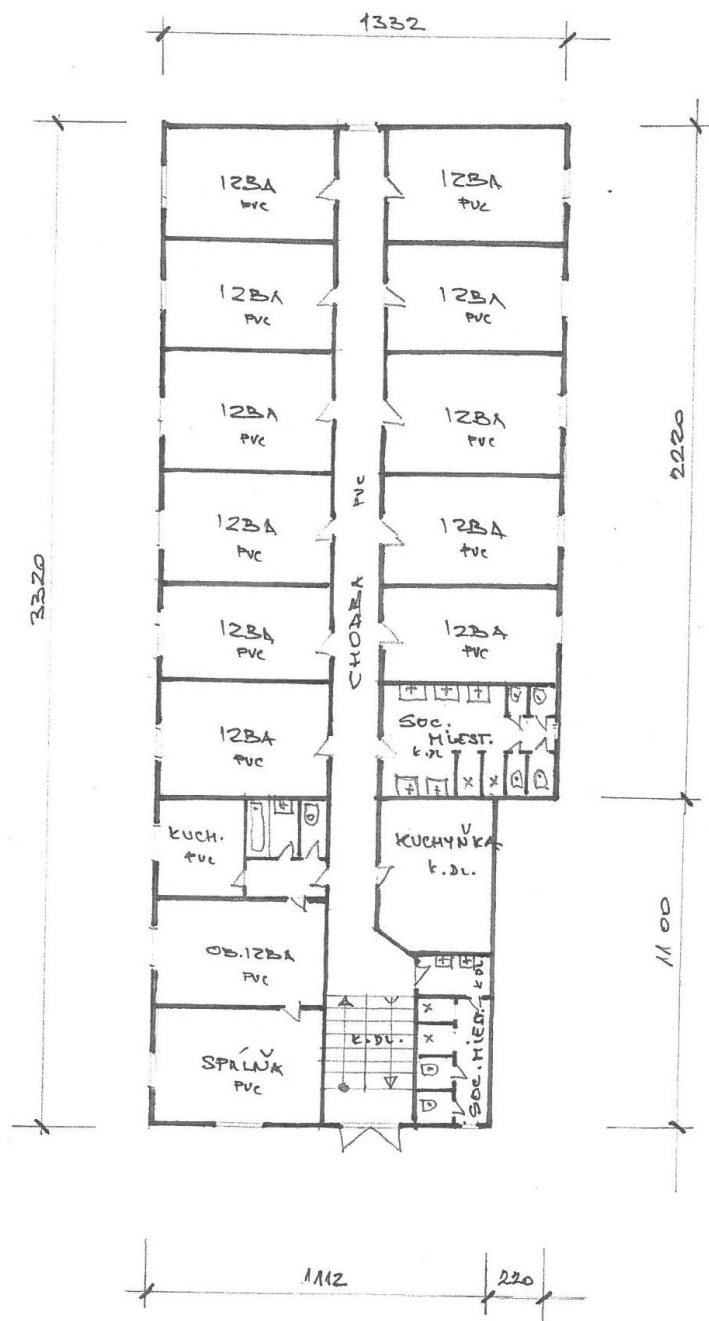


# PÔDORYS PRÍZEMIA SLODODARNE:

M 1:200

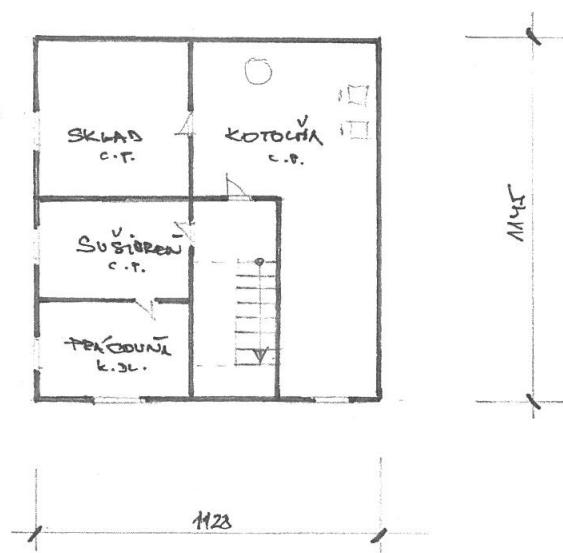


PŮDORYS SUTERÉNU SLOBODÁRNE:


$$M_1: Z_0$$


REZA-A' :

M 1:200

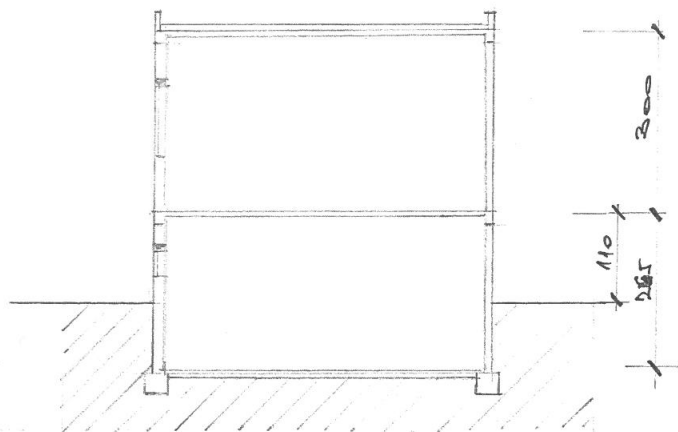


SITUÁCIA SIETI:

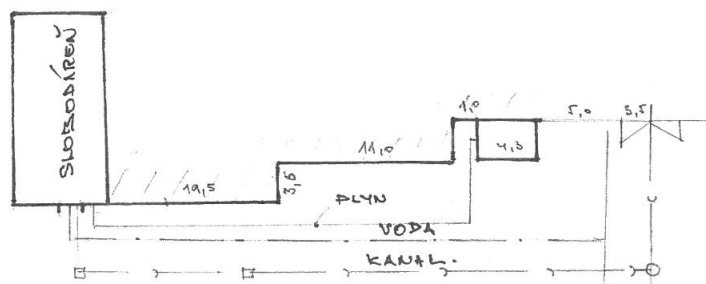


PODORYS 12BY :

M 1:50

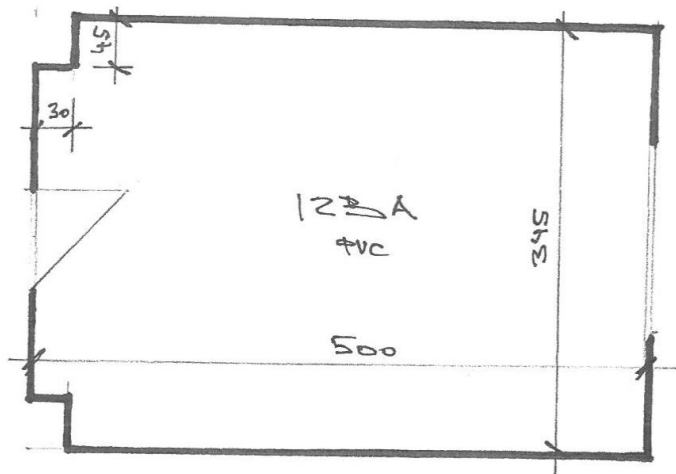


PODORYS SOCIÁL. MĚSTNOSTI č.1:

M 1:100

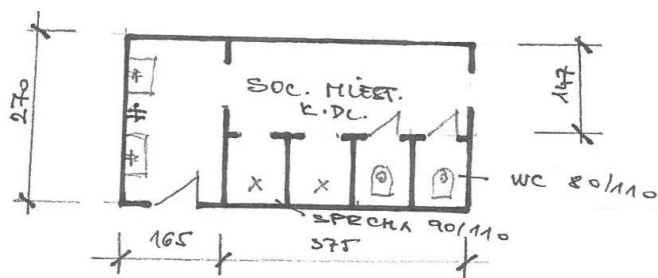


PODORYS SOC. MĚSTNOSTI č.2

M 1:100

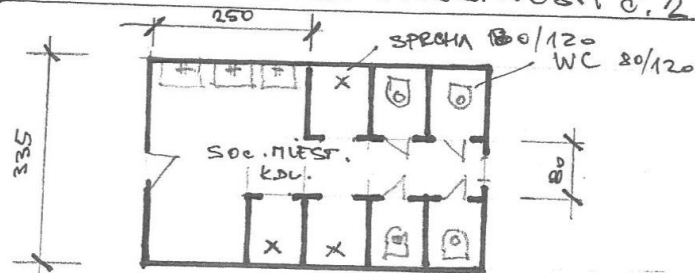

PODORYS KUCHYNKY:

M 1:100

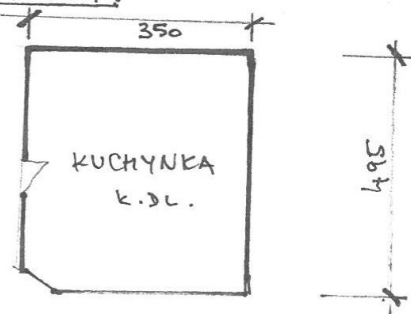



Pohľad predný obr.2.jpg



POhľad predný na objekt.jpg



Pohľad bočný na objekt.jpg



Pohľad bočný J-Z.jpg



Prístup.jpg




Suterén - práčovňa.jpg





Suterén - kotolňa.jpg

Suterén - kotolňa obr.2.jpg

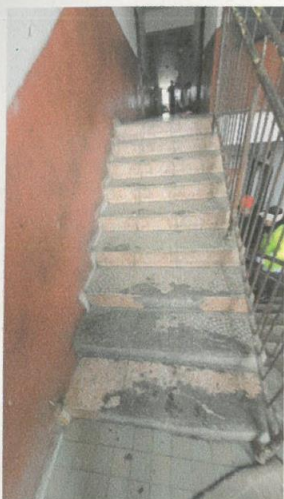


Schodisko na prízemie objektu.jpg

Schodisko na I.P.jpg



Prízemie - chodba.jpg

Prízemie - spoločná kuchyňa.jpg

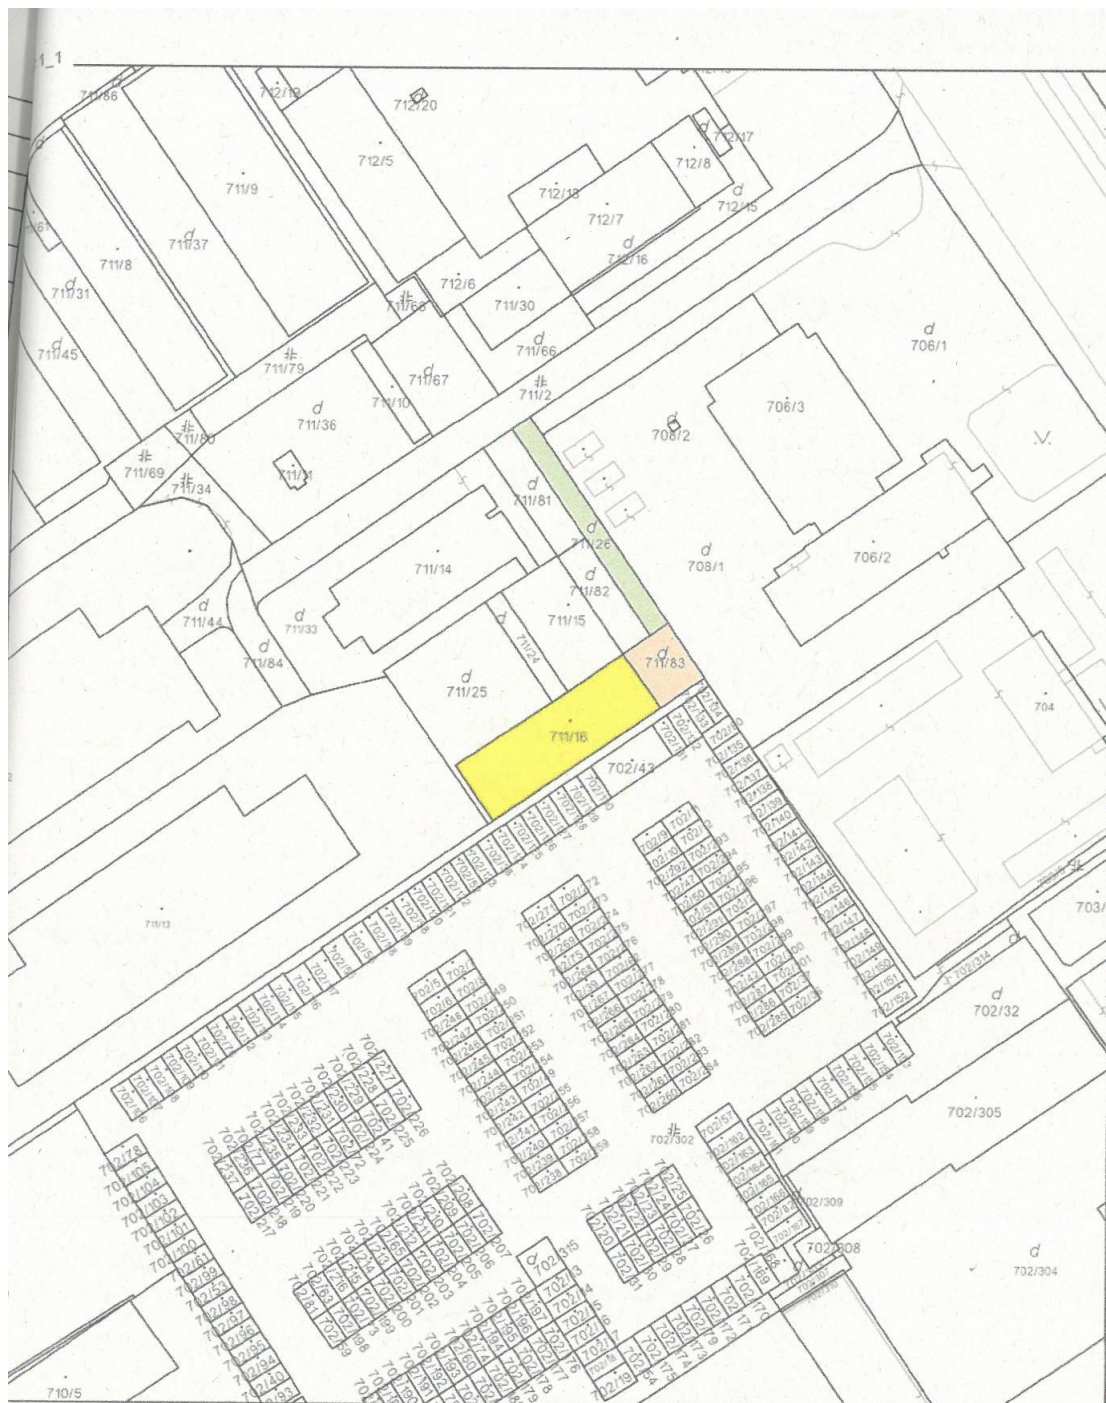

Úrad geodézie, kartografie a katastra Slovenskej republiky	Okres	Obec	Katastrálne územie
	Žiar nad Hronom	Žiar nad Hronom	Žiar nad Hronom
	Číslo zákazky	Vektorová mapa	Mierka 1:1000
KÓPIA KATASTRÁLNEJ MAPY			
na parcelu 711/16			
Kópia je nepoužiteľná na právne úkony			
Výrobené automatizovaným spôsobom z ISKN		Spôsob autorizácie	
Dátum a čas vyhotovenia 29.1.2023 15:48:33		Bez autorizácie	
Daje platné k 27.1.2023 18:00:00			