


RÝCHLOSTNÁ CESTA R2 ŽIAR nad HRONOM - OBCHVAT

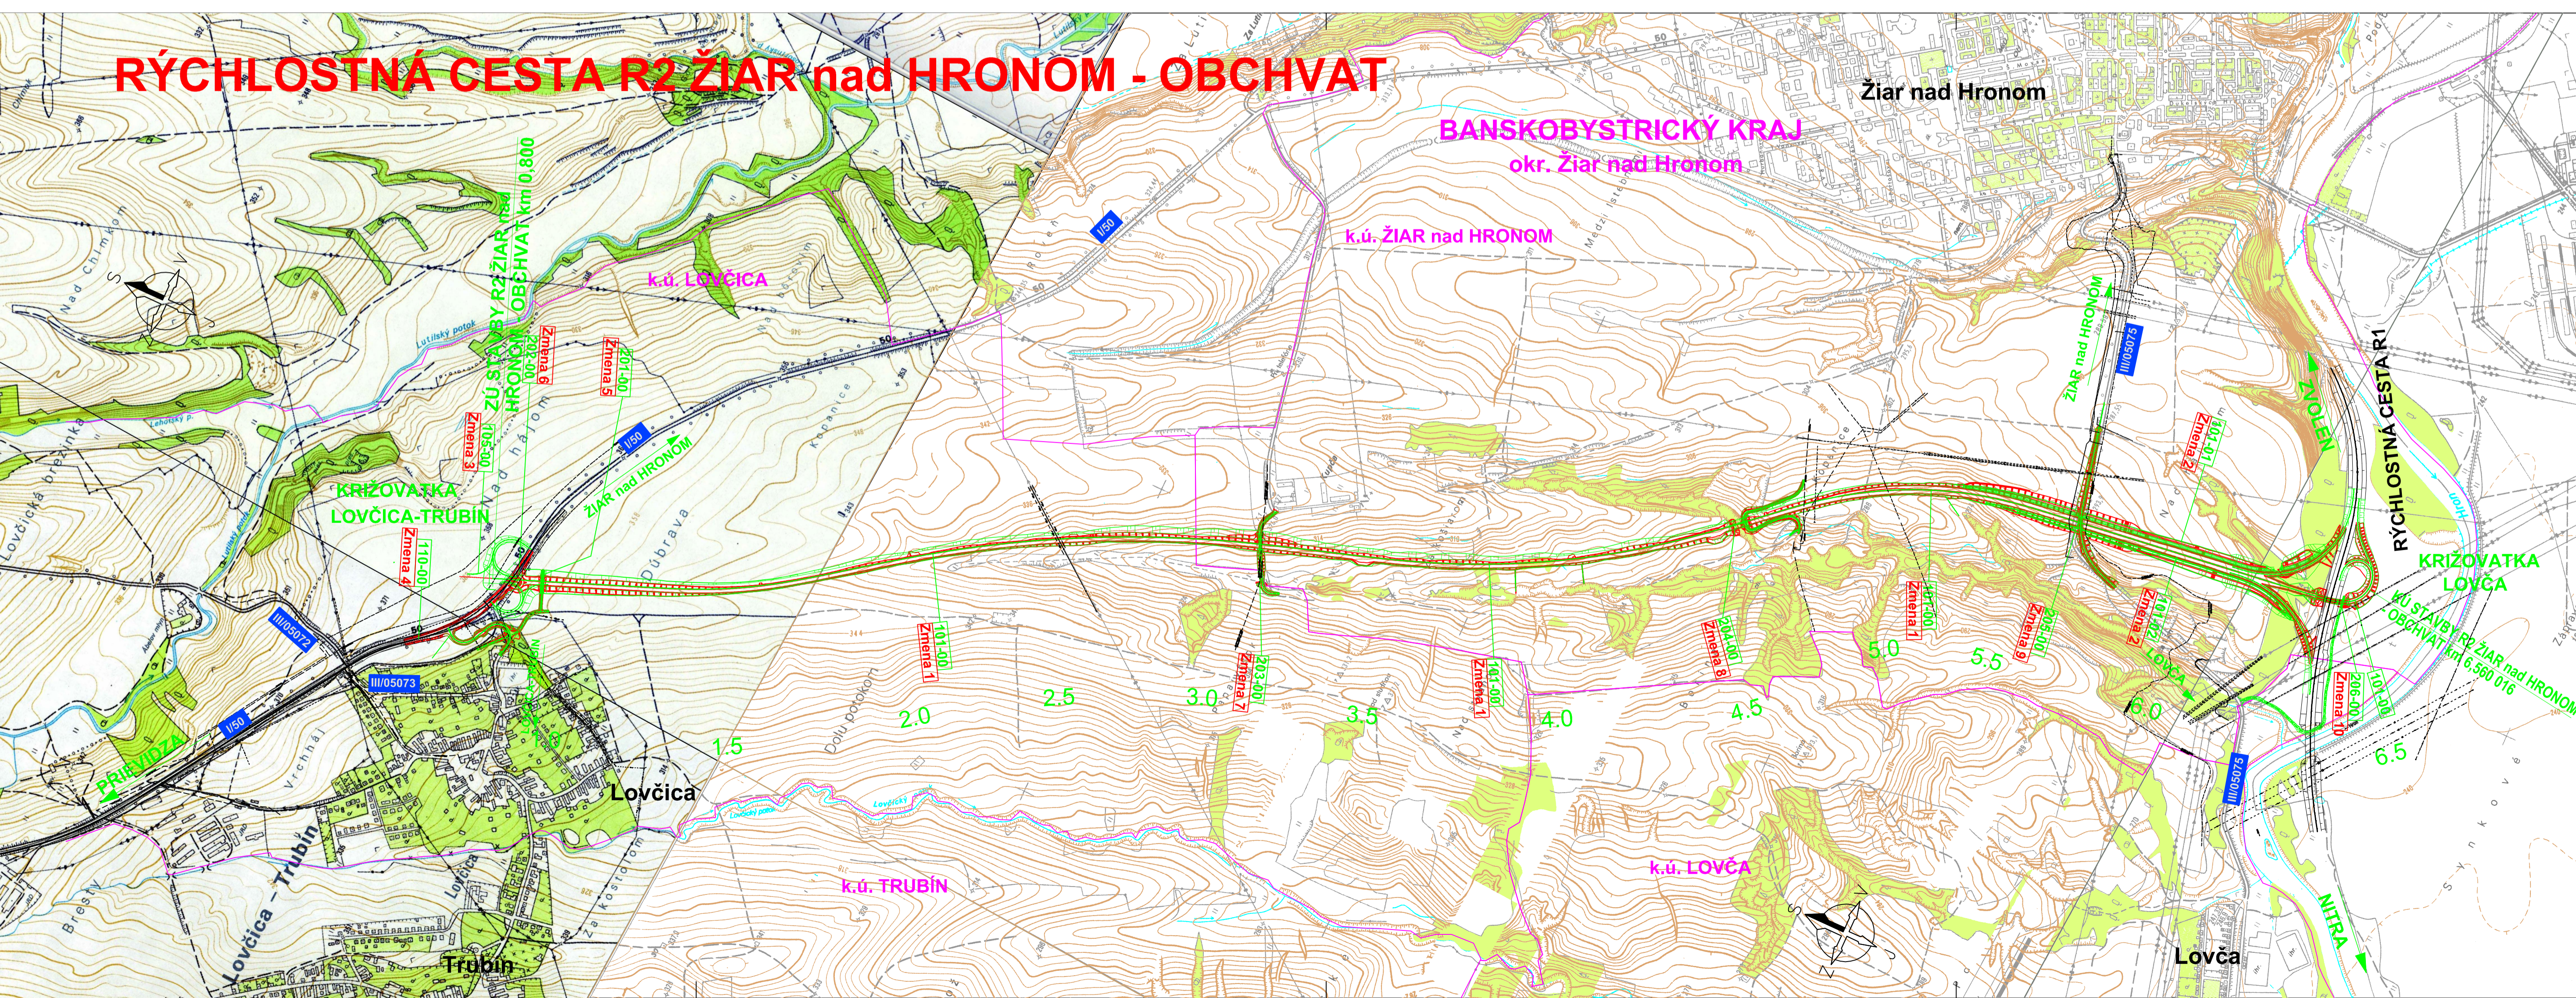

RÝCHLOSTNÁ CESTA R2 ŽIAR nad HRONOM - OBCHVAT oznámenie o zmene navrhovanej činnosti

MAPOVÁ PRÍLOHA č. 2

SITUÁCIA
M 1:10 000

LEGENDA:

- ÚSEK RÝCHLOSTNEJ CESTY R2 - DSP
- ÚSEK RÝCHLOSTNEJ CESTY R2 - ZMENA
- RÝCHLOSTNÁ CESTA R1
- CESTA I/50

OBJEKTY - DSP

- 101-00 RÝCHLOSTNÁ CESTA R2
- 101-01 VYSTUŽENÝ SVAH - ZÁRUBNÝ MÚR VĽAVO
- 101-02 VYSTUŽENÝ SVAH - ZÁRUBNÝ MÚR VPRAVO
- 105-00 KRIŽOVATKA R2 S CESTOU I/50 MENŠÍ ROZSAH
- 110-00 CESTA I/50
- 201-00 PODCHOD POD R2 V KM 0,950
- 202-00 MOST NA R2 NAD CESTOU I/50
- 203-00 MOST NA POLNEJ CESTE NAD R2
- 204-00 MOST NA R2 V KM 4,6 NAD POTOKOM
- 205-00 MOST NA CESTE III/05075 NAD R2
- 206-00 MOST NA R2 NAD R1

OBJEKTY ZMENA - DZsPD

- Z1 - 101-00 RÝCHLOSTNÁ CESTA R2
- Z2 - 101-01 VYSTUŽENÝ SVAH - ZÁRUBNÝ MÚR VĽAVO
- Z2 - 101-02 VYSTUŽENÝ SVAH - ZÁRUBNÝ MÚR VPRAVO
- Z3 - 105-00 KRIŽOVATKA R2 S CESTOU I/50 MENŠÍ ROZSAH
- Z4 - 110-00 CESTA I/50
- Z5 - 201-00 PODCHOD POD R2 V KM 0,950
- Z6 - 202-00 MOST NA R2 NAD CESTOU I/50
- Z7 - 203-00 MOST NA POLNEJ CESTE NAD R2
- Z8 - 204-00 MOST NA R2 V KM 4,6 NAD POTOKOM
- Z9 - 205-00 MOST NA CESTE III/05075 NAD R2
- Z10 - 206-00 MOST NA R2 NAD R1