ÚZEMNÝ PLÁN MESTA ŽIAR NAD HRONOM

M 1:5000

N Á V R H

Čistopis

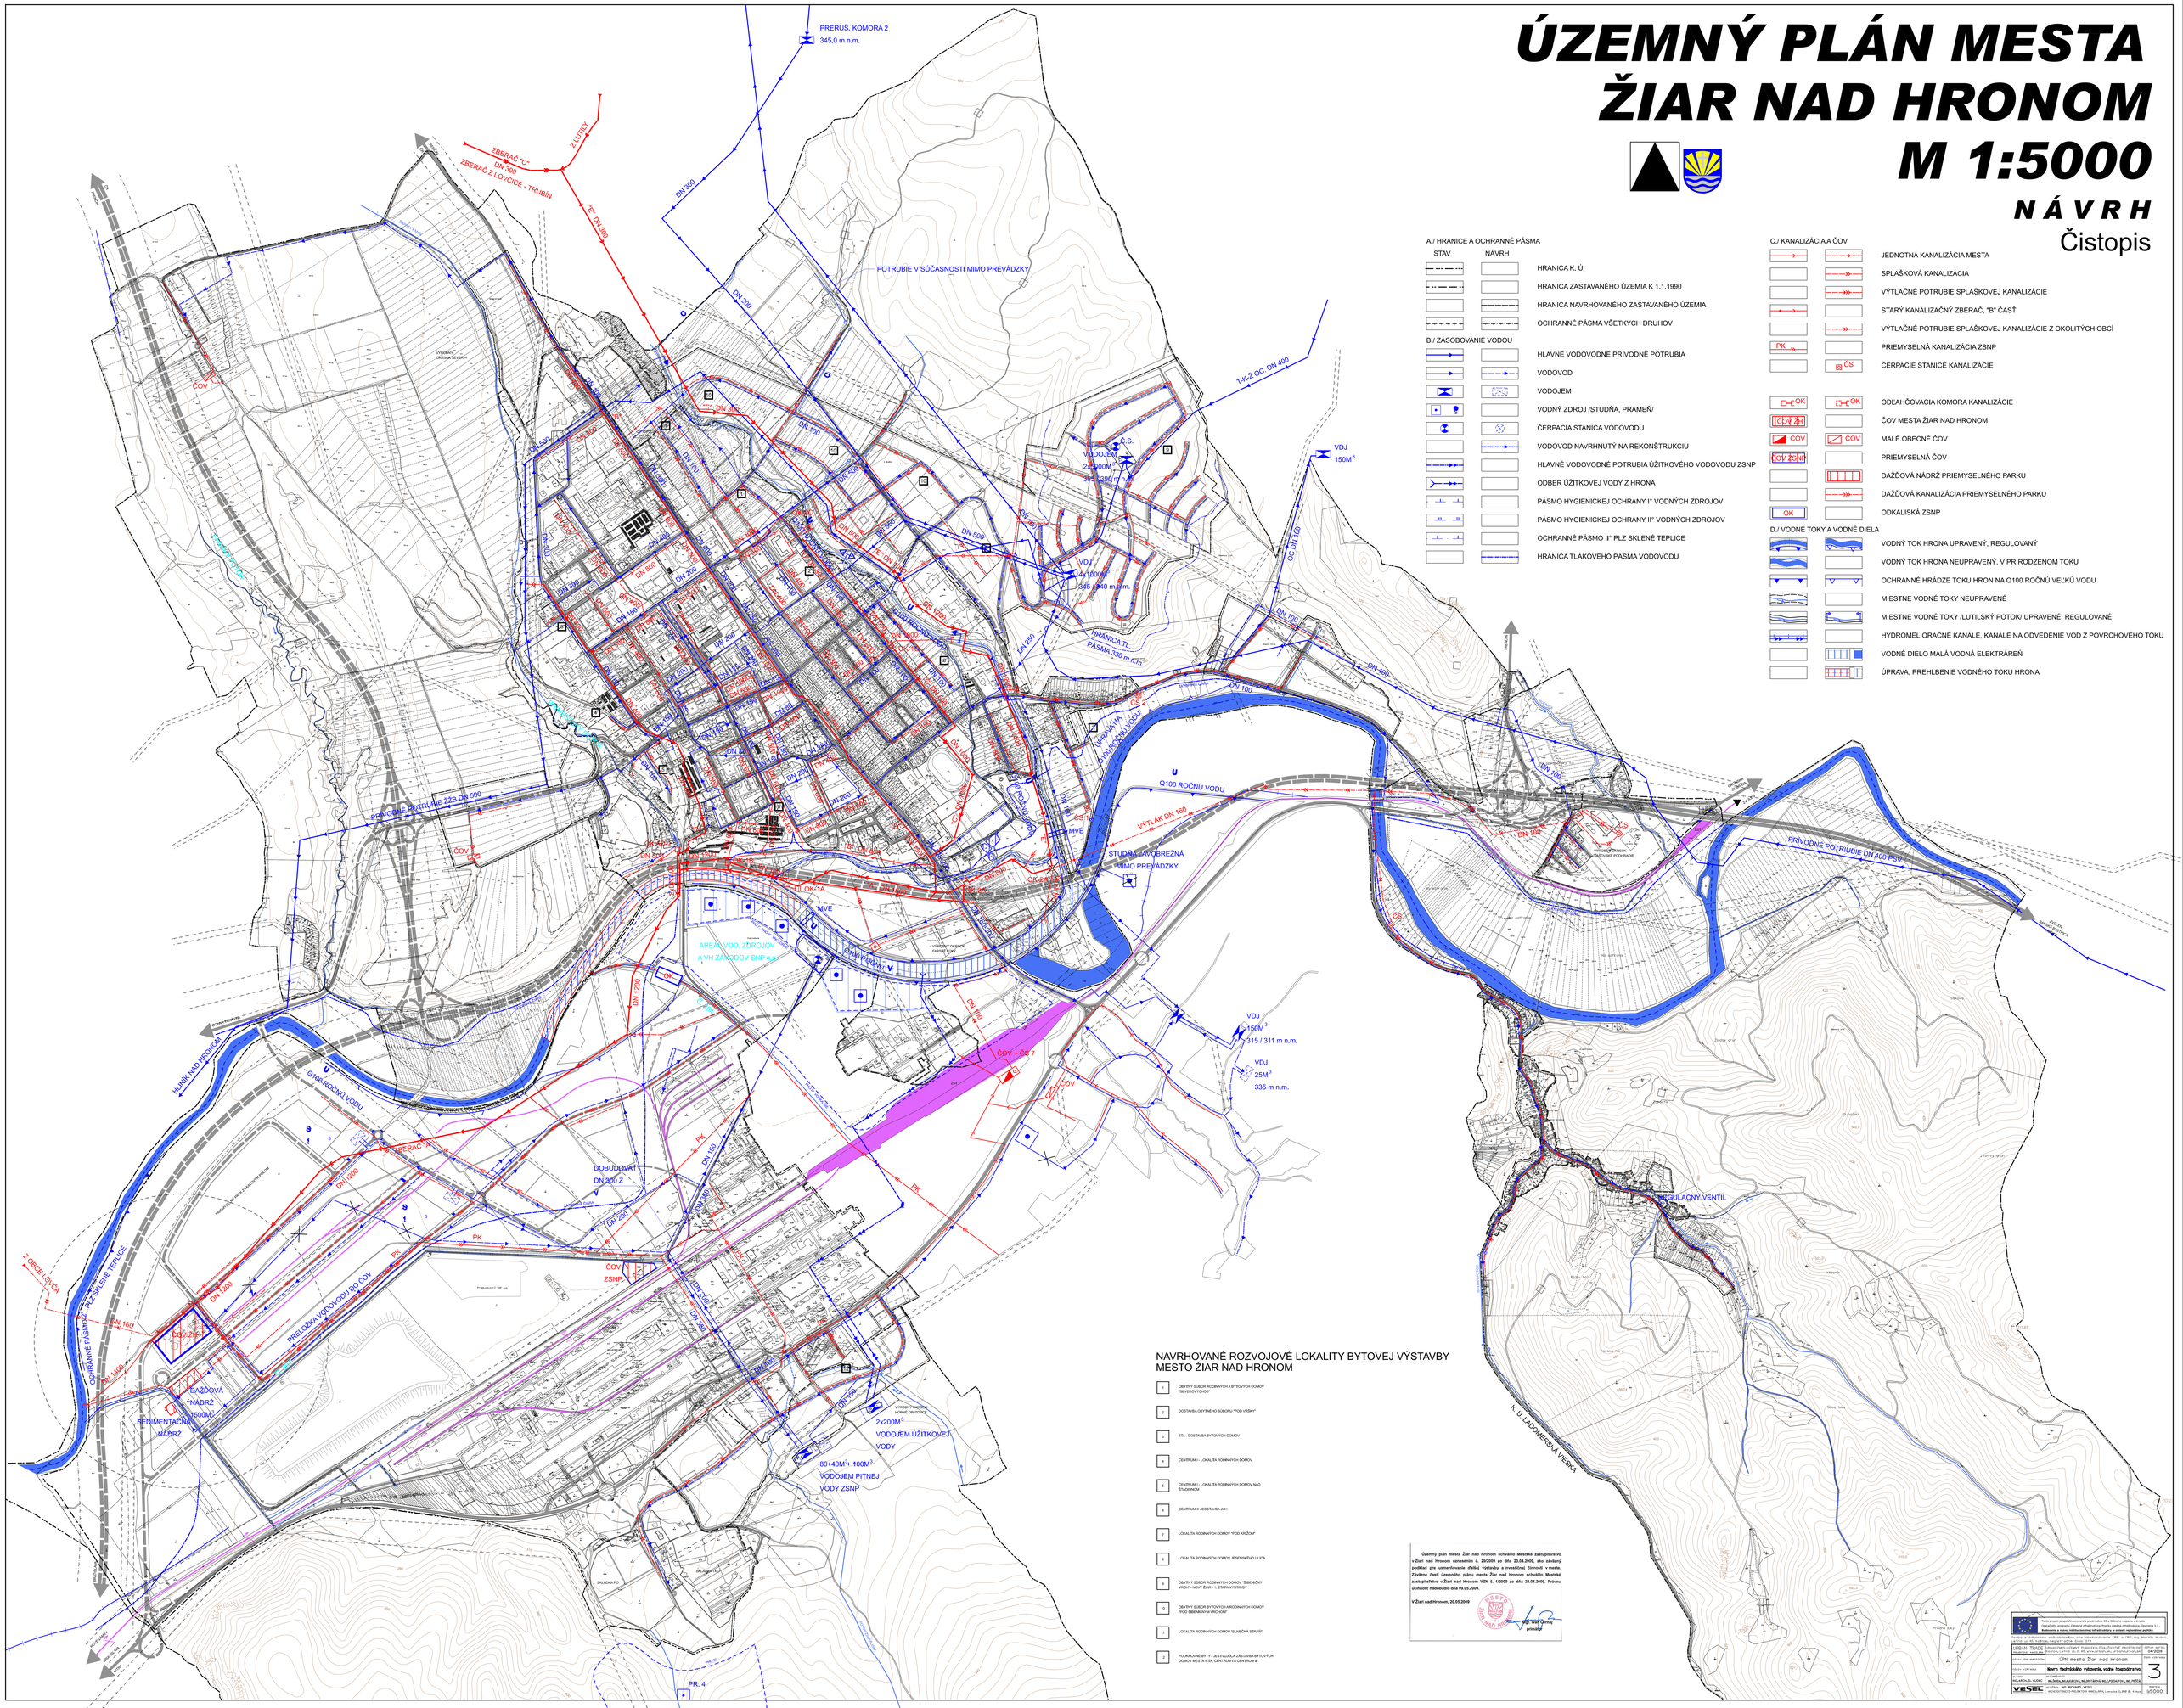

A./ HRANICE A OCHRANNÉ PÁSMA

STAV	NÁVRH	
		HRANICA K. Ú.
		HRANICA ZASTAVANÉHO ÚZEMIA K 1.1.1990
		HRANICA NAVRHOVANÉHO ZASTAVANÉHO ÚZEMIA
		OCHRANNÉ PÁSMA VŠETKÝCH DRUHOV

B./ ZÁSOBOVANIE VODOU

		HLAVNÉ VODOVODNÉ PRÍVODNÉ POTRUBIA
		VODOVOD
		VODOJEM
		VODNÝ ZDROJ /STUDŇA, PRAMEŇ/
		ČERPACIA STANICA VODOVODU
		VODOVOD NAVRHNUTÝ NA REKONŠTRUKCIU
		HLAVNÉ VODOVODNÉ POTRUBIA ÚŽITKOVÉHO VODOVODU ZSNP
		ODBER ÚŽITKOVEJ VODY Z HRONA
		PÁSMO HYGIENICKEJ OCHRANY I° VODNÝCH ZDROJOV
		PÁSMO HYGIENICKEJ OCHRANY II° VODNÝCH ZDROJOV
		OCHRANNÉ PÁSMO II° PLZ SKLENÉ TEPLICE
		HRANICA TLAKOVÉHO PÁSMA VODOVODU

C./ KANALIZÁCIA A ČOV

		JEDNOTNÁ KANALIZÁCIA MESTA
		SPLAŠKOVÁ KANALIZÁCIA
		VÝTLAČNÉ POTRUBIE SPLAŠKOVEJ KANALIZÁCIE
		STARÝ KANALIZAČNÝ ZBERAČ, "B" ČASŤ
		VÝTLAČNÉ POTRUBIE SPLAŠKOVEJ KANALIZÁCIE Z OKOLITÝCH OBCÍ
PK		PRIEMYSELNÁ KANALIZÁCIA ZSNP
	ČS	ČERPACIE STANICE KANALIZÁCIE
OK	OK	ODĽAHČOVACIA KOMORA KANALIZÁCIE
ČOV ZH		ČOV MESTA ŽIAR NAD HRONOM
ČOV	ČOV	MALÉ OBECNÉ ČOV
ČOV ZSNP		PRIEMYSELNÁ ČOV
		DAŽĎOVÁ NÁDRŽ PRIEMYSELNÉHO PARKU
		DAŽĎOVÁ KANALIZÁCIA PRIEMYSELNÉHO PARKU
OK		ODKALISKÁ ZSNP

D./ VODNÉ TOKY A VODNÉ DIELA

		VODNÝ TOK HRONA UPRAVENÝ, REGULOVANÝ
		VODNÝ TOK HRONA NEUPRAVENÝ, V PRIRODZENOM TOKU
		OCHRANNÉ HRÁDZE TOKU HRON NA Q100 ROČNÚ VEĽKÚ VODU
		MIESTNE VODNÉ TOKY NEUPRAVENÉ
		MIESTNE VODNÉ TOKY /LUTILSKÝ POTOK/ UPRAVENÉ, REGULOVANÉ
		HYDROMELIORAČNÉ KANÁLE, KANÁLE NA ODVEDENIE VÔD Z POVRCHOVÉHO TOKU
		VODNÉ DIELO MALÁ VODNÁ ELEKTRÁREŇ
		ÚPRAVA, PREHĽBENIE VODNÉHO TOKU HRONA

NAVRHOVANÉ ROZVOJOVÉ LOKALITY BYTOVEJ VÝSTAVBY MESTO ŽIAR NAD HRONOM

1	OBYTNÝ SÚBOR RODINNÝCH A BYTOVÝCH DOMOV "NEVERIOVTCHOF"
2	DOSTAVBA OBYTNÉHO SÚBORU "POD VRŠKY"
3	ETA - DOSTAVBA BYTOVÝCH DOMOV
4	CENTRUM I – LOKALITA RODINNÝCH DOMOV
5	CENTRUM I – LOKALITA RODINNÝCH DOMOV NAD ŠTADIÓNOM
6	CENTRUM II - DOSTAVBA JUH
7	LOKALITA RODINNÝCH DOMOV "POD KRÍŽOM"
8	LOKALITA RODINNÝCH DOMOV JESENSKÉHO ULICA
9	OBYTNÝ SÚBOR RODINNÝCH DOMOV "ŠIBENČAN" VRCHF - NOVÝ ŽIAR - "L" STAN VÝSTAVBY
10	OBYTNÝ SÚBOR BYTOVÝCH A RODINNÝCH DOMOV "POD ŠIBENIČNÝM VRCHOM"
11	LOKALITA RODINNÝCH DOMOV "SLNEČNÁ STRAŇ"
12	PODKROVNÉ BYTY - JESTVUJÚCA ZÁSTAVBA BYTOVÝCH DOMOV MESTA ETA, CENTRUM I A CENTRUM III

Územný plán mesta Žiar nad Hronom schválilo Mestské zastupiteľstvo v Žiari nad Hronom uznesením č. 20/2009 zo dňa 23.04.2009, ako záväzný podklad pre usmerňovanie ďalšej výstavby a investičnej činnosti v meste. Záväzná časť územného plánu mesta Žiar nad Hronom schválilo Mestské zastupiteľstvo v Žiari nad Hronom VZN č. 1/2009 zo dňa 23.04.2009. Právnu účinnosť nadobudlo dňa 09.05.2009.

V Žiari nad Hronom, 20.05.2009

MUDr. Ivan Mamojka
primátor

Tento projekt je spolufinancovaný z prostriedkov EÚ a štátneho rozpočtu v rámci Operačného programu Základná infraštruktúra, Prioritná os Cestná infraštruktúra, Opatrenie 2.1.1 Budovanie a rozvoj nadnárodného, medzinárodného a národného cestného

Tento a súborný výkresy sú vyhotovené v prostredí GIS a GPS, Kg. Mat.Tv. Nulec, Kg. Mat. Mr. Kubík, Kg. Mat. Ing. Ondrejka

URBAN STANIO	Mestský ústav urbanizmu a územného rozvoja Banská Bystrica, Lenin. ul. 6, PSČ 974 01 Banská Bystrica, tel./fax 048/4141	DÁTUM:	04/2009
Kraj: BANSKOBYSTRICKÝ	Okres: ZVOLENSKÝ	Obec:	GPK mesta Žiar nad Hronom
Katastr: VÝROBNÁ		Výkres:	Návrh: Technická vybavenosť, vodné hospodárstvo
HLAVNÝ R. ÚZEMIA:			3
VEDÚCI:	ING. ROMAN VESEL		
VESEL	ARCHITEKTONICKO-PROJEKTOVÁ KANCELÁRIA, Lipovecká 12, 048 01 Rimavská Sobota		M 1:5000