

názov projektu / project name

Ekokemp Šášovské Podhradie

miesto projektu / project location

k.ú. Šášovské Podhradie (860654)
obec Žiar nad Hronom

investor / client

mesto Žiar nad Hronom

autor / author

TOTALSTUDIO, s. r. o.
Povraznícka 5
811 05 Bratislava
mgr. art. Aleš Šedivec
mgr. art. Tomáš Tokarčík

poznámky / notes

1. Táto dokumentácia je spracovaná v rozsahu projektovej dokumentácie: projekt rekonštrukcie lodného kontajneru, je architektonickým dielom a je chránená autorským zákonom.
2. Každé použitie diela je podmienené udeľením súhlasu autora.
3. Autor má vyhradené právo na autorskú korektúru diela – dozor nad zhotovením diela.
4. Projekt interiéru rekonštrukcie lodného kontajnera nenahrádza realizačnú dokumentáciu, dielenské a výrobné výkresy.
5. Dodávateľ stavby je povinný realizovať všetky práce podľa platných noriem a predpisov (EN a STN) s dodržaním technologických a bezpečnostných postupov.
6. Dodávateľ stavby je povinný rešpektovať STN 730424 o prípustných rozmerových odchýlkach realizovaných konštrukcií od projektovaného stavu.
7. Odchýlky a zmeny oproti projektu je nutné prerokovať s autorom, architektom a hlavným projektantom stavby.
8. Všetky nové skutočnosti zistené počas stavebných prác, ktoré neboli známe, alebo zohľadnené v projekte je potrebné konzultovať s autorom, architektom a hlavným projektantom stavby.
9. Rozmery uvedené vo výkrese sú len informatívne, je preto potrebné zohľadniť skutočné rozmery existujúcich konštrukcií, prvkov a výrobkov.
10. Počas realizácie stavby je potrebná súčinnosť generálneho dodávateľa s autorom/architektom diela.

stupeň projektu / project level

kreslil / drawn by

Ing.arch. Miroslava Kamenská

názov výkresu / name of drawing

KOORDINAČNÁ SITUÁCIA

číslo výkresu / drawing number

01

mierka / scale

formát / size

dátum / date

M 1:600

A3+A4

30.6. 2022

revízia / revision

(630x297mm)

dátum / date


doplnenie

19.9. 2022

doplnenie

6.12. 2022

KU 1 – kontajner ubytovanie
KU 2 – kontajner ubytovanie
KK 3 – kontajner kuchynka a jedáleň
KS 4 – kontajner sauna a sprcha
KR 5 – double kontajner recepcia, ubytovanie správcu, požičovňa e-bikov
KB 6 – double kontajner bufet
KH 7 – double kontajner hygiena
KL 8 – double kontajner lodenica / požičovňa lodí
KZ 9 – kontajner technológie (eko čistička a pod.)

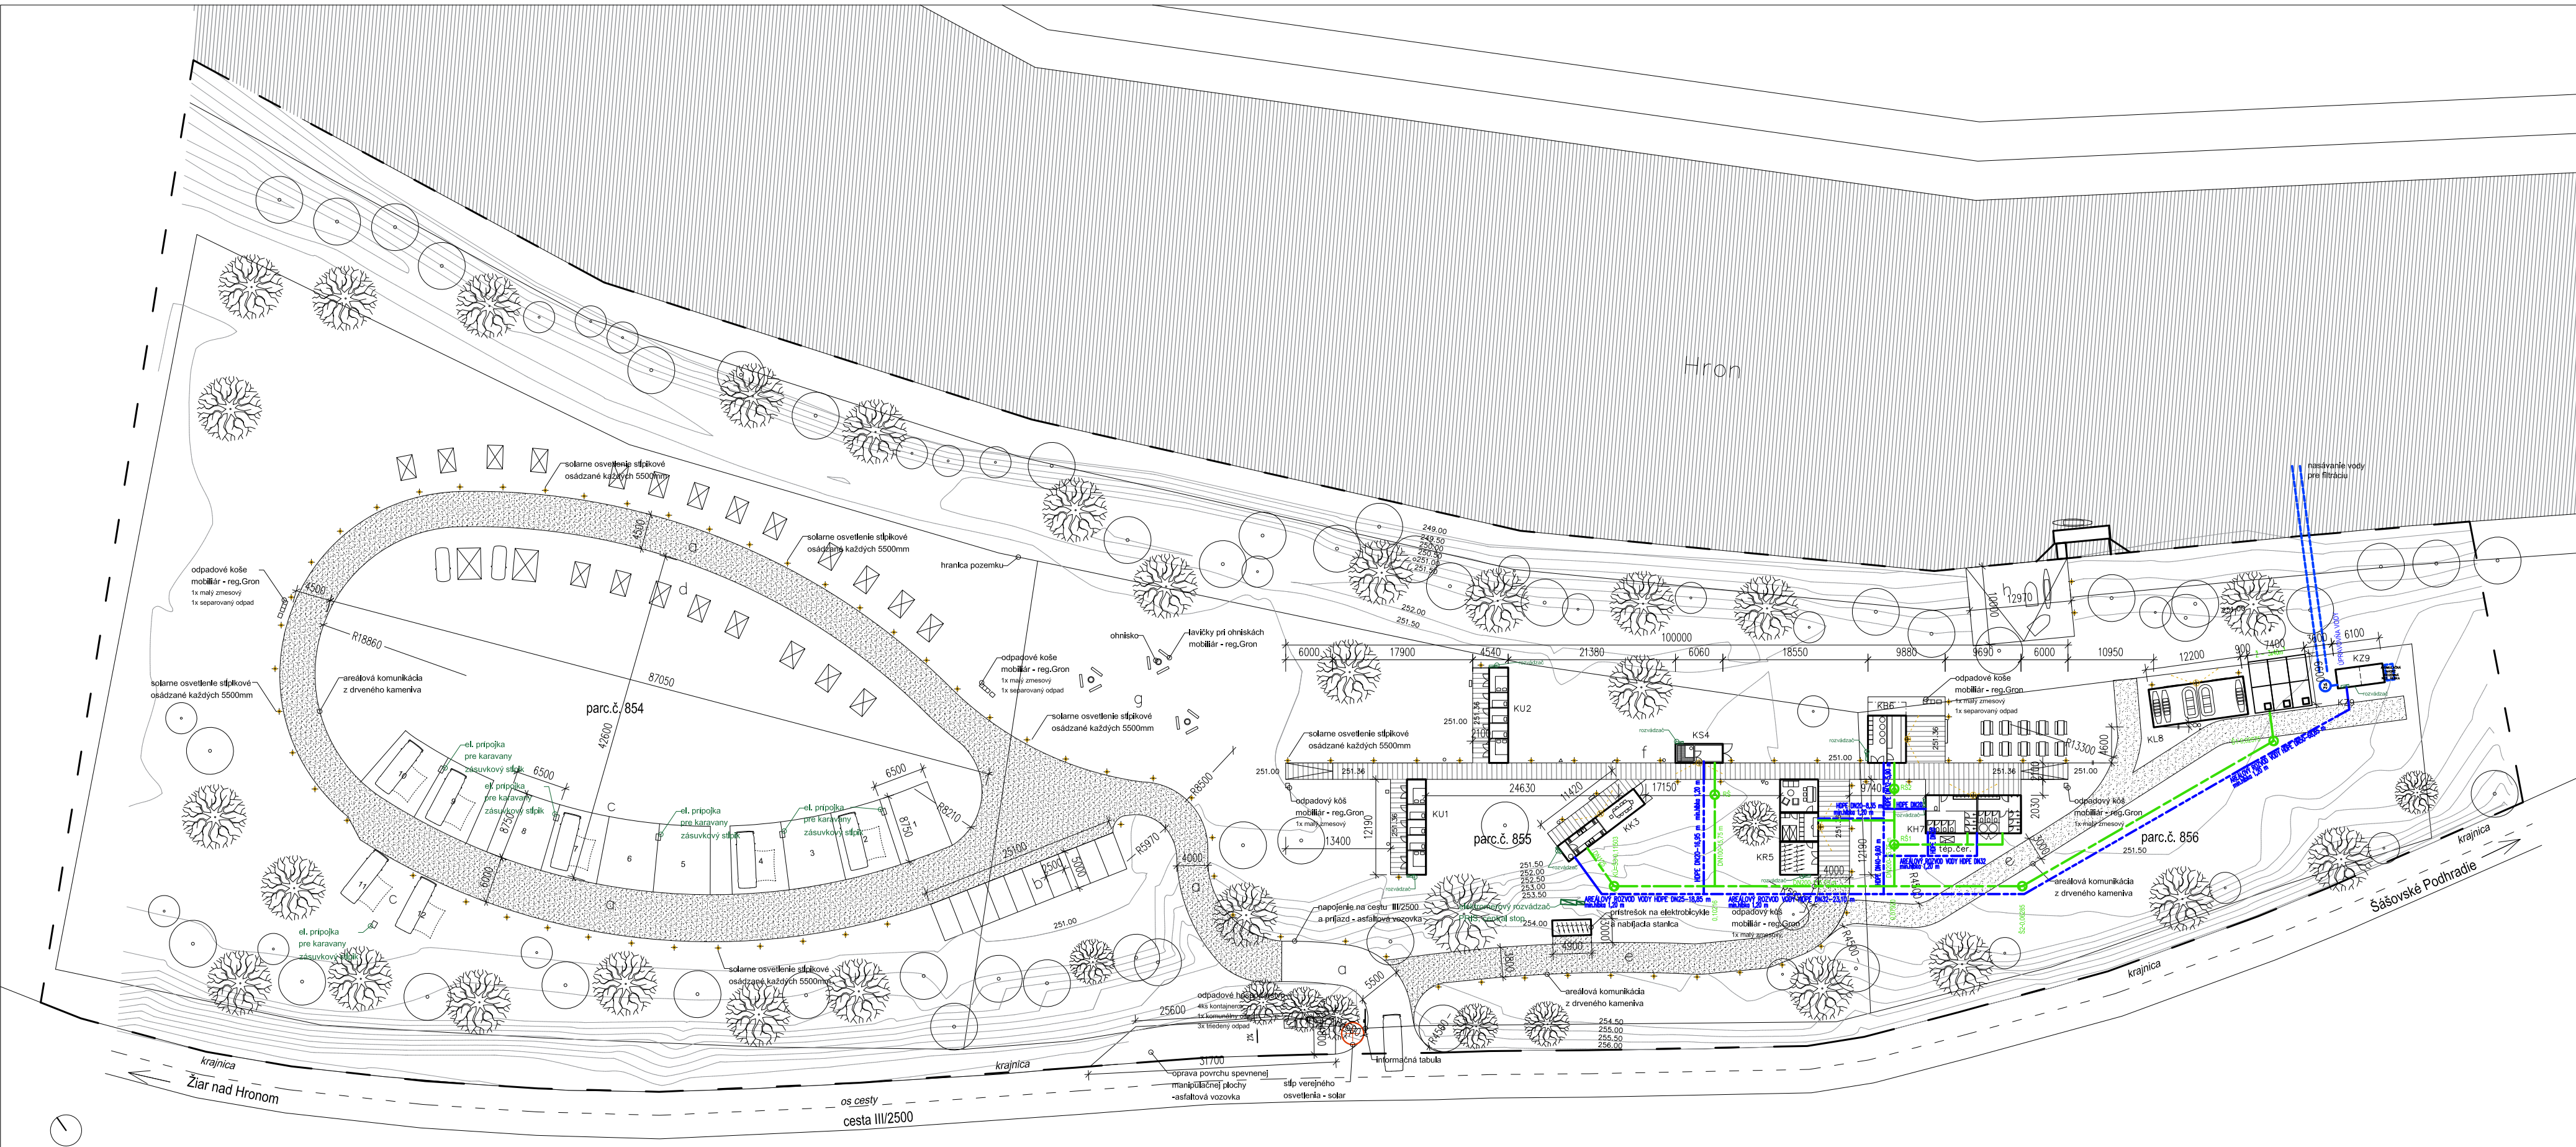

Legenda

— splašková kanalizácia

— areálový rozvod vody

● revízná šachta

⊕ vsakovacia šachta

⊕ prívod vody

⊕ akumulačná nádrž

● reflektor (6ks)

● solárne stĺpikové (94ks)

⊕ svetidlo – na stĺpe – typ VO – solar (1ks)

⊕ odpadový kôš – triedený odpad (mobilár GRON–3ks)

⊕ odpadový kôš – zmesový odpad (mobilár GRON–6ks)

⊕ kamenné/betónové šlapacie schodíky

⊕ elektrorozvádzače

⊕ tepelné čerpadlo

a – prístupová komunikácia automobily / karavany

b – parkovisko

c – camping – stojiská pre karavany

d – stanové miesta

e – prístupová komunikácia z dreveného kameniva– peší, cyklisti, požičovňa lodí

f – objekt campingu na osi hrad Šášov–vodácky camping

g – ohniská

h – "prístav" – betónová rampa nástup / výstup z Hrona

KOORDINAČNÁ SITUÁCIA

M 1:600

0 60 m