
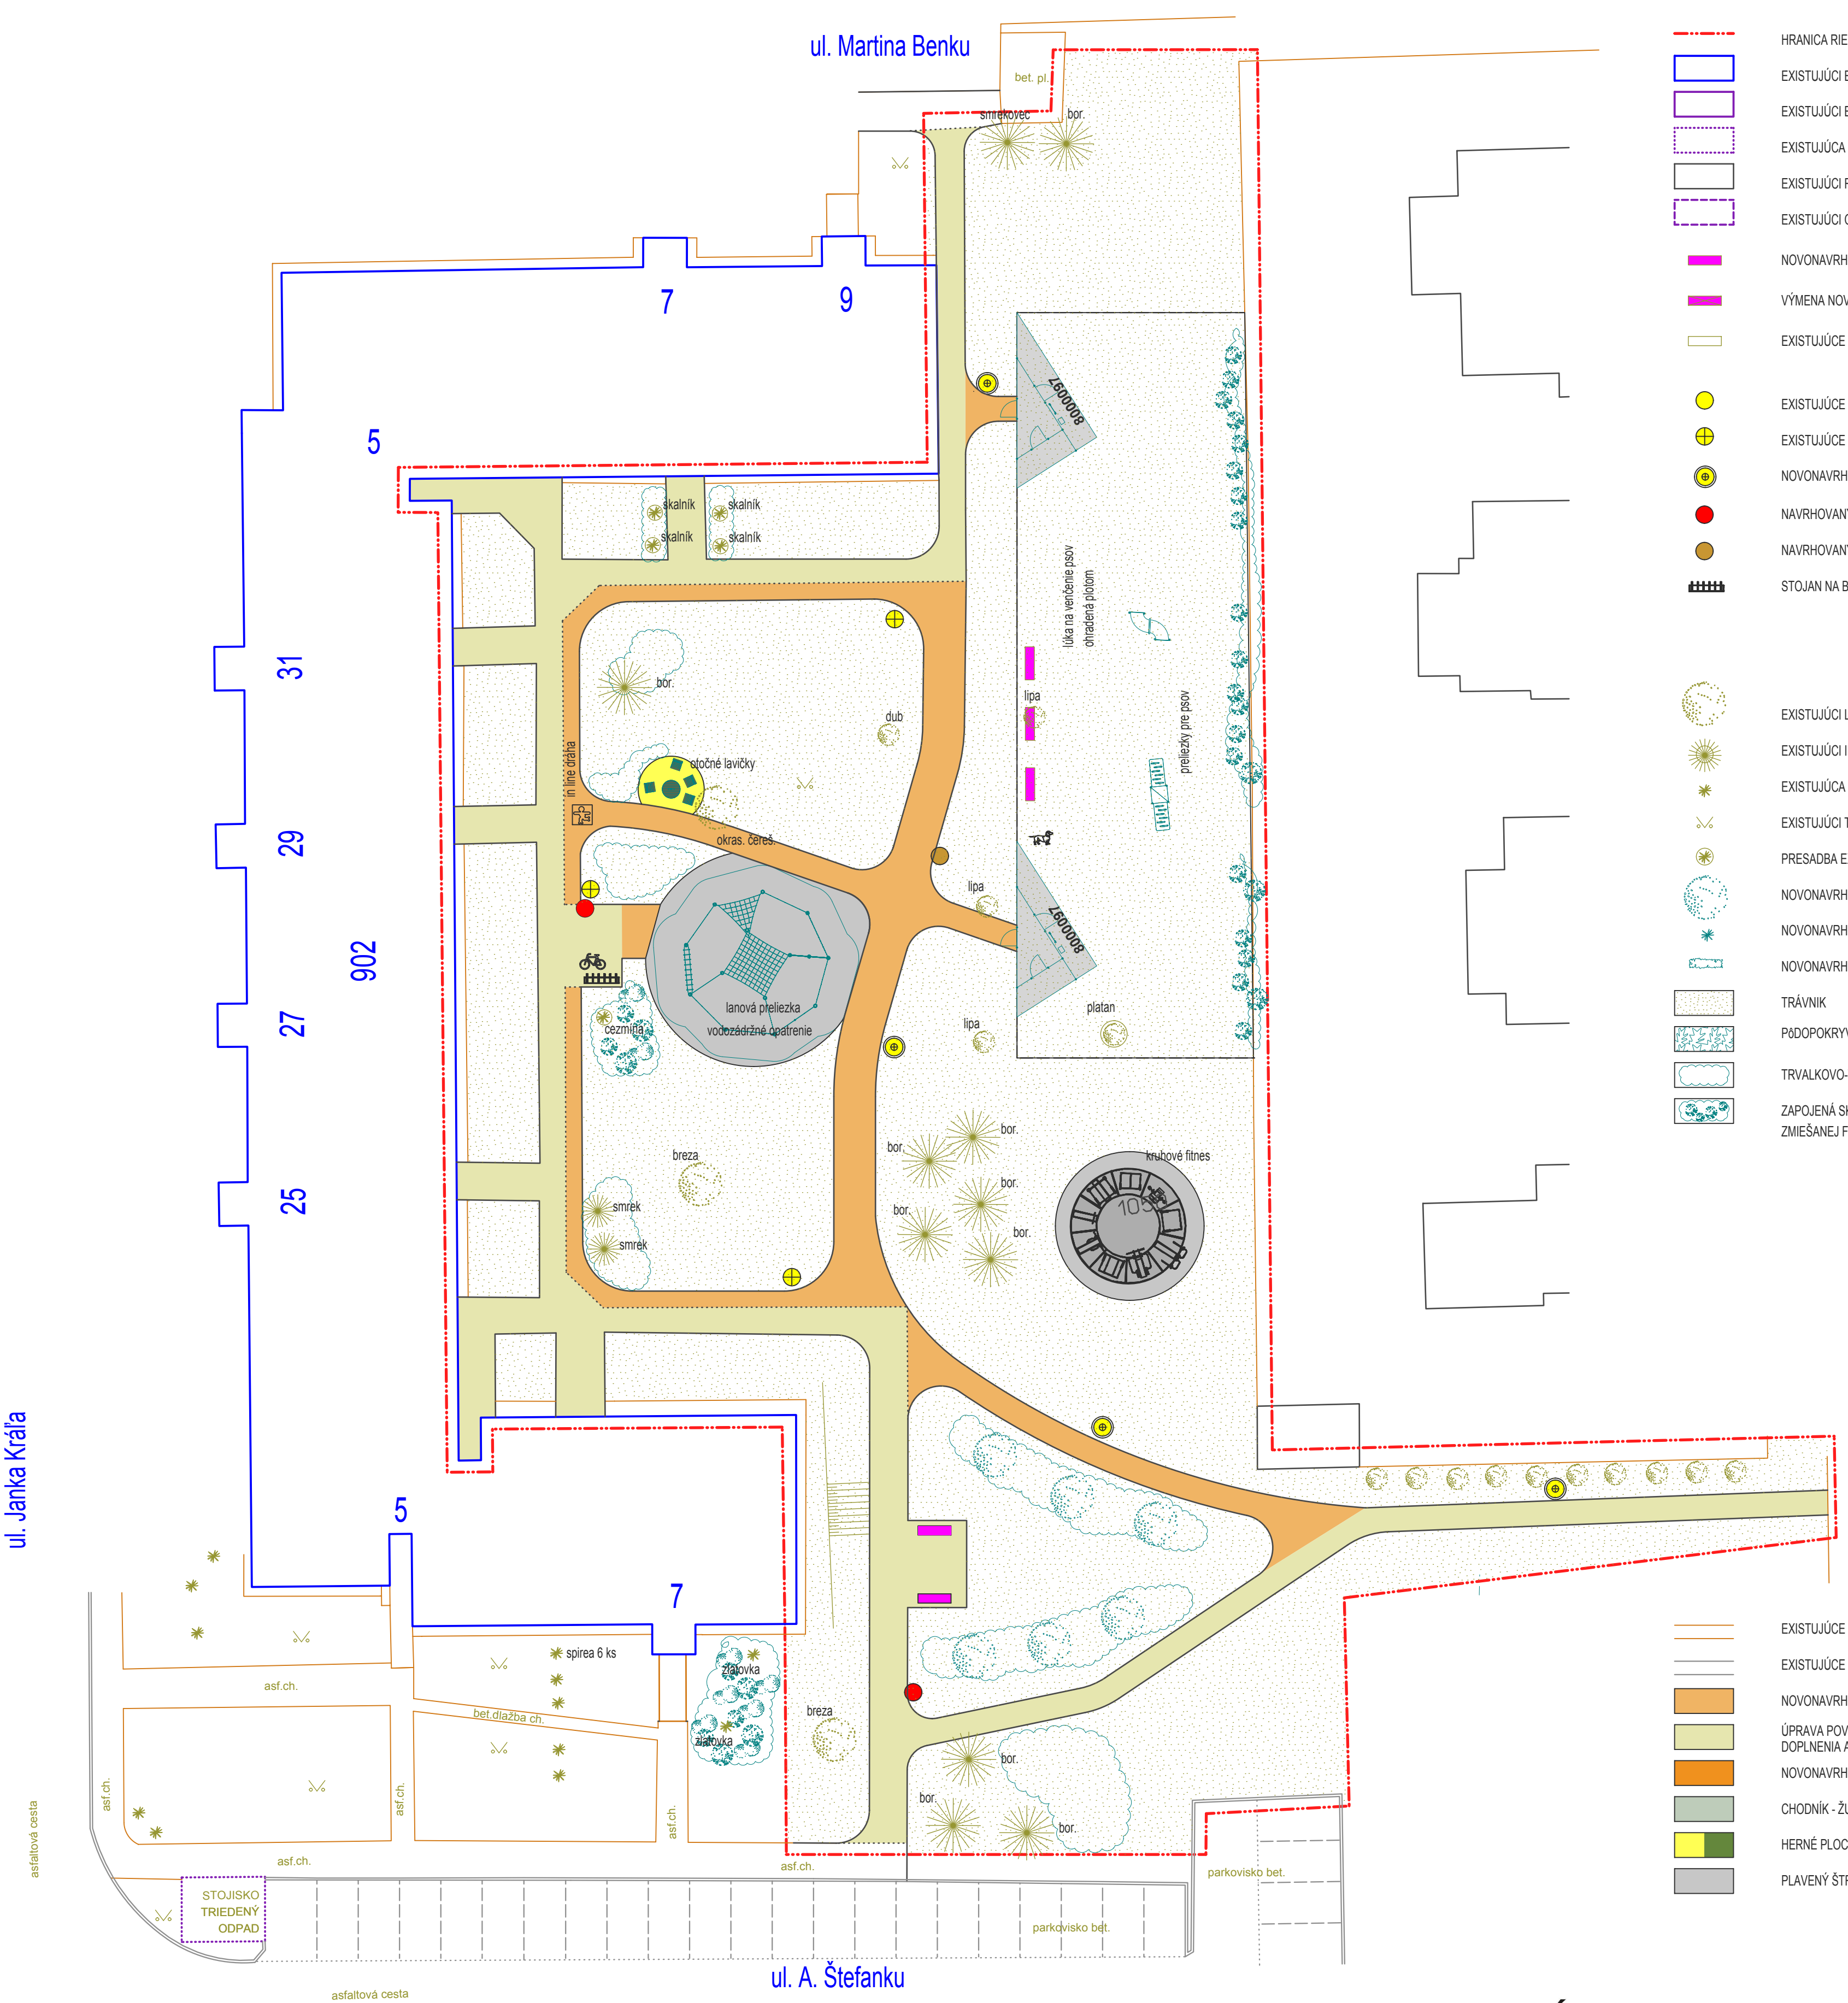


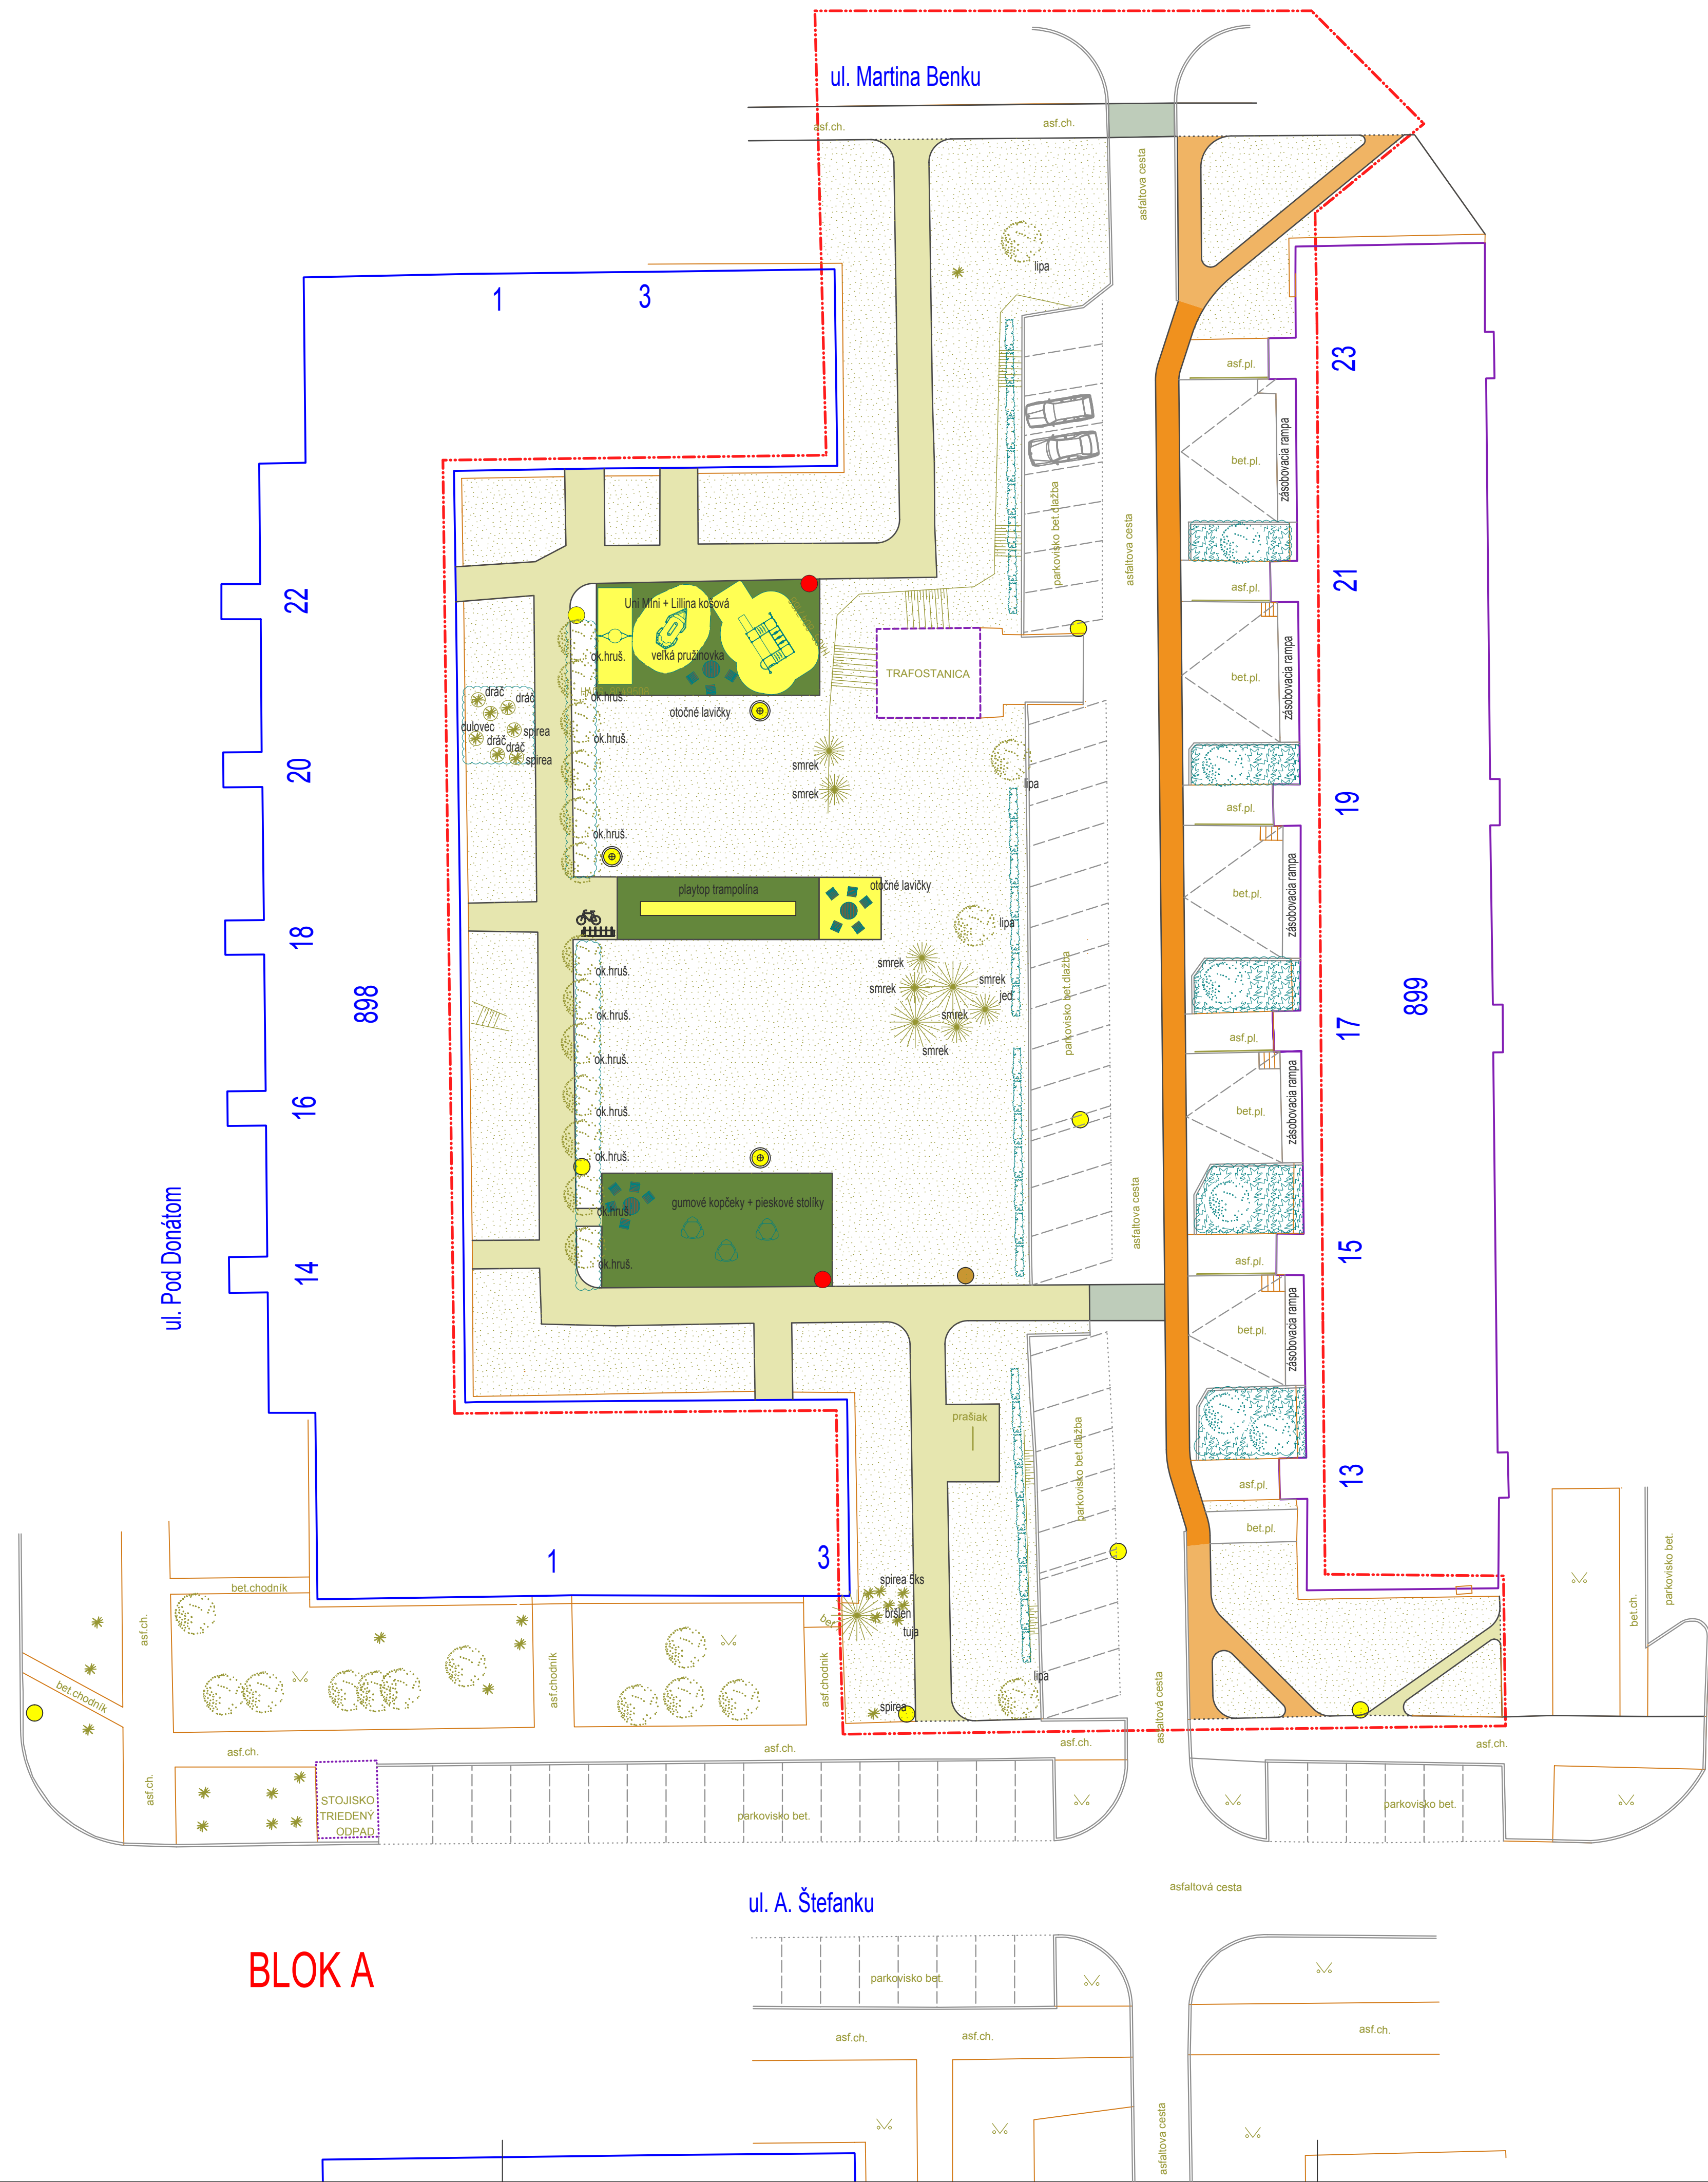

LEGENDA :

- HRANICA RIEŠENÉHO ÚZEMIA
- EXISTUJÚCI BYTOVÝ DOM
- EXISTUJÚCI BYTOVÝ DOM S OBYČIAŇSKOU VYBAVENOSŤOU
- EXISTUJÚCA OBYČIAŇSKA VYBAVENOSŤ
- EXISTUJÚCI RODINNÝ DOM
- EXISTUJÚCI OBJEKT TECHNICKÉJ INFRAŠTRUKTÚRY
- NOVONAVRHOVANÉ LAVIČKY
- VÝMENA NOVÝCH LAVIČIEK
- EXISTUJÚCE LAVIČKY
- EXISTUJÚCE OSVETLENIE
- EXISTUJÚCE OSVETLENIE - POSUNUTÉ
- NOVONAVRHOVANÉ OSVETLENIE DO VÝŠKY 3 M
- NAVHOVANÝ ODPADOVÝ KÔŠ
- NAVHOVANÝ ODPADOVÝ KÔŠ NA PSIE EXKREMENTY
- STOJAN NA BICYKLE
- EXISTUJÚCI LISTNATÝ STROM
- EXISTUJÚCI IHLIČNATÝ STROM
- EXISTUJÚCA KRÍKOVÁ ZELEN
- EXISTUJÚCI TRÁVNÍK
- PRESADBA EXISTUJÚCEJ KRÍKOVEJ ZELEN
- NOVONAVRHNUTÝ LISTNATÝ STROM
- NOVONAVRHNUTÁ KRÍKOVÁ ZELEN
- NOVONAVRHOVANÝ ŽIVÝ PLOT
- TRÁVNÍK
- PODOPOKRYVNÁ VÝSADBA
- TRVALKOVO-TRÁVOVÁ VÝSADBA
- ZAPOJENÁ SKUPINA OKRASNÝCH KROV
- ZMIEŠANÉJ FAREBNOSTI

- EXISTUJÚCE CHODNÍKY A SPEVNENÉ PLOCHY
- EXISTUJÚCE DOPRAVNÉ PLOCHY
- NOVONAVRHOVANÉ CHODNÍKY - ASFALT
- ÚPRAVA POVRCHOV EXIST. CHODNÍKOV VRÁTANE DOPLNENIA A ZAOLBENIA ROHOV - ASFALT
- NOVONAVRHOVANÝ PREJAZDNÝ CHODNÍK - ASFALT
- CHODNÍK - ŽULOVÉ KOCKY
- HERNÉ PLOCHY - POVRCH LIATA GUMA
- PLAVENÝ ŠTRK

BARÉNYI & ARCHITEKTI
LESNICKÁ 10, 03101 LIPTOVSKÝ MIKULÁŠ TEL. FAX+421 44 / 55 70 124-6
e-mail: architekti@b4arch.sk

HL. INŽINIER PROJEKTU: ING. ARCH. STANISLAV BARÉNYI	VEDÚCI PROJEKTANT: ING. ARCH. IGOR TEPLAN	VYPRACOVALA: ING. ARCH. EVA TEPLANOVÁ, AND.
STAVEBNÍK: Mesto Žiar nad Hronom		
REVITALIZÁCIA VNÚTROBLOKOVÝCH PRIESTOROV NA SÍDLISKU POD VRŠKY V ŽIARI NAD HRONOM		
KOMPLEXNÝ NÁVRH BLOK A, BLOK B		
STUPEN: DÁTUM: PROFESIA: FORMÁT:	ARCH. ŠTÚDIA JANUÁR 2017 ARCHITEKTÚRA 10 A4	YVCR. C.: 06