Okres: Žiar nad Hronom
Obec: ŽIAR NAD HRONOM
Katastrálne územie: Žiar nad Hronom

23. februára 2018 13:21

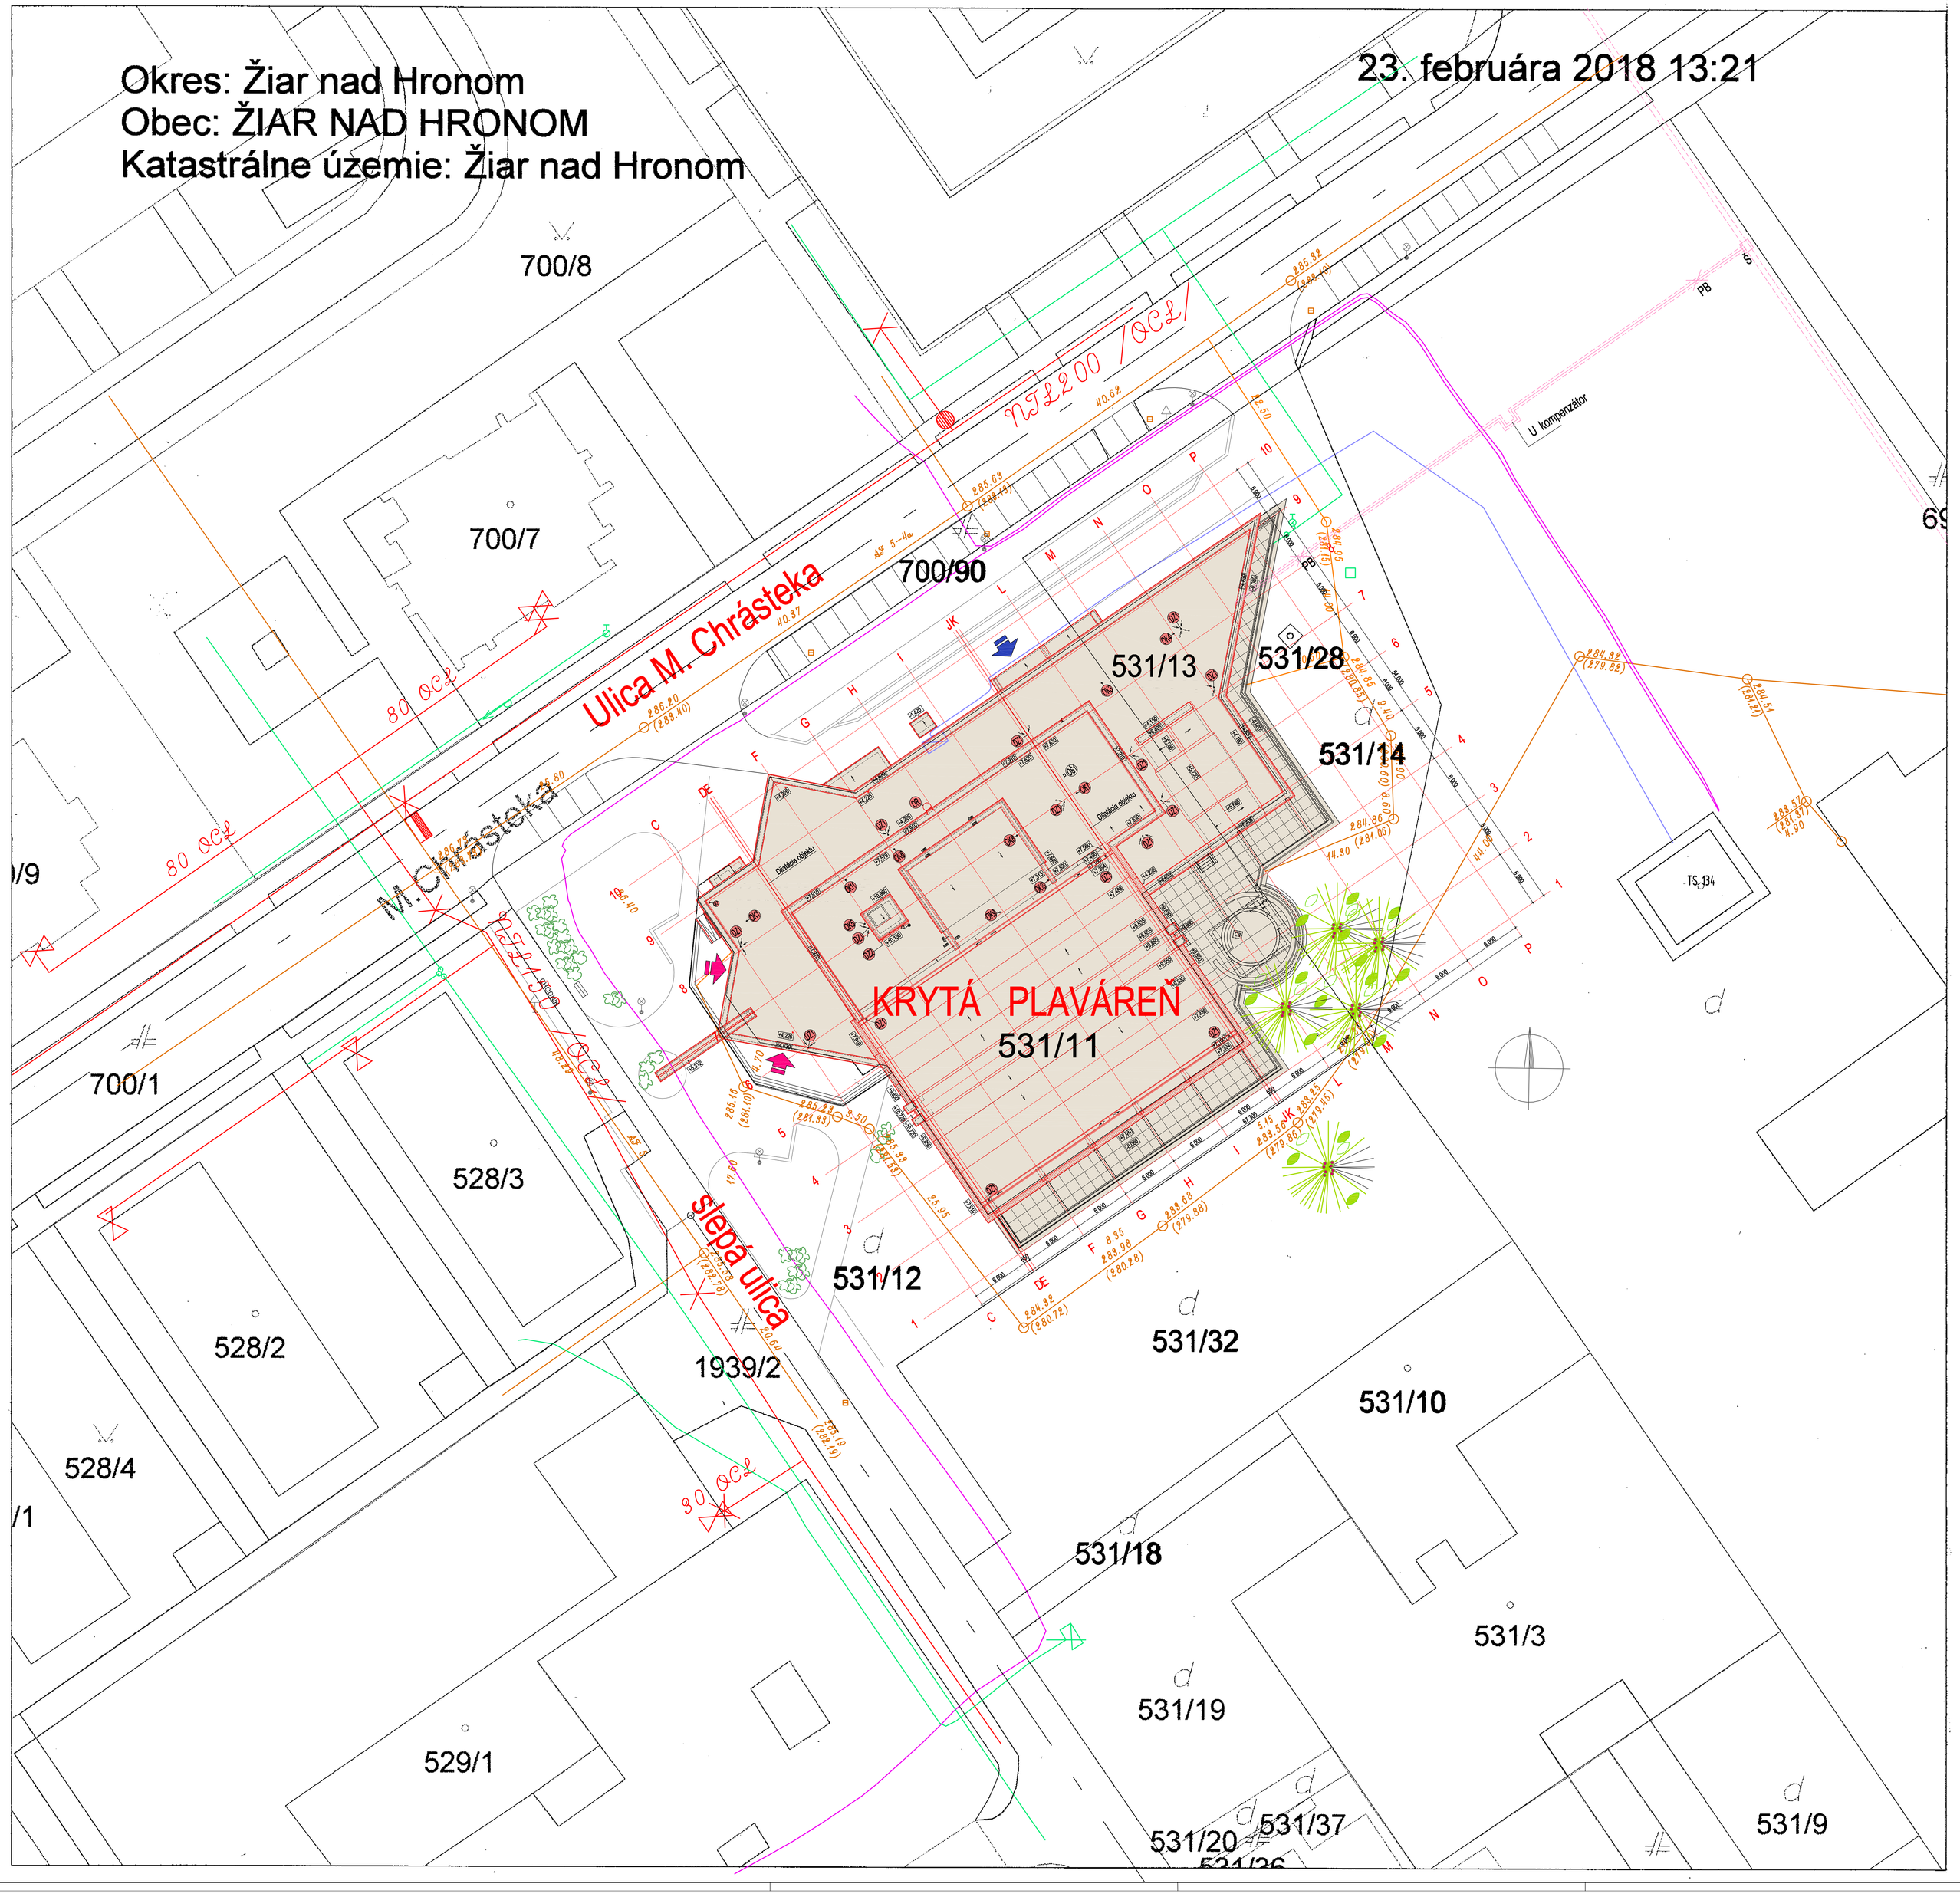

BÚRACIE PRÁCE :

- Upozorniť pracovníkov, aby nepoužívali nevhodné pracovné stroje a náradie pri búracích prácach .
- Pri búracích prácach zabezpečiť stály dozor zodpovedného pracovníka.
- Dodávateľ stavebných prác určí pracovný postup búracích prác resp.technologický postup, vrátane harmonogramu postupu búracích prác, tak aby bola zaistená bezpečnosť pri práci. Ďalej nesmie byť pri búraní porušená statická tuhosť a pevnosť ostatných nosných a nenosných konštrukcií.
- V priebehu realizácie búracích prác neznečisťovať miestne komunikácie,priľahlé plochy a pod. a podľa možnosti nezasahovať do vlastníckych práv susedných nehnuteľností .Dbať aby nedošlo k spôsobeniu škôd na cudzích nehnuteľnostiach a majetku.

LIKVIDÁCIA ODPADOV :

- Pri likvidácií odpadu z búracích prác dodržiavať ustanovenia zákona Odpadoch a s ním súvisiacich vykonávacích predpisov.
- Vzniknutý stavebný odpad už na stavenisku zhromažďovať na vyhradených miestach a uskladňovať ho separovane a podľa potreby likvidovať na skládke odpadu, prípadne odovzdať na recykláciu.

ZARIADENIE STAVENISKA :

- Stavenisko musí byť zabezpečené aby nedošlo k ohrozeniu života alebo zdravia. V prípade, že stavenisko nebude ohradené, musí sa zaistiť bezpečnosť osôb a prevádzky iným spôsobom napr.riadením prevádzky, alebo strážením. Prístupy na stavenisko musia byť riadne vyznačené.
- Nutné je rešpektovať pri zriaďovaní staveniska všeobecné požiadavky vyplývajúce zo zákona.
- GDS spracuje vlastný POV, technologický postup búracích prác a montáže, ako aj harmonogram postupu prác. Verejné priestranstvá, priľahlé priestory a pozemné komunikácie užívať len v stanovenom nevyhnutnom rozsahu a dobe.
- Po ukončení ich užívania ako staveniska ich vrátiť do pôvodného stavu.
- Zeleň v dosahu účinkov staveniska počas uskutočňovania stavby bezpečne ochrániť.

BEZPEČNOSŤ A OCHRANA ZDRAVIA PRI PRÁCI :

- Dodávateľ stavebných prác je povinný zabezpečiť školenie a zaučenie pracovníkov, prípadne prakticky ich zaučiť a tov rozsahu potrebnom na výkon ich práce, v súlade so zákonom o ochrane, podpore a rozvoji verejného zdravia a zákonom o bezpečnosti a ochrane zdravia pri práci. Pracovníci vykonávajúci stavebné práce musia spĺňať požiadavky na odbornú a zdravotnú spôsobilosť.

POZNÁMKA :
1/Predmetnou rekonštrukciou a modernizáciou krytej plavárne sa nedotýkame existujúcich inžinierskych sietí, komunikácií, chodníkov, spevnených plôch, zásobovacej rampy vrátane oporného múru, exteriérových terás a zelene - nie sú predmetom riešenia tohto realizačného projektu.Realizačný projekt rieši len rekonštrukciu a modernizáciu objektu.

2/Presné trasovanie inžinierskych sietí je nutné vytýčiť ešte pred začatím rekonštrukcie objektu krytej plavárne.

LEGENDA - existujúci stav

INŽINIERSKE SIETE:

- vodovod
- kanalizácia
- vedenie NN
- plyn
- vn káble
- kanál teplovodnej prípojky
- teplovodná prípojka
- objekt krytej plavárne parc.č. 531 / 11 o výmere 2309m² a 531 / 13 o výmere 425m²
- hlavný vstup do objektu
- bočný vstup do posilovne + technologický vstup do suterénu
- šachta teplovodnej prípojky
- uličné svietidlo
- dopravná značka

LEGENDA - navrhovaný stav

- navrhované prvky a konštrukcie - obklady, zateplenie objektu, nové plochy strechy

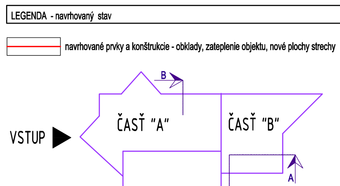

Akcia: Rekonštrukcia a modernizácia krytej plavárne Žiar nad Hronom

Členenie realizačného projektu :
I. Zvýšenie energetickej účinnosti existujúceho objektu krytej plavárne
II. Riešenie havarijného stavu plaveckého bazénu a časti podláh na 1.N.P. krytej plavárne
III. Modernizácia časti priestorov na 1.N.P. krytej plavárne

E.3. Stavebno-architektonická časť pre bod I., II. a III.

Realizačný projekt

±0,000 = 286,52m.n.m. podľa digitálneho geodetického zamerania

MAGIC DESIGN HENC s.r.o. ul.Hutnícka 11/120 ŽIAR NAD HRONOM			
AUTOR DIELA	ZODPOVEDNÝ PROJEKTANT PROFESIE	ZODPOVEDNÝ PROJEKTANT AKCIE	
Dipl.Ing.arch. PAVEL HENČ autorizovaný architekt 0673 AA	Dipl.Ing.arch.PAVEL HENČ	Dipl.Ing.arch.PAVEL HENČ	MAGIC Design HENC tel./fax: 045/6722885 mobil: 0905/263632 majordesign @ majordesign.sk www.majordesign.sk
	PROJEKTANT Ing.JÚLIUS SKLADAN, Ing.arch.ĽUBICA MLYNÁROVÁ		
INVESTOR	Mesto Žiar nad Hronom Ul.Štefana Moysesa 46, 965 19 Žiar nad Hronom	ZAKÁZKA Č.	2017/06
AKCIA	Rekonštrukcia a modernizácia krytej plavárne Žiar nad Hronom	POČET A4	8/A4
OBJEDN. PD:	Mesto Žiar nad Hronom Ul.Štefana Moysesa 46, 965 19 Žiar nad Hronom	OBJEDNÁVKA Č.	
PROFESIA	E.3. Stavebno-architektonická časť pre bod I., II. a III.	DÁTUM	11/2017
STUPEŇ PD	Realizačný projekt	ARCHÍVNE Č.	
OBSAH VÝKRESU	Celková situácia stavby - kópia z katastrálnej mapy pre bod I.II.III.	MIERKA 1:200	VÝKRES D

PROJEKCIA REKLAMA DESIGN INTERIÉR OBCHOD

PDF byl vytvořen zkušební verzí FinePrint pdfFactory www.fineprint.cz