KOORDINAČNÁ SITUÁCIA 1:500

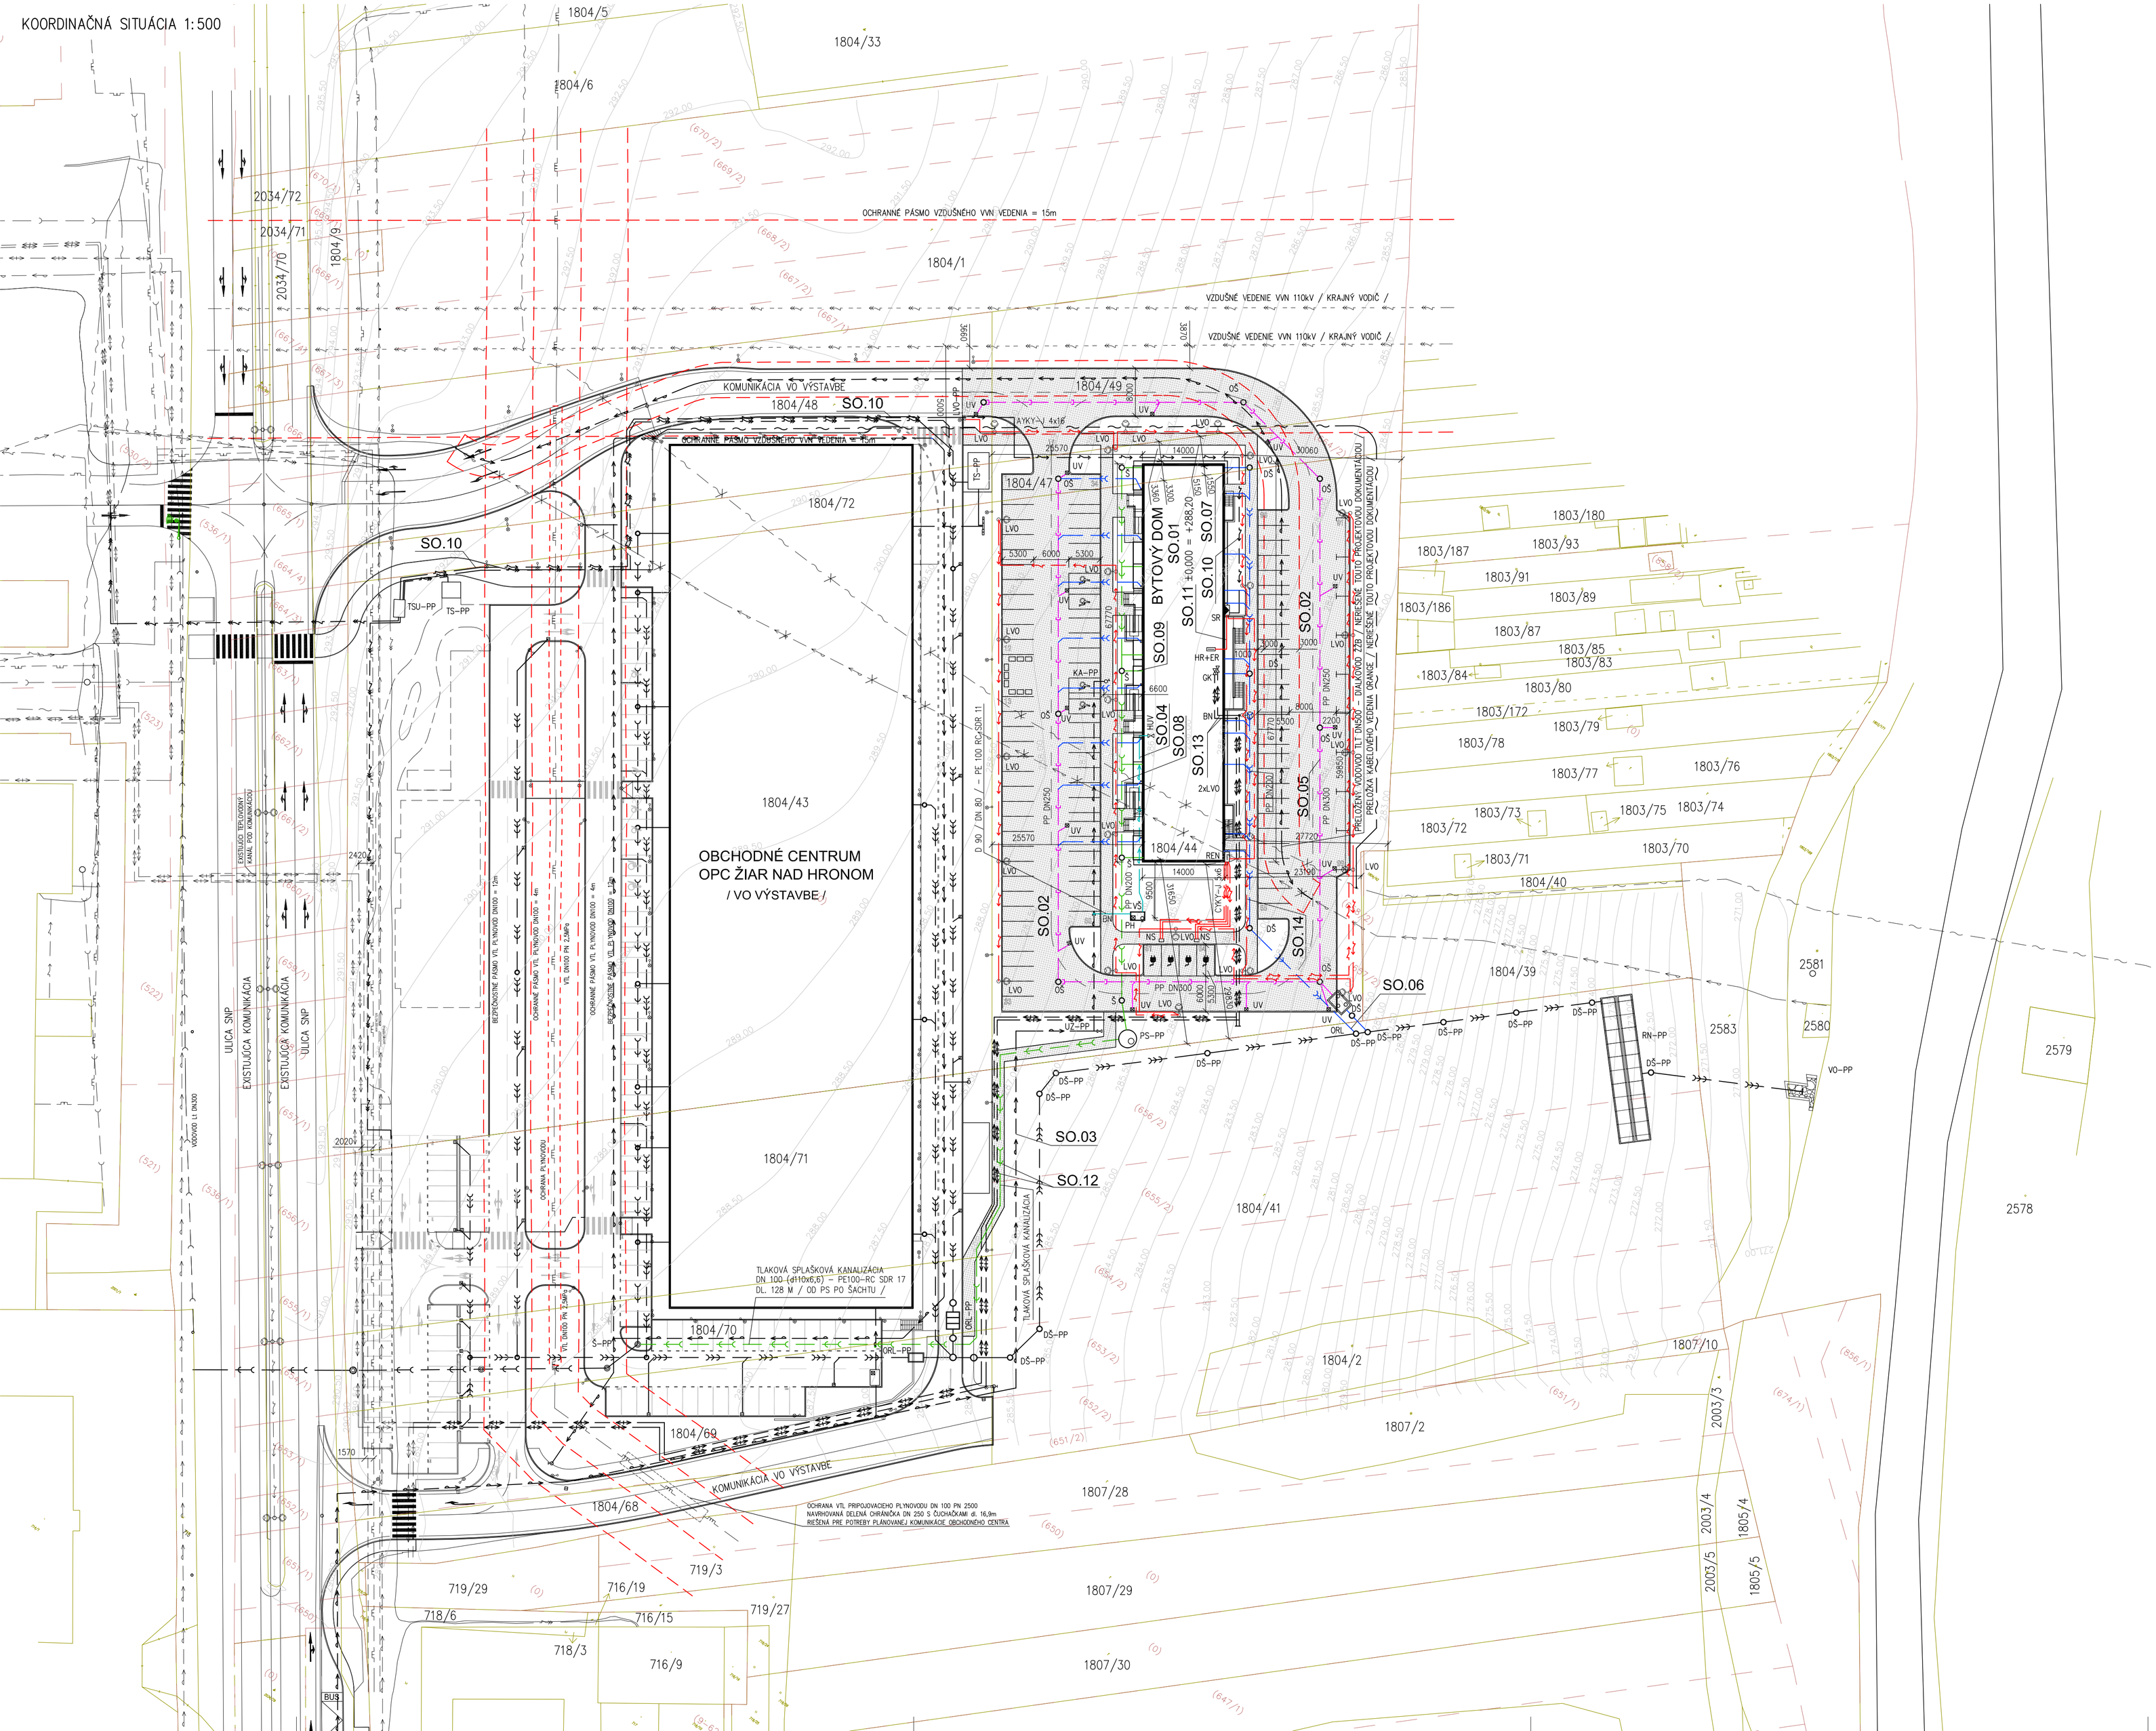

LEGENDA STAVEBNÝCH OBJEKTOV:

SO.01	BYTOVÝ DOM
SO.02	MIESTNA KOMUNIKÁCIA, ODSTAVNÉ A SPEVNENÉ PLOCHY
SO.03	ROZŠÍRENIE VEREJNÉHO VODOVODU / RIEŠENÉ V PROJEKTOVEJ DOKUMENTÁCII "OBCHODNÉ CENTRUM OPC – ŽIAR NAD HRONOM" /
SO.04	VODOVODNÁ PRÍPOJKA
SO.05	AREÁLOVÁ DAŽĎOVÁ ZAOLEJOVANÁ KANALIZÁCIA, ORL
SO.06	AREÁLOVÁ DAŽĎOVÁ NEZAOLEJOVANÁ KANALIZÁCIA
SO.07	PRÍPOJKA DAŽĎOVEJ KANALIZÁCIE
SO.08	AREÁLOVÁ SPLAŠKOVÁ KANALIZÁCIA
SO.09	PRÍPOJKA SPLAŠKOVEJ KANALIZÁCIE
SO.10	ROZŠÍRENIE SIETE NN / ROZŠÍRENIE SIETE NN JE PREDMETOM RIEŠENIA SAMOSTATNEJ PROJEKTOVEJ DOKUMENTÁCIE /
SO.11	PRÍPOJKA NN
SO.12	ROZŠÍRENIE TEPLOVODU / ROZŠÍRENIE TEPLOVODU JE PREDMETOM RIEŠENIA SAMOSTATNEJ PROJEKTOVEJ DOKUMENTÁCIE /
SO.13	PRÍPOJKA TEPLOVODU / PRÍPOJKA TEPLOVODU JE PREDMETOM RIEŠENIA SAMOSTATNEJ PROJEKTOVEJ DOKUMENTÁCIE /
SO.14	ROZŠÍRENIE VEREJNÉHO OSVETLENIA
SO.15	SADOVÉ ÚPRAVY

LEGENDA INŽINIERSKYCH SIETÍ:

- EXISTUJÚCI VODOVODNÝ RAD
- ZRUŠENÝ VODOVODNÝ RAD
- EXISTUJÚCA SPLAŠKOVÁ KANALIZÁCIA
- EXISTUJÚCE ROZVODY NN
- EXISTUJÚCE ZEMNÉ ROZVODY VN
- EXISTUJÚCE VZDUŠNÉ ROZVODY VVN
- EXISTUJÚCE TELEKOMUNIKAČNÉ VEDENIE
- ZRUŠENÉ TELEKOMUNIKAČNÉ VEDENIE
- EXISTUJÚCI PLYNOVOD NTL
- EXISTUJÚCI PLYNOVOD VTL
- EXISTUJÚCE POTRUBIE TEPLOVODU
- ZRUŠENÉ POTRUBIE TEPLOVODU
- NAVRHOVANÉ VODOVODNÉ POTRUBIE
- NAVRHOVANÉ ROZVODY NN, ROZVODY VEREJNÉHO OSVETLENIA
- NAVRHOVANÁ SPLAŠKOVÁ KANALIZÁCIA
- NAVRHOVANÉ DAŽĎOVÉ KANALIZAČNÉ ROZVODY
- NAVRHOVANÁ DAŽĎOVÁ KANALIZÁCIA / VODY S MOŽNÝM ZNEČISTENIM ROPNÝMI LÁTKAMI / VODOVODNÉ POTRUBIE VO VÝSTAVBE / AKCIA OPC /
- KANALIZÁCIA VO VÝSTAVBE / AKCIA OPC /
- KANALIZÁCIA VO VÝSTAVBE / AKCIA OPC /
- ROZVODY NN VO VÝSTAVBE / AKCIA OPC /
- ROZVODY VN VO VÝSTAVBE / AKCIA OPC /
- ROZVODY SLABOPRÚDU VO VÝSTAVBE / AKCIA OPC /
- ROZVODY NN / RIEŠENÉ SAMOSTATNOU PROJEKTOVOU DOKUMENTÁCIOU /
- ROZVODY TEPLOVODU / RIEŠENÉ SAMOSTATNOU PROJEKTOVOU DOKUMENTÁCIOU /

LEGENDA POLOŽIEK:

TS–PP	TRAFOSTANICA VO VÝSTAVBE / AKCIA OPC /
TSU–PP	TRAFOSTANICA UZLOVÁ VO VÝSTAVBE / AKCIA OPC /
ORL–PP	ODLUČOVAČ ROPNÝCH LÁTOK VO VÝSTAVBE / AKCIA OPC /
LVO–PP	LAMPA VEREJNÉHO OSVETLENIA VO VÝSTAVBE / AKCIA OPC /
DŠ–PP	ŠACHTA DAŽĎOVEJ KANALIZÁCIE VO VÝSTAVBE / AKCIA OPC /
Š–PP	ŠACHTA SPLAŠKOVEJ KANALIZÁCIE VO VÝSTAVBE / AKCIA OPC /
VO–PP	NAVRHOVANÝ VÝPUSTNÝ OBJEKT VO VÝSTAVBE / AKCIA OPC /
KA–PP	NAVRHOVANÝ KALNÍK VO VÝSTAVBE / AKCIA OPC /
RN–PP	NAVRHOVANÁ RETENČNÁ NÁDRŽ VO VÝSTAVBE / AKCIA OPC /
UZ–PP	NAVRHOVANÝ UZÁVER VODY VO VÝSTAVBE / AKCIA OPC /
PS–PP	PREČERPÁVACIA STANICA VO VÝSTAVBE / AKCIA OPC /
PH	NOVONAVRHOVANÝ NADZEMNÝ POŽIARNY HYDRANT
HR	NOVONAVRHOVANÝ HLAVNÝ ROZVÁDZAČ
SR	NOVONAVRHOVANÁ SKRINKA ROZVÁDZAČA
ER	NOVONAVRHOVANÝ ELEKTROMEROVÝ ROZVÁDZAČ
BN	NOVONAVRHOVANÝ BOD NAPOJENIA
ORL	NOVONAVRHOVANÝ ODLUČOVAČ ROPNÝCH LÁTOK
Š	NOVONAVRHOVANÁ ŠACHTA SPLAŠKOVEJ KANALIZÁCIE
DŠ	NOVONAVRHOVANÁ ŠACHTA DAŽĎOVEJ KANALIZÁCIE
OŠ	NOVONAVRHOVANÁ ŠACHTA ZAOLEJOVANEJ DAŽĎOVEJ KANALIZÁCIE
UV	NOVONAVRHOVANÁ ULIČNÁ VPUSŤ
HUV	NOVONAVRHOVANÝ HLAVNÝ UZÁVER VODY
GK	NOVONAVRHOVANÝ UZÁVER TEPLOVODU
VŠ	NOVONAVRHOVANÁ VODOMERNÁ ŠACHTA

±0,000 = +288,20

– PRI REALIZÁCII VÝKOPOVÝCH PRÁC JE POTREBNÉ VYZNAČIŤ VŠETKY EXISTUJÚCE INŽINIERSKE SIETE, KTORÉ BY MOHLI BYŤ VÝKOPOVÝMI PRÁCAMI NARUŠENÉ !!!
– PRI SÚBEHU A KRÍŽOVANÍ VEDENÍ INŽINIERSKYCH SIETÍ MUSIA BYŤ DODRŽANÉ ODSTUPOVÉ VZDIALENOSTI V ZMYSLE STN

HIP : ING. RICHARD VOJTAŠ	ZODPOVEDNÝ PROJEKTANT : ING. RICHARD VOJTAŠ	KRESLIL : MIROSLAV MENDEL ING. RICHARD VOJTAŠ
MESTO STAVBY : ŽIAR NAD HRONOM, č.p. KNC 1804/41,44,47,48,49,69,70,71	OBJEDNÁVATEL : ŽALIGA s. r. o., POD DONÁTOM 907/5, ŽIAR NAD HRONOM 965 01	

S.A.B.A. spol. s r.o.
architektonicko projektová kancelária
Trieda mieru č. 6, 971 01 Prievidza
tel./fax: 046/542 57 72, mob: 0905 245 290
mail: saba.projekt@gmail.com

STAVBA :

NOVOSTAVBA NÁJOMNÝCH BYTOV – 78 BJ, ŽIAR NAD HRONOM

FORMÁT :	10 x A4
DÁTUM :	DECEMBER 2025
STUPEŇ PD :	PSP
Č. ZÁKAZKY :	01/2023
MIERKA :	1:500
Č. VÝKRESU :	C

NÁZOV : KOORDINAČNÁ SITUÁCIA