


SITUÁCIA

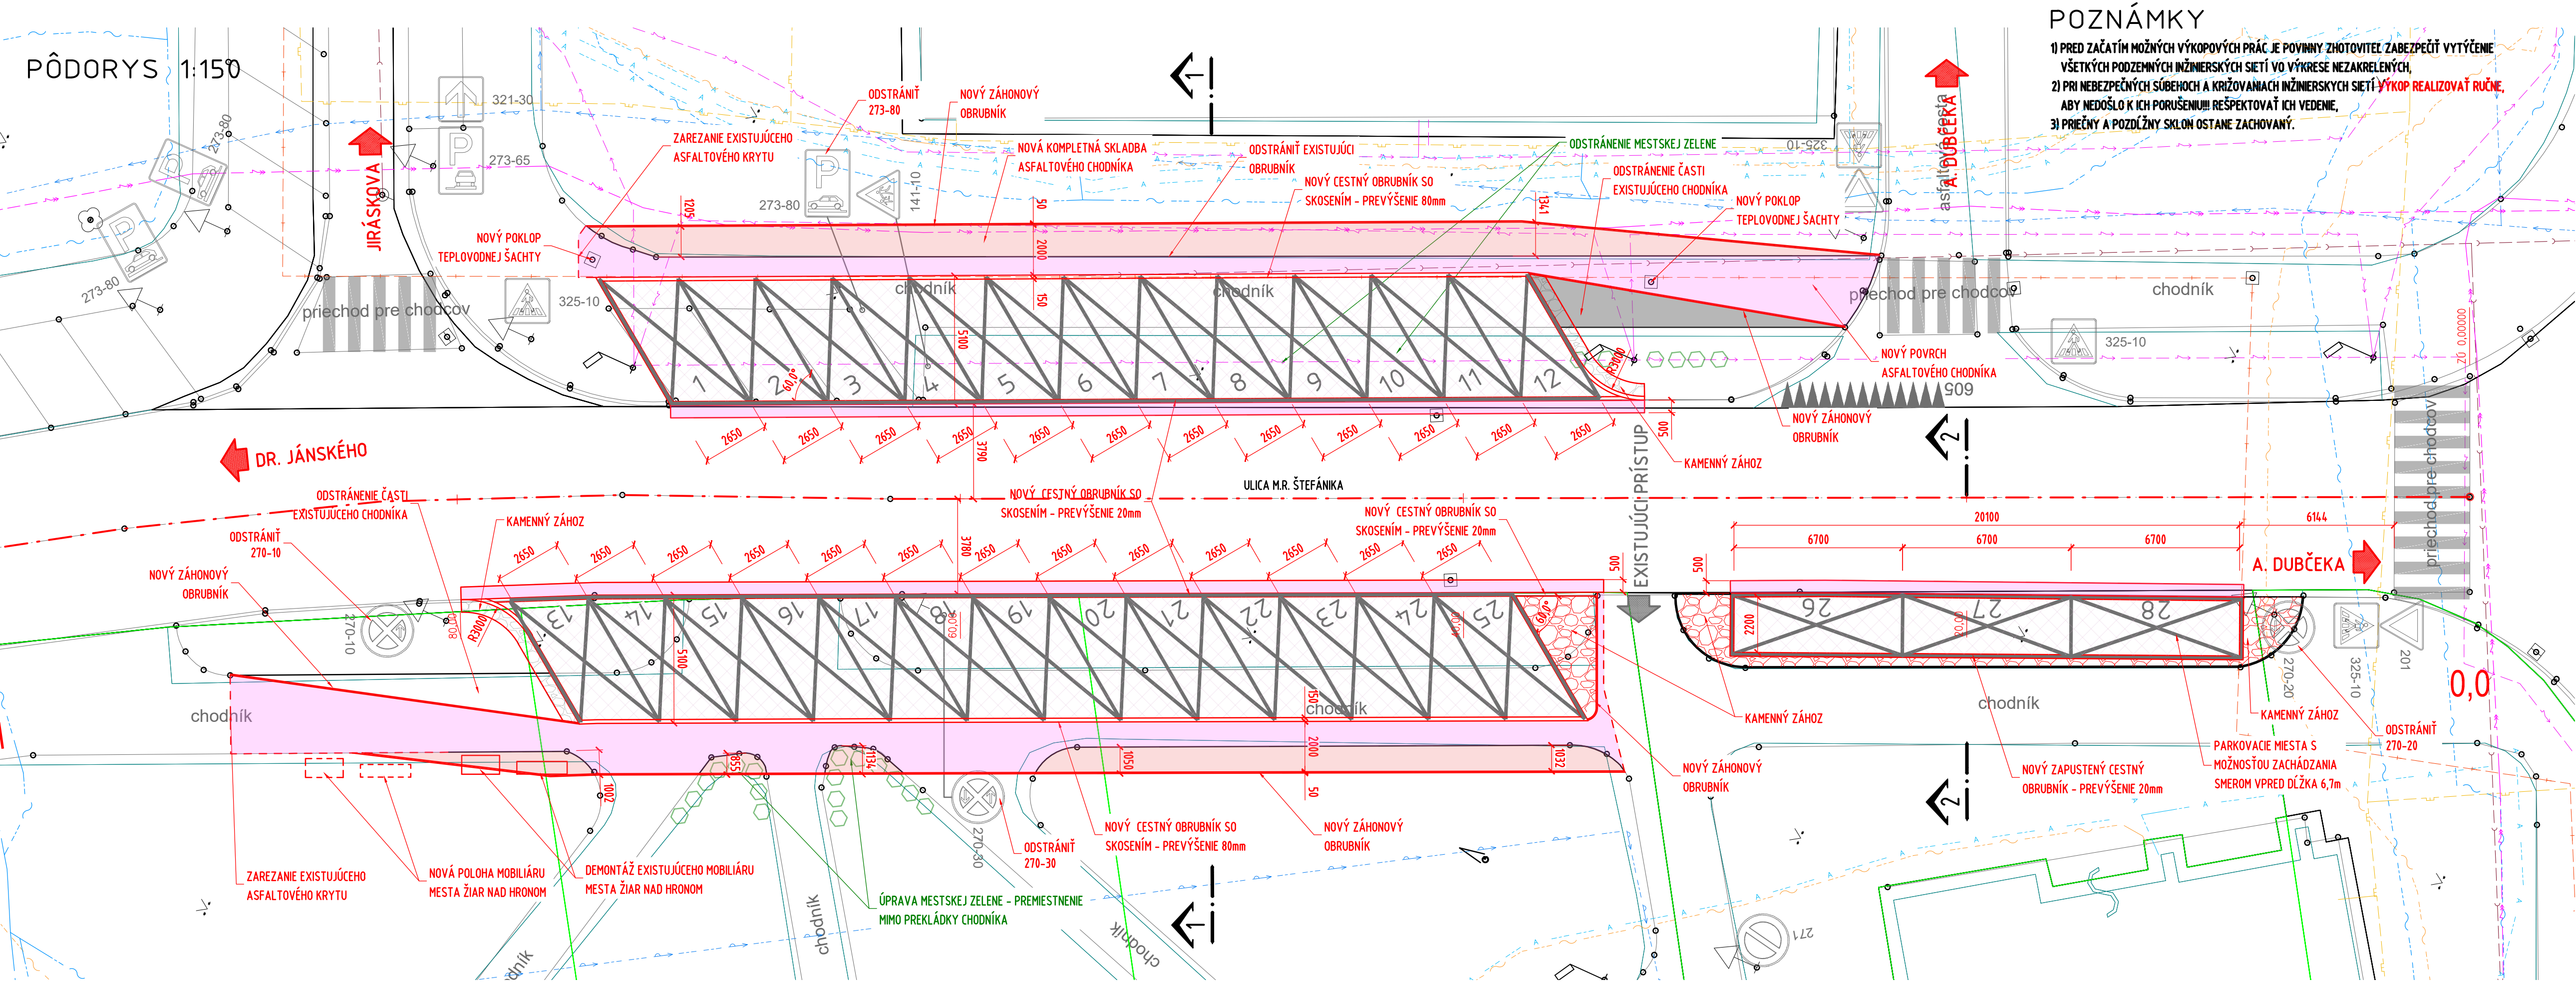

POZNÁMKY
1) PRED ZAČATÍM MOŽNÝCH VÝKOPOVÝCH PRÁČ JE POVINNÝ ZHOTOVITEĽ ZABEZPEČIŤ VYTÝČENIE VŠETKÝCH PODZEMNÝCH INŽINIERSKÝCH SÍŤÍ VO VÝKRESE NEZAKRELENÝCH,
2) PRI NEBEZPEČNÝCH SÚBEHOCH A KRÍŽOVANIACH INŽINIERSKÝCH SÍŤÍ VÝKOP REALIZOVAŤ RUČNE, ABY NEDOŠLO K ICH PORUŠENIAM! REŠEKTOVAŤ ICH VEDENIE,
3) PRIEČNY A POZDĹŽNY SKLON OSTANE ZACHOVANÝ.

LEGENDA

- OS KOMUNIKÁCIE
- HRANA KOMUNIKÁCIE - OBRUBNÍKY
- ZAMERANIE
- ÚPRAVA TERÉNU
- SLUČKOVÉ ČIARY
- KATASTER NEHNUTEĽNOSTÍ
- NOVÁ VOZOVKA - ASFALTOVÝ POVRCH
- NOVÝ POVRCH CHODNÍKA / PREPLÁTOVANIE
- ODSTRÁNENIE ČASTI CHODNÍKA
- NOVÁ PARKOVACIA PLOCHA - ZÁMKOVÁ DLAŽBA
- KAMENNÝ ZÁHOZ

SKLADBA PARKOVISKA

SKLADBA PARKOVISKA		
- ZÁMKOVÁ DLAŽBA (SIKO 20x20x8)	DL	hr. 80 mm
- DRVENÉ KAMENIVO	ŠD fr. 4-8	hr. 30 mm
- ŠTRKODRVINA	UM ŠD 31,5 G	hr. 150 mm
- ŠTRKODRVINA	UM ŠD 45 G	hr. 200 mm
- PLÁŇ	$E_{def1}/E_{def2} < 2,5$	$E_{def} = 60MPa$
- SPOLU		hr. 460 mm

NOVÝ CHODNÍK

SKLADBA NOVÉHO CHODNÍKA		
- ASFALTOVÝ BETÓN	AC 8 0; II,	hr. 40mm
- INFILTRAČNÝ POSTREK	PI	1,0 kg/m ²
- ŠTRKODRVINA	UM ŠD 31,5 G	hr. 150mm
- ŠTRKODRVINA	UM ŠD 45 G	hr. 200mm
- PLÁŇ	$E_{def1}/E_{def2} < 2,5$	$E_{def} = 50MPa$
- SPOLU		hr. 390 mm

LEGENDA IS

- TEPLOVODNÉ POTRUBIE - VEOLIA
- PLYNOVOD NTL - SPP
- EL. VEDENIE - SSD NN, TS, ZH
- TELEKOMUNIKAČNÉ VEDENIE - UPC
- TELEKOMUNIKAČNÉ VEDENIE - ORANGE
- TELEKOMUNIKAČNÉ VEDENIE - TELEKOM
- KANALIZÁCIA - STVPS
- VODOVOD - STVPS
- EL. VEDENIE - SSD - VN

STAVBA:				
Spevnené plochy pre vlastníkov bytov na ul. M.R. Štefánika v Žiari nad Hronom				
OBJEDNÁVATEĽ:			ZHOTOVITEĽ:	
VYBRANÝ VLASTNÍCI BYTOV NA ULICI M.R. ŠTEFÁNÍKA - ZÁUJEMCOVIA O VYHRADENÉ PARKOVANIE M.R. Štefánika 450/2, 965 01 Žiar nad Hronom				
VYPRACOVAL:				
ING. MARTIN HAJDÓNY		ZODP. PROJEKTANT:	 CiDeCo, s.r.o. SNP 597/145 965 01 Žiar nad Hronom	
ING. MONIKA ZAŤKOVÁ				
KRAJ: BANSKOBYSTRICKÝ	OKRES: ŽIAR NAD HRONOM	KATASTRÁLNE ÚZEMIE: ŽIAR NAD HRONOM		
NÁZOV OBJEKTU:				
SPEVNE NÉ PLOCHY NA ULICI M.R. ŠTEFÁNÍKA V ŽIARI NAD HRONOM			STUPEŇ:	SZP/PSP
			DÁTUM:	06/2025
			FORMÁT:	5x A4
			MIERKA:	1:150
PRÍLOHA:			Č. PRÍLOHY	PARÉ:
SITUÁCIA			3.	