KOORDINAČNÁ SITUÁCIA 1:500

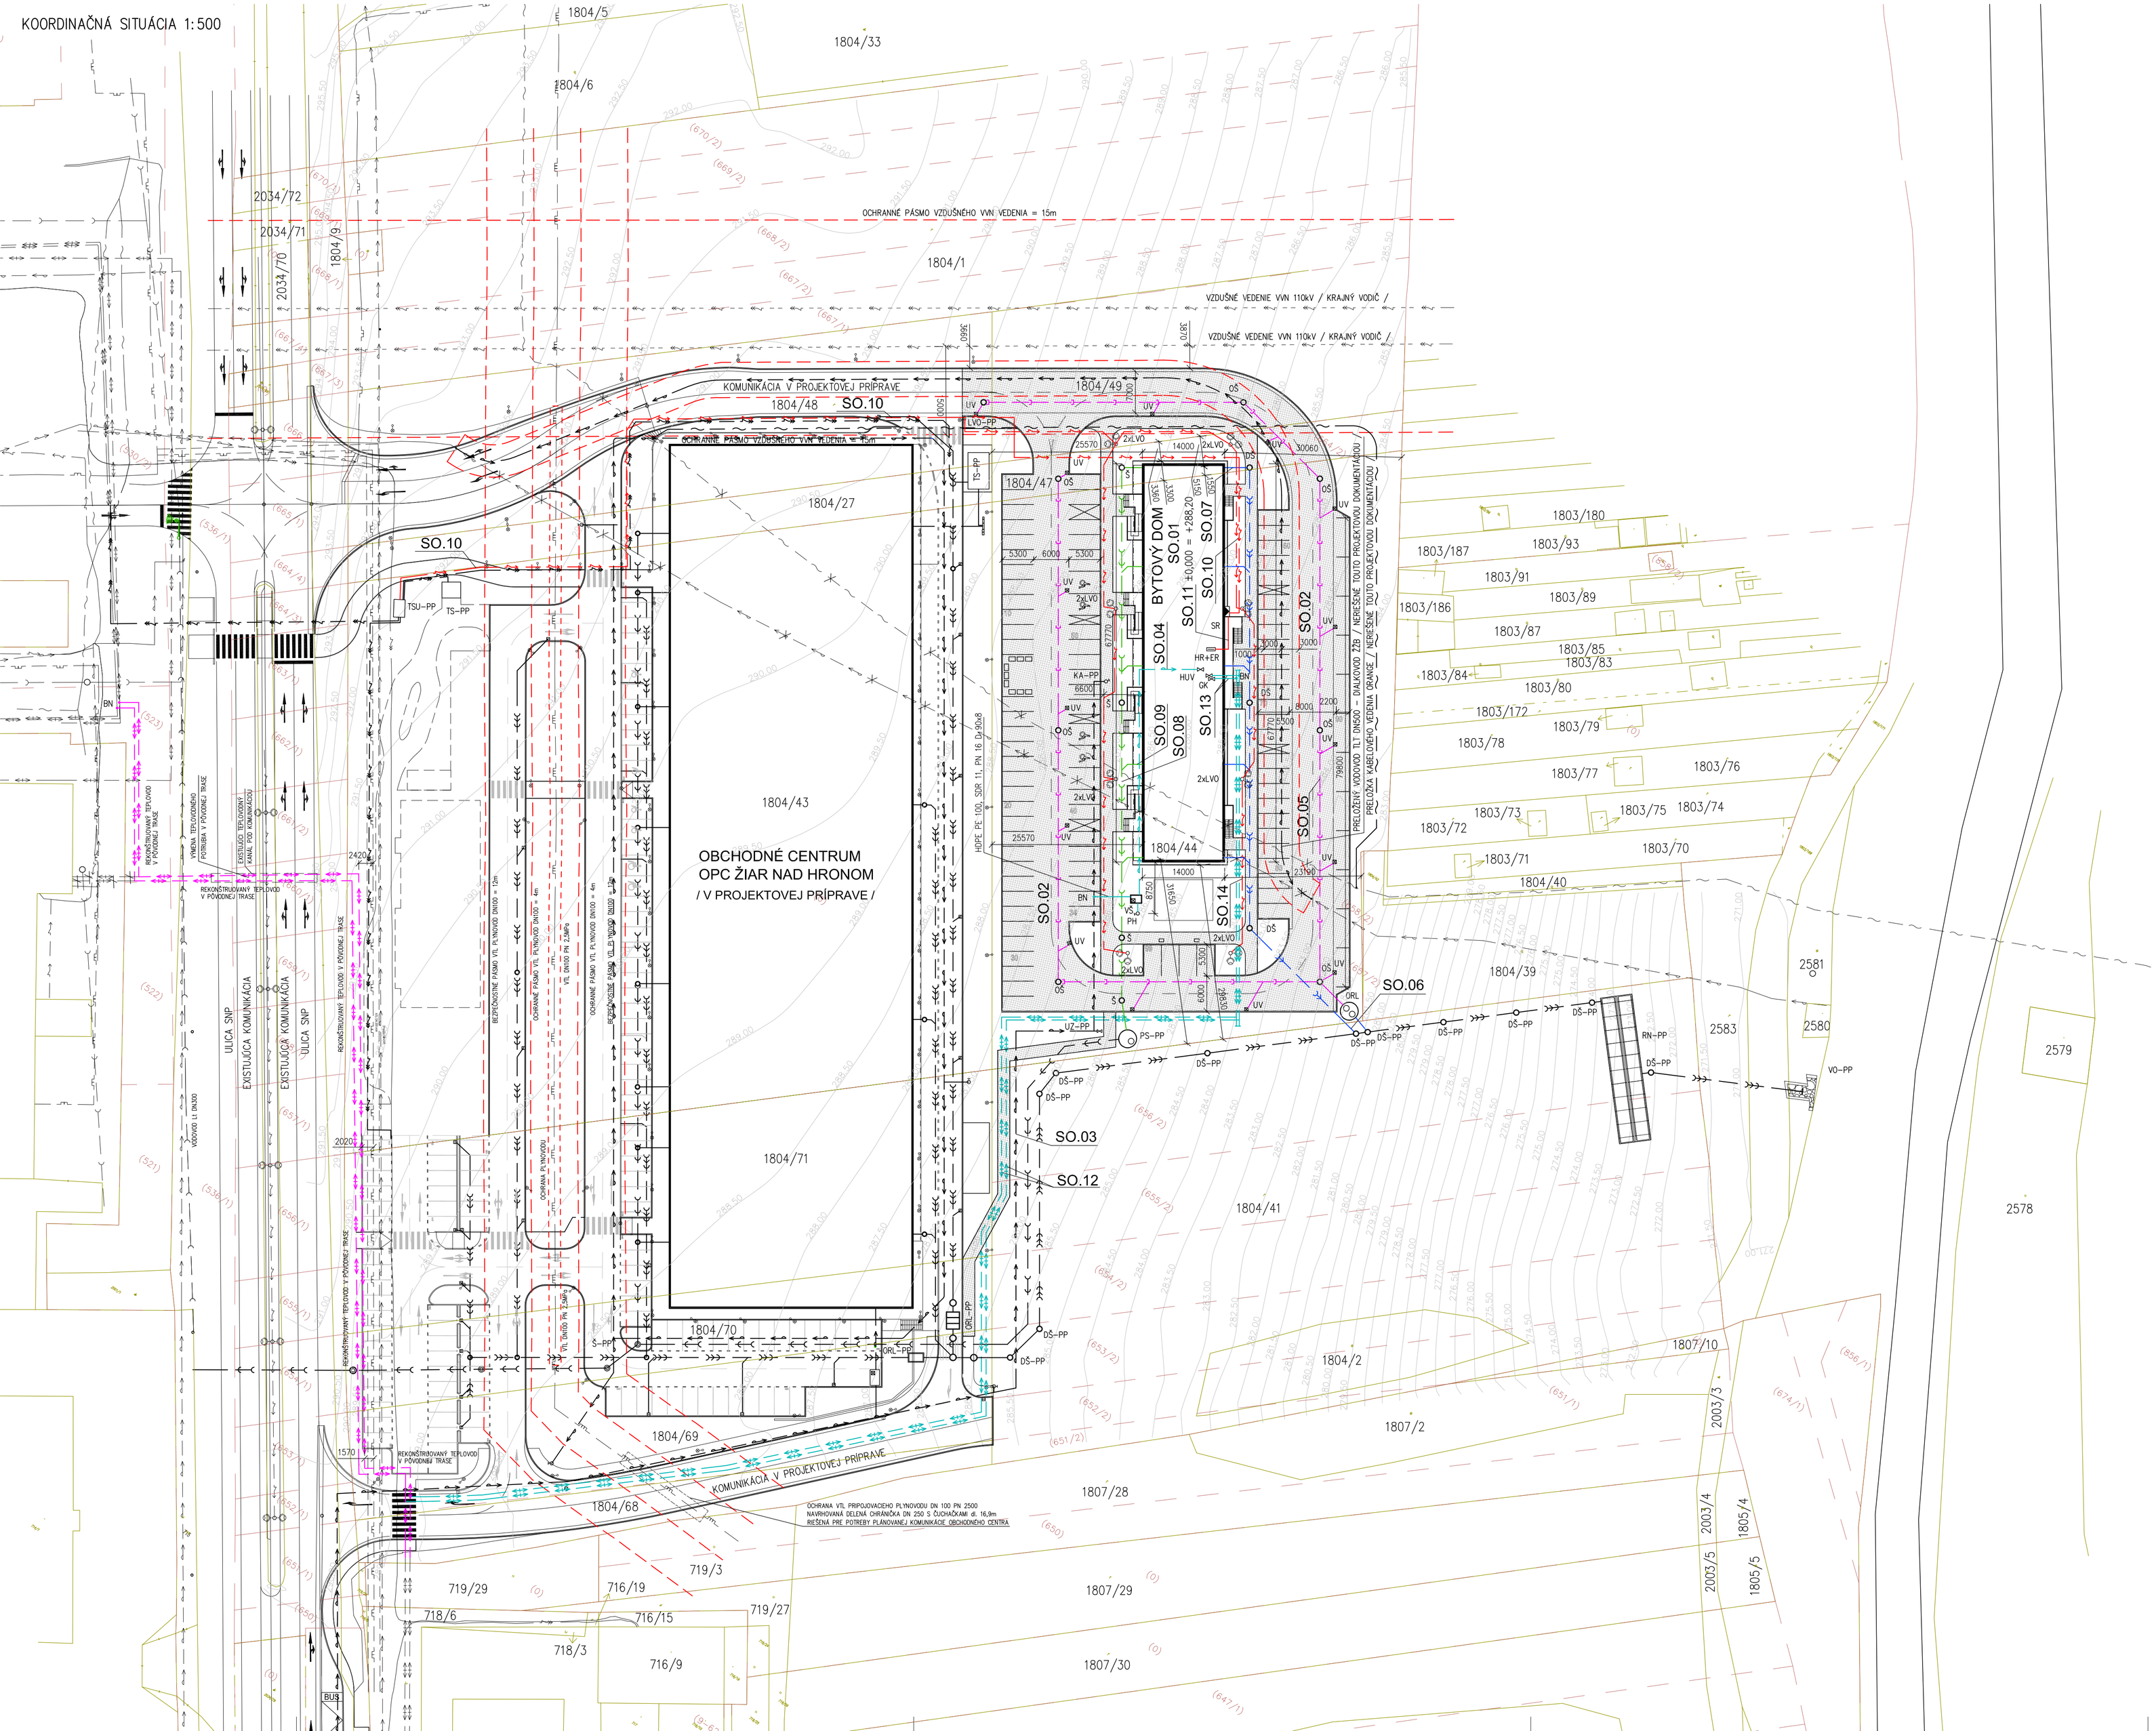

LEGENDA STAVEBNÝCH OBJEKTOV:

SO.01	BYTOVÝ DOM
SO.02	MIESTNA KOMUNIKÁCIA, ODSTAVNÉ A SPEVNENÉ PLOCHY
SO.03	ROZŠÍRENIE VEREJNÉHO VODOVODU / RIEŠENÉ V PROJEKTOVEJ DOKUMENTÁCII "OBCHODNÉ CENTRUM OPC ŽIAR NAD HRONOM" /
SO.04	VODOVODNÁ PRÍPOJKA
SO.05	AREÁLOVÁ DAŽĎOVÁ ZAOLEJOVANÁ KANALIZÁCIA, ORL
SO.06	AREÁLOVÁ DAŽĎOVÁ NEZAOLEJOVANÁ KANALIZÁCIA
SO.07	PRÍPOJKA DAŽĎOVEJ KANALIZÁCIE
SO.08	AREÁLOVÁ SPLAŠKOVÁ KANALIZÁCIA
SO.09	PRÍPOJKA SPLAŠKOVEJ KANALIZÁCIE
SO.10	ROZŠÍRENIE SIETE NN / NERIEŠENÉ TOUTO PROJEKTOVOU DOKUMENTÁCIOU /
SO.11	PRÍPOJKA NN
SO.12	REKONŠTRUKCIA A ROZŠÍRENIE TEPLOVODU
SO.13	PRÍPOJKA TEPLOVODU
SO.14	ROZŠÍRENIE VEREJNÉHO OSVETLENIA

LEGENDA INŽINIERSKYCH SIETÍ:

- EXISTUJÚCI VODOVODNÝ RAD
- ZRUŠENÝ VODOVODNÝ RAD
- EXISTUJÚCA SPLAŠKOVÁ KANALIZÁCIA
- EXISTUJÚCE ROZVODY NN
- EXISTUJÚCE ZEMNÉ ROZVODY VN
- EXISTUJÚCE VZDUŠNÉ ROZVODY VVN
- EXISTUJÚCE TELEKOMUNIKAČNÉ VEDENIE
- ZRUŠENÉ TELEKOMUNIKAČNÉ VEDENIE
- EXISTUJÚCI PLYNOVOD NTL
- EXISTUJÚCI PLYNOVOD VTL
- EXISTUJÚCE POTRUBIE TEPLOVODU
- ZRUŠENÉ POTRUBIE TEPLOVODU
- NAVRHOVANÉ VODOVODNÉ POTRUBIE
- NAVRHOVANÉ ROZVODY TEPLOVODU
- NAVRHOVANÉ ROZVODY NN, ROZVODY VEREJNÉHO OSVETLENIA
- NAVRHOVANÁ SPLAŠKOVÁ KANALIZÁCIA
- NAVRHOVANÉ DAŽĎOVÉ KANALIZAČNÉ ROZVODY
- NAVRHOVANÁ DAŽĎOVÁ KANALIZÁCIA / VODY S MOŽNÝM ZNEČISTENÍM ROPNÝMI LÁTKAMI / VODOVODNÉ POTRUBIE V PROJEKTOVEJ PRÍPRAVE
- KANALIZÁCIA V PROJEKTOVEJ PRÍPRAVE
- KANALIZÁCIA V PROJEKTOVEJ PRÍPRAVE
- ROZVODY NN V PROJEKTOVEJ PRÍPRAVE
- ROZVODY VN V PROJEKTOVEJ PRÍPRAVE
- ROZVODY SLABOPRÚDU V PROJEKTOVEJ PRÍPRAVE
- REKONŠTRUOVANÉ ROZVODY TEPLOVODU

LEGENDA POLOŽIEK:

TS–PP	TRAFOSTANICA V PROJEKTOVEJ PRÍPRAVE
TSU–PP	TRAFOSTANICA UZLOVÁ V PROJEKTOVEJ PRÍPRAVE
ORL–PP	ODLUČOVAČ ROPNÝCH LÁTOK V PROJEKTOVEJ PRÍPRAVE
LVO–PP	LAMPA VEREJNÉHO OSVETLENIA V PROJEKTOVEJ PRÍPRAVE
DŠ–PP	ŠACHTA DAŽĎOVEJ KANALIZÁCIE V PROJEKTOVEJ PRÍPRAVE
Š–PP	ŠACHTA SPLAŠKOVEJ KANALIZÁCIE V PROJEKTOVEJ PRÍPRAVE
VO–PP	NAVRHOVANÝ VÝPUSTNÝ OBJEKT V PROJEKTOVEJ PRÍPRAVE
KA–PP	NAVRHOVANÝ KALNÍK V PROJEKTOVEJ PRÍPRAVE
RN–PP	NAVRHOVANÁ RETENČNÁ NÁDRŽ V PROJEKTOVEJ PRÍPRAVE
UZ–PP	NAVRHOVANÝ UZÁVER VODY V PROJEKTOVEJ PRÍPRAVE
PS	PREČERPÁVACIA STANICA V PROJEKTOVEJ PRÍPRAVE
PH	NOVONAVRHOVANÝ NADZEMNÝ POŽIARNY HYDRANT
HR	NOVONAVRHOVANÝ HLAVNÝ ROZVÁDZAČ
SR	NOVONAVRHOVANÁ SKRINKA ROZVÁDZAČA
ER	NOVONAVRHOVANÝ ELEKTROMEROVÝ ROZVÁDZAČ
BN	NOVONAVRHOVANÝ BOD NAPÁJENIA
ORL	NOVONAVRHOVANÝ ODLUČOVAČ ROPNÝCH LÁTOK
Š	NOVONAVRHOVANÁ ŠACHTA SPLAŠKOVEJ KANALIZÁCIE
DŠ	NOVONAVRHOVANÁ ŠACHTA DAŽĎOVEJ KANALIZÁCIE
OŠ	NOVONAVRHOVANÁ ŠACHTA ZAOLEJOVANEJ DAŽĎOVEJ KANALIZÁCIE
UV	NOVONAVRHOVANÁ ULIČNÁ VPUSŤ
HUV	NOVONAVRHOVANÝ HLAVNÝ UZÁVER VODY
GK	NOVONAVRHOVANÝ UZÁVER TEPLOVODU
VŠ	NOVONAVRHOVANÁ VODOMERNÁ ŠACHTA

±0,000 = +288,20

– PRI REALIZÁCII VÝKOPOVÝCH PRÁC JE POTREBNÉ VYZNAČIŤ VŠETKY EXISTUJÚCE INŽINIERSKE SIETE, KTORÉ BY MOHLI BYŤ VÝKOPOVÝMI PRÁCAMI NARUŠENÉ !!!

– PRI SÚBEHU A KRÍŽOVANÍ VEDENÍ INŽINIERSKYCH SIETÍ MUSIA BYŤ DODRŽANÉ ODSTUPOVÉ VZDIALENOSTI V ZMYSLE STN

HIP : ING. RICHARD VOJTÁŠ	ZODPOVEDNÝ PROJEKTANT : ING. RICHARD VOJTÁŠ	KRESLIL : MIROSLAV MENDEL ING. RICHARD VOJTÁŠ
MIESTO STAVBY : ŽIAR NAD HRONOM, č.p. KNC 1804/44;47,49	OBJEDNÁVATEĽ : VALIGA s. r. o., POD DONÁTOM 907/5, ŽIAR NAD HRONOM 965 01	

S.A.B.A. spol. s r.o.
architektonicko projektová kancelária
Pribinova viaczóna č. 971 CB Pravdica
tel./fax: 048/6425172, mob.: 0908 249 280
mail: sabaprestavba@gmail.com

STAVBA :

NOVOSTAVBA NÁJOMNÝCH BYTOV – 78 BJ,
ŽIAR NAD HRONOM

FORMÁT :	10 x A4
DÁTUM :	FEBRUÁR 2025
STUPEŇ PD :	DÚR, PSP
Č. ZÁKAZKY :	01/2023
MIERKA : 1:500	Č. VÝKRESU : C

NÁZOV : KOORDINAČNÁ SITUÁCIA