


ÚPN MESTA ŽIAR NAD HRONOM V ZNENÍ ZMIEN A DOPLNKOV Č.8

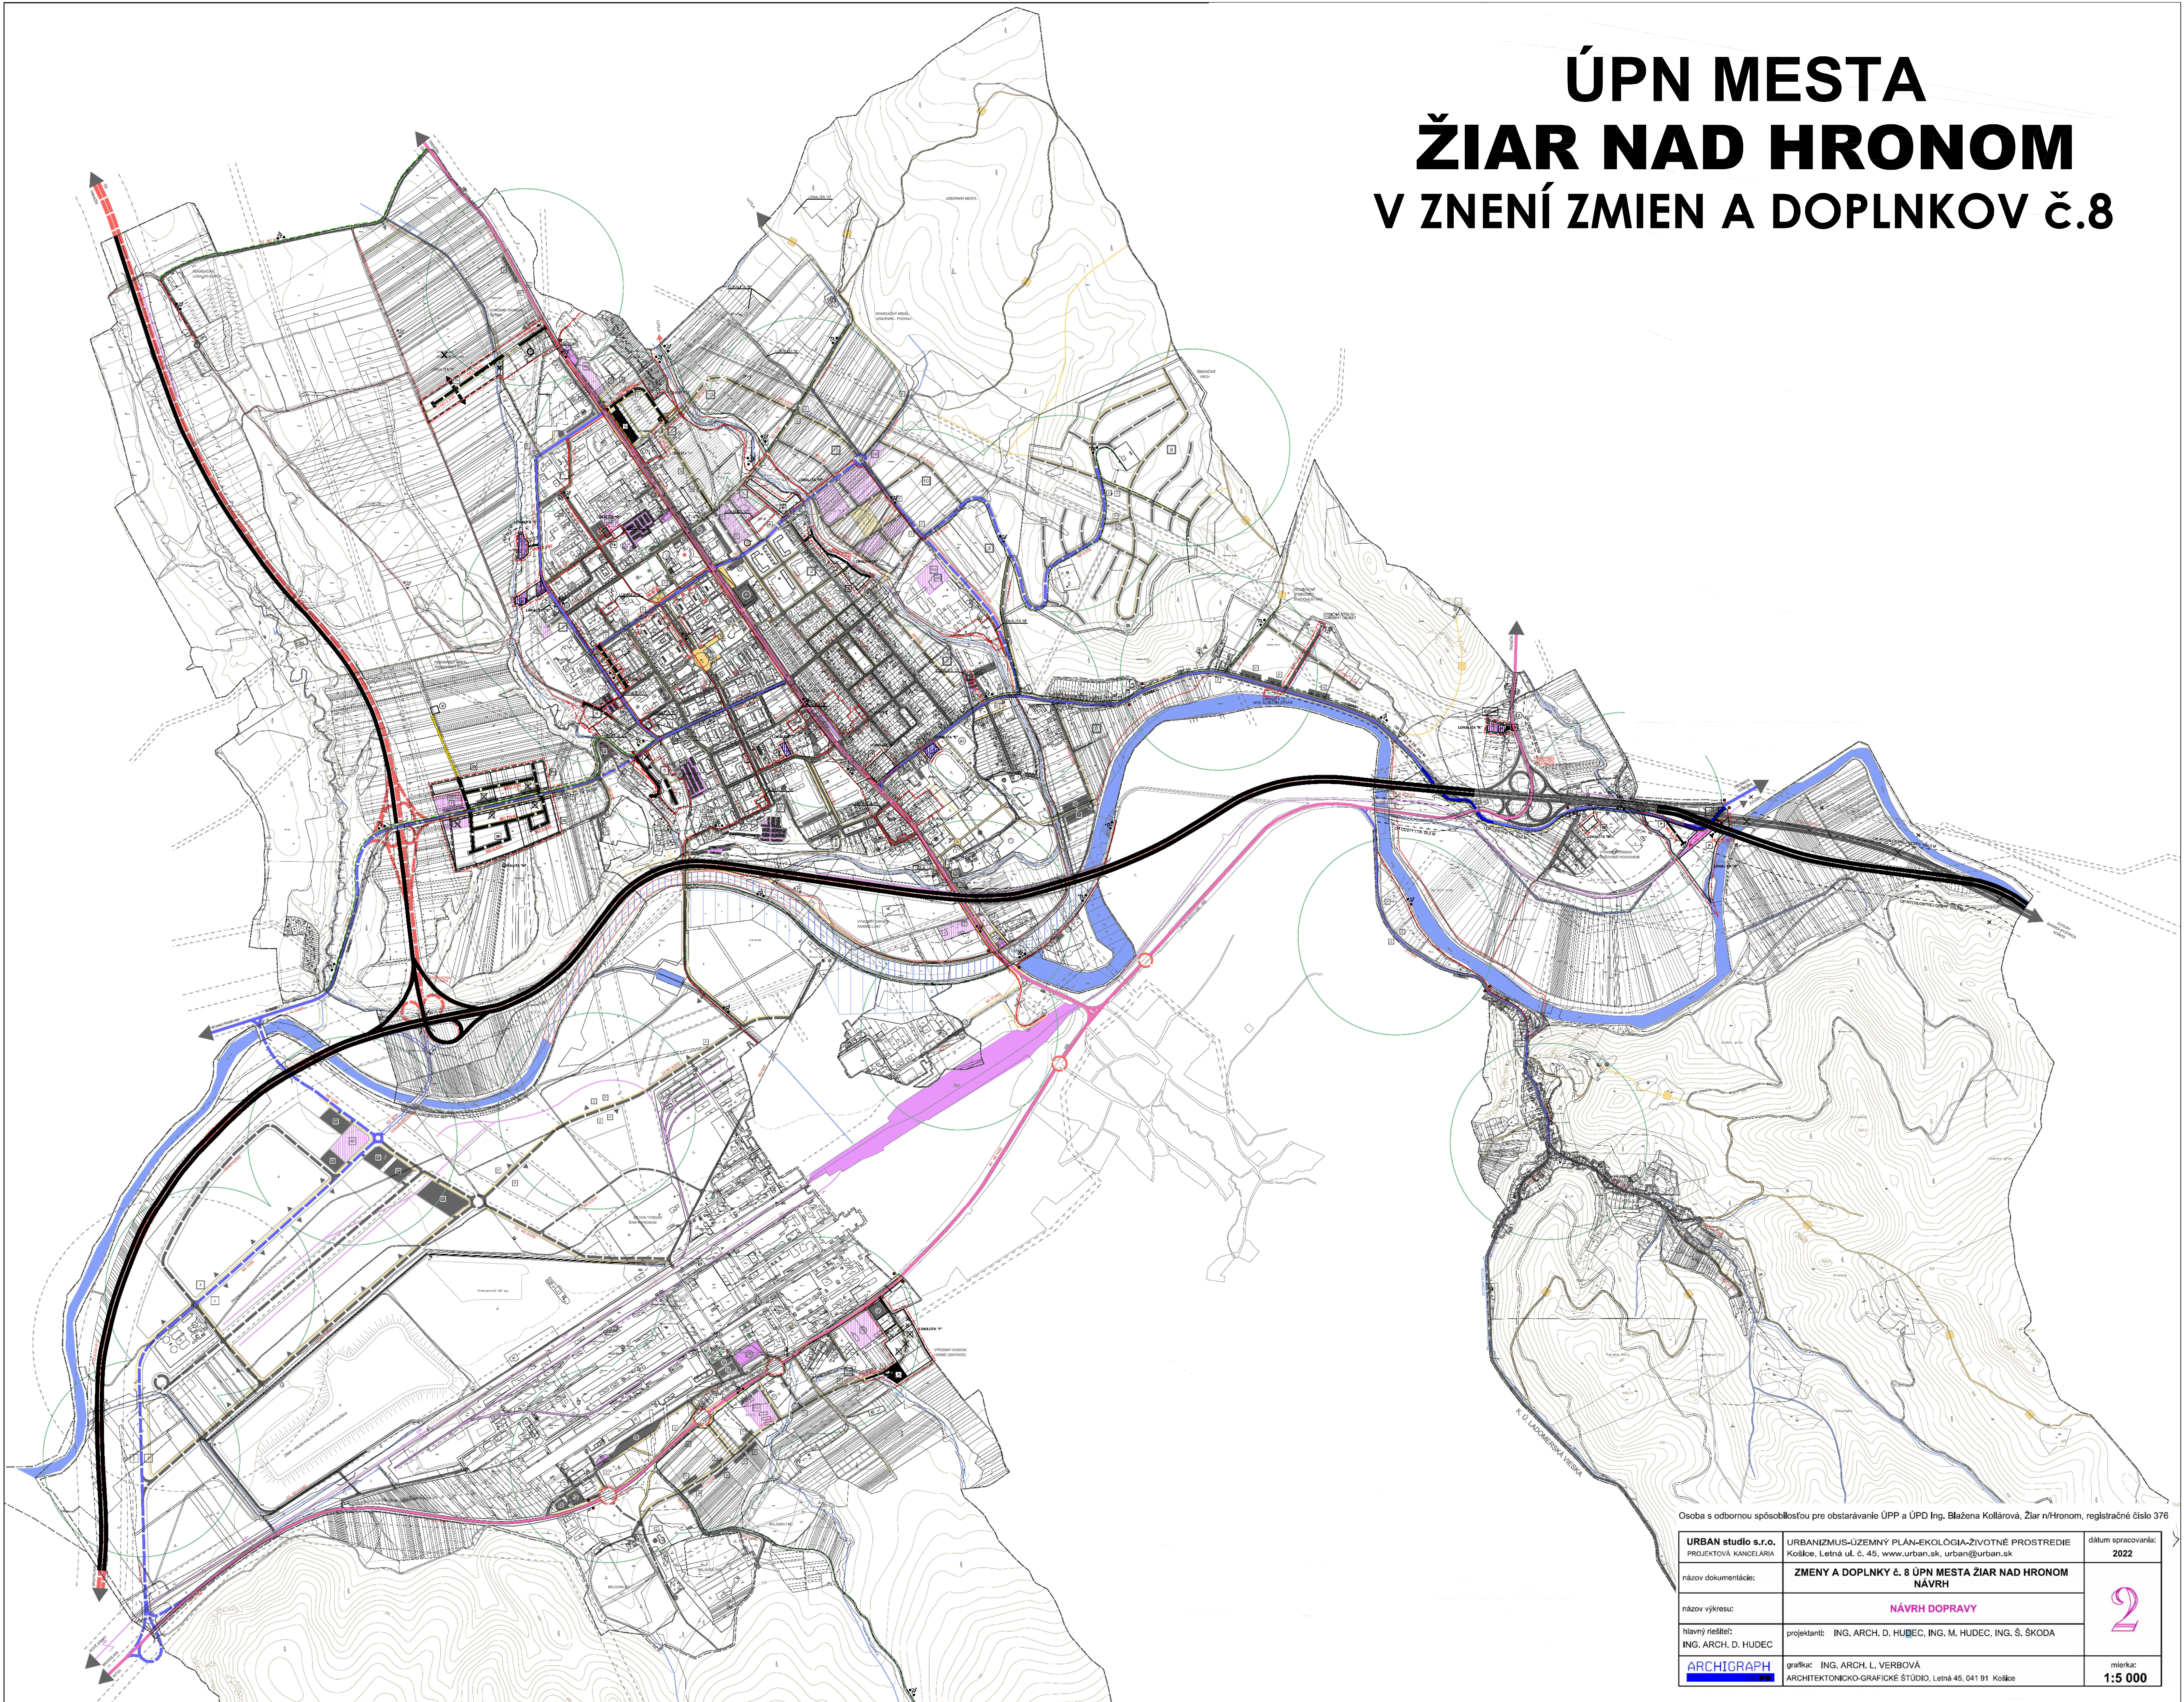

Osoba s odbornou spôsobilosťou pre obstarávanie ÚPP a ÚPD Ing. Blažena Kollárová, Žiar nad Hronom, registračné číslo 376

URBAN studio s.r.o. PROJEKTOVÁ KANCELÁRIA	URBANIZMUS-ÚZEMNÝ PLÁN-EKOLOGIA-ZIVOTNÉ PROSTREDIE Košice, Letná ul. č. 45, www.urban.sk, urban@urban.sk	dátum spracovania: 2022
názov dokumentácie:	ZMENY A DOPLNKY č. 8 ÚPN MESTA ŽIAR NAD HRONOM NÁVRH	2
názov výkresu:	NÁVRH DOPRAVY	
hlavný riešiteľ: ING. ARCH. D. HUDEC	projektant: ING. ARCH. D. HUDEC, ING. M. HUDEC, ING. S. ŠKODA	
ARCHIGRAPH	grafika: ING. ARCH. L. VERBOVÁ ARCHITEKTONICKO-GRAFICKÉ ŠTÚDIO, Letná 45, 041 91 Košice	mierka: 1:5 000