ÚPN MESTA
ŽIAR NAD HRONOM
V ZNENÍ ZMIEN A DOPLNKOV č.8

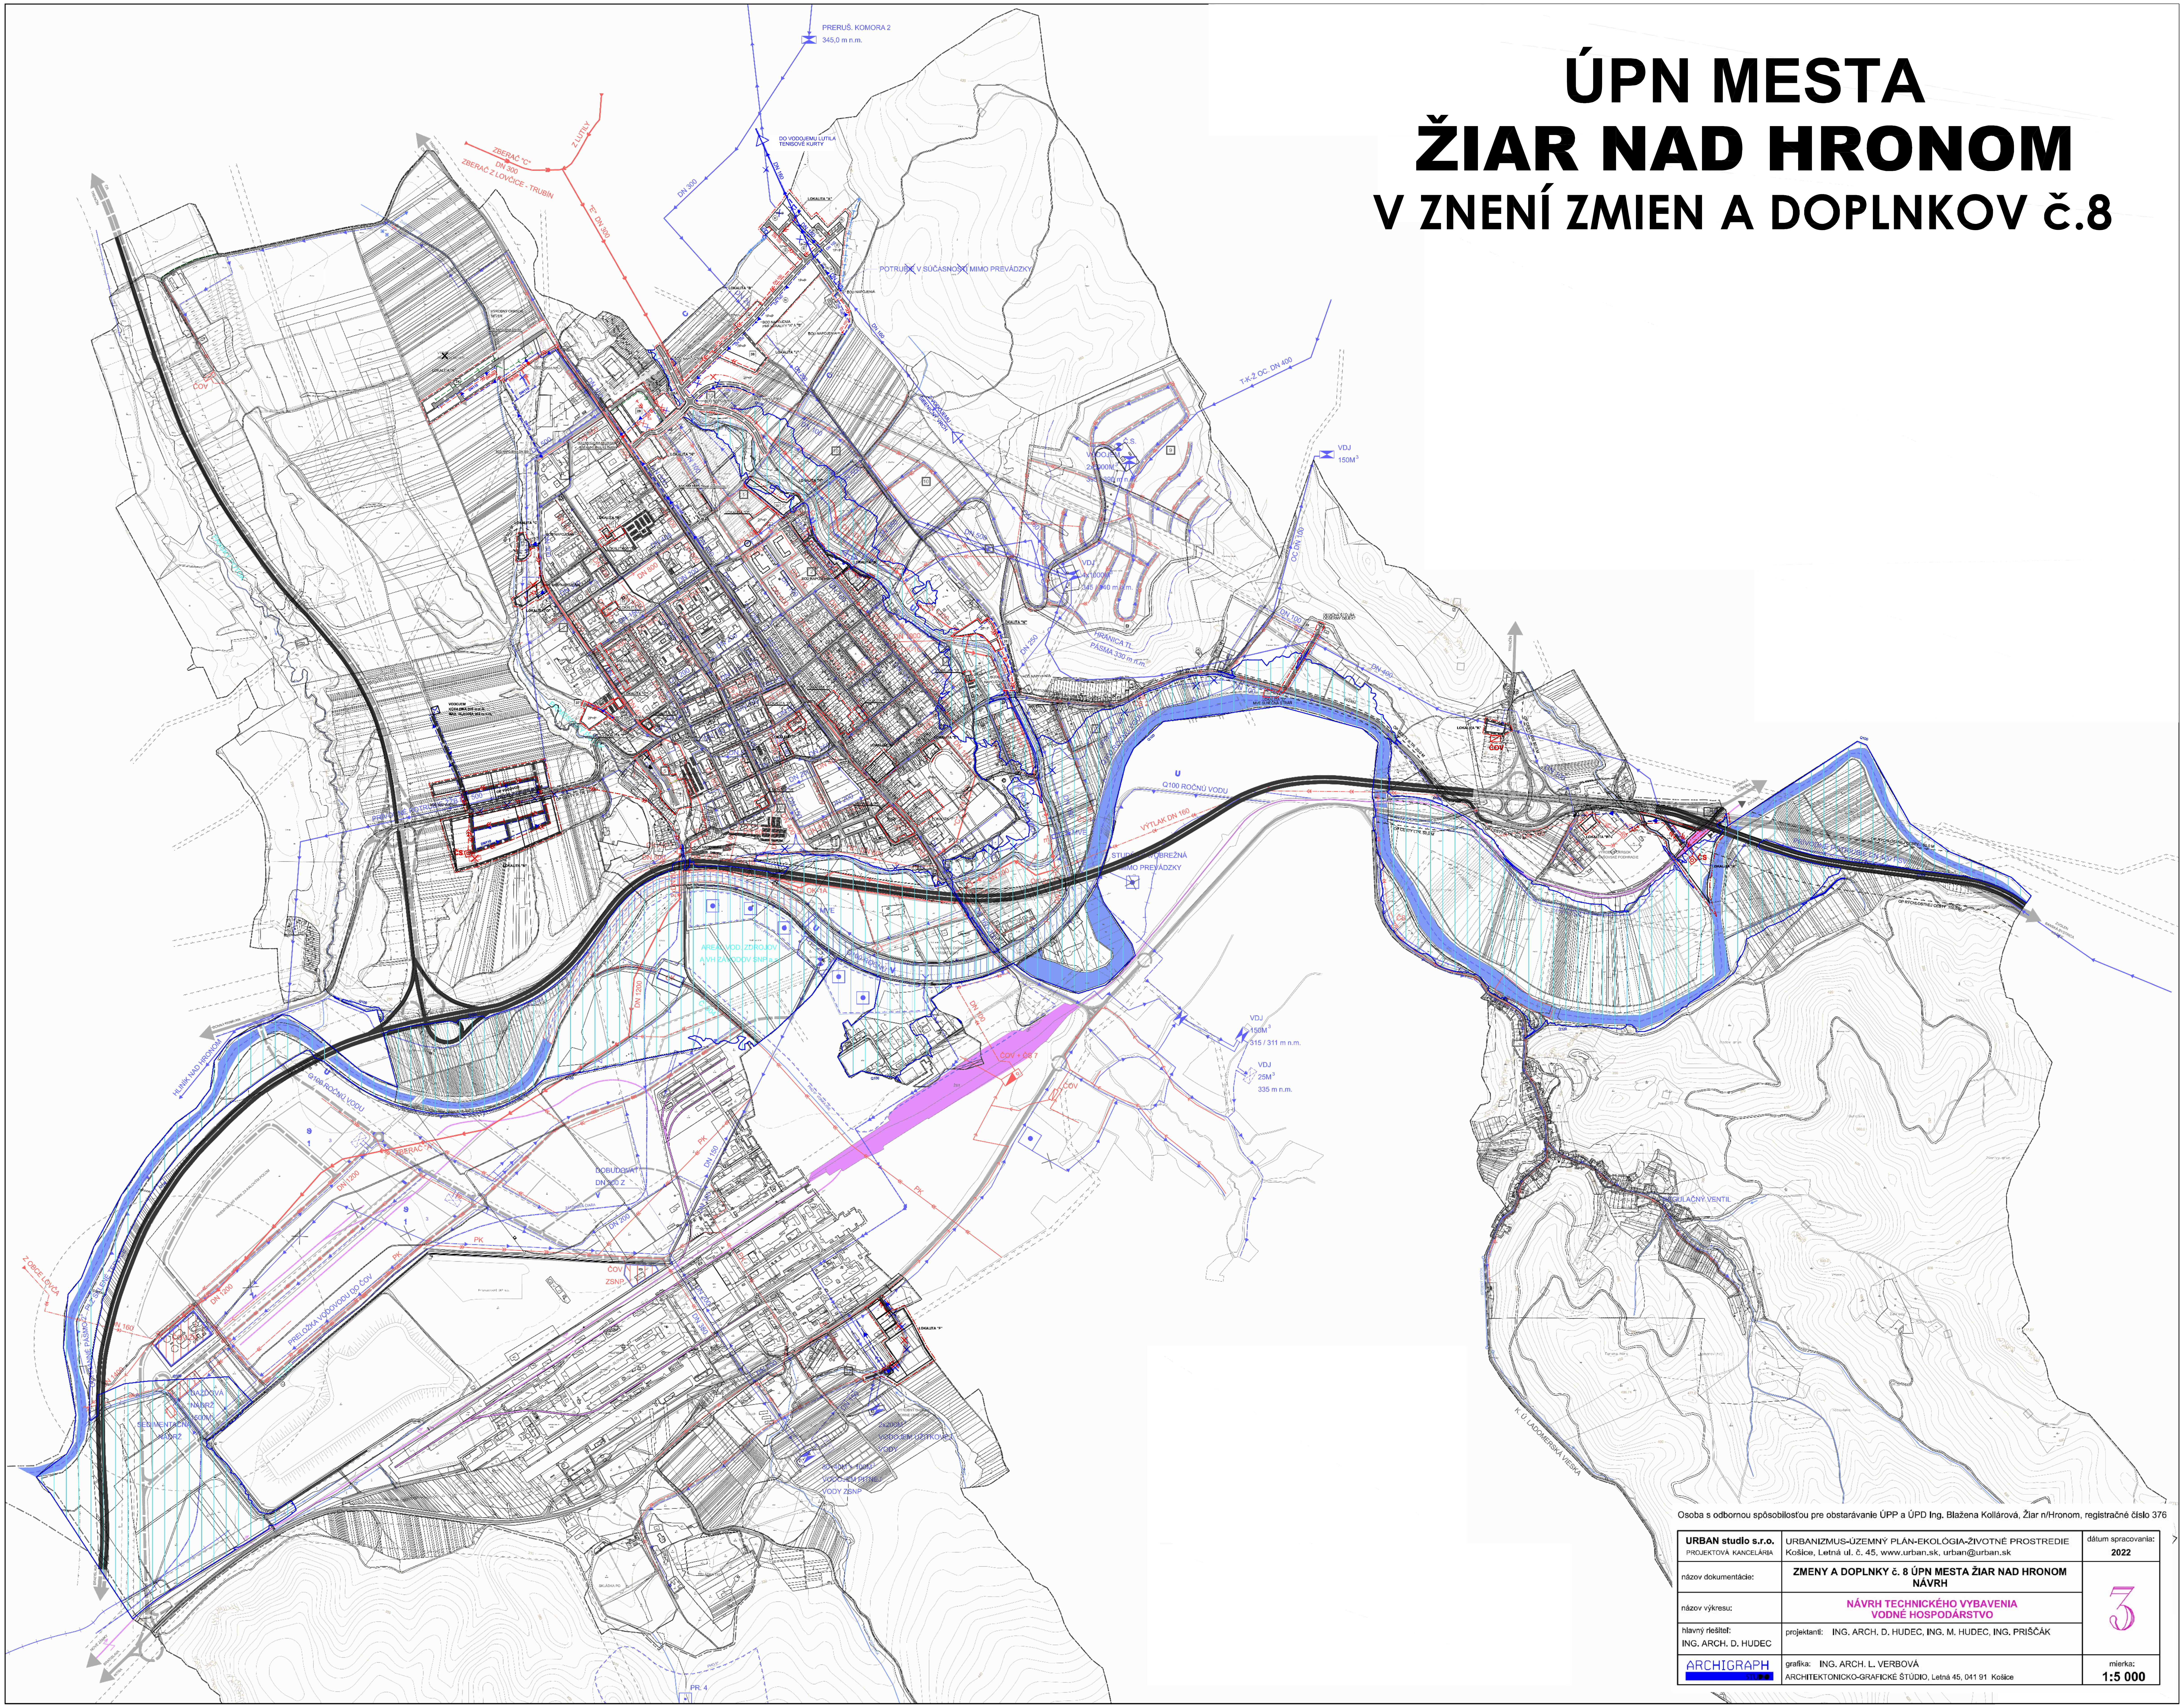

Osoba s odbornou spôsobilosťou pre obstarávanie ÚPP a ÚPD Ing. Blažena Kollárová, Žiar n/Hronom, registračné číslo 376

URBAN studio s.r.o. PROJEKTOVÁ KANCELÁRIA	URBANIZMUS-ÚZEMNÝ PLÁN-EKOLÓGIA-ŽIVOTNÉ PROSTREDIE Košice, Letná ul. č. 45, www.urban.sk, urban@urban.sk	dátum spracovania: **2022**
názov dokumentácie:	**ZMENY A DOPLNKY č. 8 ÚPN MESTA ŽIAR NAD HRONOM NÁVRH**	3
názov výkresu:	**NÁVRH TECHNICKÉHO VYBAVENIA VODNÉ HOSPODÁRSTVO**	
hlavný riešiteľ: ING. ARCH. D. HUDEC	projektanti: ING. ARCH. D. HUDEC, ING. M. HUDEC, ING. PRIŠČÁK	
ARCHIGRAPH STUDIO	grafika: ING. ARCH. L. VERBOVÁ ARCHITEKTONICKO-GRAFICKÉ ŠTÚDIO, Letná 45, 041 91 Košice	mierka: **1:5 000**