


ÚPN MESTA ŽIAR NAD HRONOM V ZNENÍ ZMIEN A DOPLNKOV Č.8

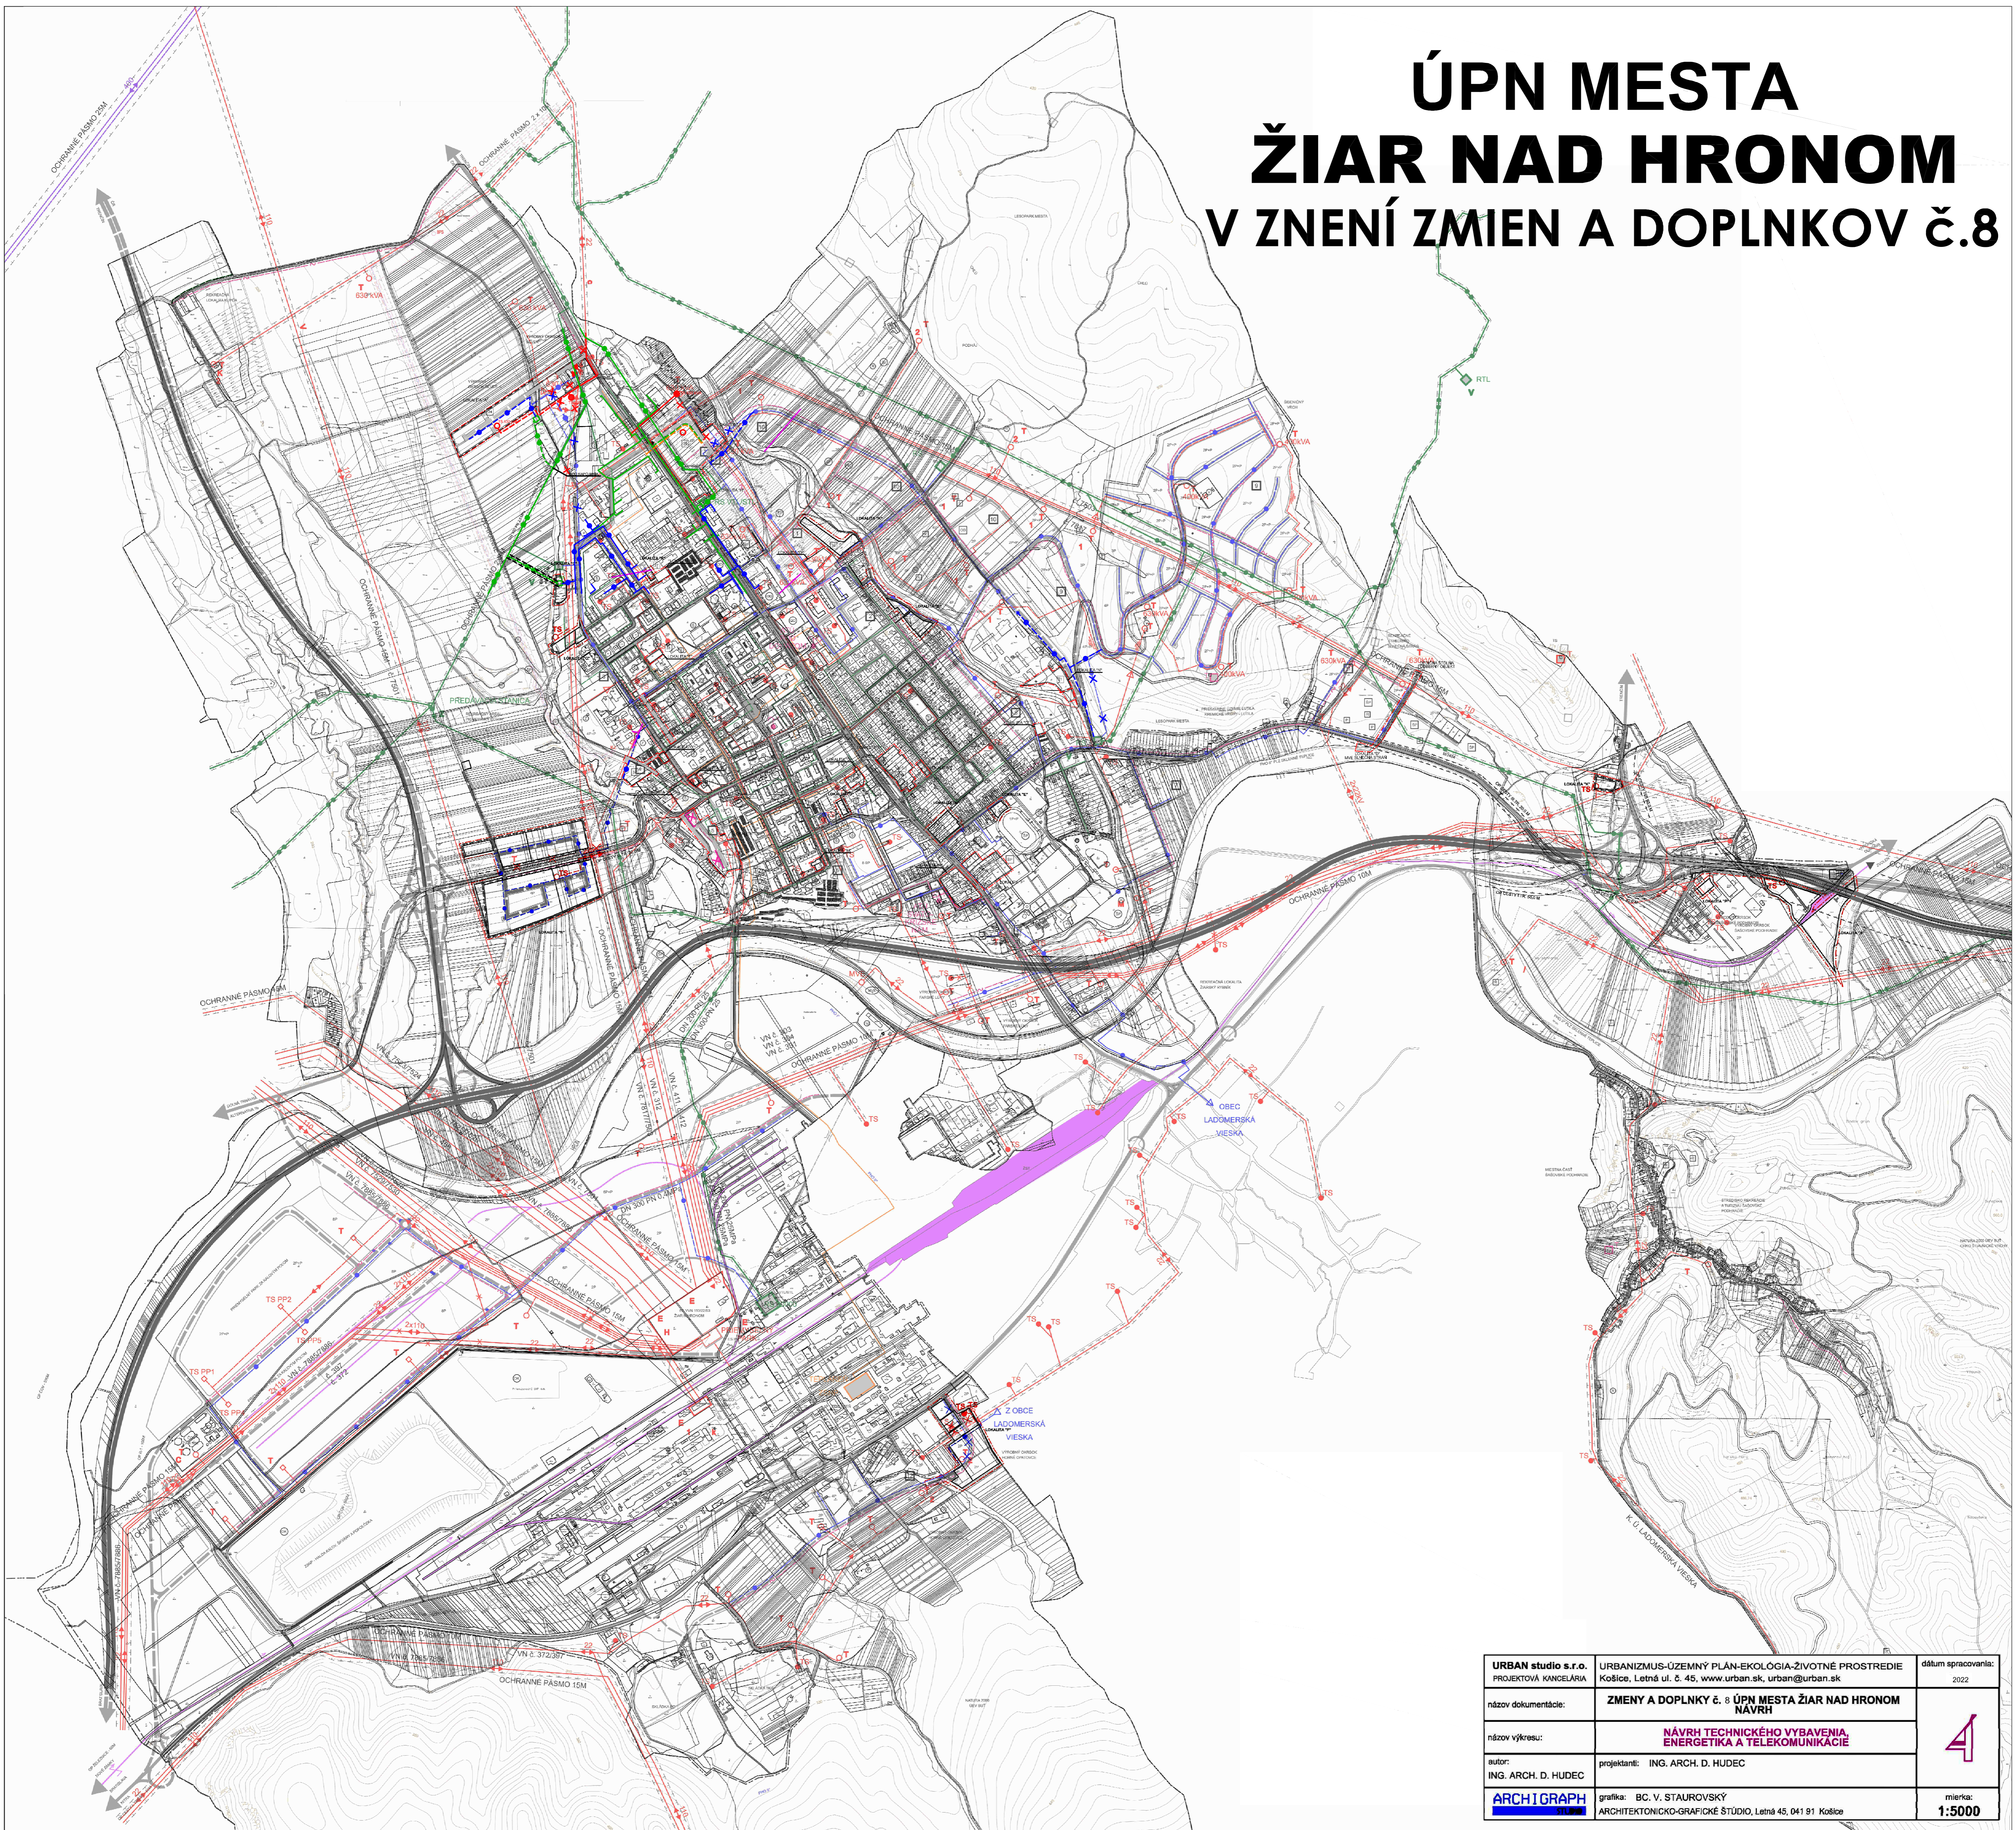

URBAN studio s.r.o. PROJEKTOVÁ KANCELÁRIA	URBANIZMUS-ÚZEMNÝ PLÁN-EKOLOGIA-ZIVOTNÉ PROSTREDIE Košice, Letná ul. č. 45, www.urban.sk, urban@urban.sk	dátum spracovania: 2022
názov dokumentácie:	ZMENY A DOPLNKY č. 8 ÚPN MESTA ŽIAR NAD HRONOM NAVRH	
názov výkresu:	NÁVRH TECHNICKÉHO VYBAVENIA, ENERGETIKA A TELEKOMUNIKÁCIE	
autor: ING. ARCH. D. HUDEC	projekant: ING. ARCH. D. HUDEC	
ARCHIGRAPH STUDIO	grafika: BC. V. STAUROVSKÝ ARCHITEKTONICKO-GRAFICKÉ ŠTÚDIO, Letná 45, 041 91 Košice	
		mierka: 1:5000